


LEGENDA SEGNALETICA ORIZZONTALE

| | |
|--|--|
| | STRISCE LONGITUDINALI CONTINUE DI SEPARAZIONE DEI SENSI DI MARCIA E DI MARGINE DELLA CARREGGIATA Larghezza di 12 cm Fig. II 415 Art.138 D.P.R. 495/92 e s.m.i |
| | STRISCIA TRASVERSALE DI DARE PRECEDENZA (La rappresentazione in planimetria è puramente indicativa) Fig. II 433 Art.144 D.P.R. 495/92 e s.m.i - strada di tipo F |
| | TRIANGOLO ELONGATO COMPLEMENTARE DEL SEGNALE VERTICALE "DARE LA PRECEDENZA" Fig. II 442a Art.148 D.P.R. 495/92 e s.m.i - strada di tipo F |
| | ISOLA DI TRAFFICO (La zebra in planimetria è puramente indicativa) Fig. II 446 Art.150 D.P.R. 495/92 e s.m.i |
| | FERMARSI E DARE PRECEDENZA Fig. II 432c Art.144 D.P.R. 495/92 e s.m.i |

LEGENDA SEGNALETICA VERTICALE


| | | | | | |
|--|--|---|--|--|---|
| | PREAVVISO DI DARE PRECEDENZA Fig. II 38 Art.108 D.P.R. 495/92 e s.m.i | | PASSAGGIO OBBLIGATORIO A DESTRA Fig. II 62b Art.122 D.P.R. 495/92 e s.m.i | | GRUPPO SEGNALETICO UNITARIO EXTRAURBANO Fig. II 294 Art.128 D.P.R. 495/92 e s.m.i (DA POSIZIONARSI SECONDO L'ORDINE DI POSA PER I GRUPPI SEGNALETICI UNITARI COME DA Art.128 D.P.R. 495/92 e s.m.i) |
| | DARE PRECEDENZA Fig. II 36 Art.106 D.P.R. 495/92 e s.m.i | | DIREZIONE OBBLIGATORIA A DESTRA Fig. II 80/c Art.122 D.P.R. 495/92 e s.m.i | | SEGNALE DI PREAVVISO DI INTERSEZIONE EXTRAURBANA ROTATORIA Fig. II 238 Art.127 D.P.R. 495/92 e s.m.i |
| | INTERSEZIONE A "T" CON DIRITTO DI PRECEDENZA Fig. II 43 b-c Art.112 D.P.R. 495/92 e s.m.i | | PASSAGGI CONSENTITI Fig. II 83 Art.122 D.P.R. 495/92 e s.m.i | | SEGNALE DI PREAVVISO DI INTERSEZIONE EXTRAURBANA Fig. II 238 Art.127 D.P.R. 495/92 e s.m.i |
| | CONFLUENZA A DESTRA/SINISTRA Fig. II 43 d-e Art.112 D.P.R. 495/92 e s.m.i | | ROTATORIA Fig. II 84 Art.122 D.P.R. 495/92 e s.m.i | | SEGNALE DI DIREZIONE EXTRAURBANO Fig. II 249 Art.128 D.P.R. 495/92 e s.m.i |
| | CIRCOLAZIONE ROTATORIA Fig. II 27 Art.96 D.P.R. 495/92 e s.m.i | | DELIMITATORE SPECIALE DI OSTACOLO Fig. II 472 Art.177 D.P.R. 495/92 e s.m.i | | PANNELLO INTEGRATIVO DISTANZA Mod. II 1/a Art.83 (requisito: Art.84 comma 3) |
| | ATTRAVERSAMENTO PEDONALE Fig. II 13 Art.88 D.P.R. 495/92 e s.m.i | | GALLERIA Fig. II 316 Art.135 D.P.R. 495/92 e s.m.i | | ATTRAVERSAMENTO PEDONALE Fig. II 303 Art.135 D.P.R. 495/92 e s.m.i |
| | LIMITE MASSIMO DI VELOCITA' (valore del limite indicato in planimetria) Fig. II 50 Art.116 D.P.R. 495/92 e s.m.i | N.B.: DA PREVEDERE DELINEATORI NORMALI DI MARGINE, DA POSIZIONARSI SECONDO QUANTO INDICATO DALL'ART. 173 DEL D.P.R. 495/92 E S.M.I. | | | |
| | DIVIETO DI SORPASSO Fig. II 48 Art.116 D.P.R. 495/92 e s.m.i | | | | |
| | SENSO VIETATO Fig. II 47 Art.116 D.P.R. 495/92 e s.m.i | | | | |

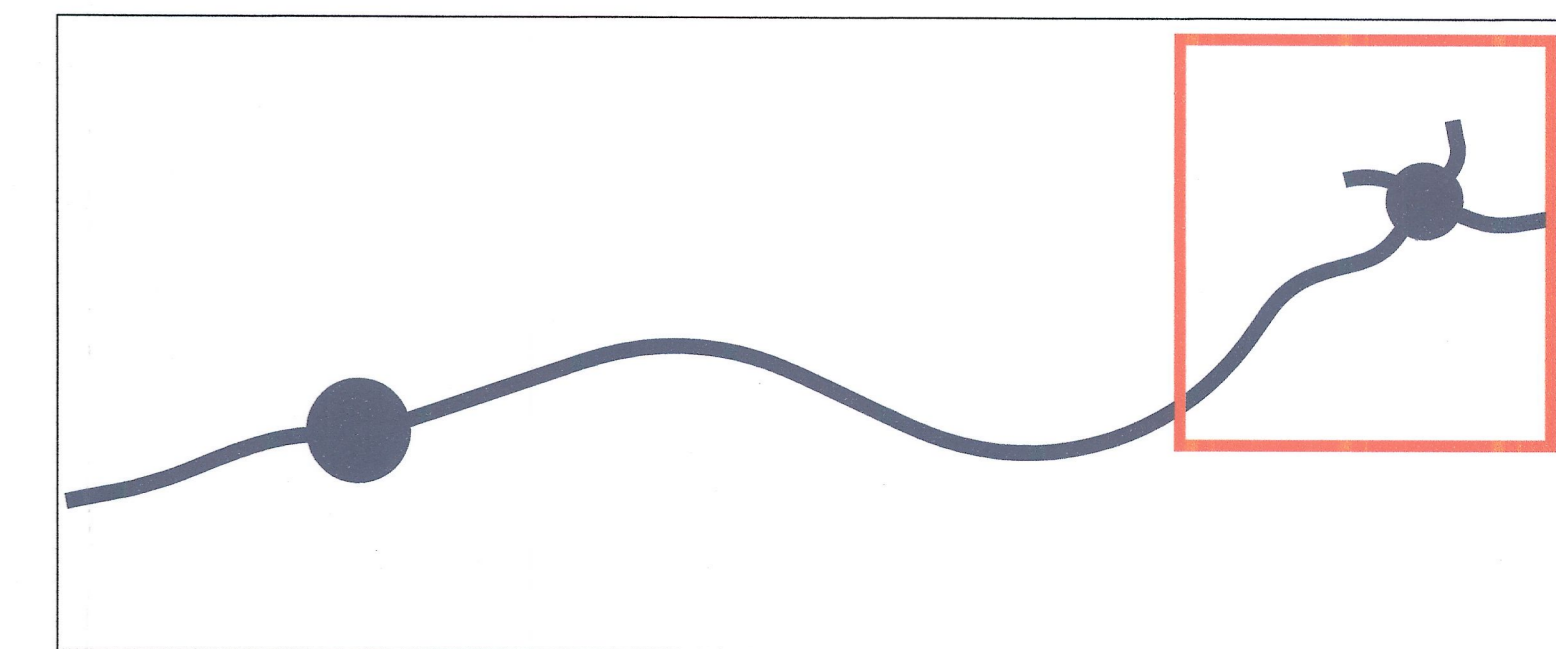

RIFERIMENTI / REFERENCES:
 PD2_C3A_0051_50-70-10_10-01_Relazione tecnico - illustrativa
 PD2_C3A_4050_50-70-10_10-04_Planimetria
 PD2_C3A_4055_50-71-00_30-06_Innesti alla viabilità esistente - 1 di 2
 PD2_C3A_4056_50-71-00_30-07_Innesti alla viabilità esistente - 2 di 2
 PD2_C3A_4057_50-71-00_30-08_Carreggiata Nord
 PD2_C3A_4058_50-71-00_60-01_Diagramma della velocità

SISTEMA DI RIFERIMENTO LTF 2004c /
 SYSTEME DE REFERENCE LTF 2004c

PIANO DI LOCALIZZAZIONE / VUE D'ENSEMBLE

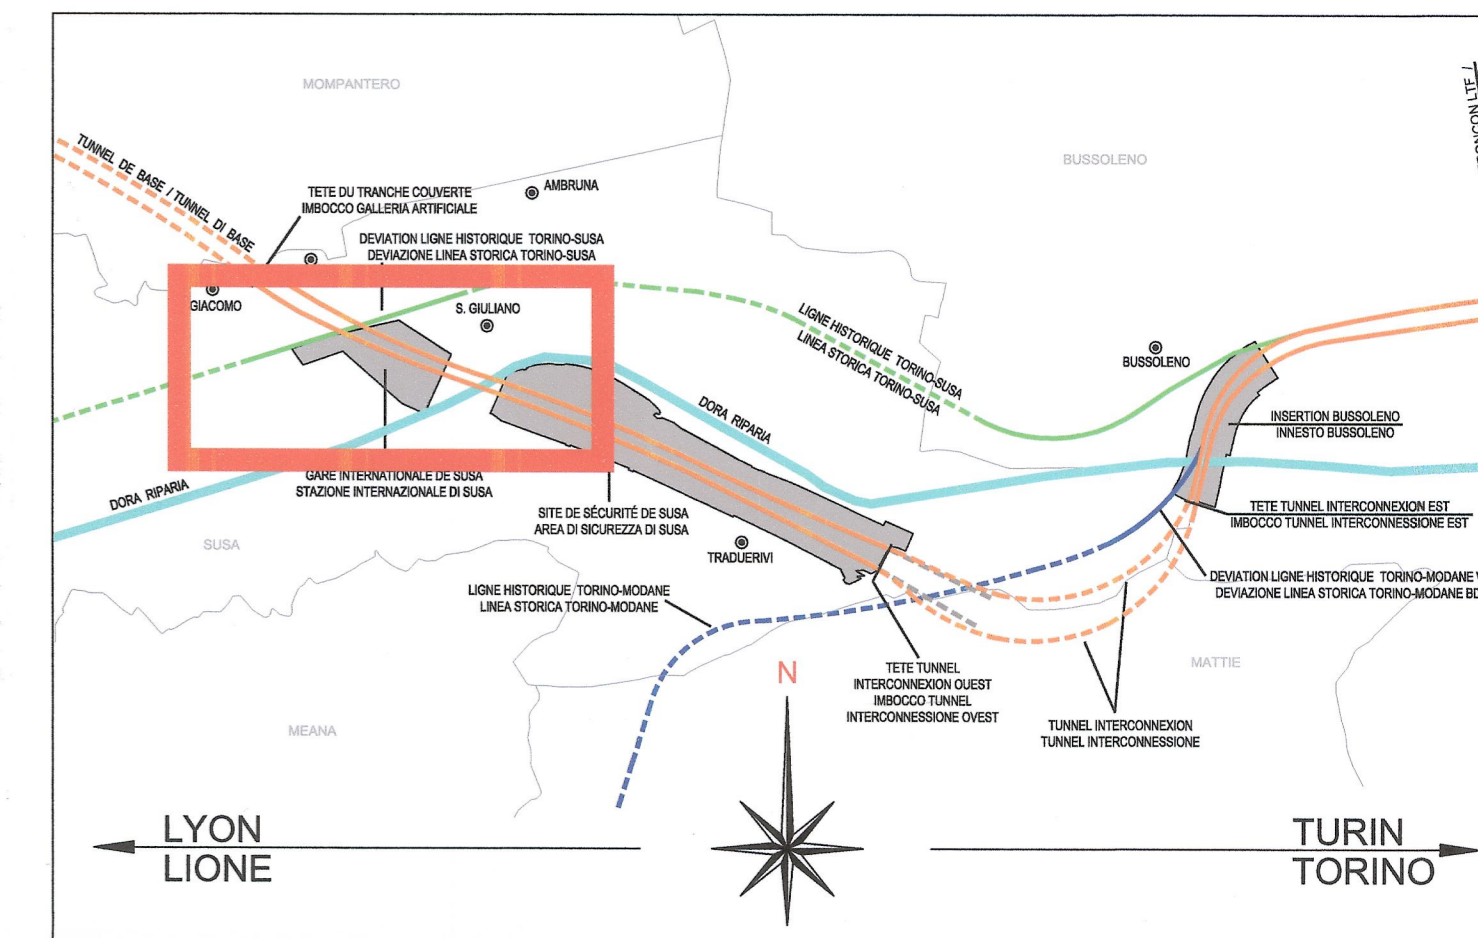

LIASON LYON - TURIN / COLLEGAMENTO TORINO - LIONE
 Partie commune franco-italienne / Section transfrontalière
 Parte comune italo-francese / Sezione transfrontaliera

NOUVELLE LIGNE LYON TURIN - NUOVA LINEA TORINO LIONE
 PARTIE COMMUNE FRANCO-ITALIENNE - PARTE COMUNE ITALO-FRANCESE
 REVISIONE DE L'AVANT-PROJET DE REFERENCE - REVISIONE DEL PROGETTO DEFINITIVO
 CUP C11J05000030001

GENIE CIVIL - OPERE CIVILI
 PLAINE DE SUSAS - PIANA DI SUSAS
 SS25 ET VOIRIE LOCAL - SS25 E VIABILITA' LOCALE
 GENERALITES INFRASTRUCTURE ROUTIERE -
 ELABORATI GENERALI INFRASTRUTTURA STRADALE

VUE EN PLAN DE LA SIGNALISATION ROUTIERE - 2 DE 2
PLANIMETRIA DELLA SEGNALETICA - 2 DI 2

| Index | Date / Data | Modifications / Modifiche | Etat / Concepto de | Verifié par / Controlato da | Approuvé par / Autorizzato da |
|-------|-------------|--|----------------------------|-----------------------------|-------------------------------|
| 0 | 08/02/2013 | Previsione di diffusione suvarante commentaires LTF / Prima emissione a seguito commenti LTF | G. VERGNANO (St. Quaranta) | M. RUSSO C. OGNIBENE | L. CHANTRON M. PANTALEO |
| A | 08/02/2013 | Revisione sulle aus commentaires LTF / Revisione a seguito commenti LTF | G. VERGNANO (St. Quaranta) | M. RUSSO C. OGNIBENE | L. CHANTRON M. PANTALEO |

Code Doc: P D 2 C 3 A T S 3 4 0 7 5 A A P P L A

INDIRIZZO GED / ADRESSE GED: CSA # # 50 71 60 30 20

ÉCHELLE / SCALA: 1:500

LYON TURIN FERROVIAIRE

DOT. ING. RUSSO MARCO
 ISCRITTO ALL'ALBO PROFESSIONALE COL.N. 12982

TECNIMONT CIVIL CONSTRUCTION
 Dott. Ing. Aldo Mancarella
 Ordine Ingegneri Prov. TO n. 6274

LTF sas - 1001 Avenue de la Bobasse BP 80831 - F-73006 CHAMBERY CEDEX (France)
 Tél.: +33 (0) 4 79.88.56.50 - Fax: +33 (0) 4 79.88.58.75
 RCS Chambery 438 558 932 - TVA: FR 0340585692
 Propriété LTF: Tous droits réservés - Propriété LTF: Tutti i diritti riservati