


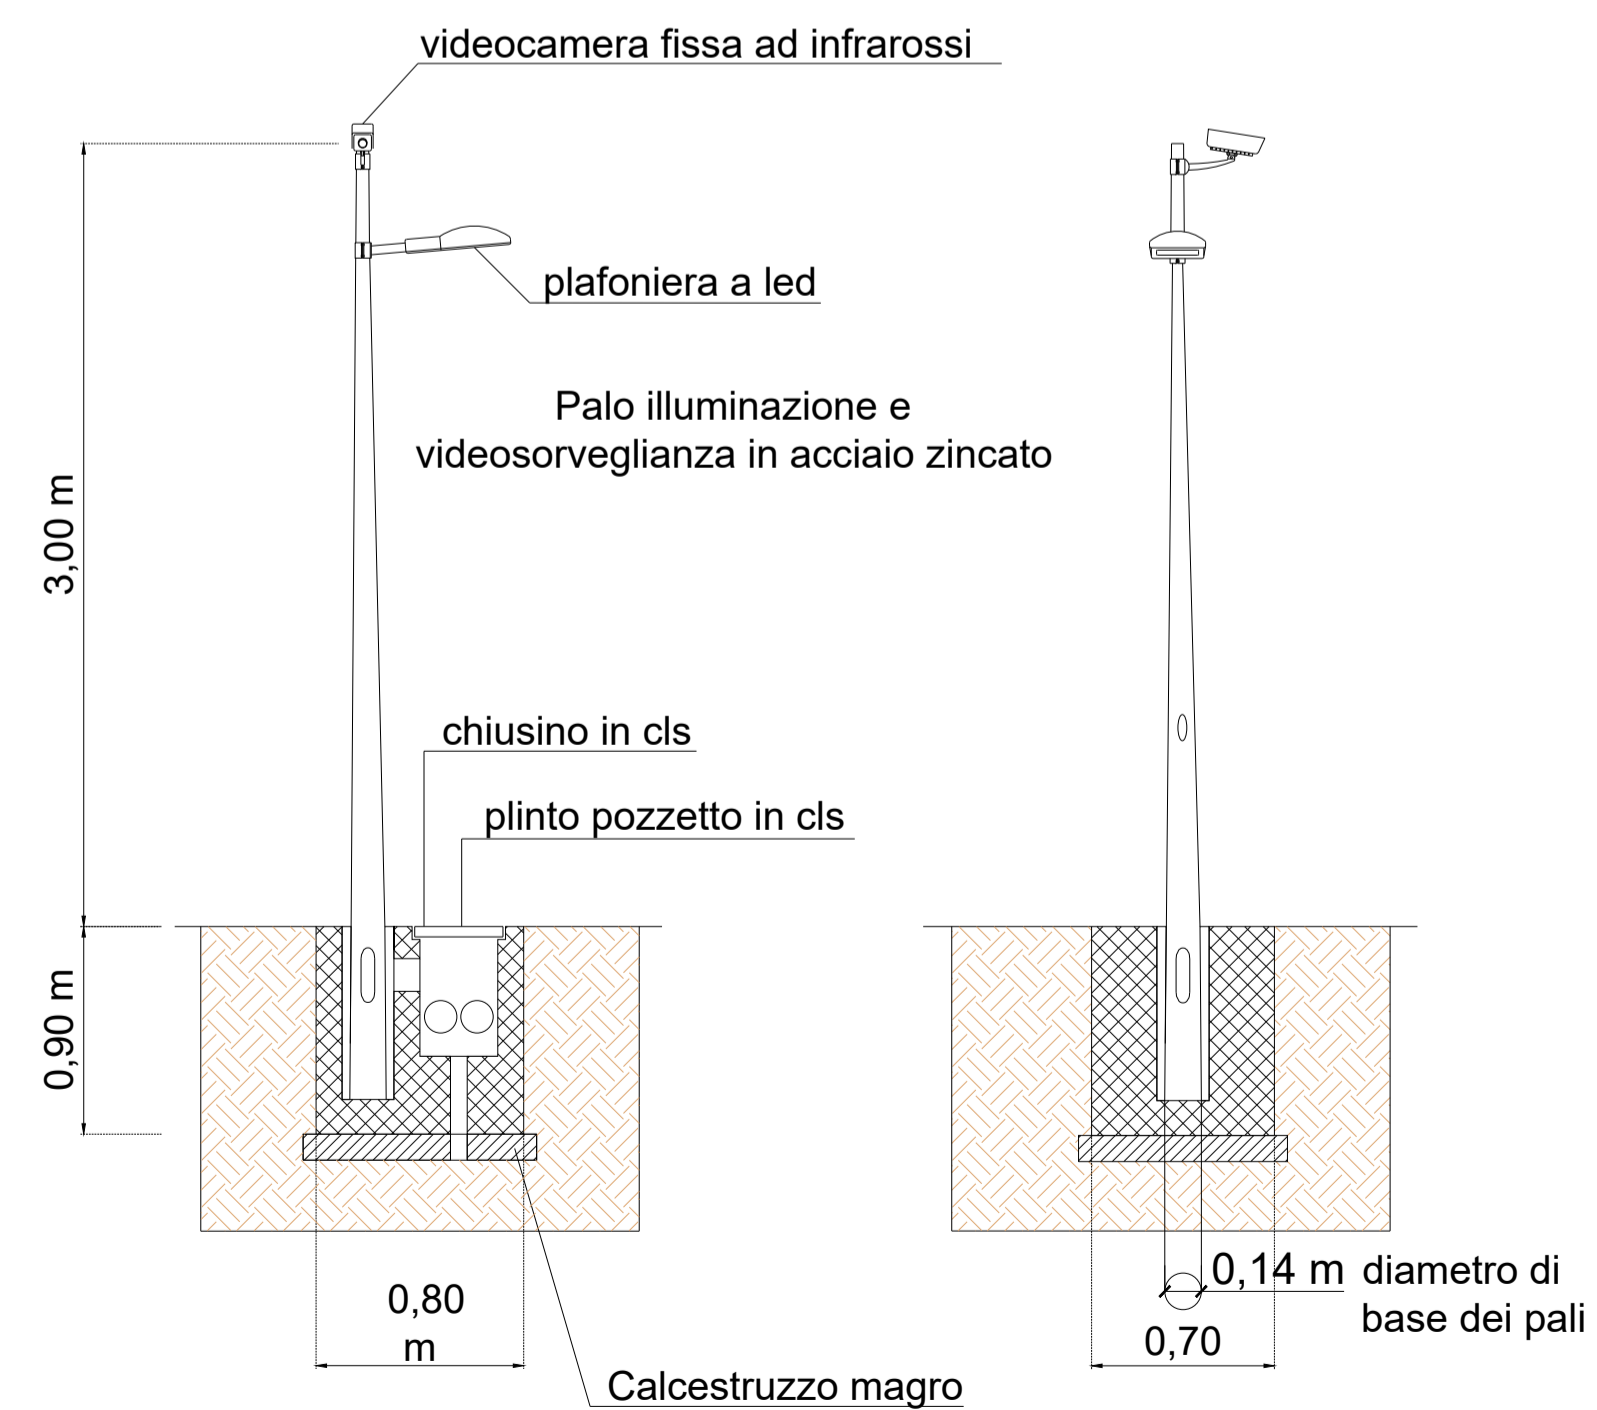

◆ Palo di illuminazione e TVCC



**PARCO AGRIVOLTAICO E
RELATIVE OPERE DI
CONNESSIONE ALLA RTN DI
POTENZA PARI A 60 MWp NEL
COMUNE DI SASSARI (SS).**

PROGETTISTA INCARICATO:

Ing. Giovanni Cis
Tel. 3190737323
Pec: giovanni.cis@ingpec.eu

Scala
scala

Formato
A1

Titolo elaborato:
Illuminazione e TVCC

TECNICI COINVOLTI

Dott. Ing. Bruno Manca
Dott.ssa Geol. Cosima Atzori
Dott.ssa Archeol. Giuseppina Marras
Dott. Nat. Fabio Schirru
Dott. Nat. Maurizio Medda
Dott. Nat. Nicola Manis
Dott. Ing. Ivano Distinto
Dott. Ing. Carlo Foddìs
Dott. Giulio Casu
Dott.ssa Ing. Silvia Exana
Dott.ssa Ing. Ilaria Giovagnorio
Dott. Giovanni Lovigu
Dott. Ing. Luca Salvadori
Dott.ssa Ing. Alessandra Scalas
Ing. Andrea Casna

CODICE ELABORATO

PROGETTO	PROG.	TIPO	REV.
RV-FV-ER-15	PE Tav08	D	00

Rev.	Data	Descrizione	Redige	Verifica	Approva
00	02/23	Prima Emissione	GC	GC	GC
01					
02					
03					
04					
05					
06					
07					



GESTORE RETE ELETTRICA

SOCIETA' PROPONENTE:
OPR SUN 9 S.R.L.
Via Ceresio 7, Milano (MI) - 20154
P.Iva 12294590968