PLANIMETRIA IMPIANTI SPECIALI - SOTTOPASSO SS25 (L=294 m)

Scala 1:500

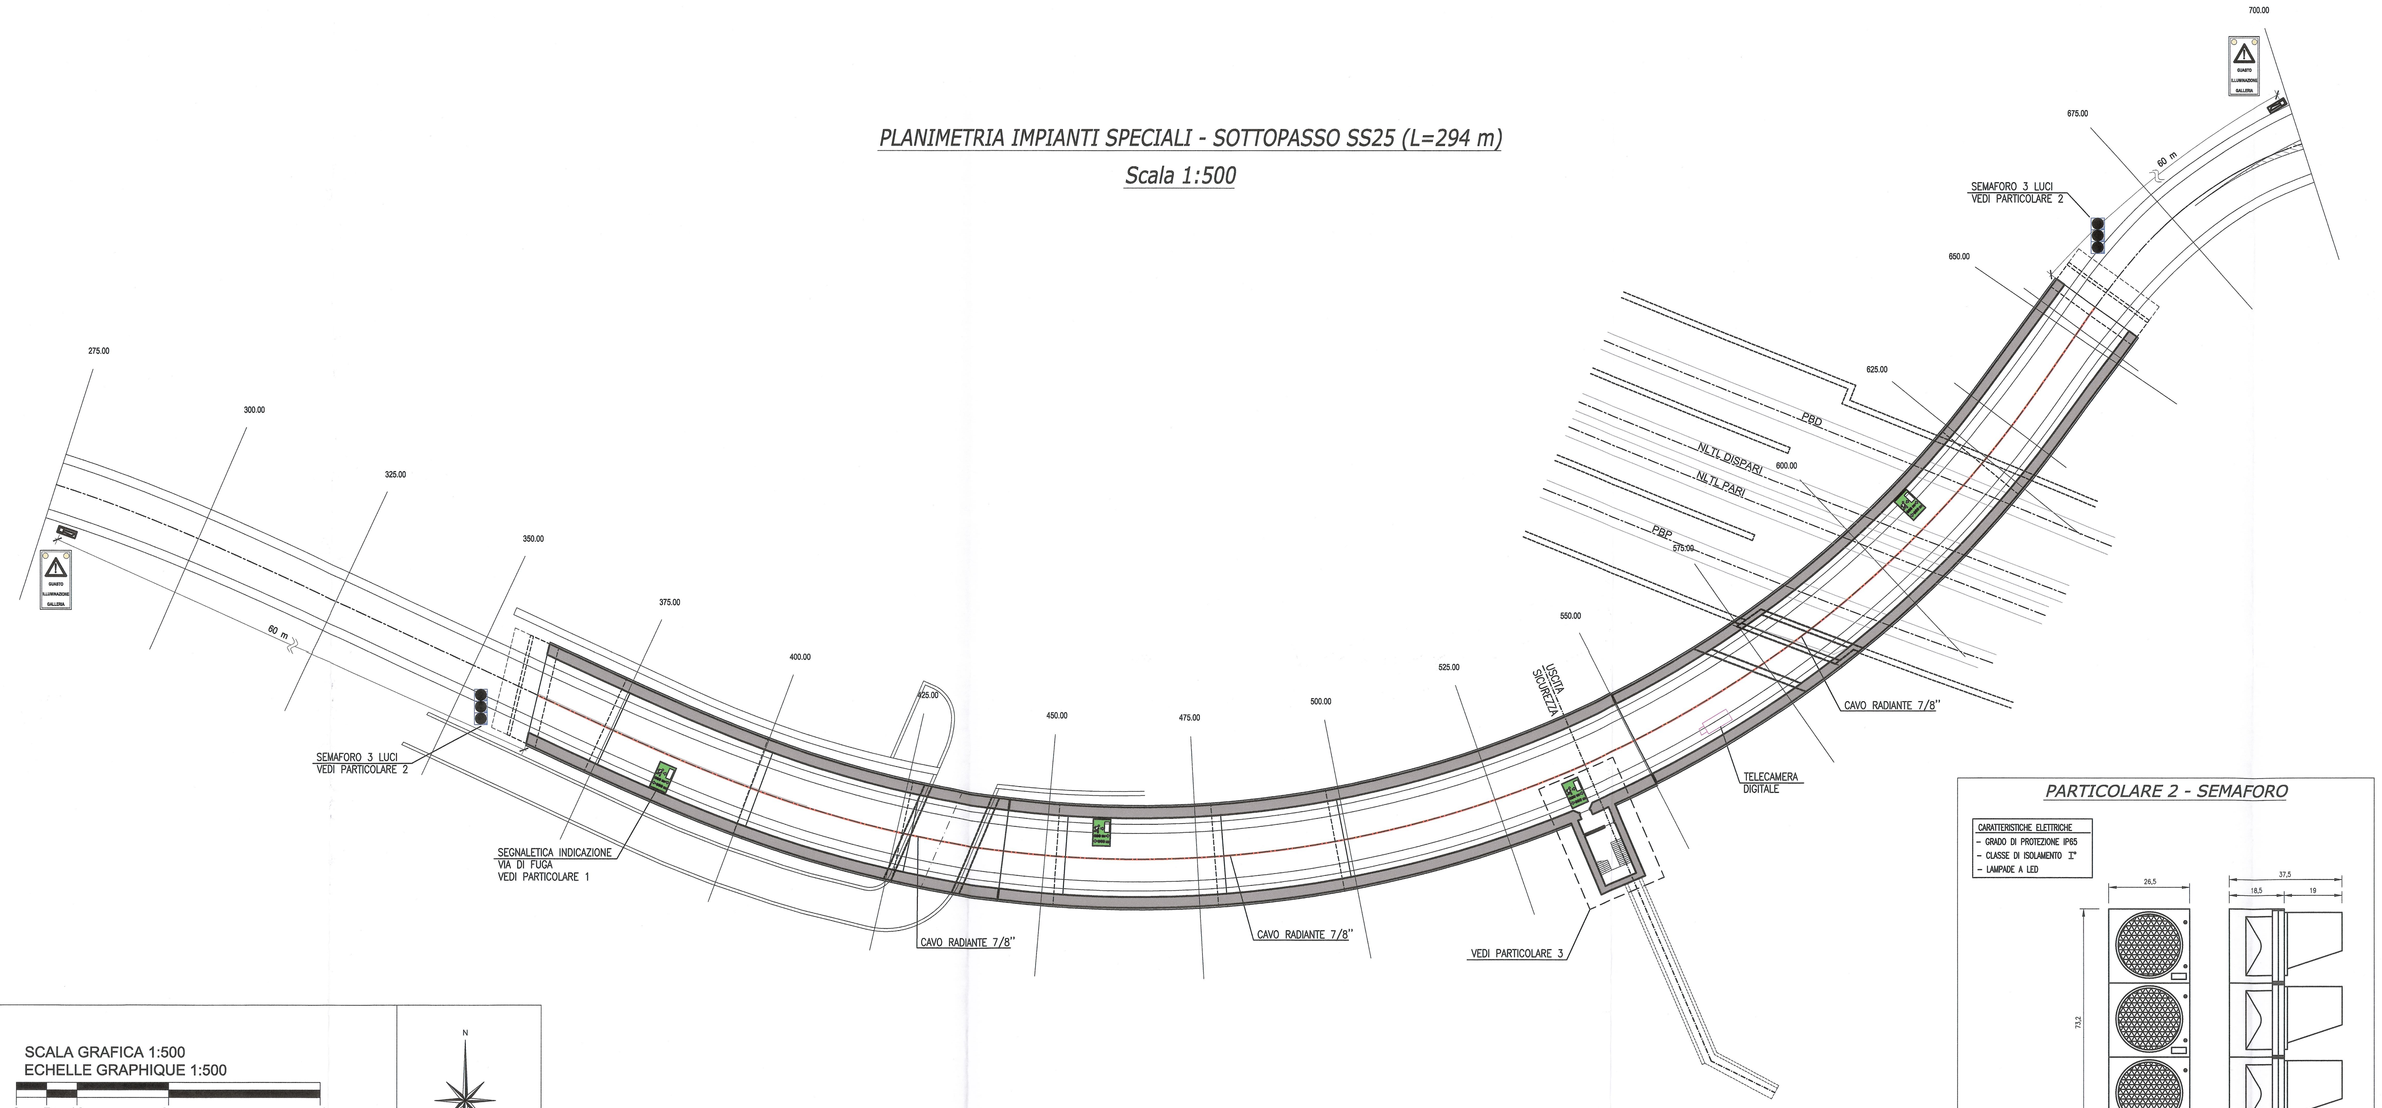

SCALA GRAFICA 1:500
ECHELLE GRAPHIQUE 1:500

0 5 10 25 50 m

N

PARTICOLARE 2 - SEMAFORO

CARATTERISTICHE ELETTRICHE
- GRADO DI PROTEZIONE IP65
- CLASSE DI ISOLAMENTO 1°
- LAMPADE A LED

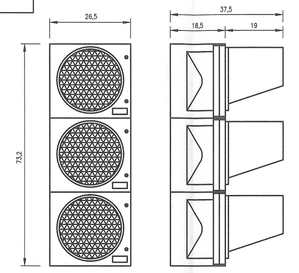

PARTICOLARE 3: POSIZIONE TELECAMERE USCITA DI SICUREZZA

Scala 1:200

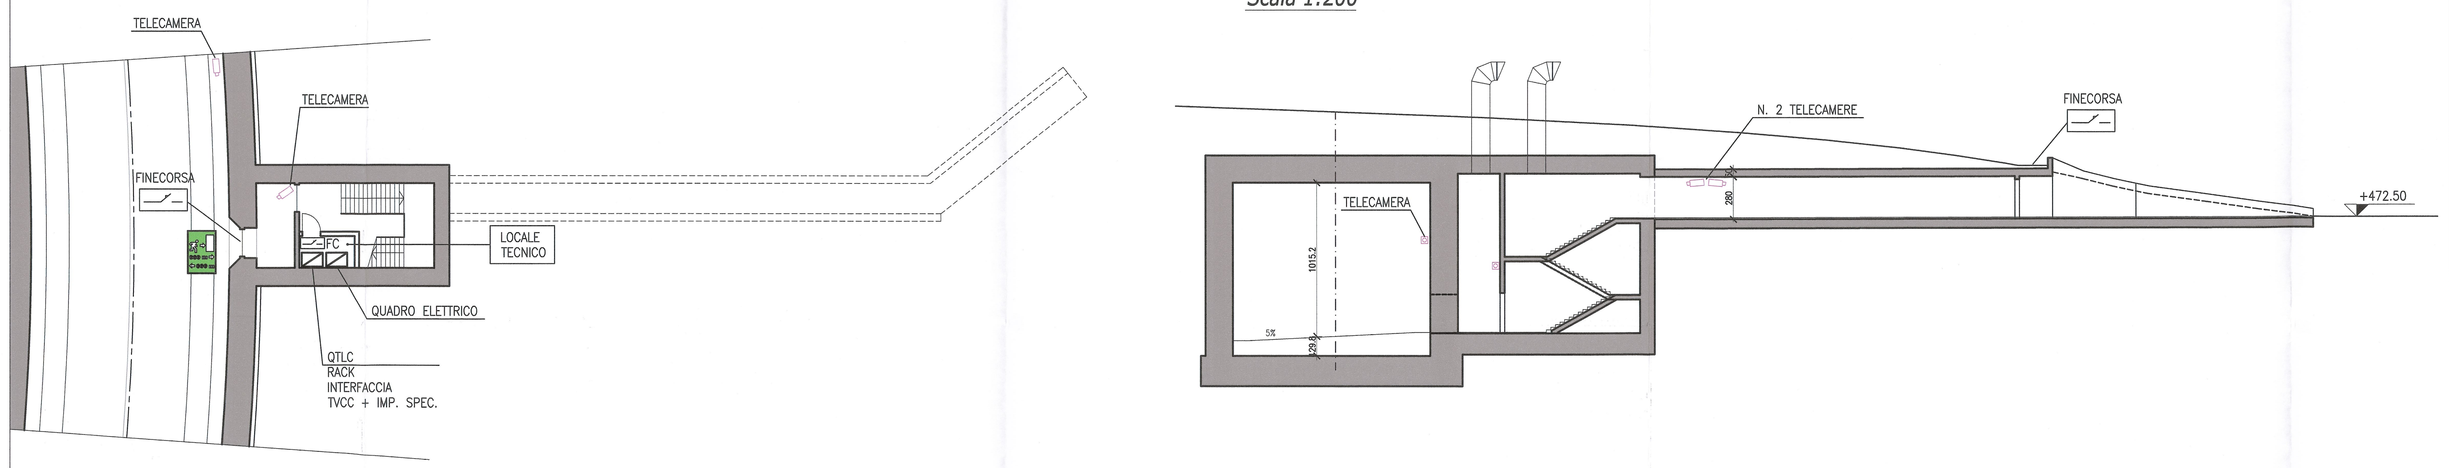

PARTICOLARE 1: SEGNALETICA INDICAZIONE VIE DI FUGA

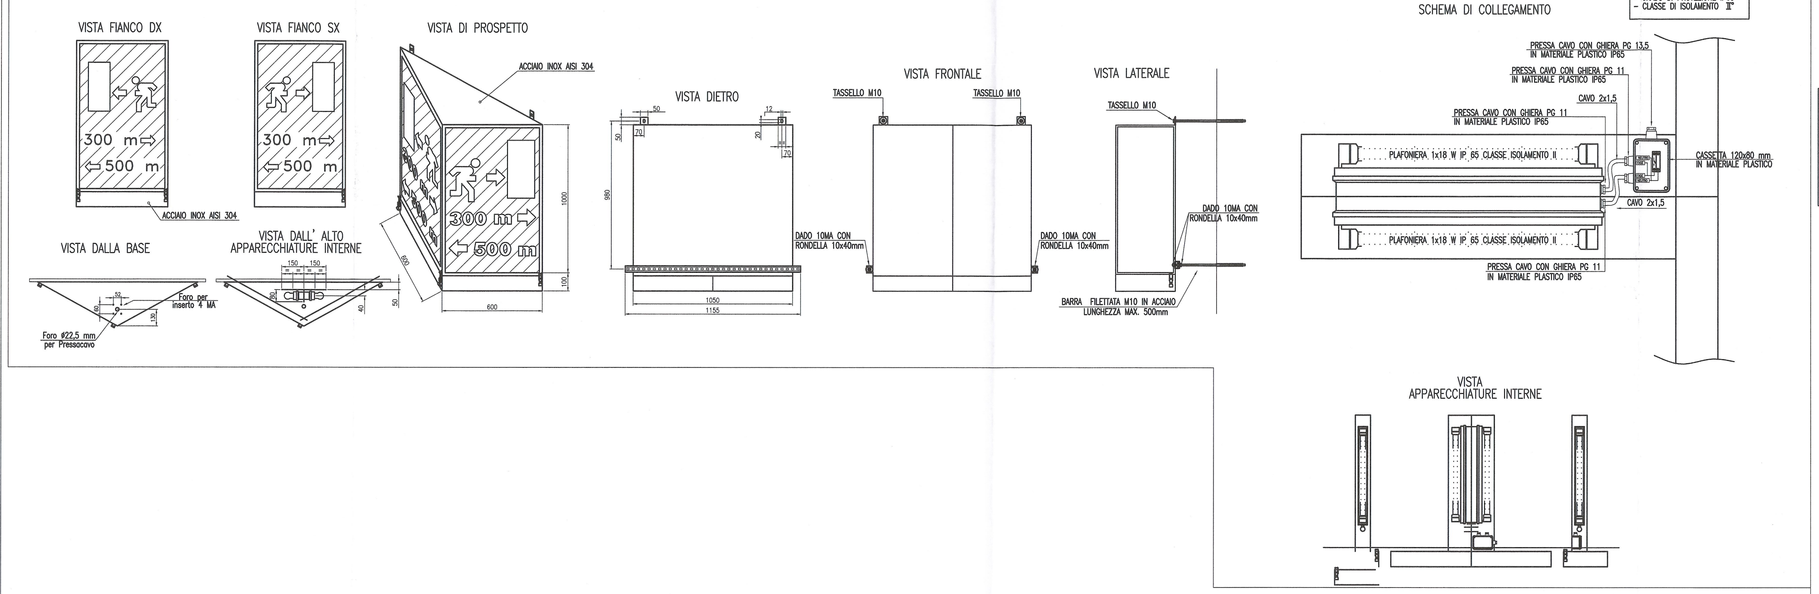

SCHEMA A BLOCCHI FUNZIONALI IMPIANTO SEMAFORICO E SEGNALETICHE LUMINOSE

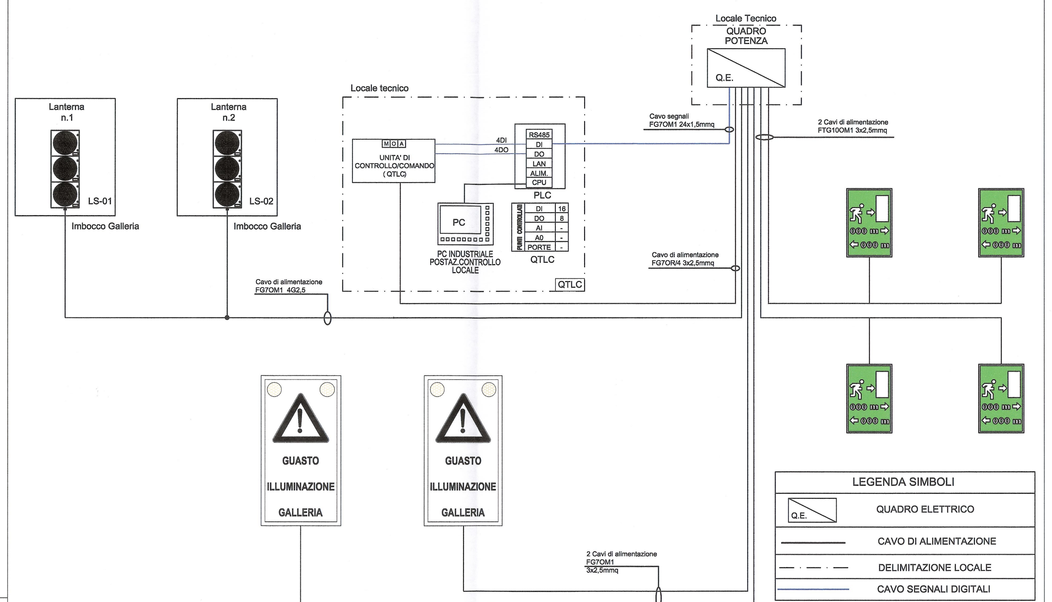

LEGENDA DEI SIMBOLI

SIMBOLO	DESCRIZIONE
	CAVO RADIANTE 7/8'' POSATO IN VOLTA PER COMUNICAZIONE RADIO (SOCCORSO STRADALE, POLIZIA, W.F., ECC.)
	TELECAMERA DIGITALE A COLORI CON OTTICA FISSA POSATA INTERNO CUSTODIA STAGNA AUTO TERMOSTATA
	SEMAFORO A 3 LUCI A LED POSATO IN PROSSIMITA' IMBOCCO GALLERIA CON APPOSITA STAFFA A PARETE (VEDI PARTICOLARE 2)
	SEGNALETICA INDICAZIONE VIA DI FUGA IN ACCIAIO INOX E LAMPADE FLUORESCENTI SECONDO CODICE DELLA STRADA (VEDI PARTICOLARE 1)
	SENSORE LUMINANZA ESTERNA MONTATO SU PALINA H=3/4m (SEGNALE 4÷20mA)
	CARTELLO IN ACCIAIO CON LED DI AVVERTIMENTO: GUASTO ILLUMINAZIONE IN GALLERIA POSATO A 60 m DA IMBOCCO GALLERIA

RIFERIMENTI / REFERENCES :

PD2_C3A_5000_50-71-00_60-07_Illuminazione definitiva - Planimetria - 1 di 2;
PD2_C3A_5001_50-71-00_60-08_Illuminazione definitiva - Planimetria - 2 di 2;
PD2_C3A_5004_50-71-00_60-11_Illuminazione sottopasso - Percorsi elettrici;
PD2_C3A_5036_50-70-10_10-04_Relazione tecnica e di calcolo illuminazione in sottopasso.

PIANO DI LOCALIZZAZIONE / VUE D'ENSEMBLE

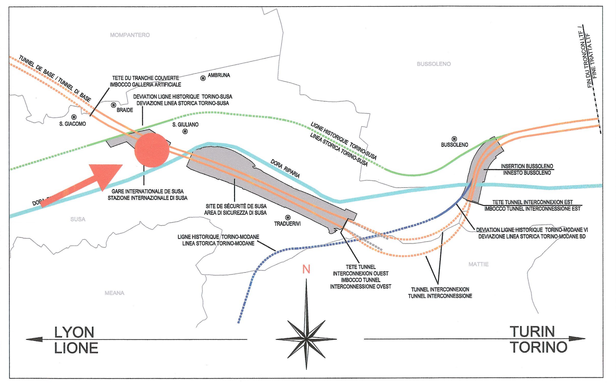

LIAISON LYON - TURIN / COLLEGAMENTO TORINO - LIONE

Partie commune franco-italienne
Section transfrontalière

Parte comune italo-francese
Sezione transfrontaliera

NOUVELLE LIGNE LYON TURIN - NUOVA LINEA TORINO LIONE
PARTIE COMMUNE FRANCO-ITALIENNE - PARTE COMUNE ITALO-FRANCESE

REVISION DE L'AVANT-PROJET DE REFERENCE - REVISIONE DEL PROGETTO DEFINITIVO
CUP C11J05000030001

GENIE CIVIL - OPERE CIVILI

PLAINE DE SUSA - PIANA DI SUSA
SS25 ET VOIRIE LOCAL - SS25 E VIABILITA' LOCALE
GENERALITES INFRASTRUCTURE ROUTIERE
ELABORATI GENERALI INFRASTRUTTURA STRADALE

ECLAIRAGE PASSAGE INFERIEUR - USINES SPECIALES
ILLUMINAZIONE SOTTOPASSO - IMPIANTI SPECIALI

Indice	Data / Date	Modifications / Modifiche	Etabli par / Concepito da	Vérifié par / Controllato da	Autorisé par / Autorizzato da
0	25/01/2013	Première diffusion / Prima emissione	G. VERGNANO (St. Guarenti)	M. RUSSO C. DONSIONE	L. CHANTRON M. PANTALEO
A	08/02/2013	Révision suite aux commentaires LTF / Revisione a seguito commenti LTF	G. VERGNANO (St. Guarenti)	M. RUSSO C. DONSIONE	L. CHANTRON M. PANTALEO

Tecnimont Civil Construction
Dott. Ing. Aldo Mencarelli
Ordine Ingegneri Pro. TO n. 6071 R

ORDINE DEGLI INGEGNERI DELLA PROVINCIA DI TORINO
DOTT. ING. RUSSO MARCO
ISCRITTO ALL'ALBO PROFESSIONALE
SEZ. A COL.N. 12062

Code Doc	P	D	2	C	3	A	T	S	3	5	0	0	5	A	A	P	P	L	A
	Phase / Fase			Sigle étude / Sigla				Émetteur / Emittente		Numero				Indice	Statut / Stato		Type / Tipo		

ADRESSE GED / INDIRIZZO GED	C3A	//	//	00	71	00	60	12

ÉCHELLE / SCALA
divers/varie

LTF sas - 1091 Avenue de la Boisse BP 80631 - F-73008 CHAMBERY CEDEX (France)
Tél.: +33 (0) 4.79.68.56.50 - Fax: +33 (0) 4.79.68.56.75
RCS Chambéry 439 568 902 - TVA FR 03439568902
Propriété LTF Tous droits réservés - Proprietà LTF Tutti i diritti riservati

LYON TURIN FERROVIAIRE

Ce projet a bénéficié d'un cofinancement de l'Union européenne (50%-100%).

Questo progetto ha beneficiato di un cofinanziamento dell'Unione europea (50%-100%).