

LEGENDA

Vestas V162 6,0 MW
H ASSE ROTORE = m 125



Numero AG
Raggio rotore = 81 m



Confine Comunale



Piazzola di montaggio AG



Strada di nuova realizzazione



Strada esistente da adeguare



Strada esistente (nessun intervento)




Area di cantiere



Fascia di rispetto da strade statali e provinciali



Stazione 30/150 kW

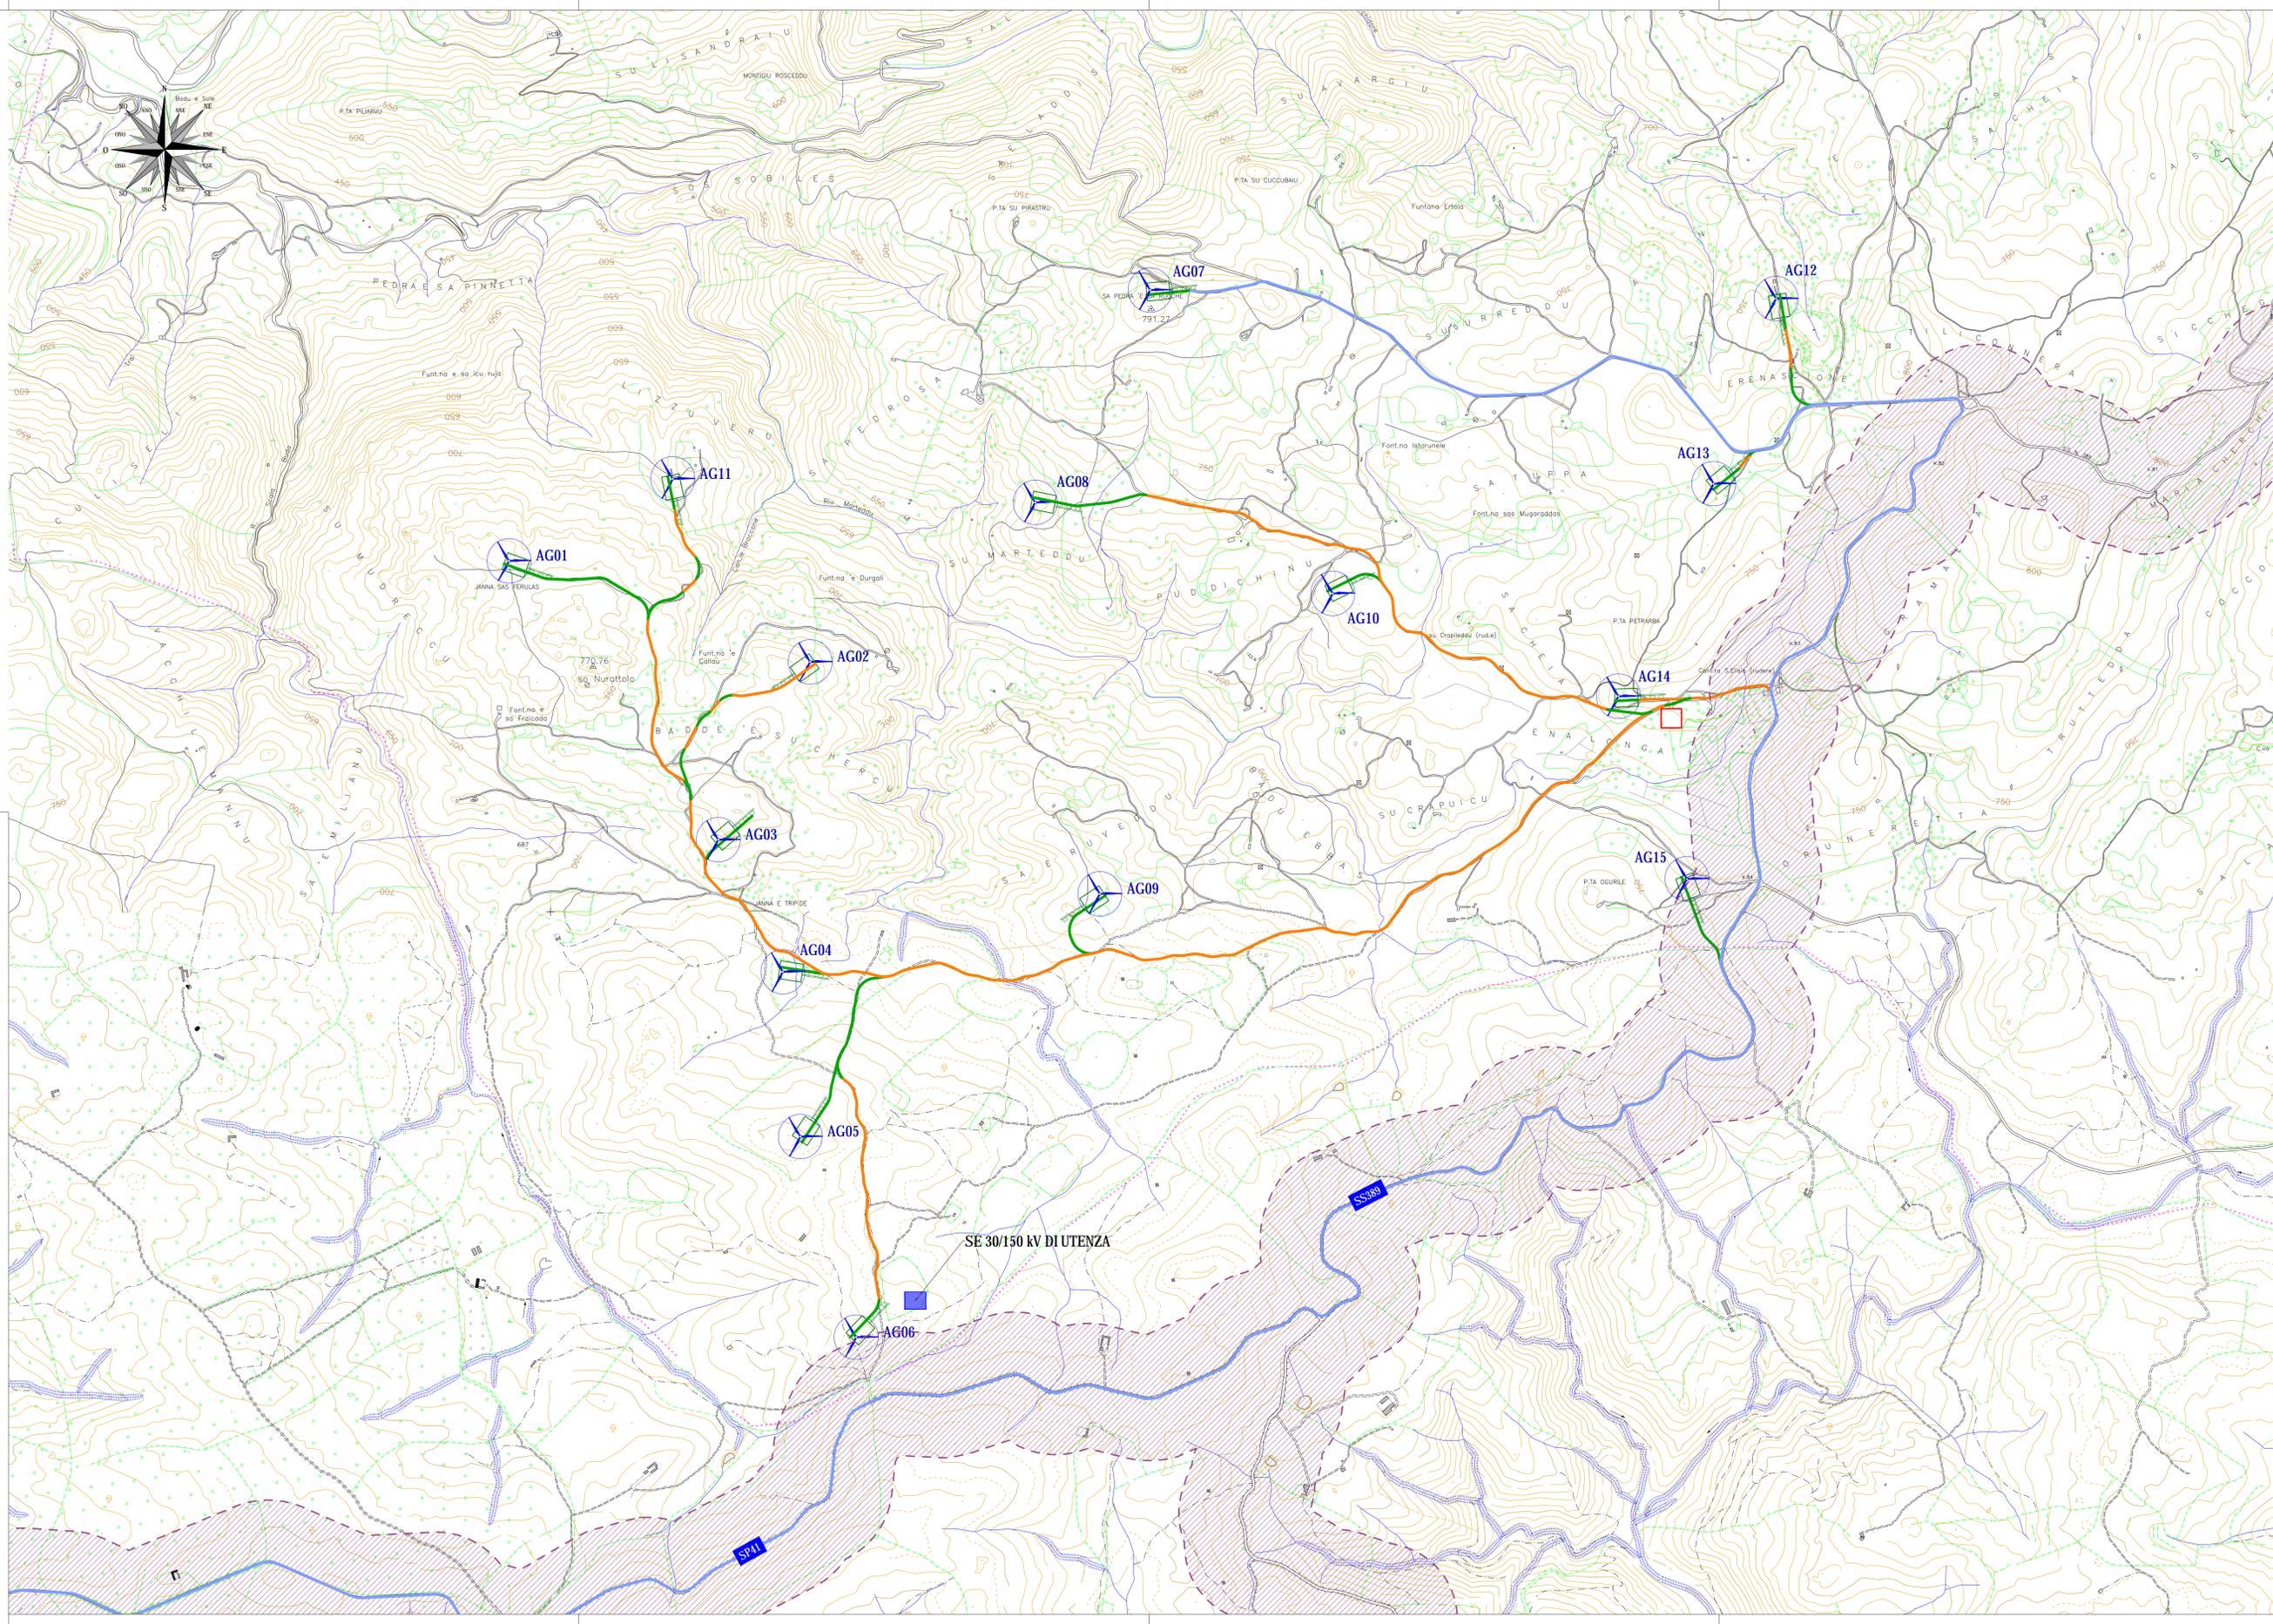

Comittente:
Orune Wind Srl
Via Sardegna, 40
09037 Orune
P.IVA/C.F. 15802491009

Titolo del Progetto:
Parco Eolico ORUNE
sito nel Comune di Orune (NU)

Documento:
INQUADRAMENTO IMPIANTO SU CTR

N. Documento:
IT-VesOm-CLP-CIV-DW-02.01

Progettista:
Ing. Sergio Lai

Studio di Ingegneria
Viale Trieste, 58
09037 San Carlos Monreale (SU)
Tel. +39 070 252042
Mob. +39 347 1327339
e-mail: studio@sergiolai.com

Rev	Data Revisione	Descrizione	Redatto	Controllato	Approvato
00	04.04.2023	prima emissione			