


LEGENDA






Vestas V162 6,0 MW  
HASSE ROTORE = m 125



Raggio rotore = 81 m

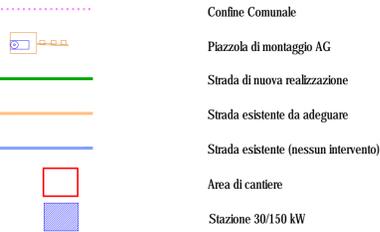

Confine Comunale  
Piazzola di montaggio AG  
Strada di nuova realizzazione  
Strada esistente da adeguare  
Strada esistente (nessun intervento)  
Area di cantiere  
Stazione 30/150 kW

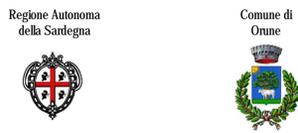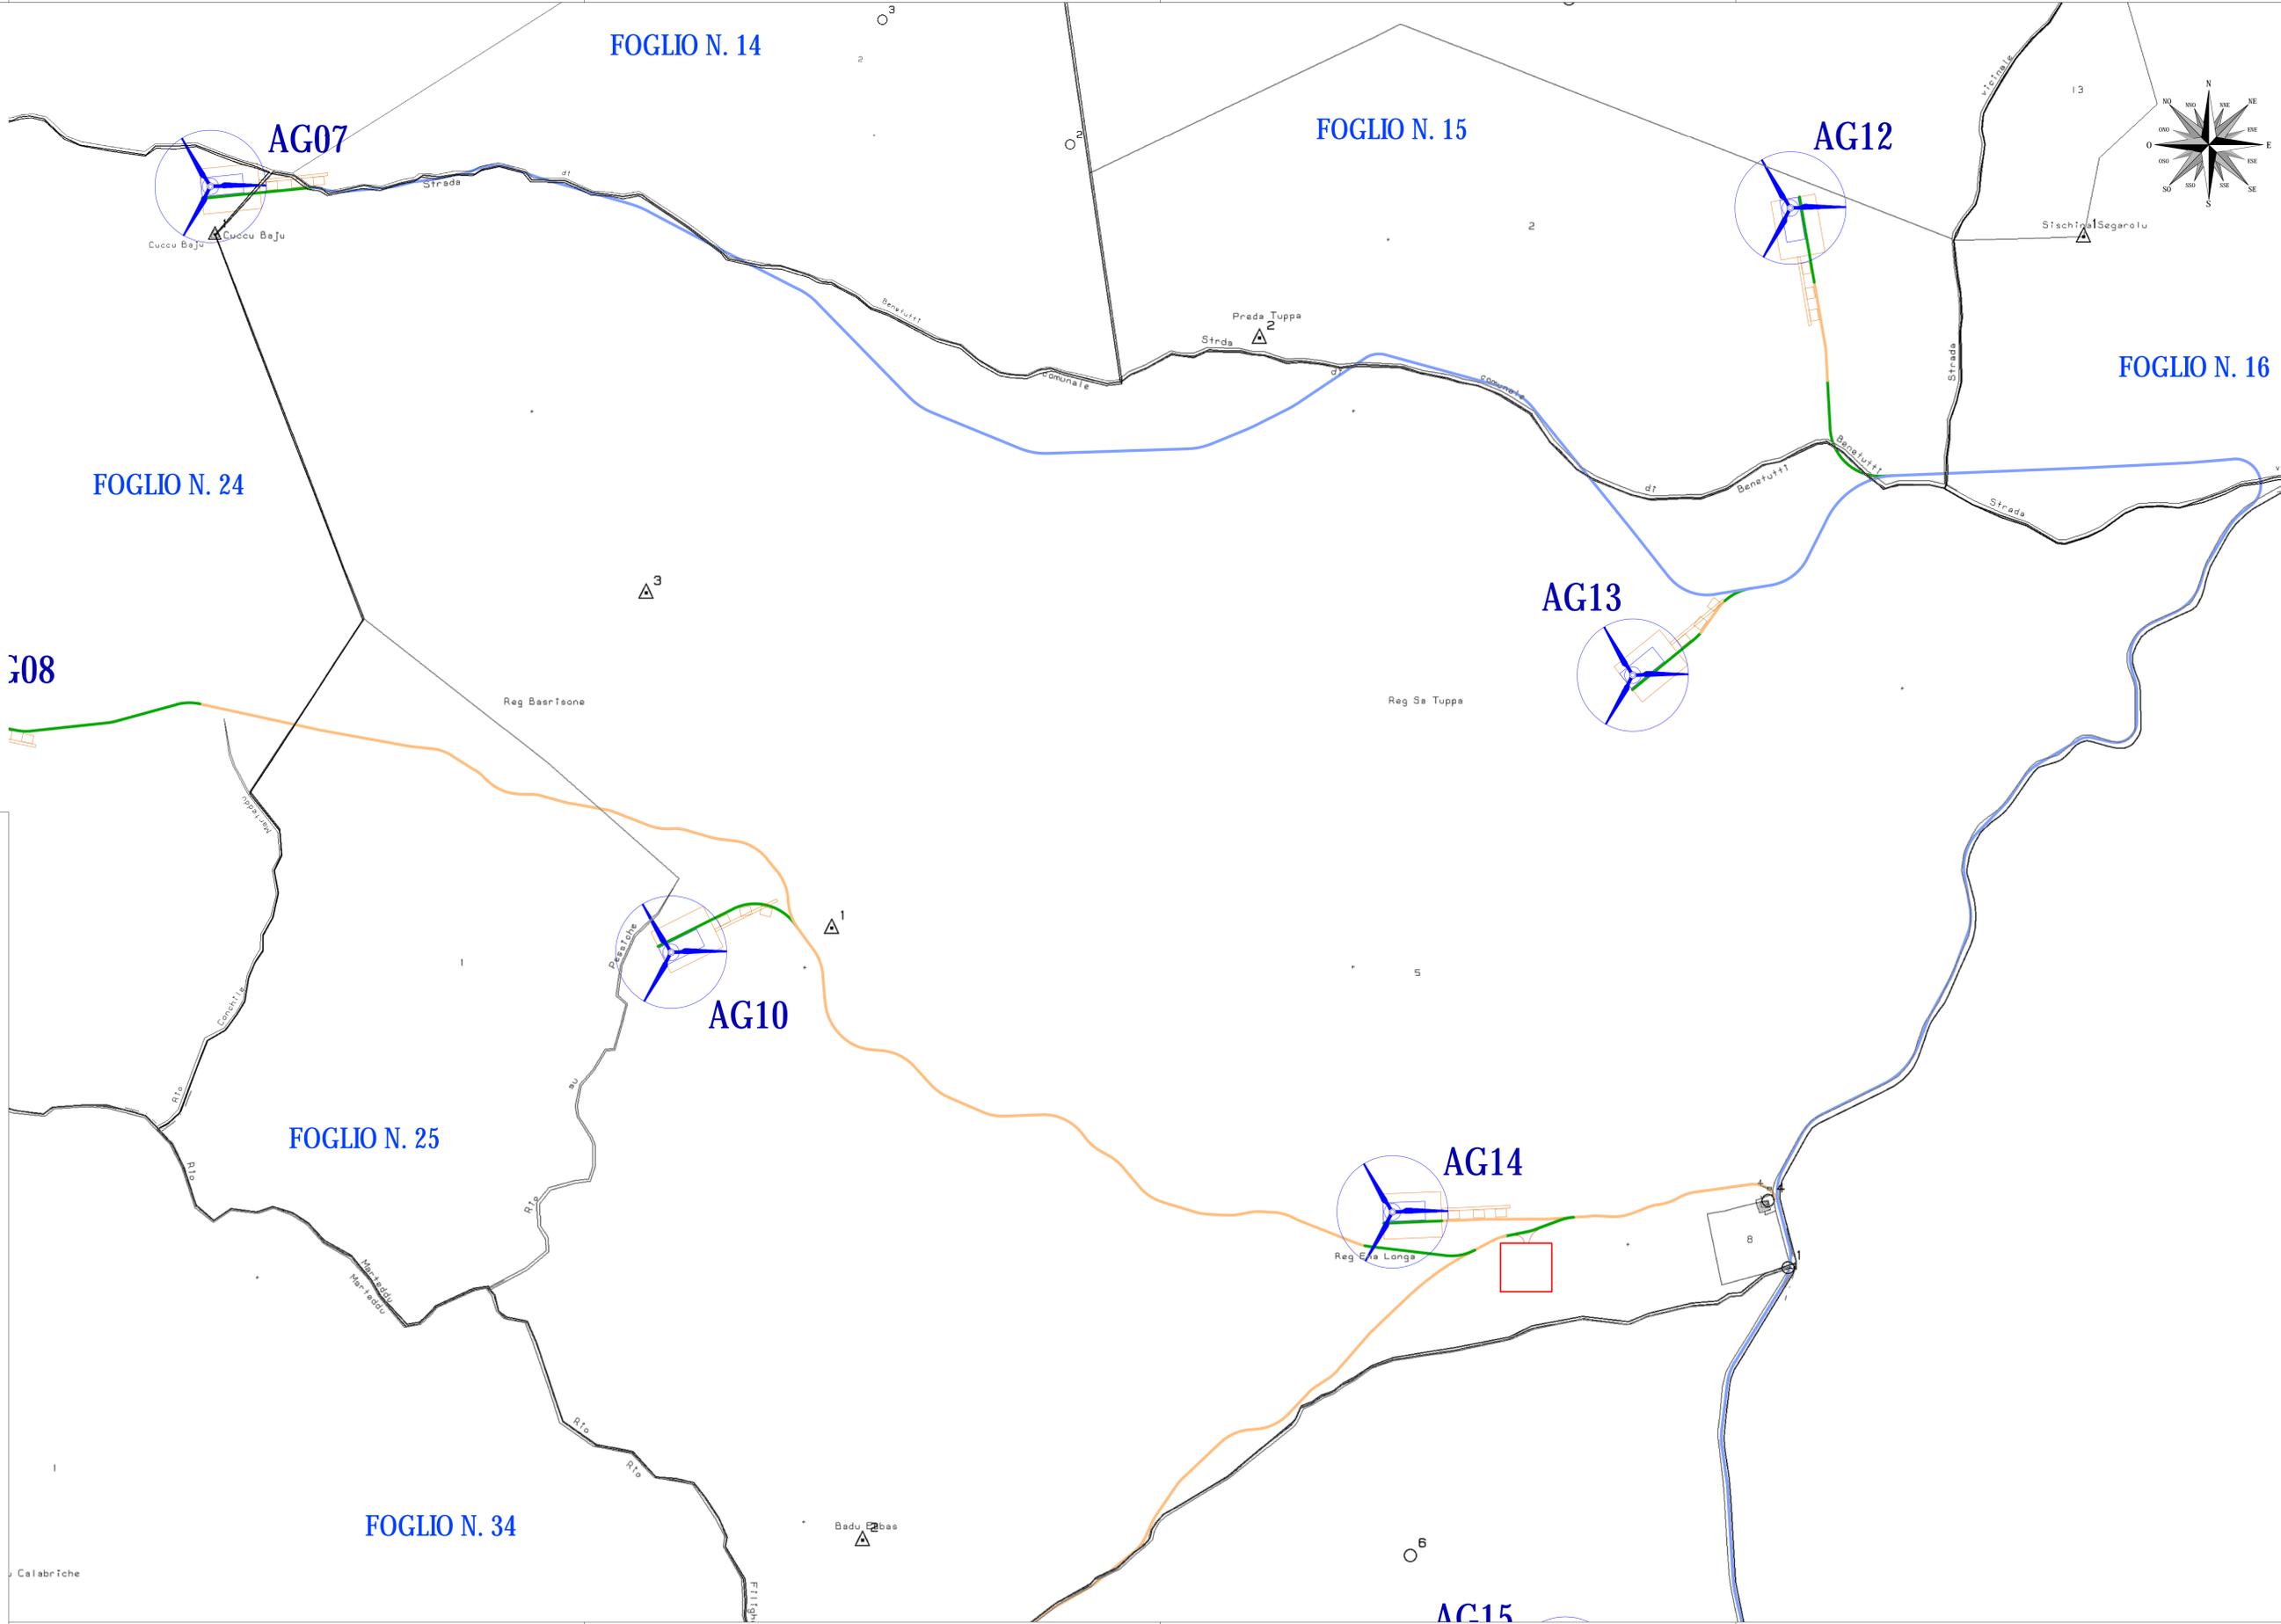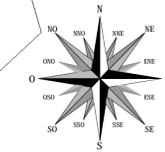 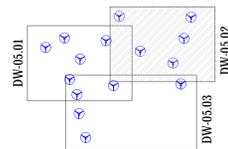

Comittente:  
**Orune Wind Srl**

N. Documento:  
IT-VesOm-CLP-CV-DW-05.02

Titolo del Progetto:  
**Parco Eolico ORUNE**  
sito nel Comune di Orune (NU)

Documento:  
**INQUADRAMENTO IMPIANTO SU CATASTALE**

Progettista:  
Ing. Sergio Lai

Studio di Ingegneria  
Via Tirasia, 58  
09037 San Carlos Monreale (SU)  
Tel. +39 070 252042  
Mob. +39 347 1327339  
e-mail: studio@sergiolai.com

Rev	Data Revisione	Descrizione	Redatto	Controllato	Approvato
00	04.04.2023	prima emissione			