



STRALCIO AEROFOTOGRAMMETRIA
scala 1:10.000

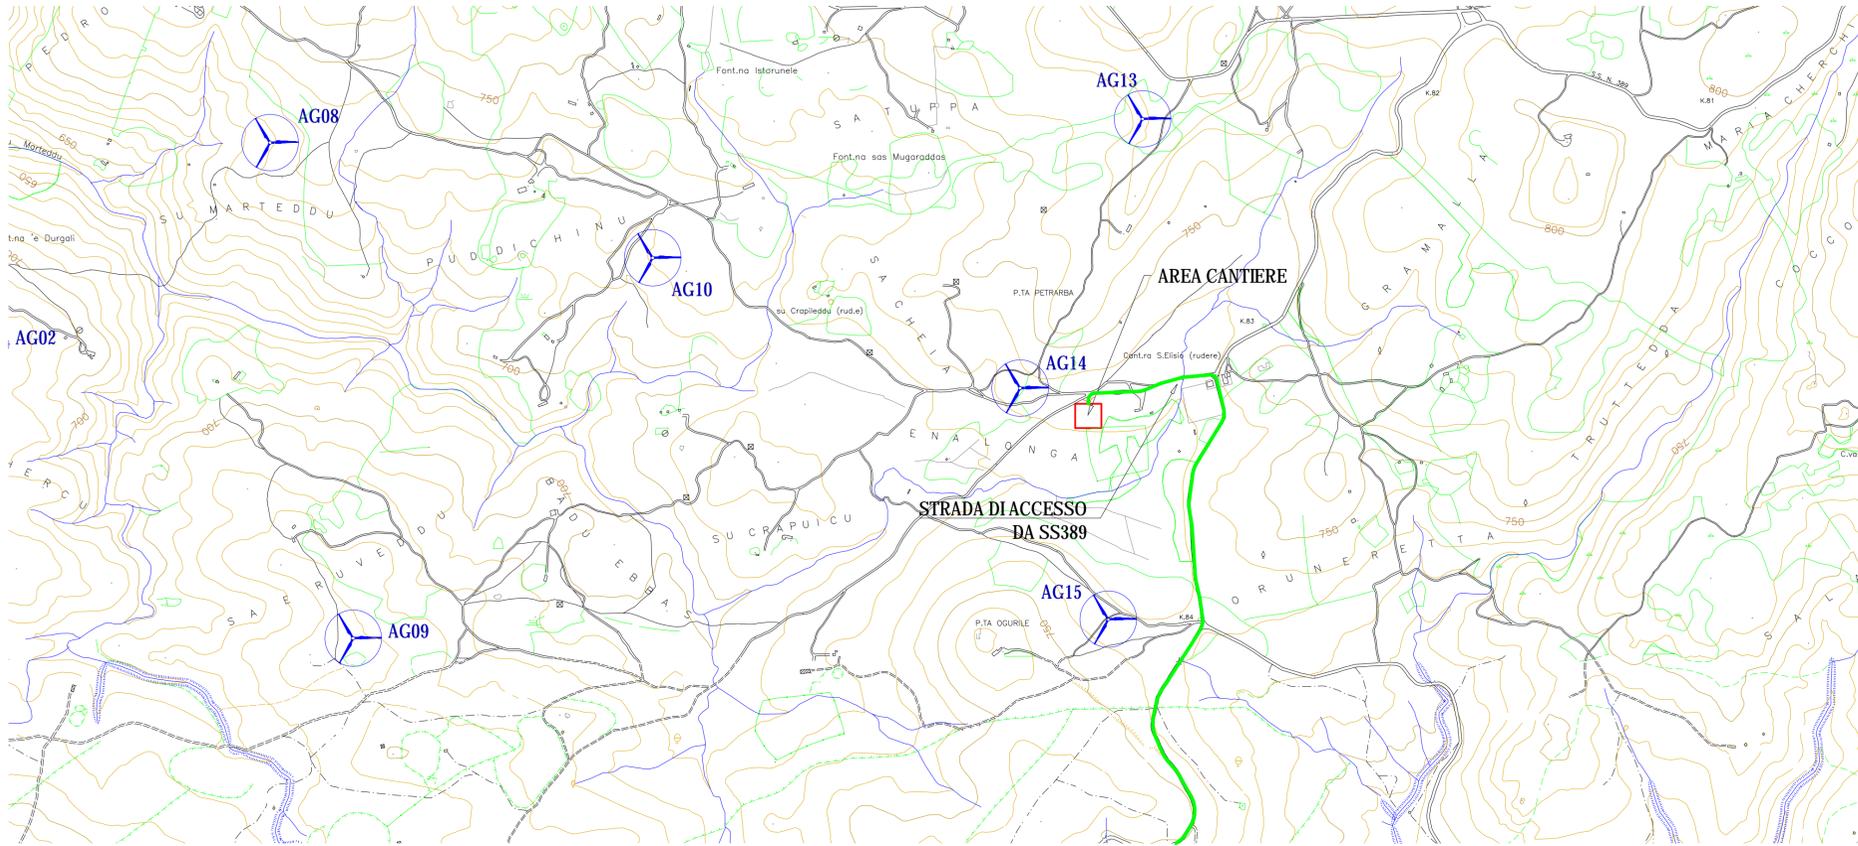


AREA CANTIERE
mq 5.250

PLANIMETRIA AREA CANTIERE
scala 1:500

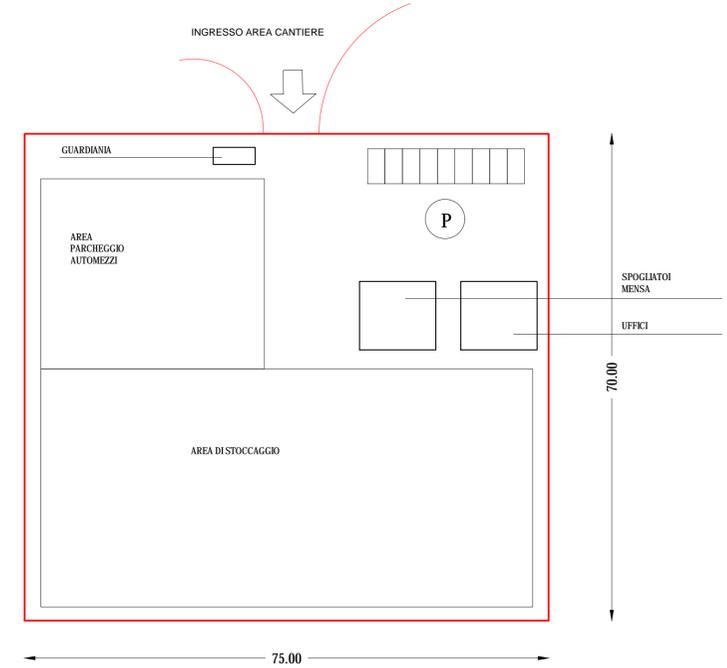


STRALCIO PLANIMETRIA CATASTALE
scala 1:4.000

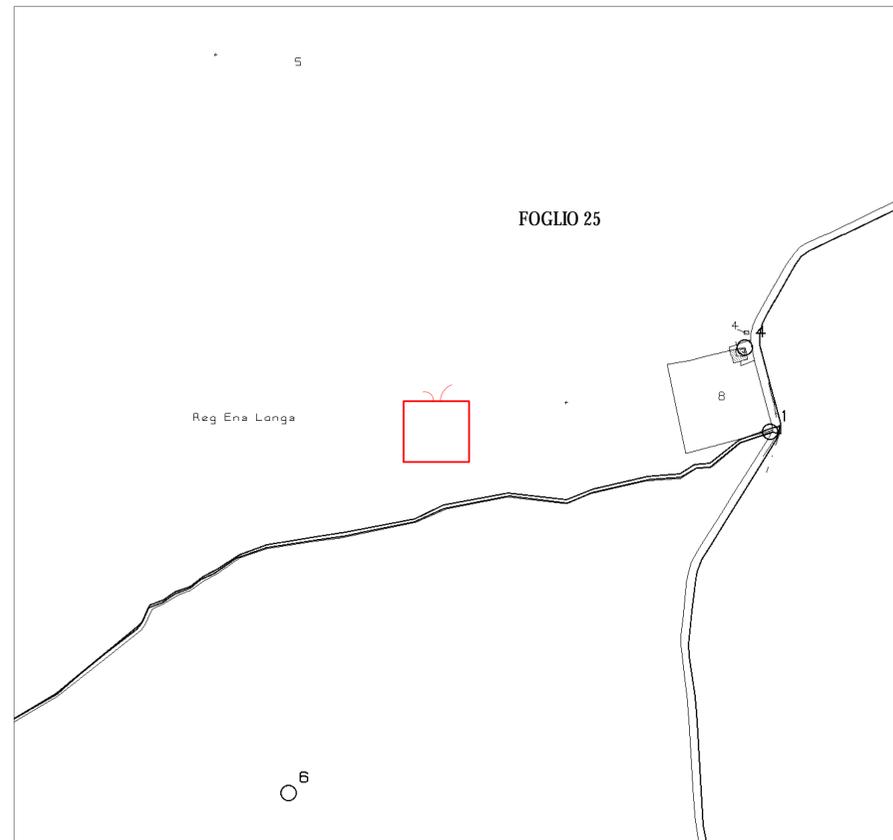


AREA CANTIERE
Foglio 25 - Mappale 5


TIPOLOGIA PREFABBRICATO GUARDANIA
scala 1:100

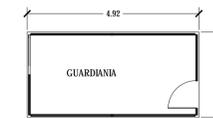

TIPOLOGIA PREFABBRICATO SPOGLIATOI
scala 1:100

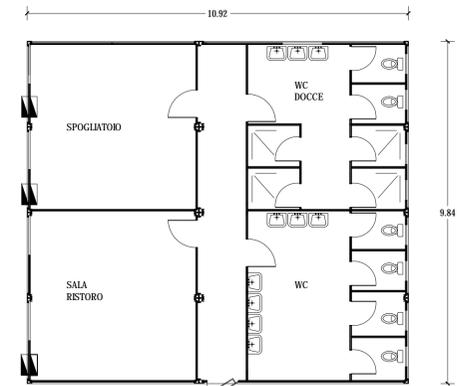

TIPOLOGIA PREFABBRICATO UFFICI
scala 1:100

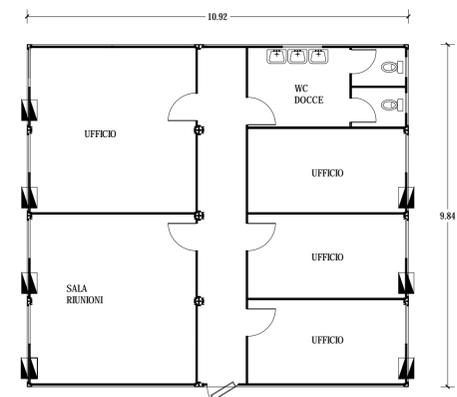

Regione Autonoma
della Sardegna



Comune di
Orune



Committente:
Orune Wind Srl

Orune Wind Srl
Via Sardegna, 40
00187 Roma
P.IVA.C.F. 15802491009

Titolo del Progetto:
**Parco Eolico
ORUNE**
sito nel Comune di Orune (NU)

Documento:
LAYOUT AREA DI CANTIERE

N.Documento:
IT-VesOru-CLP-CIV-DW-07.01



Progettista:
Ing. Sergio Lai

Studio di Ingegneria
Viale Trieste, 58
09037 San Gavino Monreale (SU)
Tel. +39 070 2352042
Mob. +39 347 1327339
e-mail: studio@sergiolai.com

Rev	Data Revisione	Descrizione	Redatto	Controllato	Approvato
00	04.04.2023	prima emissione			