PROFILO STRADALE

scala lunghezze1:1.000
scala altezze 1:500

RILIEVO
PROGETTO

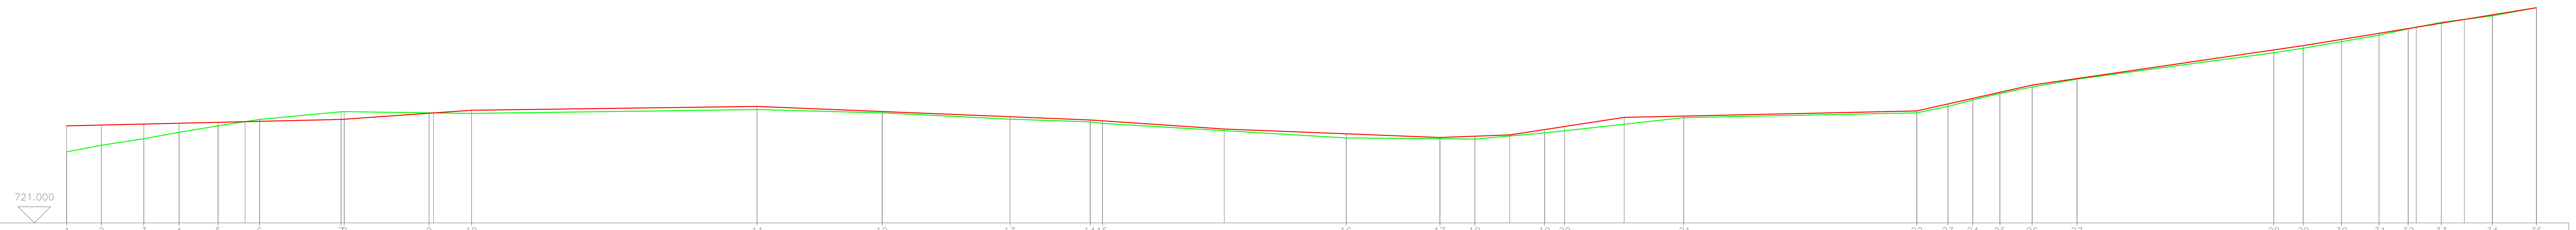

Punti dettaglio Terreno	Quote Terreno	Quote Progetto	Dislivello	Progressive
1	731.99	736.00	4.01	0.00
2	733.00	736.13	3.13	10.76
3	734.00	736.28	2.28	23.93
4	735.00	736.41	1.41	34.83
5	736.00	736.55	0.55	46.93
		736.65	0.00	
6	737.00	736.70	0.30	59.78
7	738.17	737.00	1.17	85.00
8	738.19	737.03	1.15	86.00
9	738.00	737.94	0.06	112.28
		737.99	0.00	
10	737.91	738.40	0.49	125.43
11	738.52	739.00	0.48	213.83
12	738.00	738.21	0.21	252.59
13	737.03	737.41	0.37	292.20
14	736.61	736.90	0.29	317.02
15	736.38	736.77	0.39	320.84
		735.50	0.25	
16	734.13	734.77	0.64	396.32
17	734.00	734.20	0.20	425.35
18	733.94	734.40	0.46	436.21
		734.60	0.16	
19	734.93	735.42	0.50	457.79
20	735.24	735.89	0.65	463.96
		737.30	1.05	
21	737.26	737.50	0.24	500.88
22	738.00	738.30	0.30	573.06
23	739.00	739.38	0.38	582.69
24	740.00	740.24	0.24	590.39
25	741.00	741.18	0.18	598.78
26	742.00	742.30	0.30	608.79
27	743.21	743.31	0.10	622.66
28	747.30	747.74	0.44	683.62
29	748.00	748.40	0.40	692.73
30	749.00	749.36	0.36	704.60
31	750.00	750.31	0.31	716.23
32	751.00	751.04	0.04	725.25
		751.24	0.00	
33	752.00	751.87	0.13	735.49
		752.45	0.00	
34	753.00	753.16	0.16	751.30
35	754.26	754.26	0.00	764.96

Distanze parziali: 10.76 | 13.17 | 10.90 | 12.10 | 12.85 | 25.22 | 1.00 | 26.28 | 13.15 | 88.40 | 38.76 | 39.61 | 24.82 | 3.82 | 75.48 | 29.03 | 10.86 | 21.58 | 6.17 | 36.92 | 72.18 | 9.63 | 7.70 | 8.39 | 10.01 | 13.87 | 60.96 | 9.11 | 11.87 | 11.63 | 9.02 | 10.24 | 15.81 | 13.66

Pendenza % Progetto: 1.18 % | 3.46 % | 0.68 % | −2.04 % | −3.37 % | −1.95 % | 1.85 % | 7.62 % | 1.10 % | 11.20 % | 7.27 % | 8.12 %

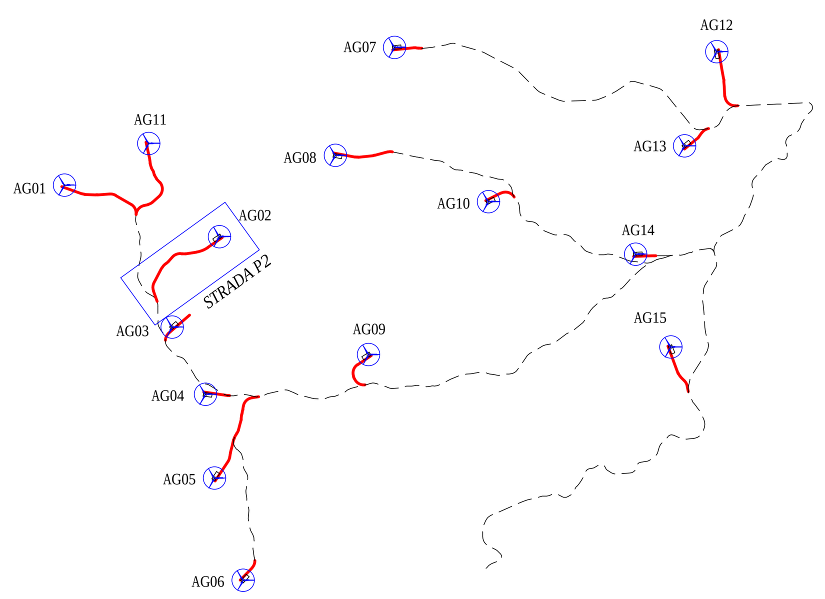

AEROGENERATORE
STRADA ESISTENTE (NESSUN INTERVENTO)
STRADA ESISTENTE DA ADEGUARE
STRADA DI NUOVA REALIZZAZIONE
PIAZZOLA DI MONTAGGIO AG

PLANIMETRIA

scala 1:1.000

Regione Autonoma della Sardegna

Comune di Orune

Committente:

Orune Wind Srl

Orune Wind Srl
Via Sardegna, 40
00187 Roma
P.IVA/C.F. 15802491009

Titolo del Progetto:

Parco Eolico
ORUNE
sito nel Comune di Orune (NU)

Documento:

STRADA P2
PROFILO LONGITUDINALE E PLANIMETRIA

N.Documento:

IT-VesOru-CLP-CIV-DW-09.02

INGEGNERE SERGIO LAI

Studio di Ingegneria
Viale Trieste, 58
09037 San Gavino Monreale (SU)
Tel. +39 070 2352042
Mob. +39 347 1327339
e-mail: studio@sergiolai.com

Progettista:

Ing. Sergio Lai

ORDINE INGEGNERI PROVINCIA CAGLIARI
N. 3767 Dott. Ing. SERGIO LAI

SERGIO LAI
22.05.2023
08:50:51
GMT+00:00

Rev	Data Revisione	Descrizione	Redatto	Controllato	Approvato
00	04.04.2023	prima emissione			