









PROFILO STRADALE
 scala lunghezza: 1:1000
 scala altezza: 1:500

RELIEVO 
 PROGETTO 

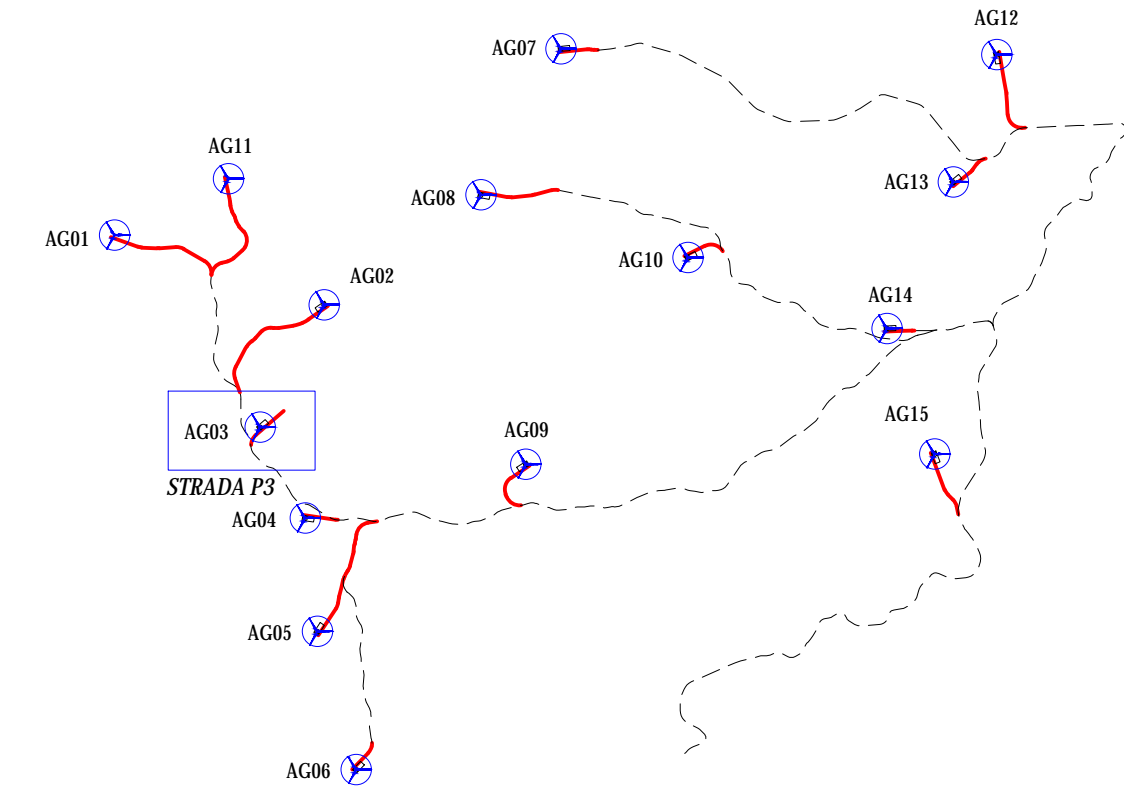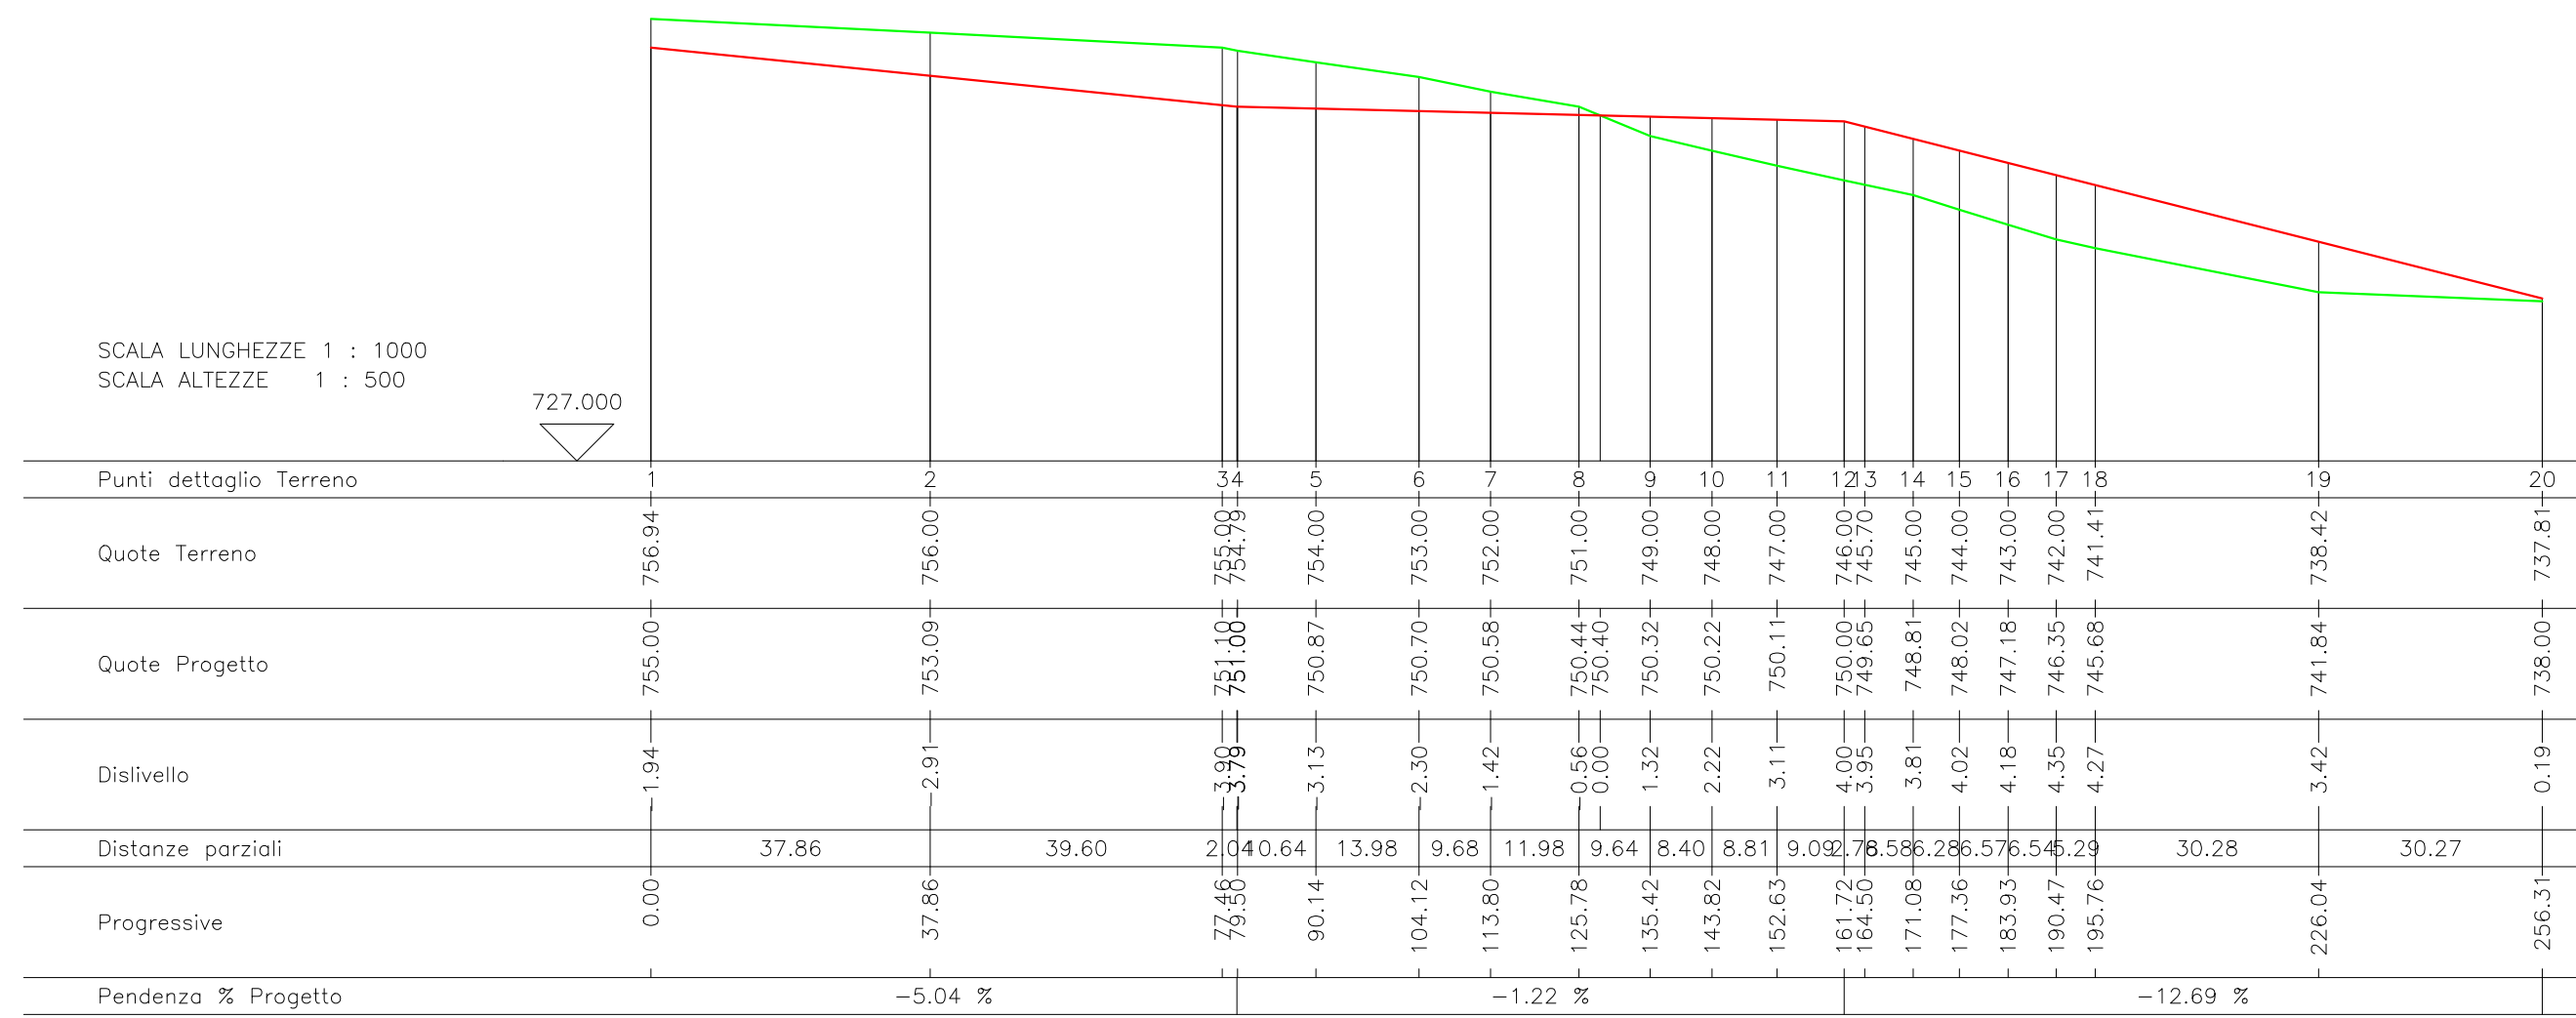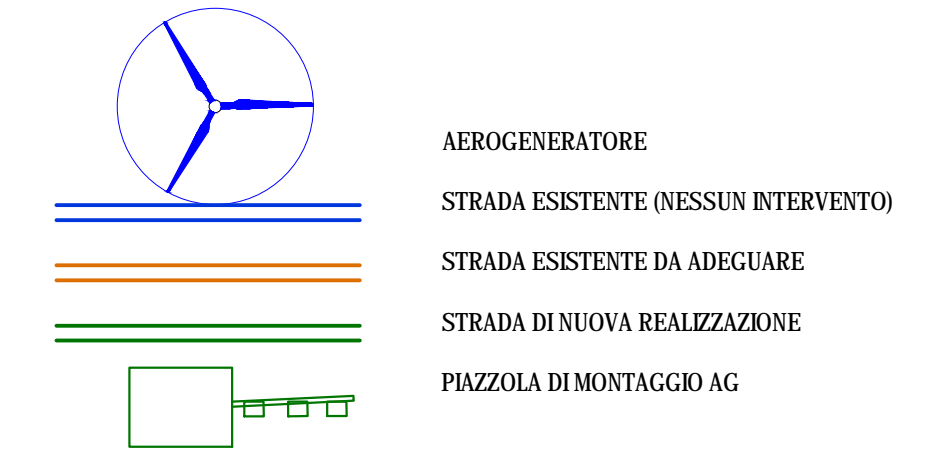

PLANIMETRIA
 scala 1:1.000



 					
Committente: Orune Wind Srl	Orune Wind Srl Via Sardegna, 40 00187 Roma P.IVA.C.F. 15802491009				
Titolo del Progetto: <p style="text-align: center;">Parco Eolico ORUNE sito nel Comune di Orune (NU)</p>					
Documento: STRADA P3 PROFILO LONGITUDINALE E PLANIMETRIA	N.Documento: IT-VesOru-CLP-CIV-DW-09.03				
Progettista: Ing. Sergio Lai					
 Studio di Ingegneria Viale Trieste, 58 09037 San Gavino Monreale (SU) Tel. +39 070 2352042 Mob. +39 347 1327339 e-mail: studio@sergiolai.com					
Rev	Data Revisione	Descrizione	Redatto	Controllato	Approvato
00	04.04.2023	prima emissione			

