










SEZIONI PIAZZOLA
scala lunghezza 1:200
scala altezza 1:200

SEZIONI VIABILITA'
scala lunghezza 1:100
scala altezza 1:100

RILEVO 
PROGETTO 

VOLUME DI STERRO (mc) 4.548,71 
VOLUME DI RIPIERTO (mc) 3.163,83 

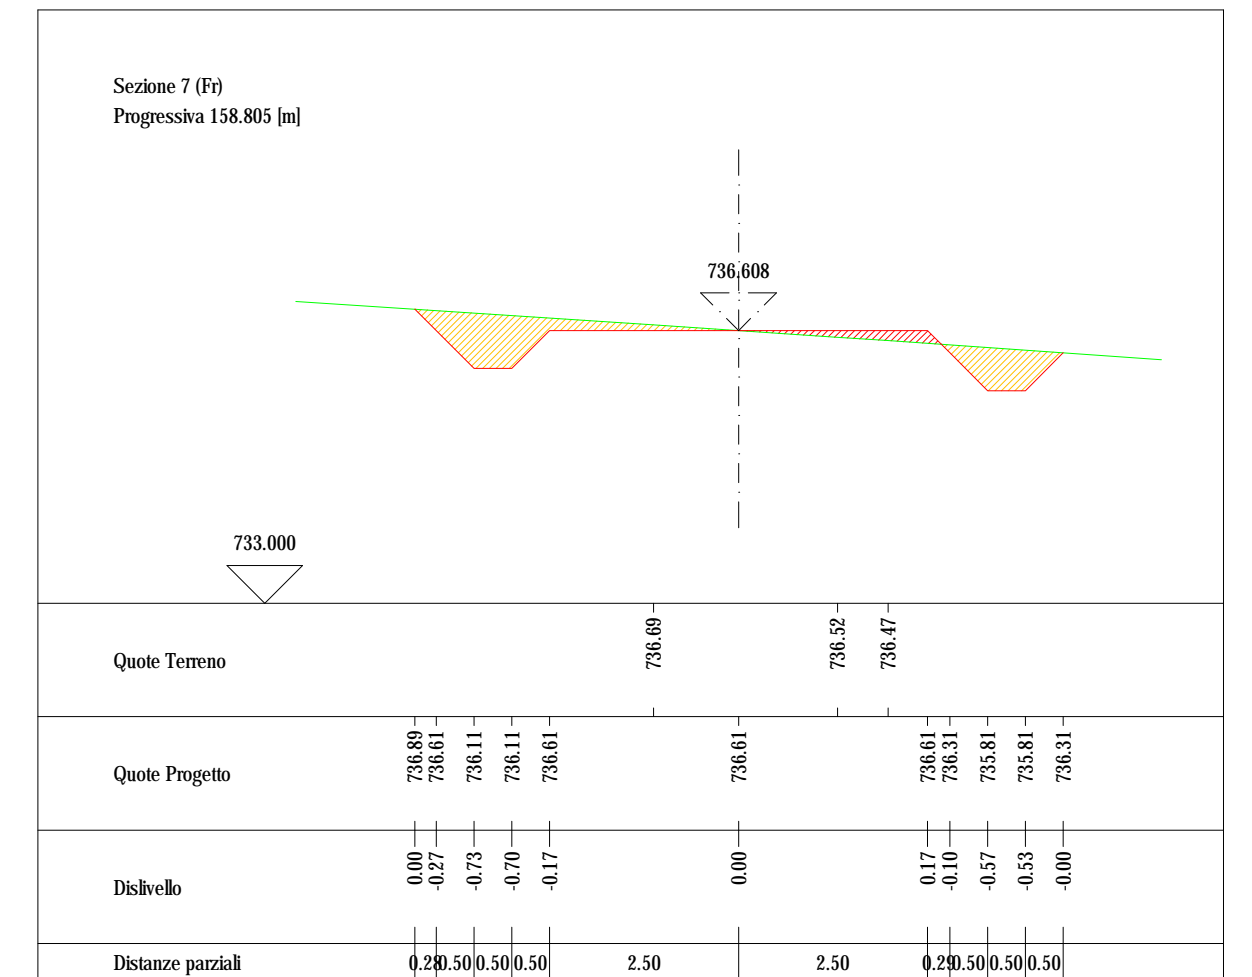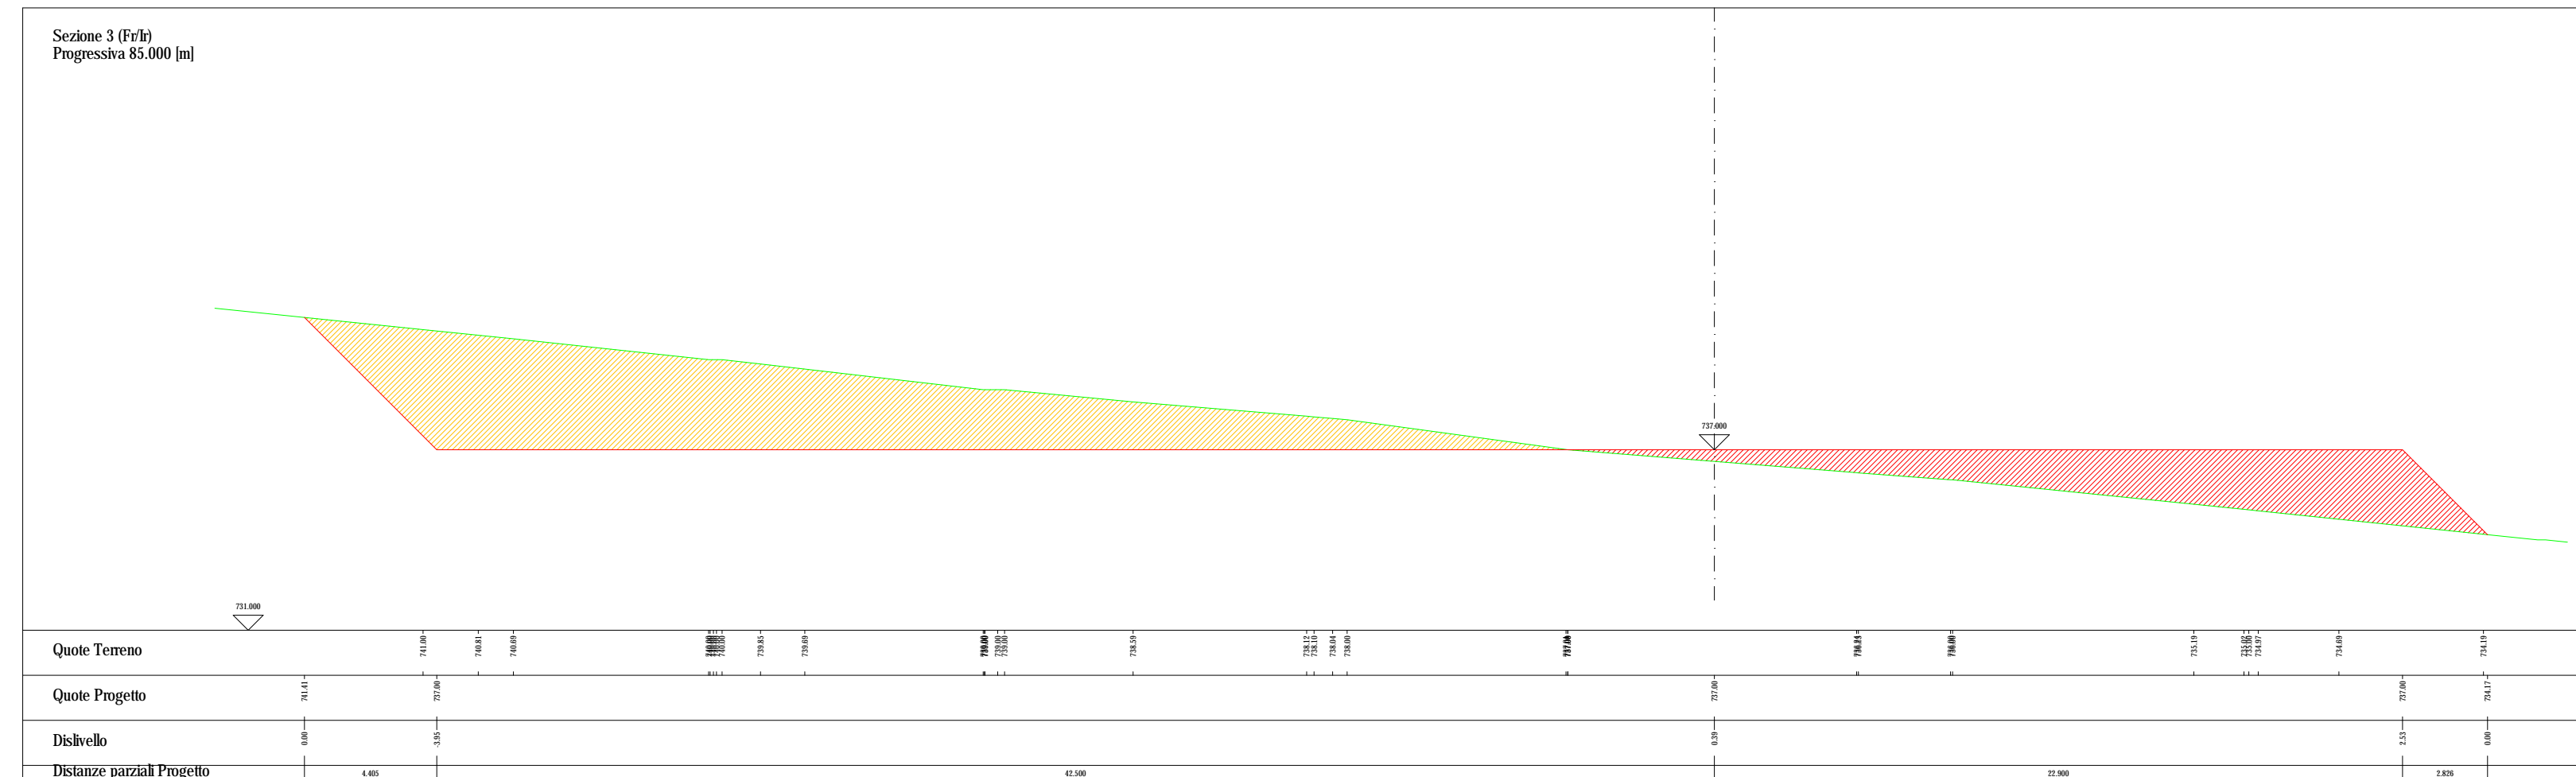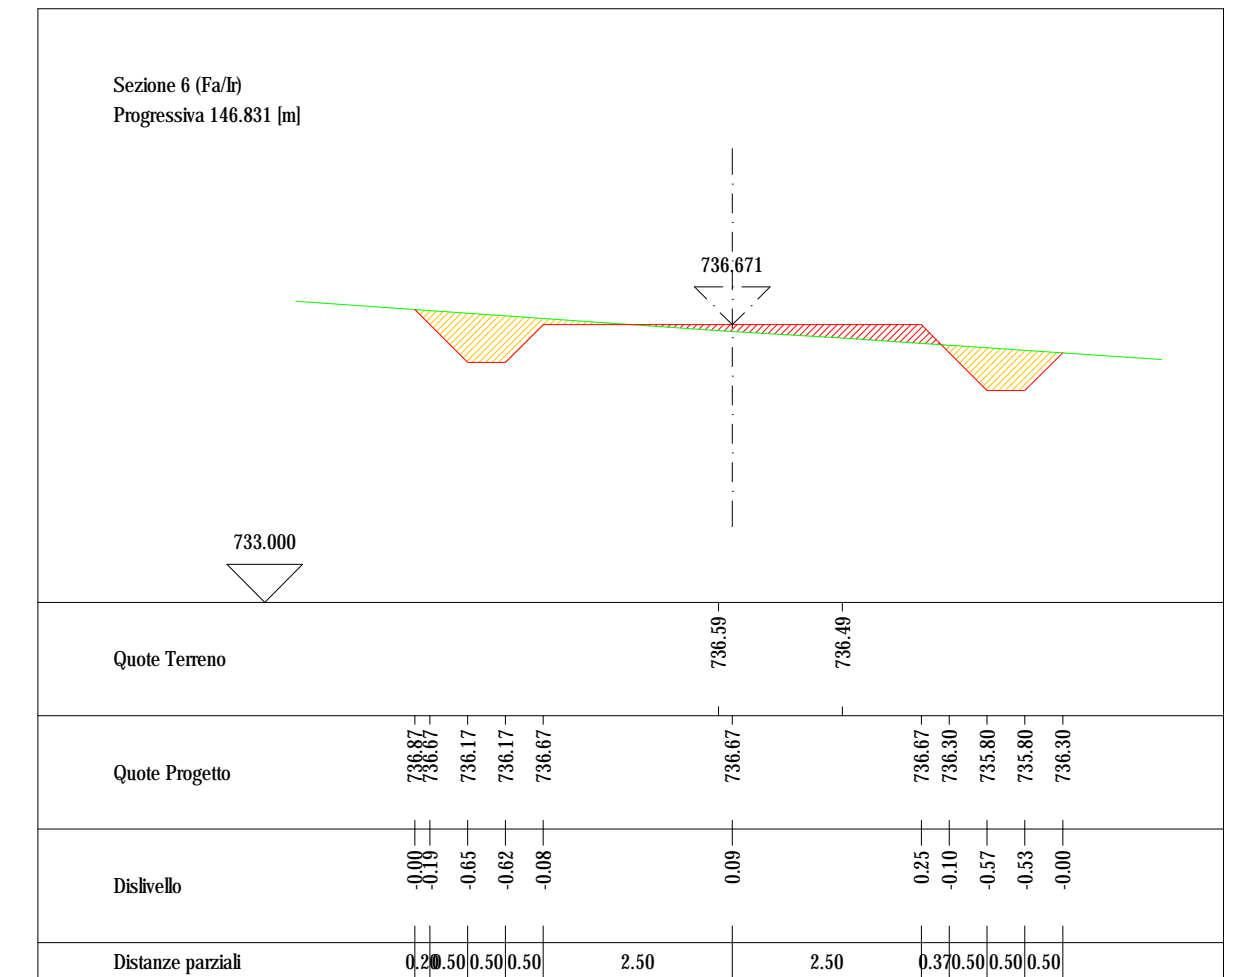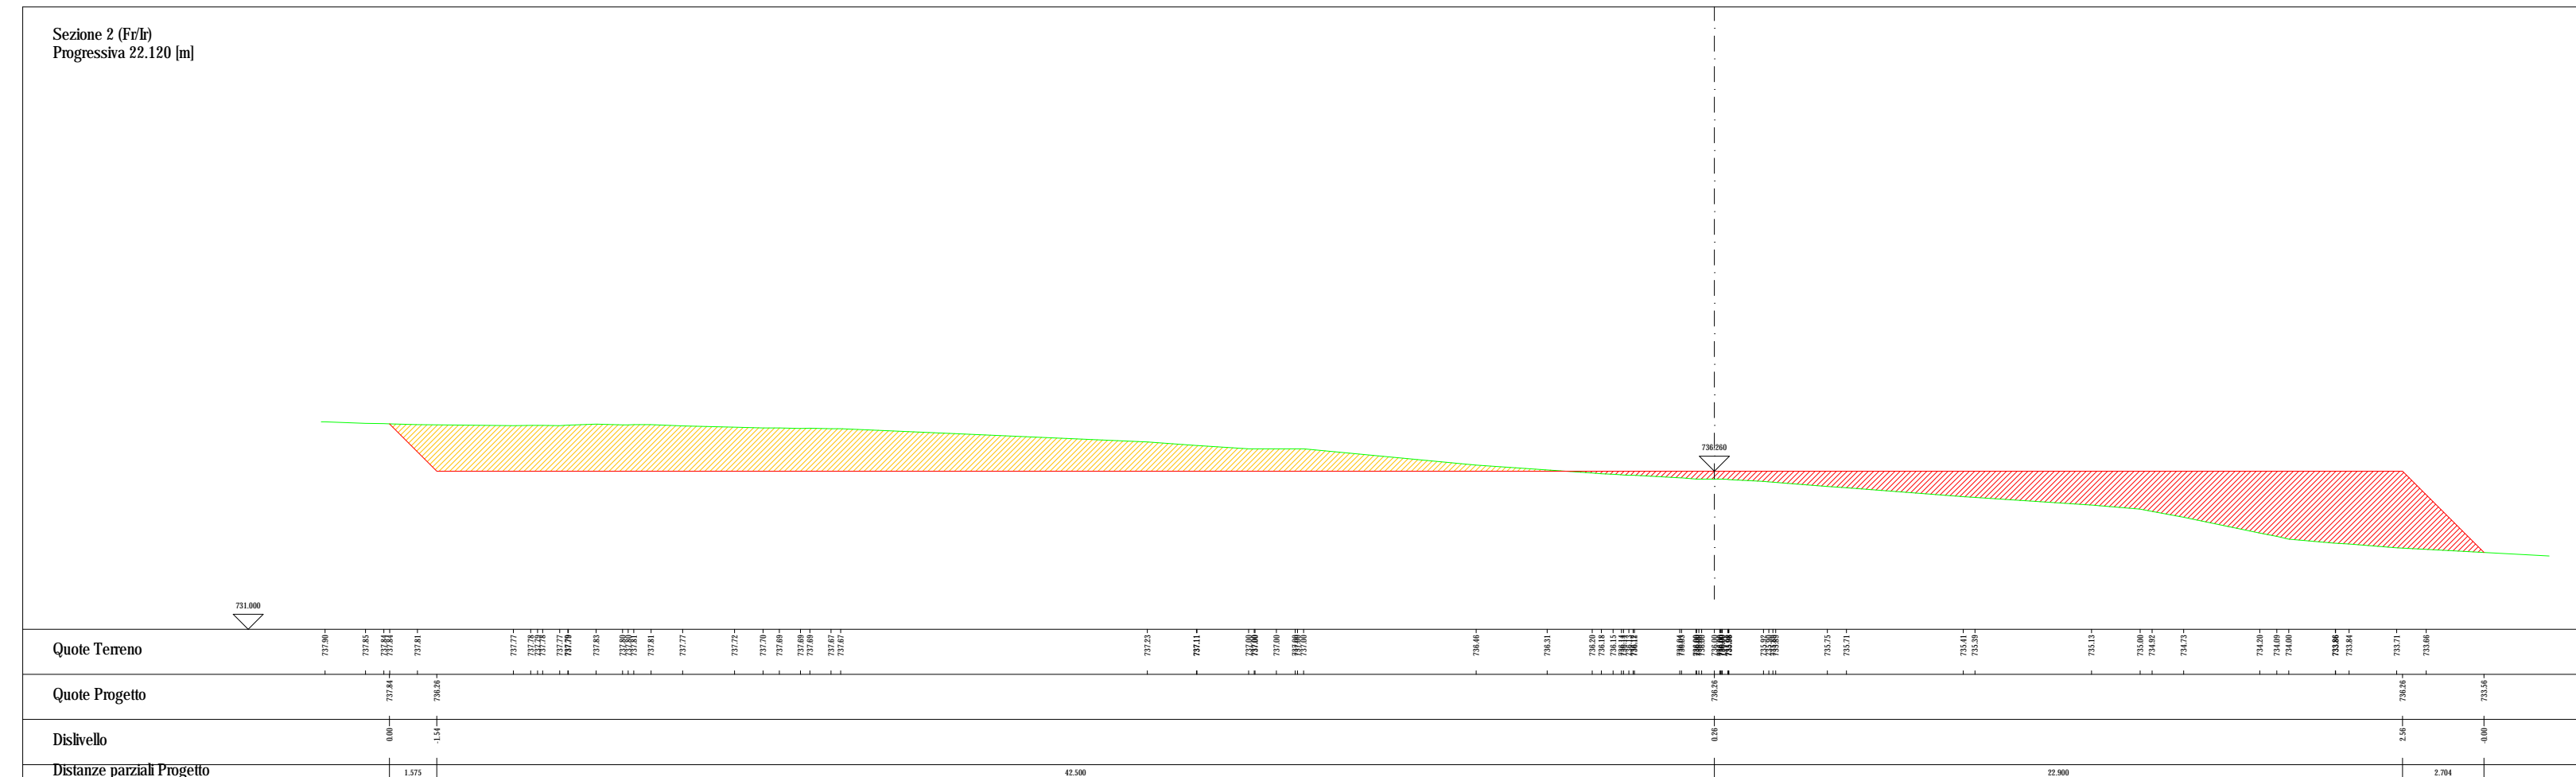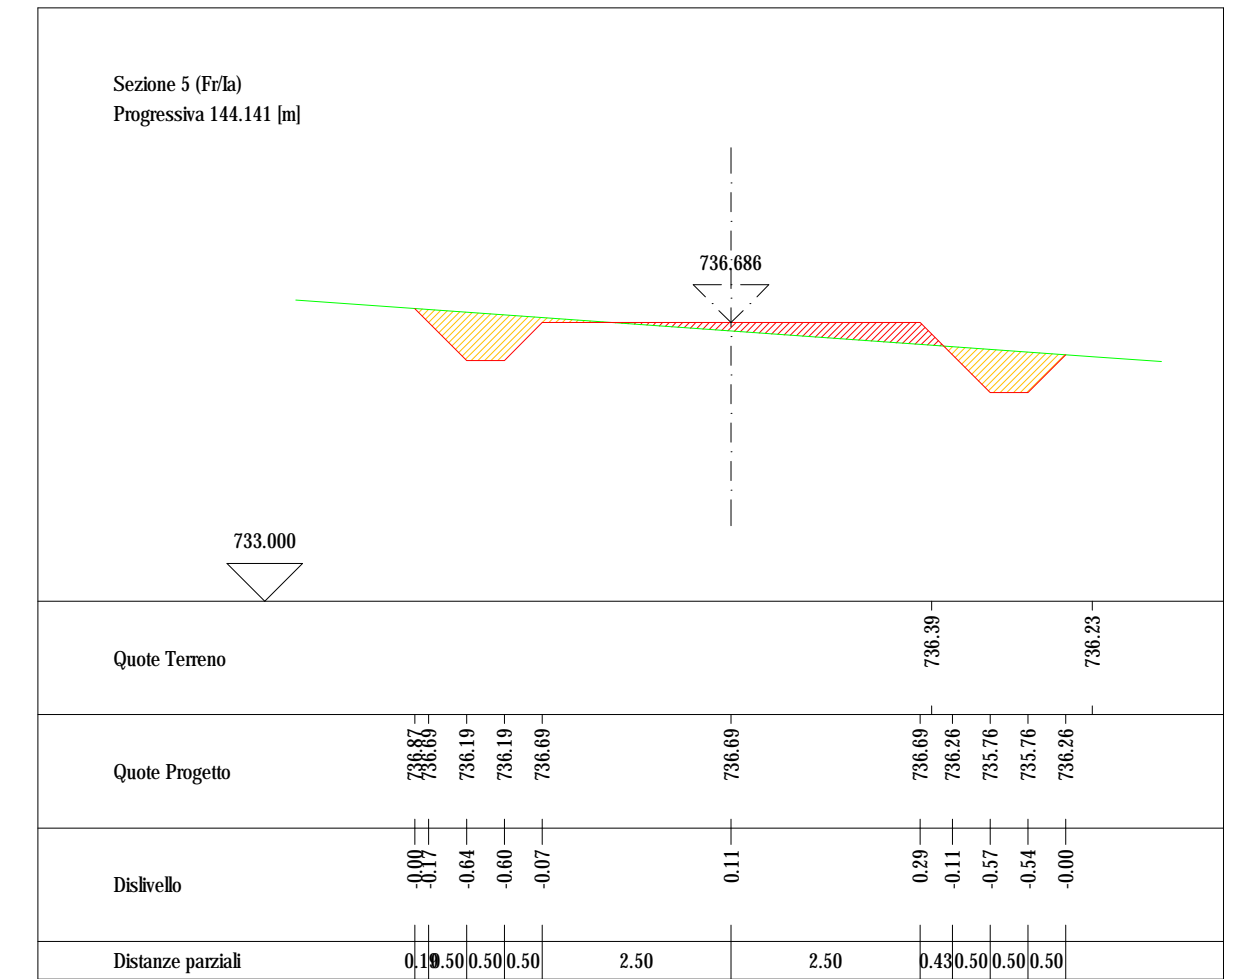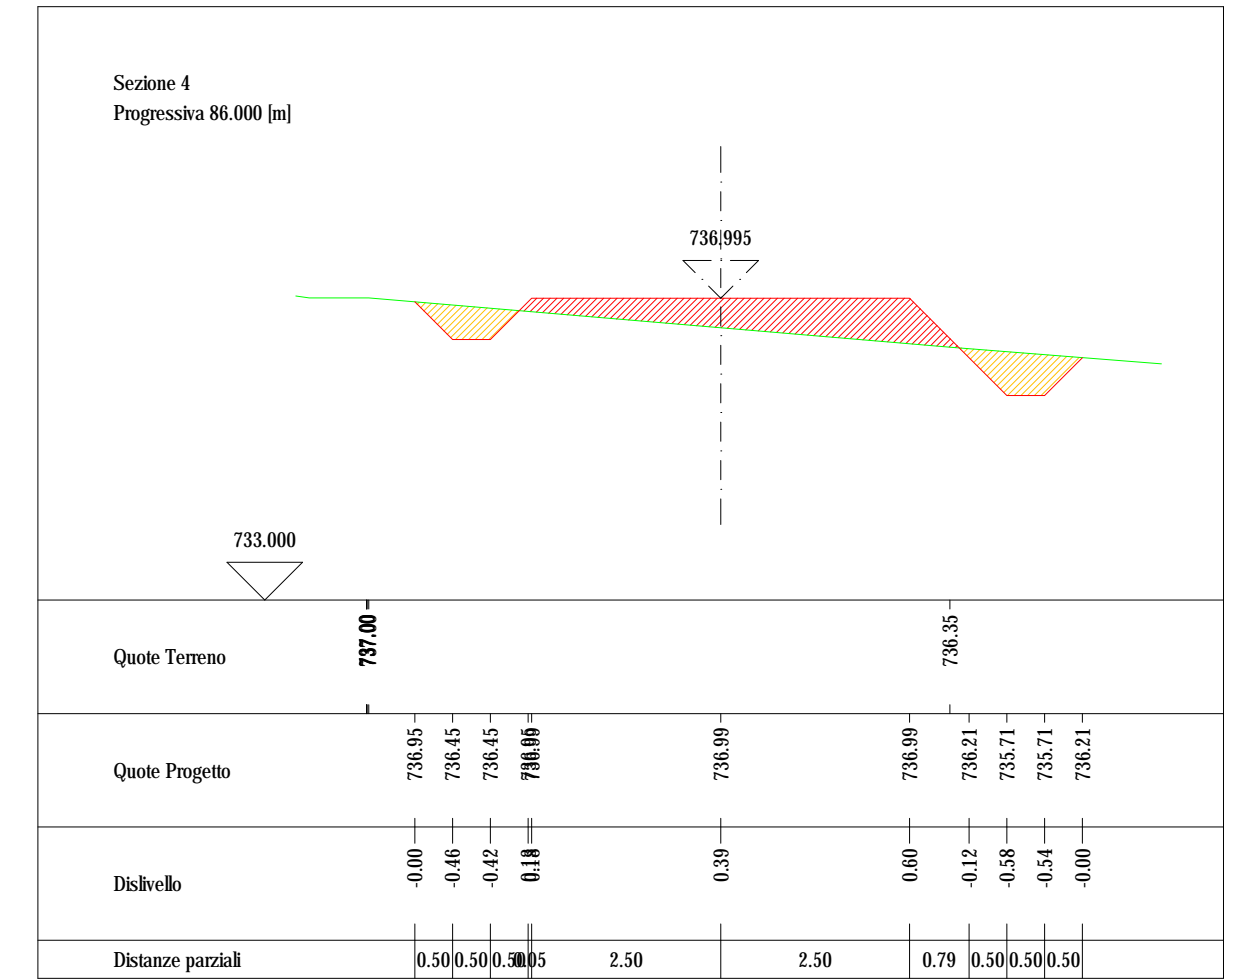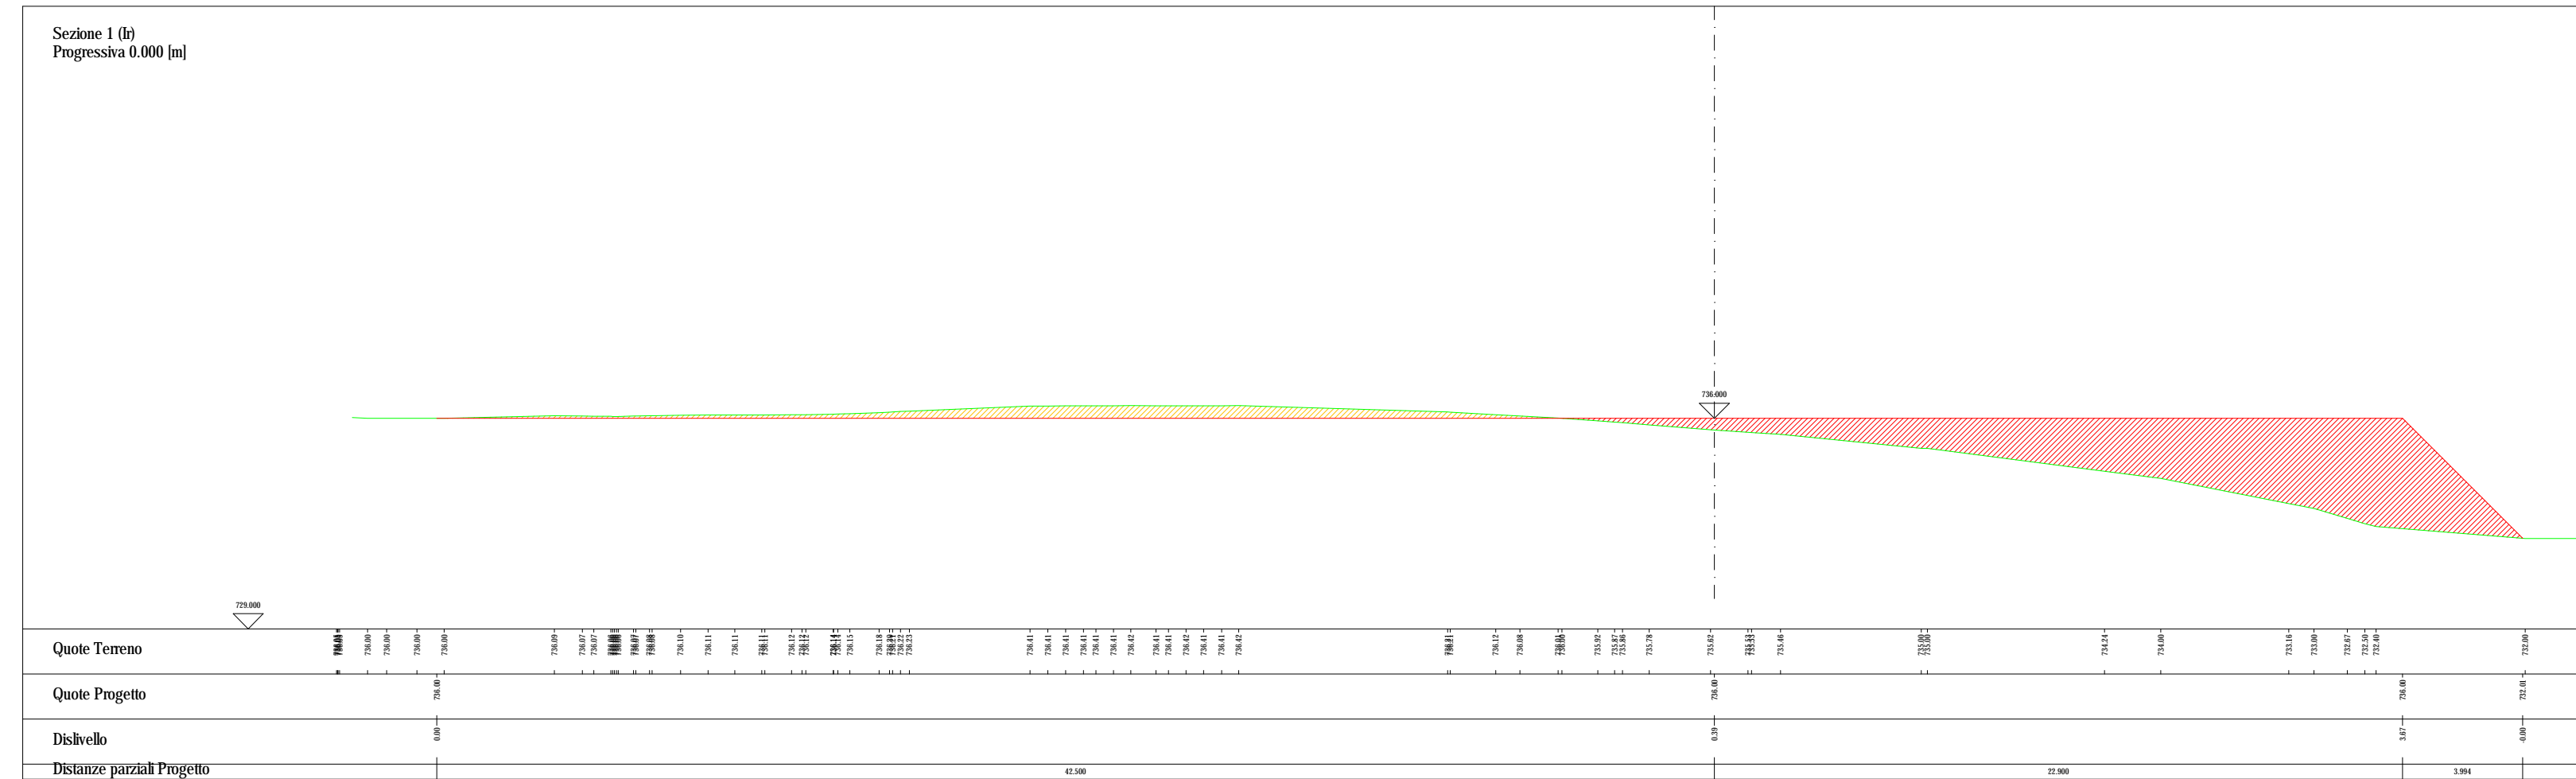

Regione Autonoma
della Sardegna



Comune di
Orune



Committente:

Orune Wind Srl

Orune Wind Srl
Via Sardegna, 40
00187 Roma
P.IVA.C.F. 15802491009

Titolo del Progetto:

Parco Eolico
ORUNE
sito nel Comune di Orune (NU)

Documento:

STRADA P14
SEZIONI TRASVERSALI

N.Documento:

IT-VesOn-CLP-CIV-DW-10.14

INGEGNERE
SERGIO LAI

Progettista:

Ing. Sergio Lai

Studio di Ingegneria
Viale Trieste, 58
09037 San Gavino Monreale (SU)
Tel. +39 070 2352042
Mob. +39 347 1327339
e-mail: studio@sergiolai.com

Rev	Data Revisione	Descrizione	Redatto	Controllato	Approvato
00	04.04.2023	prima emissione			