

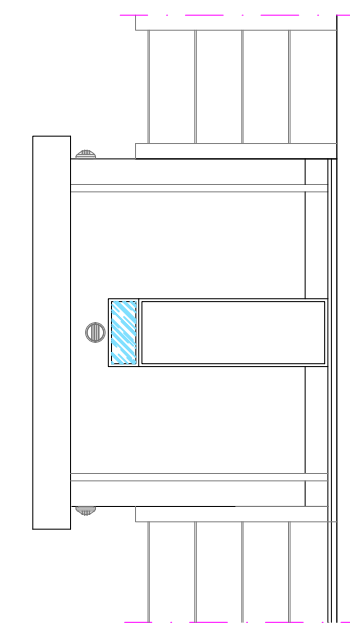
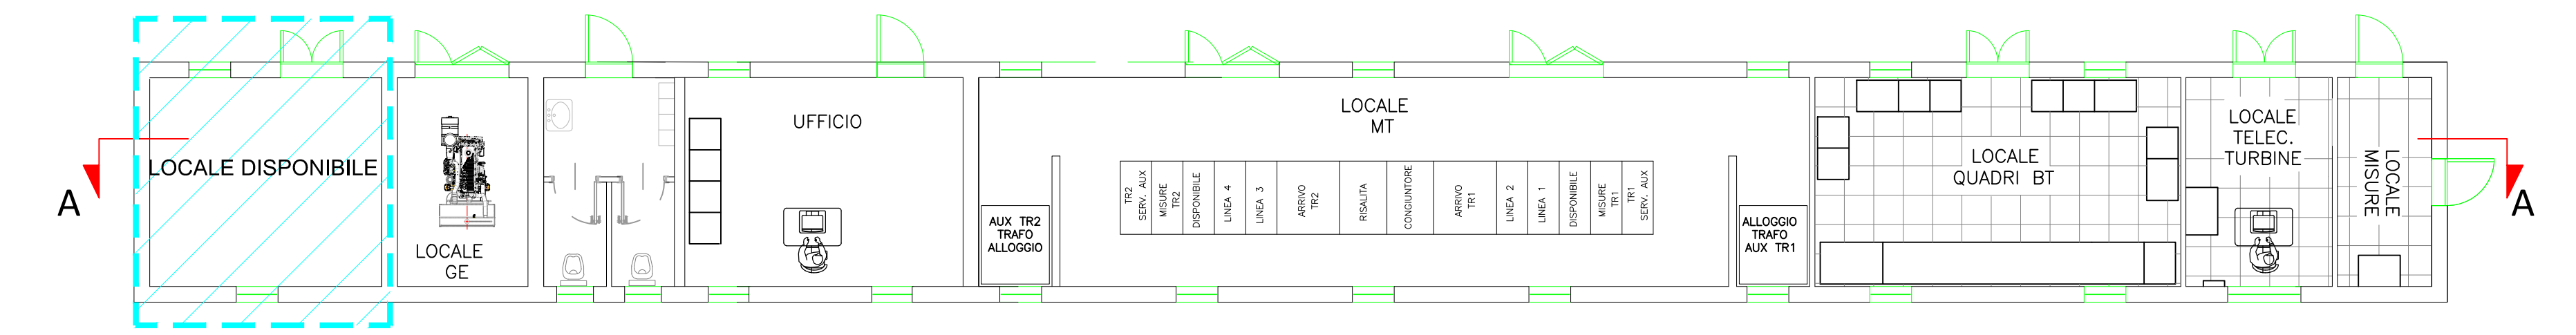


VISTA FRONTALE

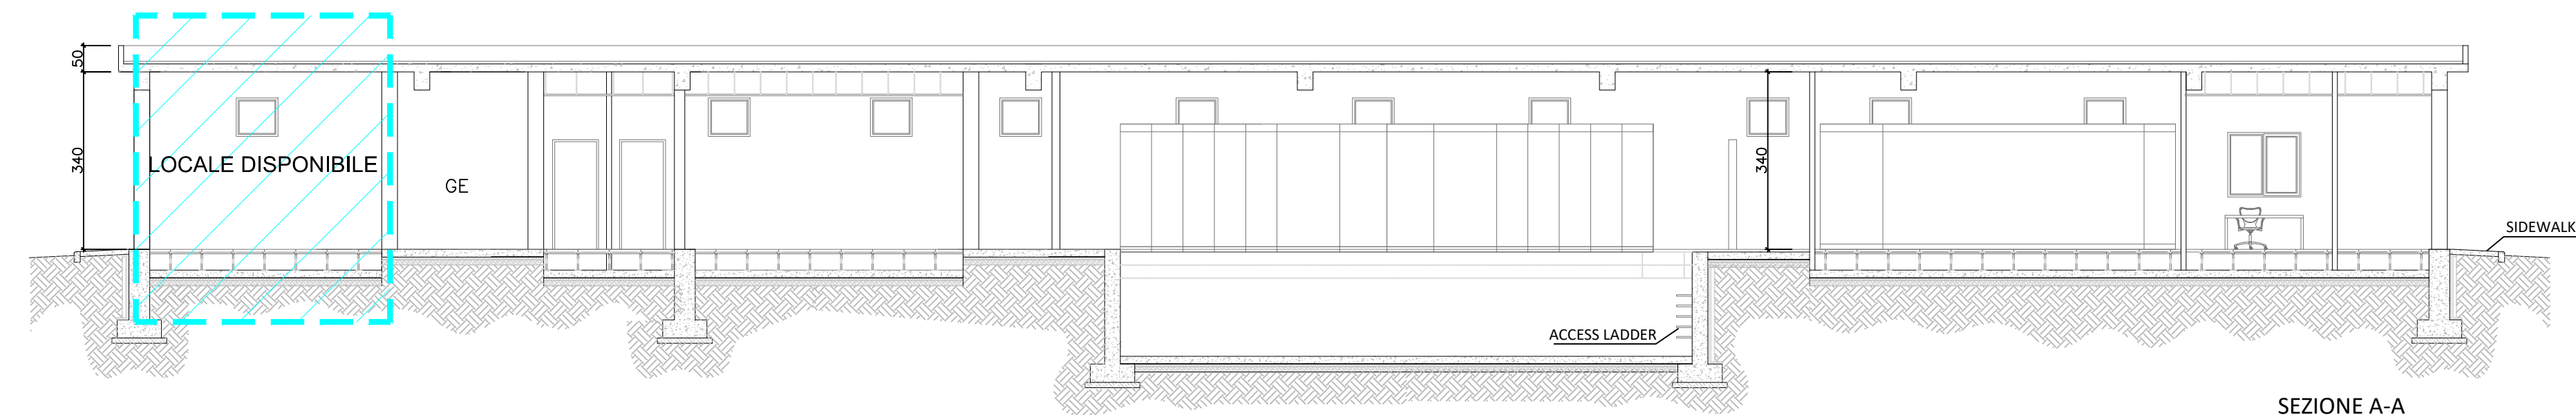

VISTA LATERALE DX

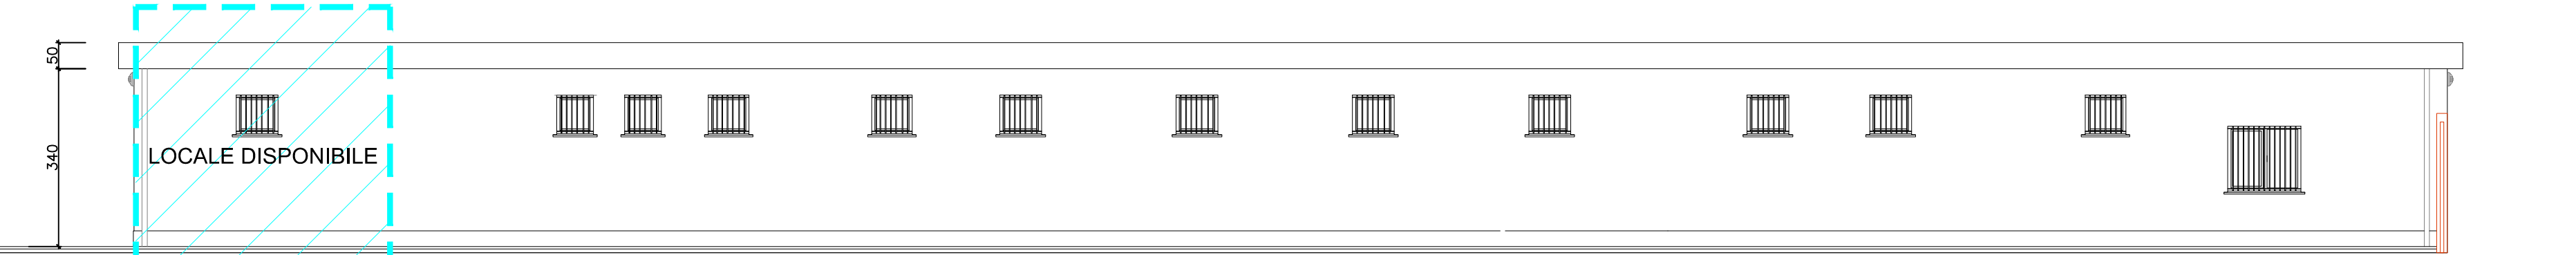

SEZIONE A-A




Committente:  
**Orune Wind Srl**  
 Via Sardegna, 40  
 00187 Roma  
 P.IVA/C.F. 16181131000

Titolo del Progetto:  
**Parco Eolico ORUNE**  
 sito nel Comune di Orune (NU)

Documento: **PROGETTO OPERE ELETTRICHE EDIFICIO QUADRI AT, MT, SA PIANTA, PROSPETTI E SEZIONE SE 30/150 kV**  
 N.Documento: IT-VesOru-CLP-EW-LY-DW-009.01-Rev.0

**INSE**  
 Ingegneria & Servizi  
 Viale Michelangelo, 71  
 80129 Napoli  
 TEL.081 579 7998  
 mail: tecnico.inse@gmail.com

Progettista:  
 Amm. Francesco Di Maso  
 Ing. Luigi Malafarina  
 Ing. Pasquale Esposito  
 Ing. Nicola Galdiero

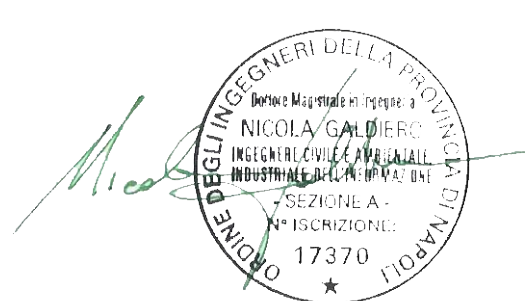

Rev	Data Revisione	Descrizione	Redatto	Controllato	Approvato
00	Aprile 2023	Prima emissione	INSE srl	F. Di Maso	Orune Wind Srl