


CANCELLO

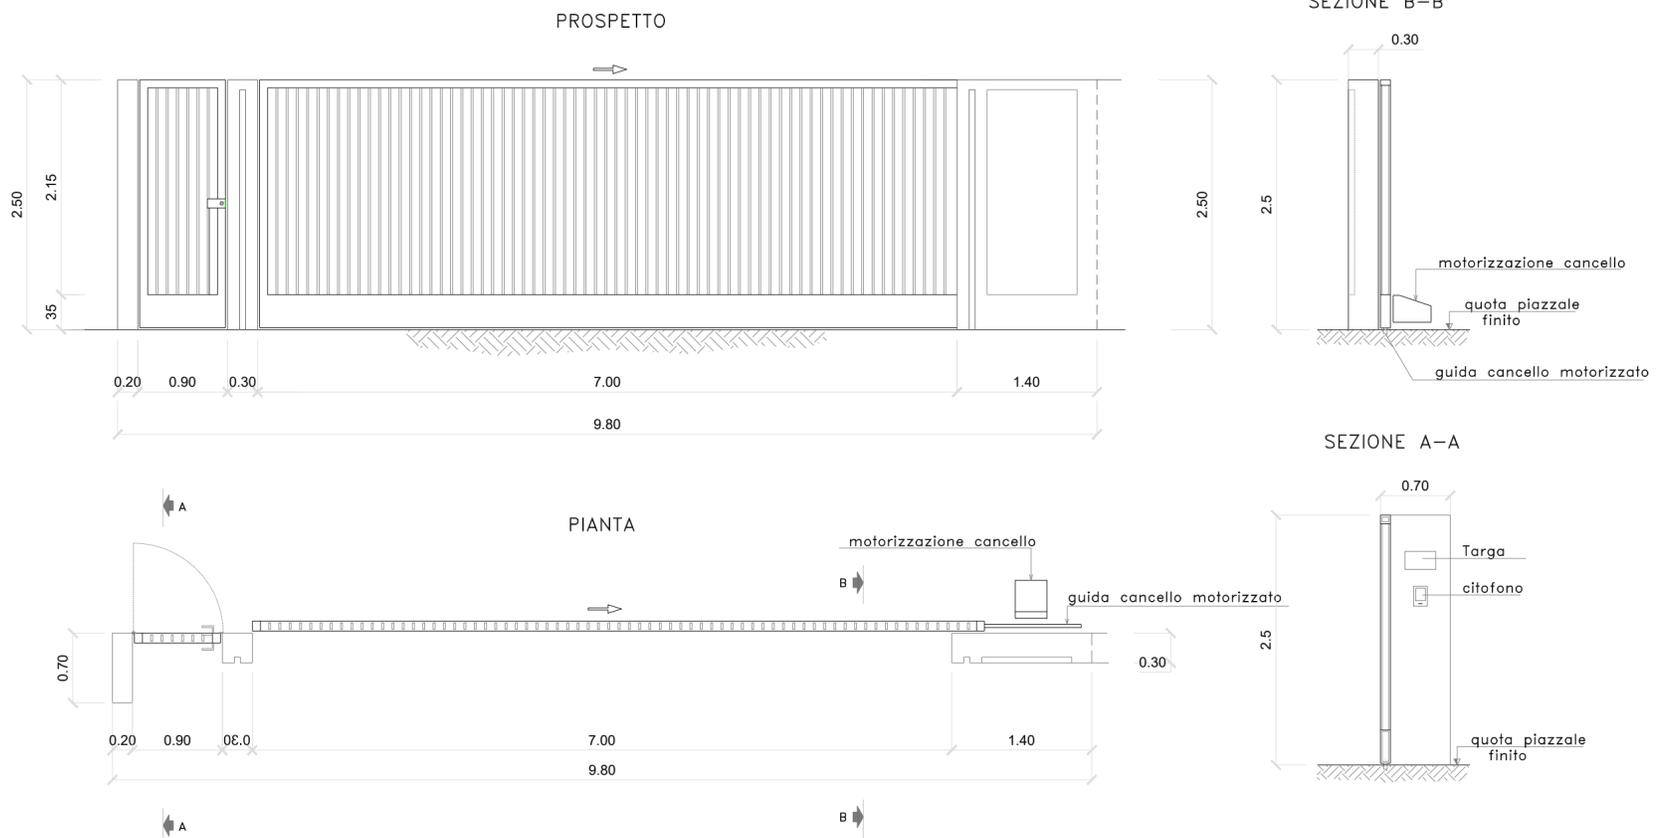

Regione
Autonoma della
Sardegna



Comune di
Orune



Committente:

Orune Wind Srl

Orune Wind Srl

Via Sardegna, 40
00187 Roma
P.IVA/C.F. 16181131000

Titolo del Progetto:

Parco Eolico
ORUNE
sito nel Comune di Orune (NU)

Documento:

**PROGETTO OPERE ELETTRICHE
CANCELLO - RECINZIONE - PALINA
ILLUMINAZIONE**

N.Documento:

IT-VesOru-CLP-EW-LY-DW-011.00-Rev.0




Viale Michelangelo, 71
80129 Napoli
TEL.081 579 7998
mail: tecnico.inse@gmail.com

Progettista:


Amm. Francesco Di Maso
Ing. Luigi Malafarina
Ing. Pasquale Esposito
Ing. Nicola Galdiero



RECINZIONE

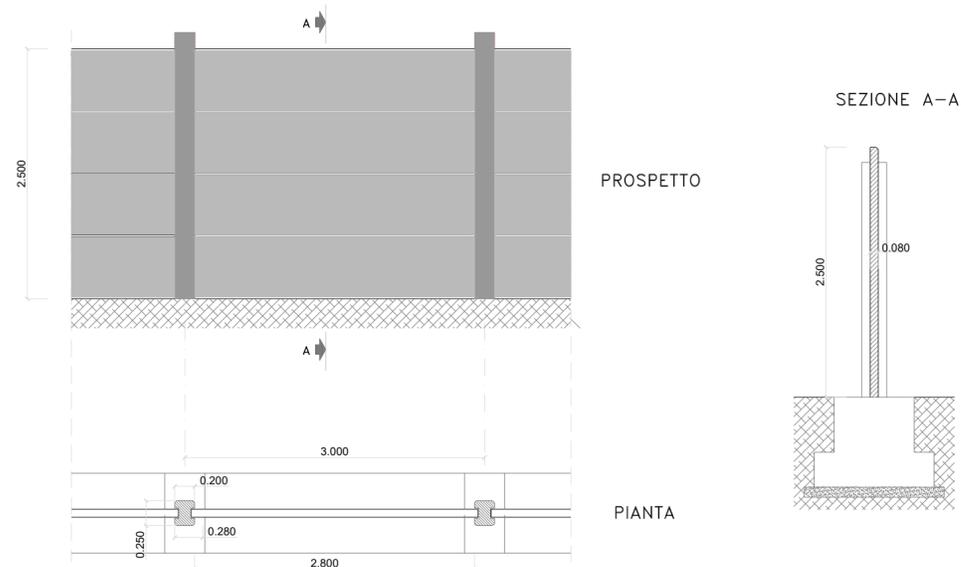

PALINA DI ILLUMINAZIONE

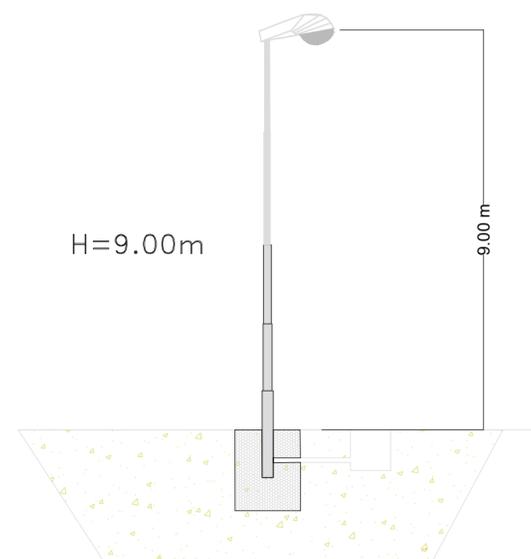

Rev	Data Revisione	Descrizione	Redatto	Controllato	Approvato
00	Aprile 2023	Prima emissione	INSE srl	F. Di Maso	Orune Wind Srl