




SEZIONI TIPICHE VIE CAVO SU TERRENO

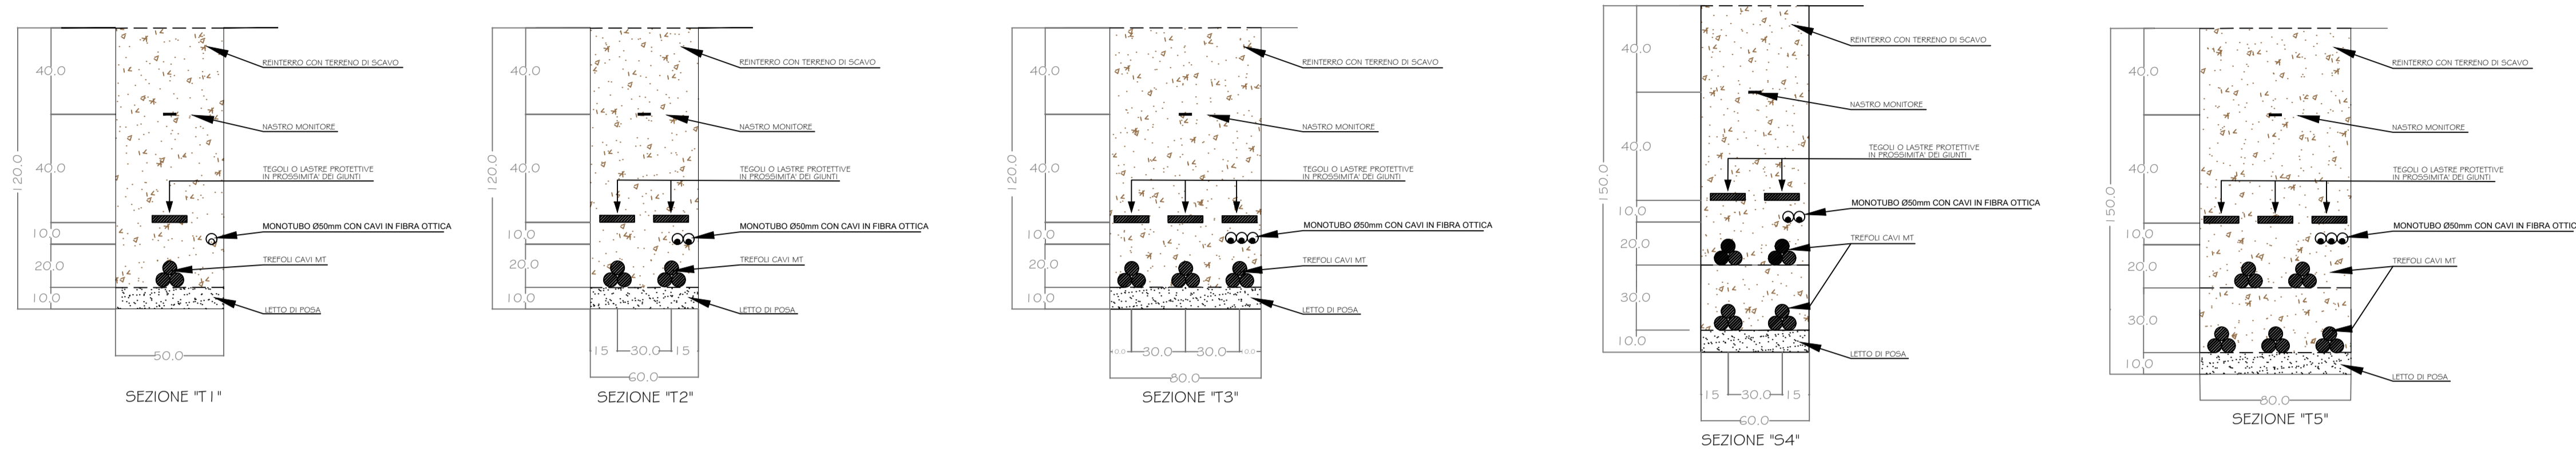

SEZIONI TIPICHE VIE CAVO SU STRADE BIANCHE (ESISTENTI / di NUOVA REALIZZAZIONE)

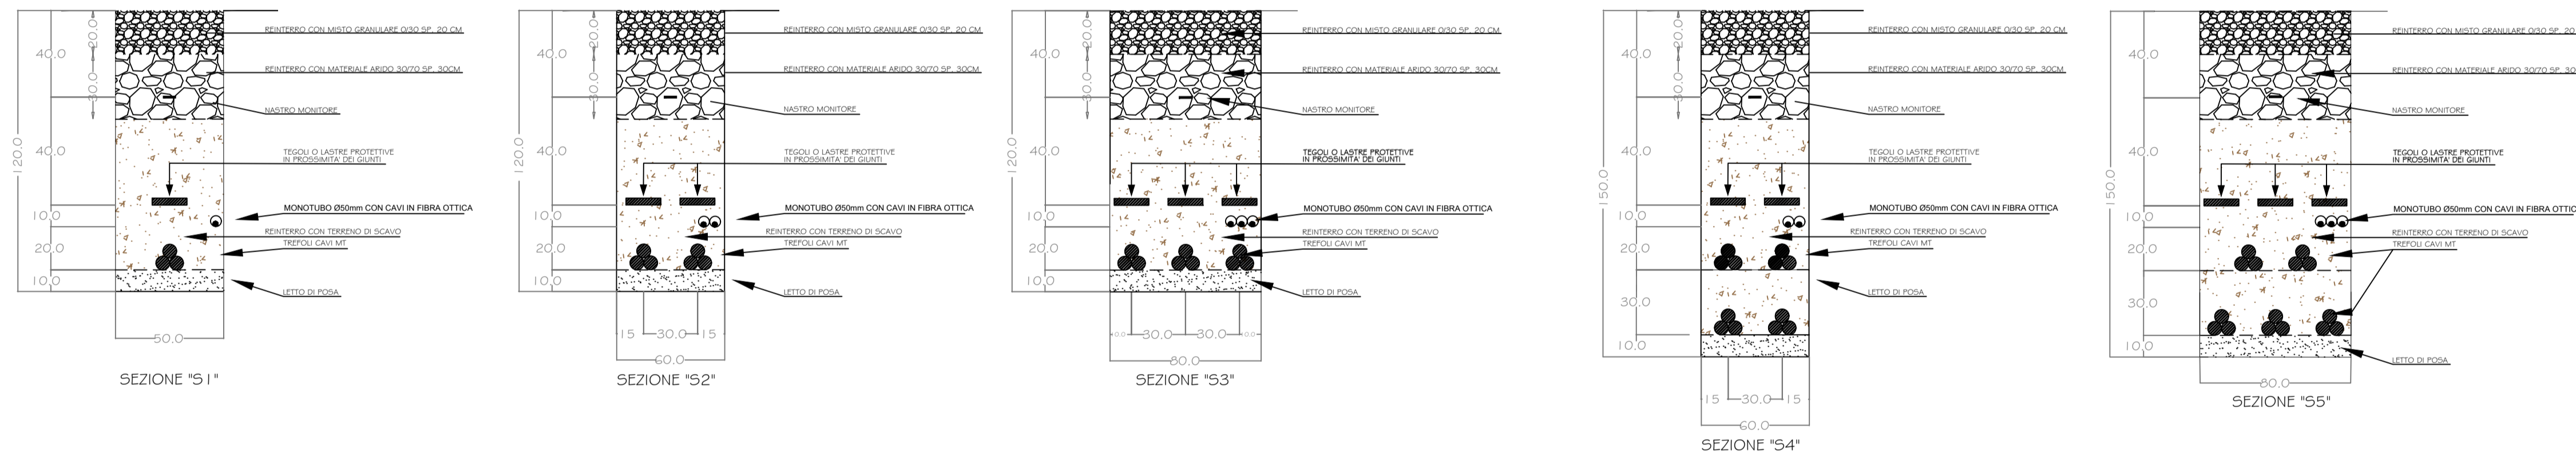

SEZIONI TIPICHE VIE CAVO SU STRADE ASFALTATE

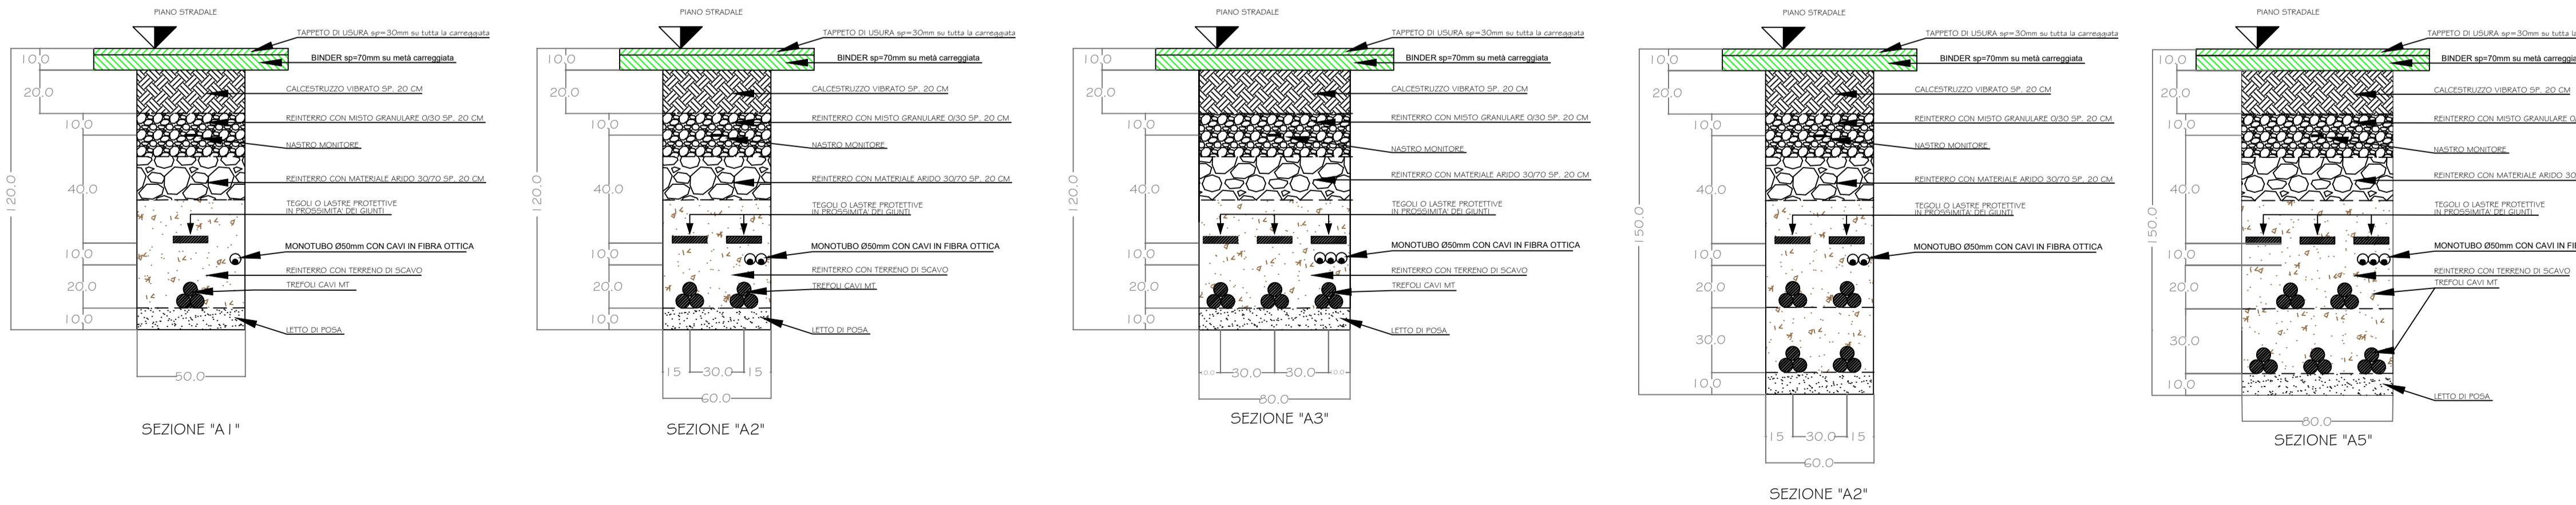



Regione
Autonoma della
Sardegna



Comune di
Orune

Committente:
Orune Wind Srl

Orune Wind Srl
Via Sardegna, 40
00187 Roma
P.IVA/C.F. 16181131000

Titolo del Progetto:

Parco Eolico
ORUNE
sito nel Comune di Orune (NU)

Documento:
PROGETTO OPERE ELETTRICHE PARTICOLARE MODALITA' POSA CAVI MT

N. Documento:
IT-VesOru-CLP-EW-LY-DW-016.00-Rev.0



INSE
Appoggio & Servizi

Viale Michelangelo, 71
80129 Napoli
TEL. 081 579 7998
mail: tecnico.inse@gmail.com

Progettista:

Amm. Francesco Di Maso
Ing. Luigi Malafarina
Ing. Pasquale Esposito
Ing. Nicola Galdiero



Rev	Data Revisione	Descrizione	Redatto	Controllato	Approvato
00	Aprile 2023	Prima emissione	INSE srl	F. Di Maso	Orune Wind Srl