

Firmato digitalmente da:

MARTONE CARMEN

Firmato il 13/06/2023 10:31


Seriale Certificato: 637472

Valido dal 28/07/2021 al 28/07/2024

InfoCamere Qualified Electronic Signature CA


Strada di accesso alla piazzola^{260.0}
Tracciato - WTG11 - (30)
Scala : 1000:1000
Q.Rif. : 250.00

LIVELLETTO	1	2	3	4	5	6	7	8	9	11	12	13
NUMERO SEZIONE	1	2	3	4	5	6	7	8	9	11	12	13
DISTANZE PROGRESSIVE	0+021.79	0+030.00	0+060.00	0+090.00	0+120.00	0+150.00	0+180.00	0+202.06	0+210.00	0+240.00	0+270.00	0+300.00
QUOTE TERRENO	253.59	253.43	252.48	251.94	252.95	255.31	257.07	257.17	257.24	257.50	257.05	256.40
QUOTE PROGETTO	254.15	253.79	252.97	252.08	252.06	254.28	256.50	256.21	255.50	255.50	255.50	255.50
SCOSTAMENTO ALTIMETRICO	0.55	0.36	0.49	0.14	-0.89	-1.03	-0.57	-0.96	-1.74	-2.00	-1.55	-0.90

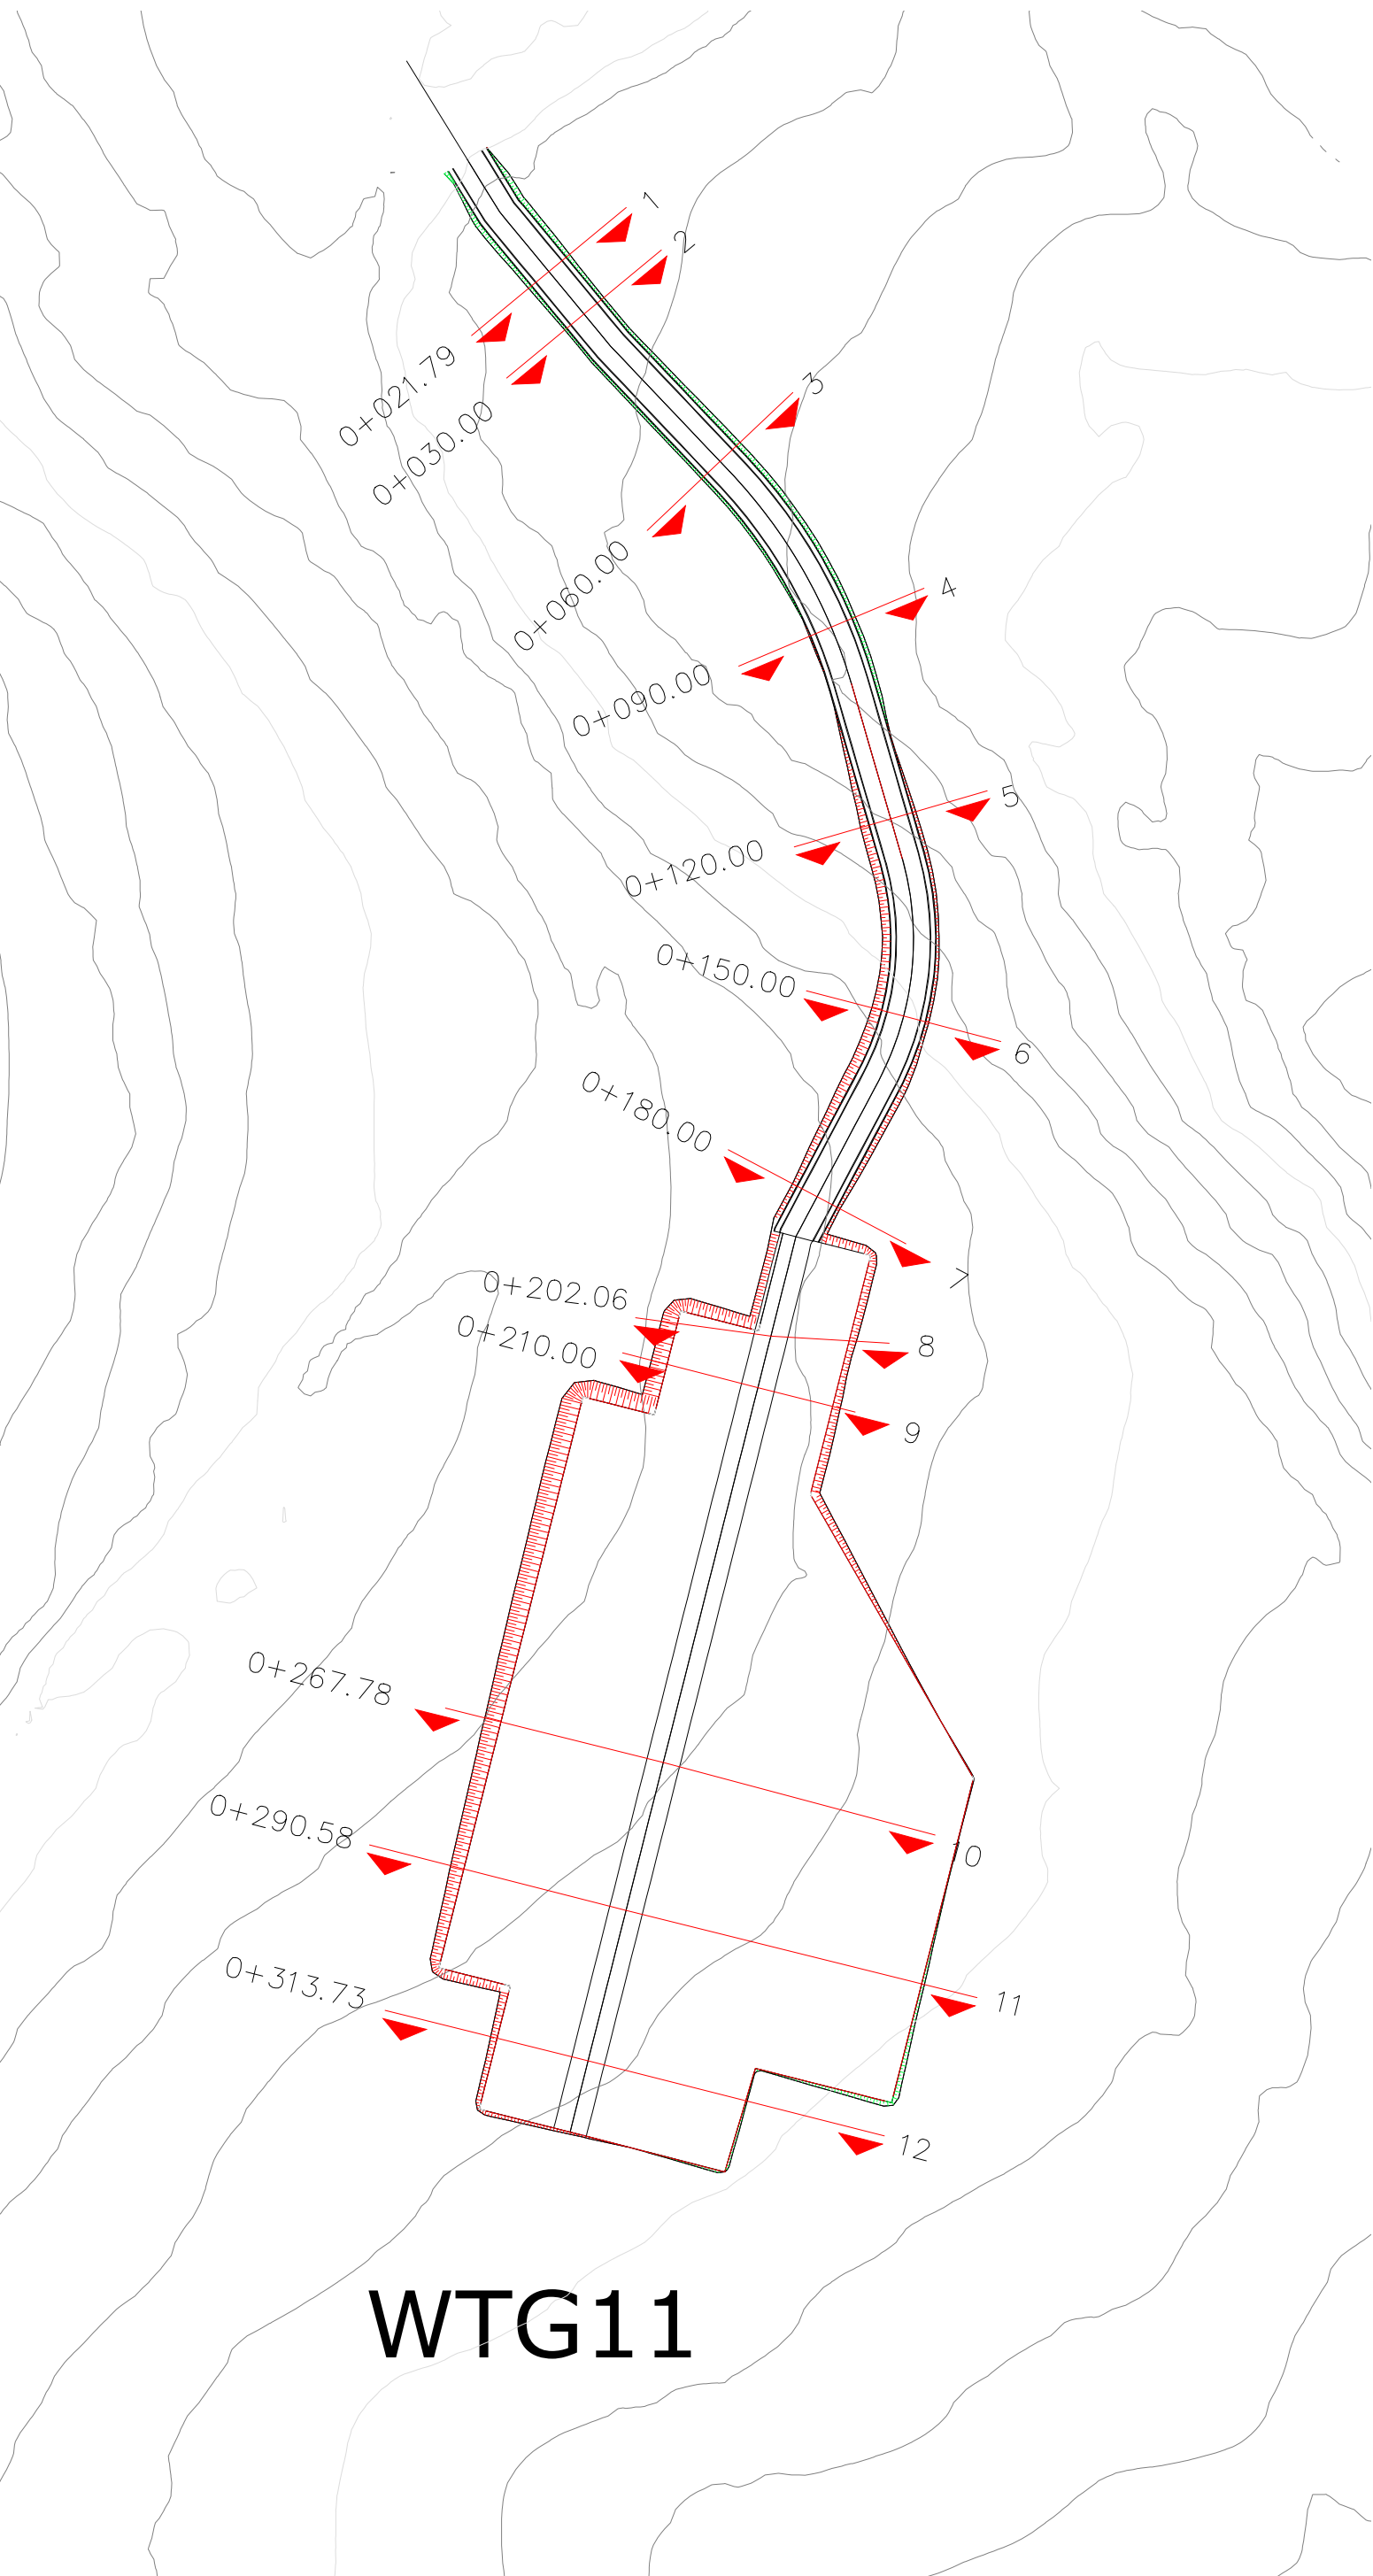

WTG11

SCALA 1:1000

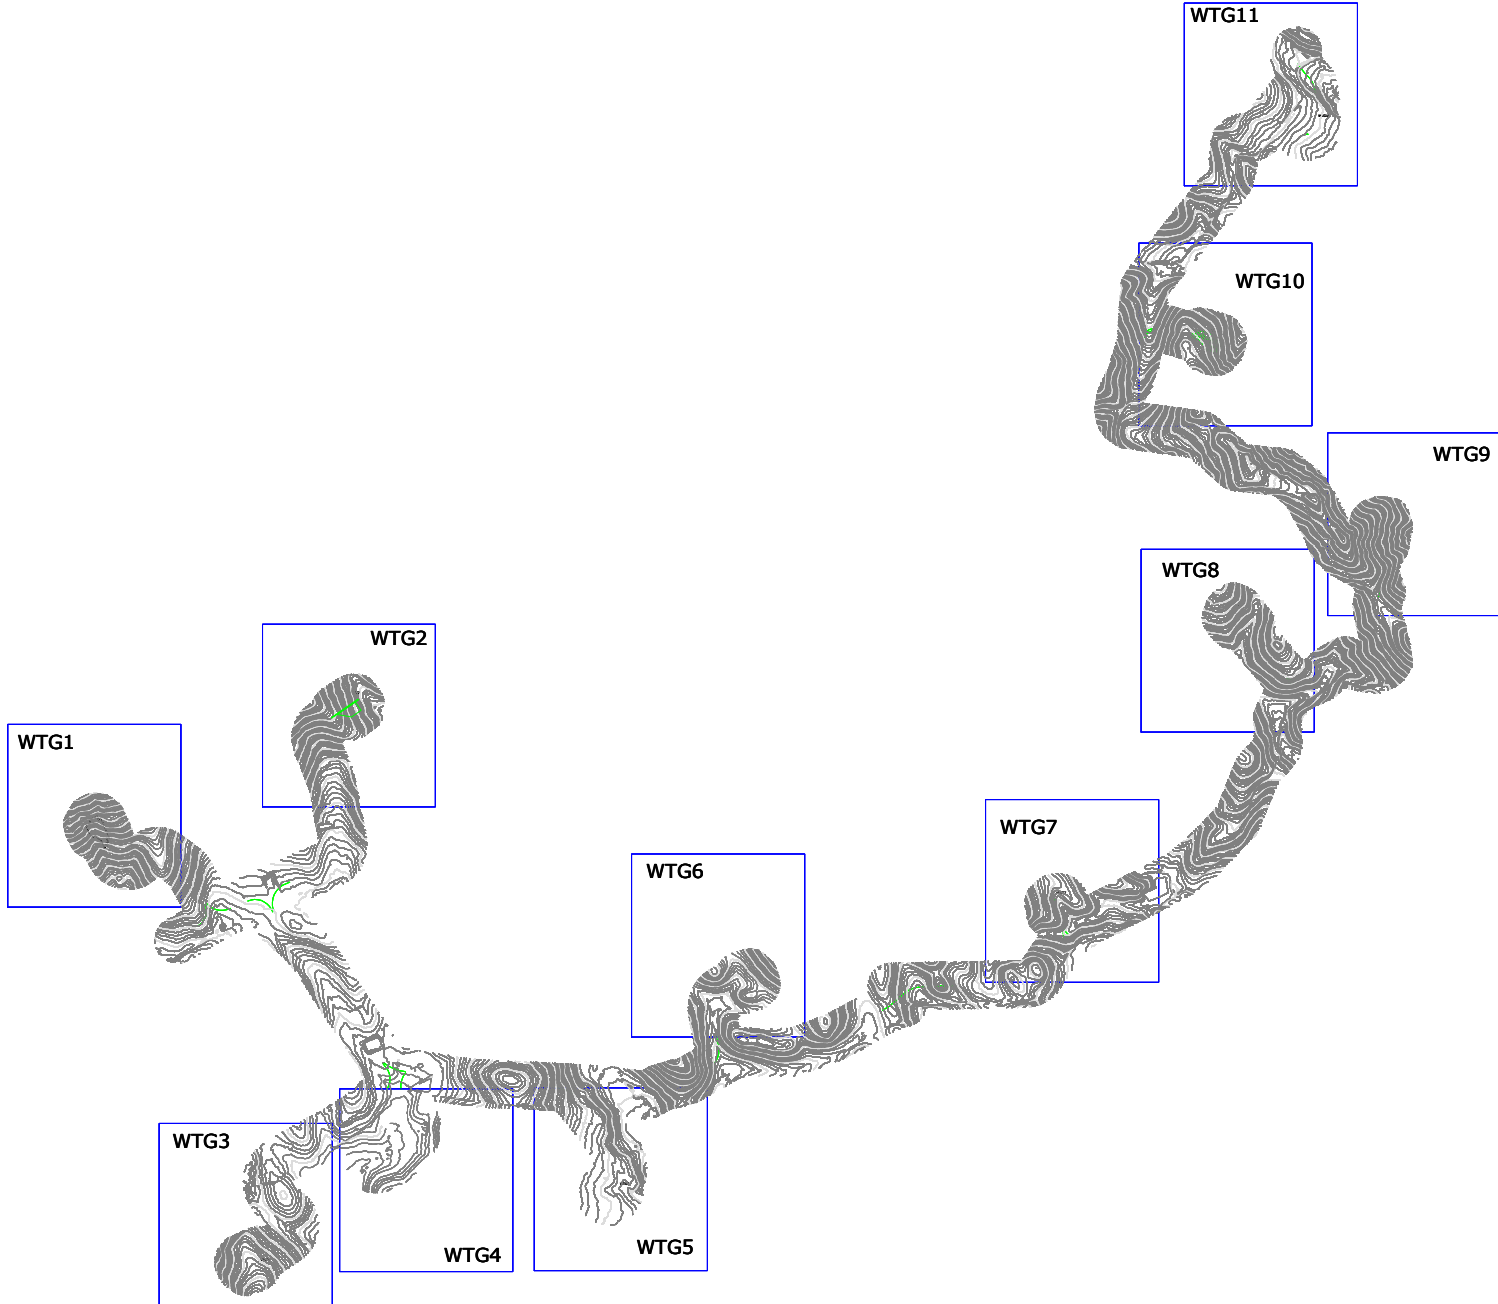

OGGETTO:

Progetto di realizzazione di un parco eolico della potenza di 66 MW denominato

“CE PARTANNA III”

situato nei comuni di Marsala, Salemi e Calatafimi-Segesta

provincia di Trapani (TP)

ELABORATO:

PLANIMETRIA E PROFILI DI VIABILITA' DI ACCESSO IN FASE DI ESERCIZIO

E DI MONTAGGIO E PIAZZOLA DI MONTAGGIO - WTG11



PROPONENTE:



C.F. e n. iscriz. REG. IMPR.: 16805261001
REA: RM_1678857
PEC: aewind.quinta@legalmail.it

PROGETTAZIONE:

Ing. Carmen Martone
Iscr. n.1872
Ordine Ingegneri Potenza
C.F MRTCMN73D56H703E



Geol. Raffaele Nardone
Iscr. n. 243
Ordine Geologi Basilicata
C.F NRDRFL71H04A509H

EGM PROJECT S.R.L.
VIA VERRASTRO 15/A
85100- POTENZA (PZ)
P.IVA 02094310766
REA PZ-206983

Livello prog.	Cat. opera	N° prog.elaborato	Tipo elaborato	N° foglio/Tot fogli	Nome file	Scala	
PD	I.E.	31.11.a	D		PRT_PD_31.11a_VIAB_ACCESSO_PIAZ_WTG11	1:1000	
REV.	DATA	DESCRIZIONE			ESEGUITO	VERIFICATO	APPROVATO
00	APRILE 2023	Emissione				Ing. Carmen Martone EGM Project	Ing. Carmen Martone EGM Project