


SCALA 1:1000

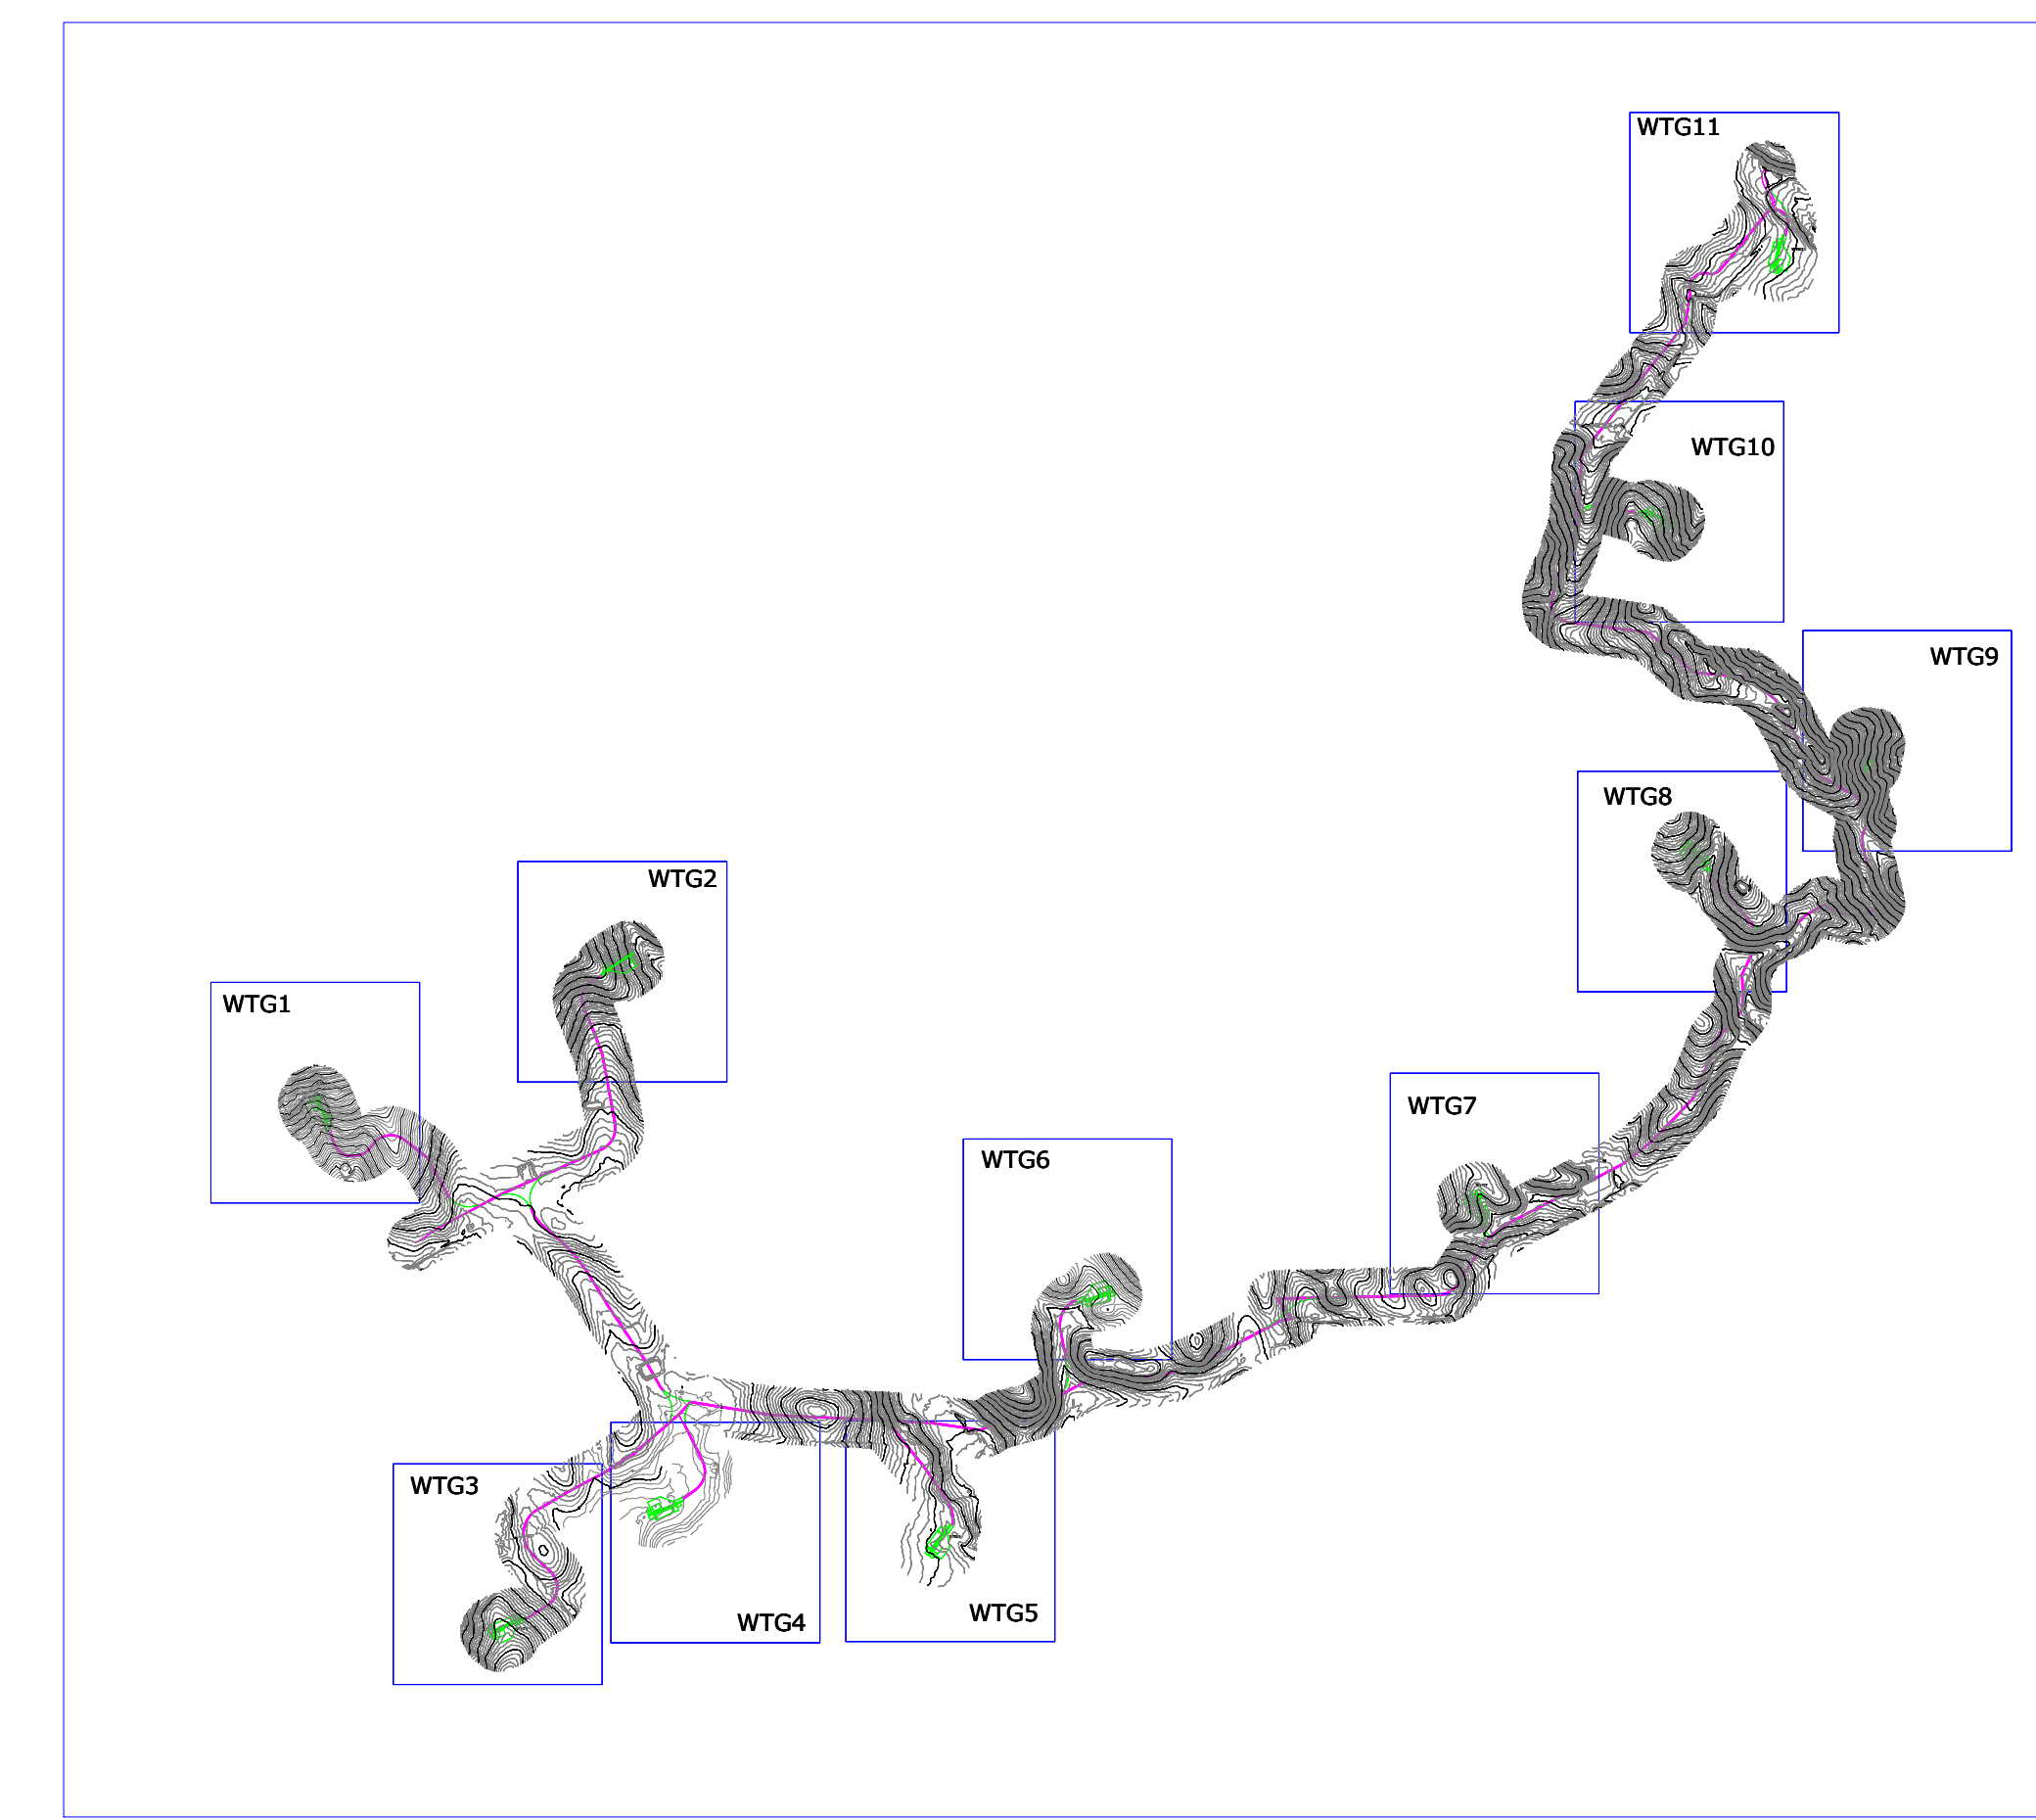

OGGETTO:
 Progetto di realizzazione di un parco eolico della potenza di 66 MW denominato "CE PARTANNA III" situato nei comuni di Marsala, Salemi e Calatafimi-Segesta provincia di Trapani (TP)

ELABORATO:
 PLANIMETRIA E PROFILI DI VIABILITA' DI ACCESSO IN FASE DI ESERCIZIO E DI MONTAGGIO E PIAZZOLA DI MONTAGGIO - WTG01

PROPRONTE:

AEI WIND PROJECT V S.R.L.
 P.I. 14805510813
 Via Vincenzo Ballini, 23/00188 Roma

C.F. e n. Iniz. REG. IMPR.: 16805261001
 REA-RM_1616057
 PEC: aewind.quinta@legatmail.it

PROGETTAZIONE:

Ing. Carmen Martone
 Iscr. n. 1872
 Ordine Ingegneri Potenza
 C.F. NITCAN730584703E

EGM PROJECT

EGM PROJECT S.R.L.
 VIA VERRASTRO 15/A
 85100- POTENZA (PZ)
 P. VIA. 0209431076
 REA PZ-206983

Geol. Raffaele Nardone
 Iscr. n. 243
 Ordine Geologi Basilicata
 C.F. NRDRFL71H04A509H

Livello prog.	Cat. opera	N° prog. elaborato	Tipo elaborato	N° foglio/Tot fogli	Nome file	Scala
PD	I.E.	311.a	D		PRE_P01_311_VAB_ACCESRO_PIAZZOLA_WTG01	1:1000

REV.	DATA	DESCRIZIONE	ESEGUITO	VERIFICATO	APPROVATO
00	APRILE 2023	Emissione		Ing. Carmen Martone	Ing. Carmen Martone

