



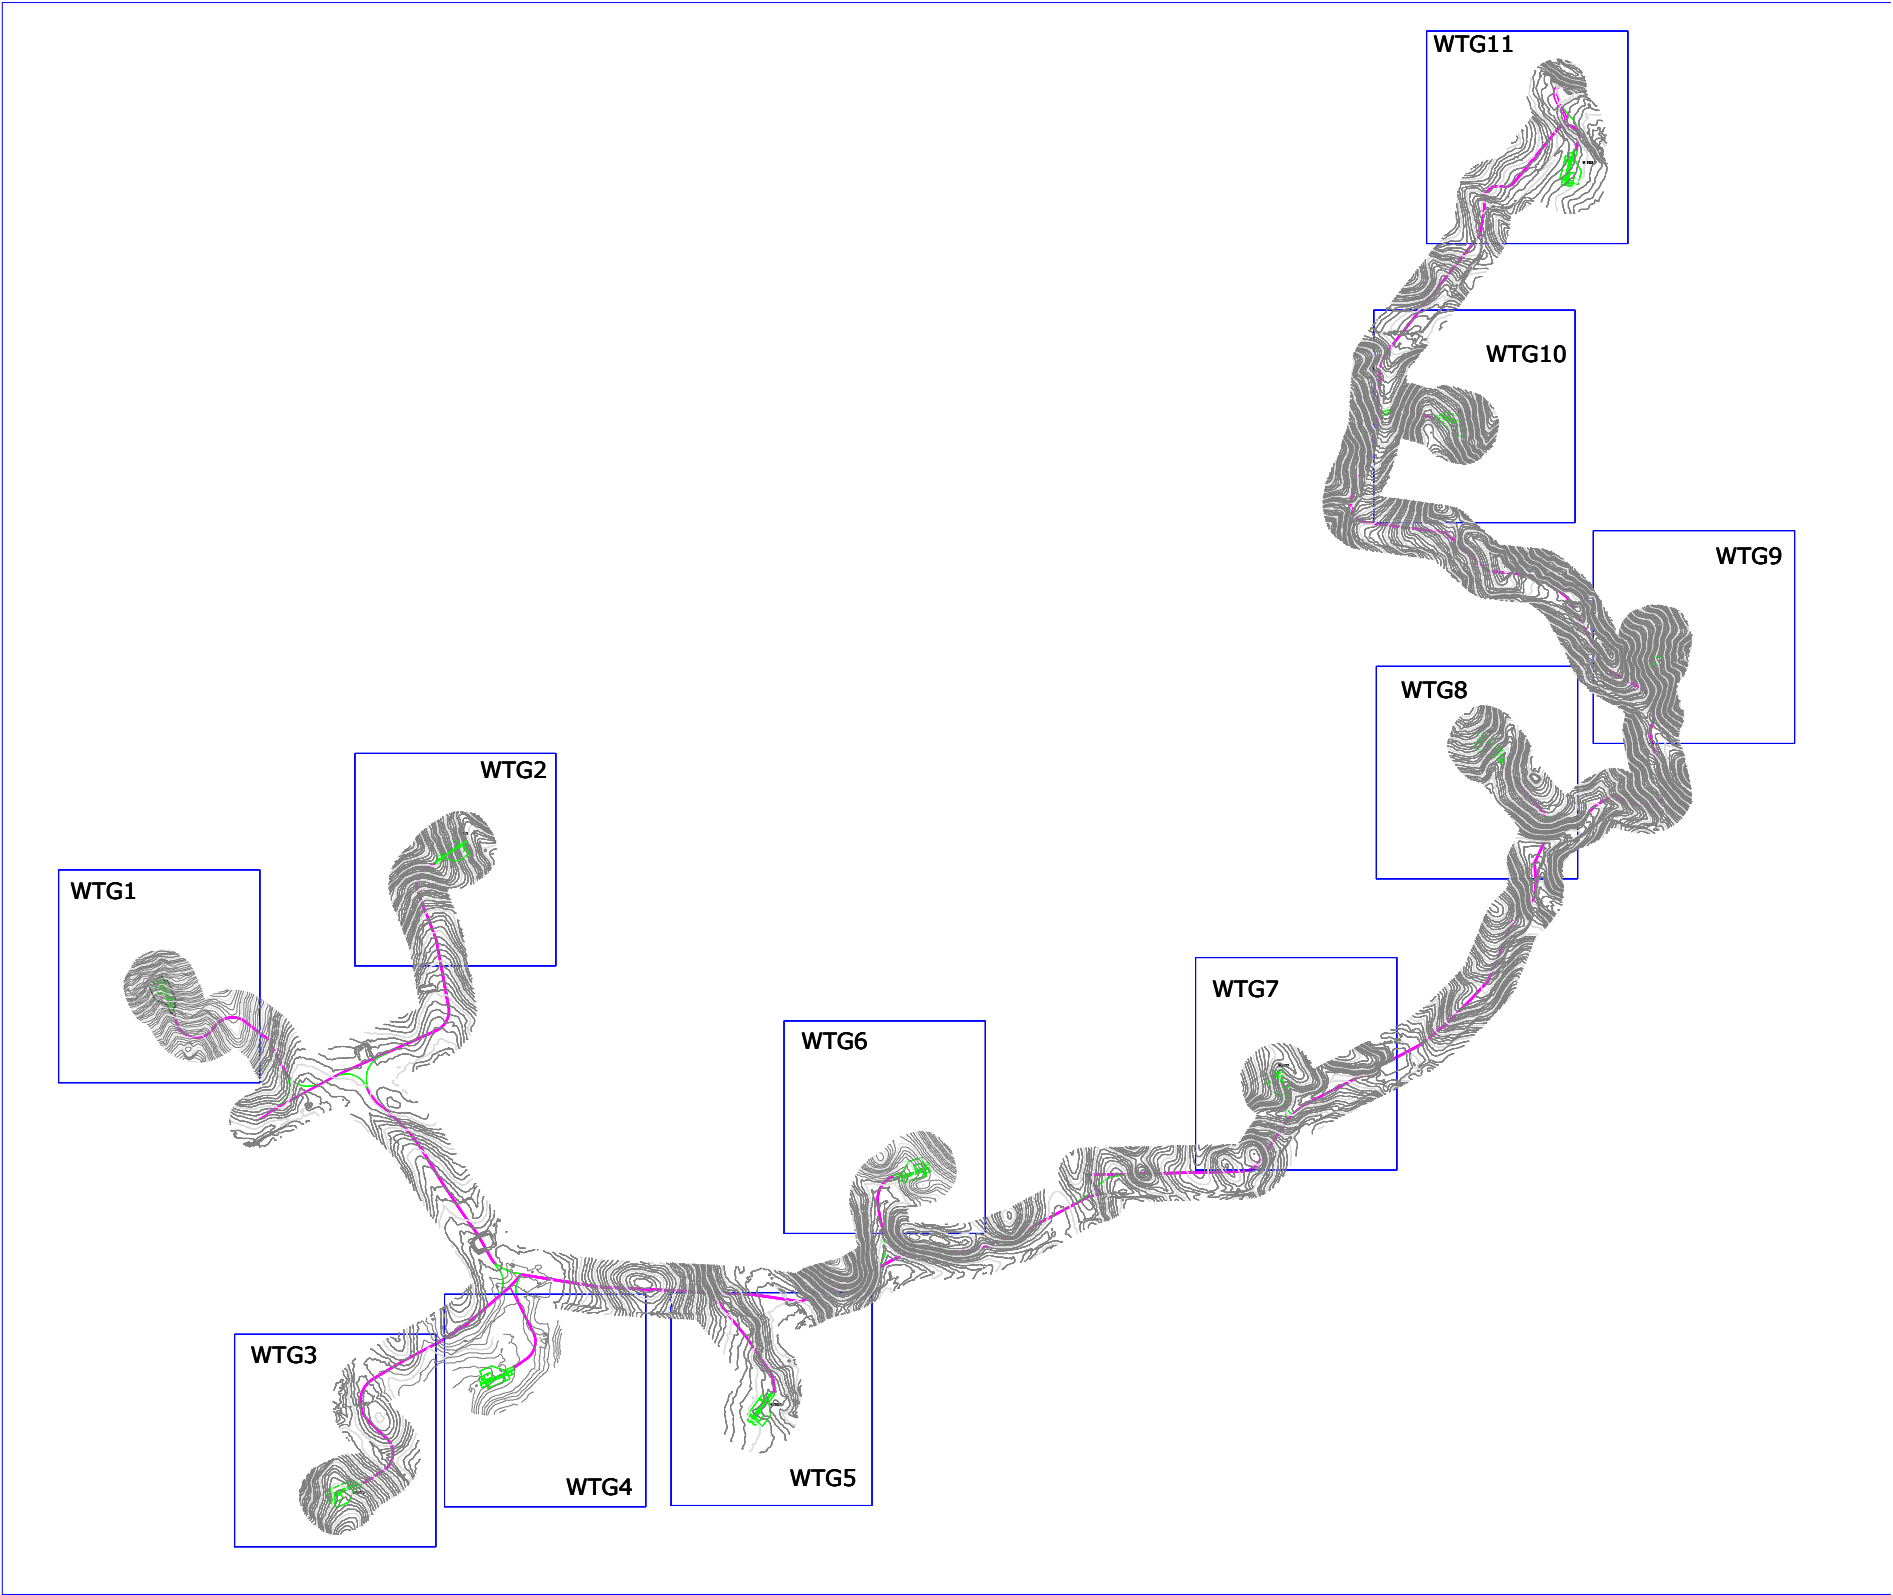

SCALA 1:1000

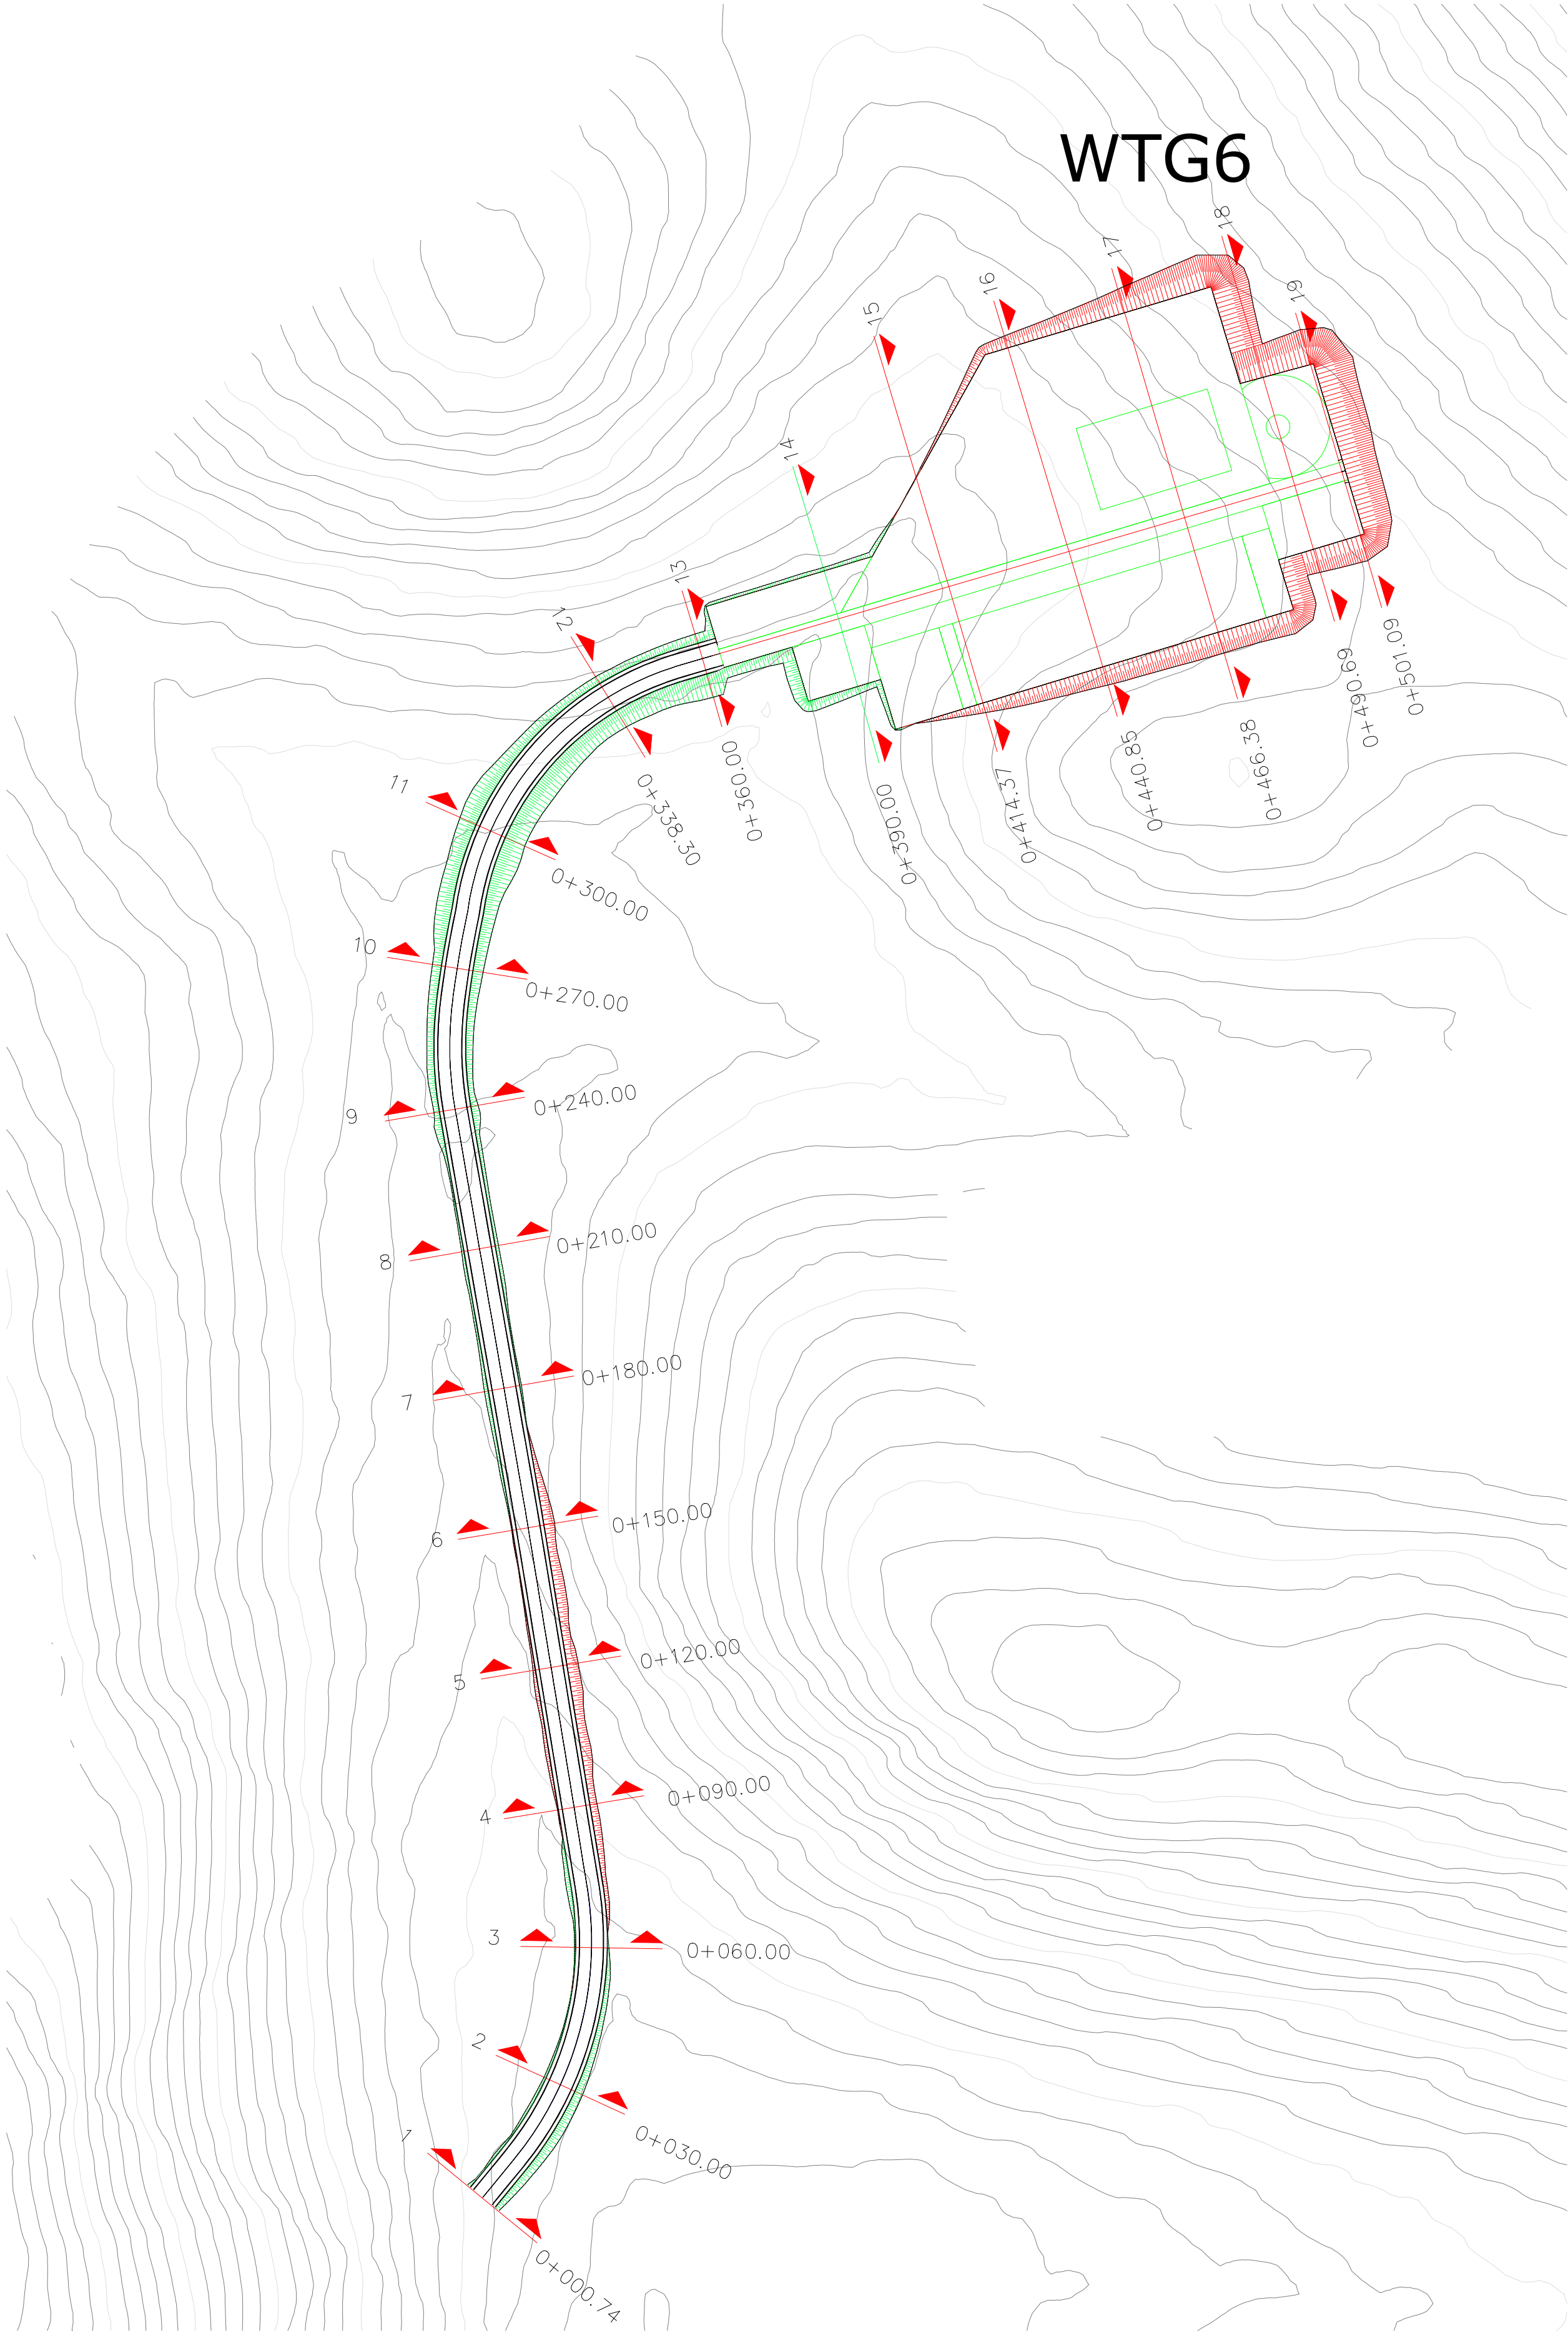

REGIONE
SICILIA



PROVINCIA
DI TRAPANI



COMUNE
DI MARSALA



COMUNE
DI SALEMI



COMUNE
DI CALATAFIMI-SEGESTA

OGGETTO:

Progetto di realizzazione di un parco eolico della potenza di 66 MW denominato
“CE PARTANNA III”
situato nei comuni di Marsala, Salemi e Calatafimi-Segesta
provincia di Trapani (TP)

ELABORATO:

PLANIMETRIA E PROFILI DI VIABILITA' DI ACCESSO IN FASE DI ESERCIZIO E
DI MONTAGGIO E PIAZZOLA DI MONTAGGIO - WTG06



PROPONENTE:



AEI WIND
PROJECT V S.R.L.
P.I. 16805261001
Via Vincenzo Bellini,
22 00198 Roma
C.F. e n. iscriz. REG. IMPR.: 16805261001
REA RM 1676857
PEC: aeiwind.quinta@legalmail.it

PROGETTAZIONE:

Ing. Carmen Martone
Iscr. n.1872
Ordine Ingegneri Potenza
C.F. MRTCMN73D56H703E



EGM PROJECT

Geol. Raffaele Nardone
Iscr. n. 243
Ordine Geologi Basilicata
C.F. NRDRFL71H04A509H

EGM PROJECT S.R.L.
VIA VERRASTRO 15/A
85100 - POTENZA (PZ)
P.IVA 02094310766
REA PZ-206983

Livello prog.	Cat. opera	N° prog.elaborato	Tipo elaborato	N° foglio/Tot fogli	Nome file	Scala
PD	I.E.	31.6.a	D		PRG_PD_31.6_VAB_ACCESSO_PIAZZOLA_WTG06	1:1000
REV.	DATA	DESCRIZIONE	ESEGUITO	VERIFICATO	APPROVATO	
00	APRILE 2023	Emissione		Ing. Carmen Martone Ecm Project	Ing. Carmen Martone Ecm Project	

Tracciato - WTG06
Sez. 1
Progr.: 0+000.74
Scala : 1:200
Q.Rif. : 230.00

Materiali in progressiva 0+00.74		
Nome materiale	Area	Volume
STERRO	0.00	0.00
RIPORTO	0.00	0.00

[illegible]

Tracciato - WTG06
Sez. 2
Progr.: 0+030.00
Scala : 1:200
Q.Rif. : 230.00

Materiali in progressiva 0+30.00		
Nome materiale	Area	Volume
STERRO	0.08	0.78
RIPORTO	3.95	38.53

[illegible]

Tracciato - WTG06
Sez. 3
Progr.: 0+060.00
Scala : 1:200
Q.Rif. : 230.00

Materiali in progressiva 0+60.00		
Nome materiale	Area	Volume
STERRO	0.27	4.99
RIPORTO	1.76	83.43

[illegible]

Tracciato - WTG06
Sez. 4
Progr.: 0+090.00
Scala : 1:200
Q.Rif. : 230.00

Materiali in progressiva 0+90.00		
Nome materiale	Area	Volume
STERRO	3.89	51.90
RIPORTO	0.00	17.57

[illegible]

Tracciato - WTG0
Sez. 5
Progr.: 0+120.00
Scala : 1:200
Q.Rif. : 230.00

Materiali in progressiva 1+20.00		
Nome materiale	Area	Volume
STERRO	5.48	139.95
RIPORTO	0.00	0.00

[illegible]

Tracciato - WTG01
Sez. 6
Progr.: 0+150.00
Scala : 1:200
Q.Rif. : 230.00

Materiali in progressiva 1+50.00		
Nome materiale	Area	Volume
STERRO	3.42	132.43
RIPORTO	0.01	0.07

[illegible]

Tracciato - WTG06
Sez. 7
Progr.: 0+180.00
Scala : 1:200
Q.Rif. : 230.00

Materiali in progressiva 1+80.00		
Nome materiale	Area	Volume
STERRO	0.19	44.14
RIPORTO	1.66	17.84

[illegible]

Tracciato - WTGO
Sez. 8
Progr.: 0+210.00
Scala : 1:200
Q.Rif. : 230.00

Materiali in progressiva 2+10.00		
Nome materiale	Area	Volume
STERRO	0.20	5.88
RIPORTO	1.58	48.61

[illegible]

Tracciato - WTG06
Sez. 9
Progr.: 0+240.00
Scala : 1:200
Q.Rif. : 230.00

Materiali in progressiva 2+40.00		
Nome materiale	Area	Volume
STERRO	0.00	2.36
RIPORTO	3.80	78.20

[illegible]

Tracciato - WTG06
Sez. 10
Progr.: 0+270.00
Scala : 1:200
Q.Rif. : 230.00

Materiali in progressiva 2+70.00		
Nome materiale	Area	Volume
STERRO	0.00	0.04
RIPORTO	8.45	179.07

[illegible]

Tracciato - WTG06
Sez. 11
Progr.: 0+300.00
Scala : 1:200
Q.Rif. : 230.00

Materiali in progressiva 3+00.00		
Nome materiale	Area	Volume
STERRO	0.00	0.00
RIPORTO	20.74	424.23

DISTANZE PARZIALI TERRENO	0,66	0,70	0,74	0,78	0,82	0,86	0,90	0,94	0,98	1,02	1,06	1,10	1,14	1,18	1,22	1,26	1,30	1,34	1,38	1,42	1,46	1,50	1,54	1,58	1,62	1,66	1,70	1,74	1,78	1,82	1,86	1,90	1,94	1,98	2,02	2,06	2,10	2,14	2,18	2,22	2,26	2,30	2,34	2,38	2,42	2,46	2,50	2,54	2,58	2,62	2,66	2,70	2,74	2,78	2,82	2,86	2,90	2,94	2,98	3,02	3,06	3,10	3,14	3,18	3,22	3,26	3,30	3,34	3,38	3,42	3,46	3,50	3,54	3,58	3,62	3,66	3,70	3,74	3,78	3,82	3,86	3,90	3,94	3,98	4,02	4,06	4,10	4,14	4,18	4,22	4,26	4,30	4,34	4,38	4,42	4,46	4,50	4,54	4,58	4,62	4,66	4,70	4,74	4,78	4,82	4,86	4,90	4,94	4,98	5,02	5,06	5,10	5,14	5,18	5,22	5,26	5,30	5,34	5,38	5,42	5,46	5,50	5,54	5,58	5,62	5,66	5,70	5,74	5,78	5,82	5,86	5,90	5,94	5,98	6,02	6,06	6,10	6,14	6,18	6,22	6,26	6,30	6,34	6,38	6,42	6,46	6,50	6,54	6,58	6,62	6,66	6,70	6,74	6,78	6,82	6,86	6,90	6,94	6,98	7,02	7,06	7,10	7,14	7,18	7,22	7,26	7,30	7,34	7,38	7,42	7,46	7,50	7,54	7,58	7,62	7,66	7,70	7,74	7,78	7,82	7,86	7,90	7,94	7,98	8,02	8,06	8,10	8,14	8,18	8,22	8,26	8,30	8,34	8,38	8,42	8,46	8,50	8,54	8,58	8,62	8,66	8,70	8,74	8,78	8,82	8,86	8,90	8,94	8,98	9,02	9,06	9,10	9,14	9,18	9,22	9,26	9,30	9,34	9,38	9,42	9,46	9,50	9,54	9,58	9,62	9,66	9,70	9,74	9,78	9,82	9,86	9,90	9,94	9,98	10,02	10,06	10,10	10,14	10,18	10,22	10,26	10,30	10,34	10,38	10,42	10,46	10,50	10,54	10,58	10,62	10,66	10,70	10,74	10,78	10,82	10,86	10,90	10,94	10,98	11,02	11,06	11,10	11,14	11,18	11,22	11,26	11,30	11,34	11,38	11,42	11,46	11,50	11,54	11,58	11,62	11,66	11,70	11,74	11,78	11,82	11,86	11,90	11,94	11,98	12,02	12,06	12,10	12,14	12,18	12,22	12,26	12,30	12,34	12,38	12,42	12,46	12,50	12,54	12,58	12,62	12,66	12,70	12,74	12,78	12,82	12,86	12,90	12,94	12,98	13,02	13,06	13,10	13,14	13,18	13,22	13,26	13,30	13,34	13,38	13,42	13,46	13,50	13,54	13,58	13,62	13,66	13,70	13,74	13,78	13,82	13,86	13,90	13,94	13,98	14,02	14,06	14,10	14,14	14,18	14,22	14,26	14,30	14,34	14,38	14,42	14,46	14,50	14,54	14,58	14,62	14,66	14,70	14,74	14,78	14,82	14,86	14,90	14,94	14,98	15,02	15,06	15,10	15,14	15,18	15,22	15,26	15,30	15,34	15,38	15,42	15,46	15,50	15,54	15,58	15,62	15,66	15,70	15,74	15,78	15,82	15,86	15,90	15,94	15,98	16,02	16,06	16,10	16,14	16,18	16,22	16,26	16,30	16,34	16,38	16,42	16,46	16,50	16,54	16,58	16,62	16,66	16,70	16,74	16,78	16,82	16,86	16,90	16,94	16,98	17,02	17,06	17,10	17,14	17,18	17,22	17,26	17,30	17,34	17,38	17,42	17,46	17,50	17,54	17,58	17,62	17,66	17,70	17,74	17,78	17,82	17,86	17,90	17,94	17,98	18,02	18,06	18,10	18,14	18,18	18,22	18,26	18,30	18,34	18,38	18,42	18,46	18,50	18,54	18,58	18,62	18,66	18,70	18,74	18,78	18,82	18,86	18,90	18,94	18,98	19,02	19,06	19,10	19,14	19,18	19,22	19,26	19,30	19,34	19,38	19,42	19,46	19,50	19,54	19,58	19,62	19,66	19,70	19,74	19,78	19,82	19,86	19,90	19,94	19,98	20,02	20,06	20,10	20,14	20,18	20,22	20,26	20,30	20,34	20,38	20,42	20,46	20,50	20,54	20,58	20,62	20,66	20,70	20,74	20,78	20,82	20,86	20,90	20,94	20,98	21,02	21,06	21,10	21,14	21,18	21,22	21,26	21,30	21,34	21,38	21,42	21,46	21,50	21,54	21,58	21,62	21,66	21,70	21,74	21,78	21,82	21,86	21,90	21,94	21,98	22,02	22,06	22,10	22,14	22,18	22,22	22,26	22,30	22,34	22,38	22,42	22,46	22,50	22,54	22,58	22,62	22,66	22,70	22,74	22,78	22,82	22,86	22,90	22,94	22,98	23,02	23,06	23,10	23,14	23,18	23,22	23,26	23,30	23,34	23,38	23,42	23,46	23,50	23,54	23,58	23,62	23,66	23,70	23,74	23,78	23,82	23,86	23,90	23,94	23,98	24,02	24,06	24,10	24,14	24,18	24,22	24,26	24,30	24,34	24,38	24,42	24,46	24,50	24,54	24,58	24,62	24,66	24,70	24,74	24,78	24,82	24,86	24,90	24,94	24,98	25,02	25,06	25,10	25,14	25,18	25,22	25,26	25,30	25,34	25,38	25,42	25,46	25,50	25,54	25,58	25,62	25,66	25,70	25,74	25,78	25,82	25,86	25,90	25,94	25,98	26,02	26,06	26,10	26,14	26,18	26,22	26,26	26,30	26,34	26,38	26,42	26,46	26,50	26,54	26,58	26,62	26,66	26,70	26,74	26,78	26,82	26,86	26,90	26,94	26,98	27,02	27,06	27,10	27,14	27,18	27,22	27,26	27,30	27,34	27,38	27,42	27,46	27,50	27,54	27,58	27,62	27,66	27,70	27,74	27,78	27,82	27,86	27,90	27,94	27,98	28,02	28,06	28,10	28,14	28,18	28,22	28,26	28,30	28,34	28,38	28,42	28,46	28,50	28,54	28,58	28,62	28,66	28,70	28,74	28,78	28,82	28,86	28,90	28,94	28,98	29,02	29,06	29,10	29,14	29,18	29,22	29,26	29,30	29,34	29,38	29,42	29,46	29,50	29,54	29,58	29,62	29,66	29,70	29,74	29,78	29,82	29,86	29,90	29,94	29,98	30,02	30,06	30,10	30,14	30,18	30,22	30,26	30,30	30,34	30,38	30,42	30,46	30,50	30,54	30,58	30,62	30,66	30,70	30,74	30,78	30,82	30,86	30,90	30,94	30,98	31,02	31,06	31,10	31,14	31,18	31,22	31,26	31,30	31,34	31,38	31,42	31,46	31,50	31,54	31,58	31,62	31,66	31,70	31,74	31,78	31,82	31,86	31,90	31,94	31,98	32,02	32,06	32,10	32,14	32,18	32,22	32,26	32,30	32,34	32,38	32,42	32,46	32,50	32,54	32,58	32,62	32,66	32,70	32,74	32,78	32,82	32,86	32,90	32,94	32,98	33,02	33,06	33,10	33,14	33,18	33,22	33,26	33,30	33,34	33,38	33,42	33,46	33,50	33,54	33,58	33,62	33,66	33,70	33,74	33,78	33,82	33,86	33,90	33,94	33,98	34,02	34,06	34,10	34,14	34,18	34,22	34,26	34,30	34,34	34,38	34,42	34,46	34,50	34,54	34,58	34,62	34,66	34,70	34,74	34,78	34,82	34,86	34,90	34,94	34,98	35,02	35,06	35,10	35,14	35,18	35,22	35,26	35,30	35,34	35,38	35,42	35,46	35,50	35,54	35,58	35,62	35,66	35,70	35,74	35,78	35,82	35,86	35,90	35,94	35,98	36,02	36,06	36,10	36,14	36,18	36,22	36,26	36,30	36,34	36,38	36,42	36,46	36,50	36,54	36,58	36,62	36,66	36,70	36,74	36,78	36,82	36,86	36,90	36,94	36,98	37,02	37,06	37,10	37,14	37,18	37,22	37,26	37,30	37,34	37,38	37,42	37,46	37,50	37,54	37,58	37,62	37,66	37,70	37,74	37,78	37,82	37,86	37,90	37,94	37,98	38,02	38,06	38,10	38,14	38,18	38,22	38,26	38,30	38,34	38,38	38,42	38,46	38,50	38,54	38,58	38,62	38,66	38,70	38,74	38,78	38,82	38,86	38,90	38,94	38,98	39,02	39,06	39,10	39,14	39,18	39,22	39,26	39,30	39,34	39,38	39,42	39,46	39,50	39,54	39,58	39,62	39,66	39,70	39,74	39,78	39,82	39,86	39,90	39,94	39,98	40,02	40,06	40,10	40,14	40,18	40,22	40,26	40,30	40,34	40,38	40,42	40,46	40,50	40,54	40,58	40,62	40,66	40,70	40,74	40,78	40,82	40,86	40,90	40,94	40,98	41,02	41,06	41,10	41,14	41,18	41,22	41,26	41,30	41,34	41,38	41,42	41,46	41,50	41,54	41,58	41,62	41,66	41,70	41,74	41,78	41,82	41,86	41,90	41,94	41,98	42,02	42,06	42,10	42,14	42,18	42,22	42,26	42,30	42,34	42,38	42,42	42,46	42,50	42,54	42,58	42,62	42,66	42,70	42,74	42,78	42,82	42,86	42,90	42,94	42,98	43,02	43,06	43,10	43,14	43,18	43,22	43,26	43,30	43,34	43,38	43,42	43,46	43,50	43,54	43,58	43,62	43,66	43,70	43,74	43,78	43,82	43,86	43,90	43,94	43,98	44,02	44,06	44,10	44,14	44,18	44,22	44,26	44,30	44,34	44,38	44,42	44,46	44,50	44,54	44,58	44,62	44,66	44,70	44,74	44,78	44,82	44,86	44,90	44,94	44,98	45,02	45,06	45,10	45,14	45,18	45,22	45,26	45,30	45,34	45,38	45,42	45,46	45,50	45,54	45,58	45,62	45,66	45,70	45,74	45,78	45,82	45,86	45,90	45,94	45,98	46,02	46,06	46,10	46,14	46,18	46,22	46,26	46,30	46,34	46,38	46,42	46,46	46,50	46,54	46,58	46,62	46,66	46,70	46,74	46,78	46,82	46,86	46,90	46,94	46,98	47,02	47,06	47,10	47,14	47,18	47,22	47,26	47,30	47,34	47,38	47,42	47,46	47,50	47,54	47,58	47,62	47,66	47,70	47,74	47,78	47,82	47,86	47,90	47,94	47,98	48,02	48,06	48,10	48,14	48,18	48,22	48,26	48,30	48,34	48,38	48,42	48,46	48,50	48,54	48,58	48,62	48,66	48,70	48,74	48,78	48,82	48,86	48,90	48,94	48,98	49,02	49,06	49,10	49,14	49,18	49,22	49,26	49,30	49,34	49,38	49,42	49,46	49,50	49,54	49,58	49,62	49,66	49,70	49,74	49,78	49,82	49,86	49,90	49,94	49,98	50,02	50,06	50,10	50,14	50,18	50,22	50,26	50,30	50,34	50,38	50,42	50,46	50,50	50,54	50,58	50,62	50,66	50,70	50,74	50,78	50,82	50,86	50,90	50,94	50,98	51,02
---------------------------	------	------	-------	-------	

Tracciato - WTG06
Sez. 12
Progr.: 0+338.30
Scala : 1:200
Q.Rif. : 230.00

Materiali in progressiva 3+38.30		
Nome materiale	Area	Volume
STERRO	0.00	0.00
RIPORTO	13.54	651.57

[illegible]

Tracciato - WTG0
Sez. 13
Progr.: 0+360.00
Scala : 1:200
Q.Rif. : 240.00

Materiali in progressiva 3+60.00		
Nome materiale	Area	Volume
STERRO	0.00	0.00
RIPORTO	18.48	346.09



[illegible]

Tracciato - WTG06
Sez. 14
Progr.: 0+390.00
Scala : 1:200
Q.Rif. : 240.00


Materiali in progressiva 3+90.00		
Nome materiale	Area	Volume
STERRO	0.00	0.00
RIPORTO	43.76	906.80

[illegible]

SCALA 1:2000

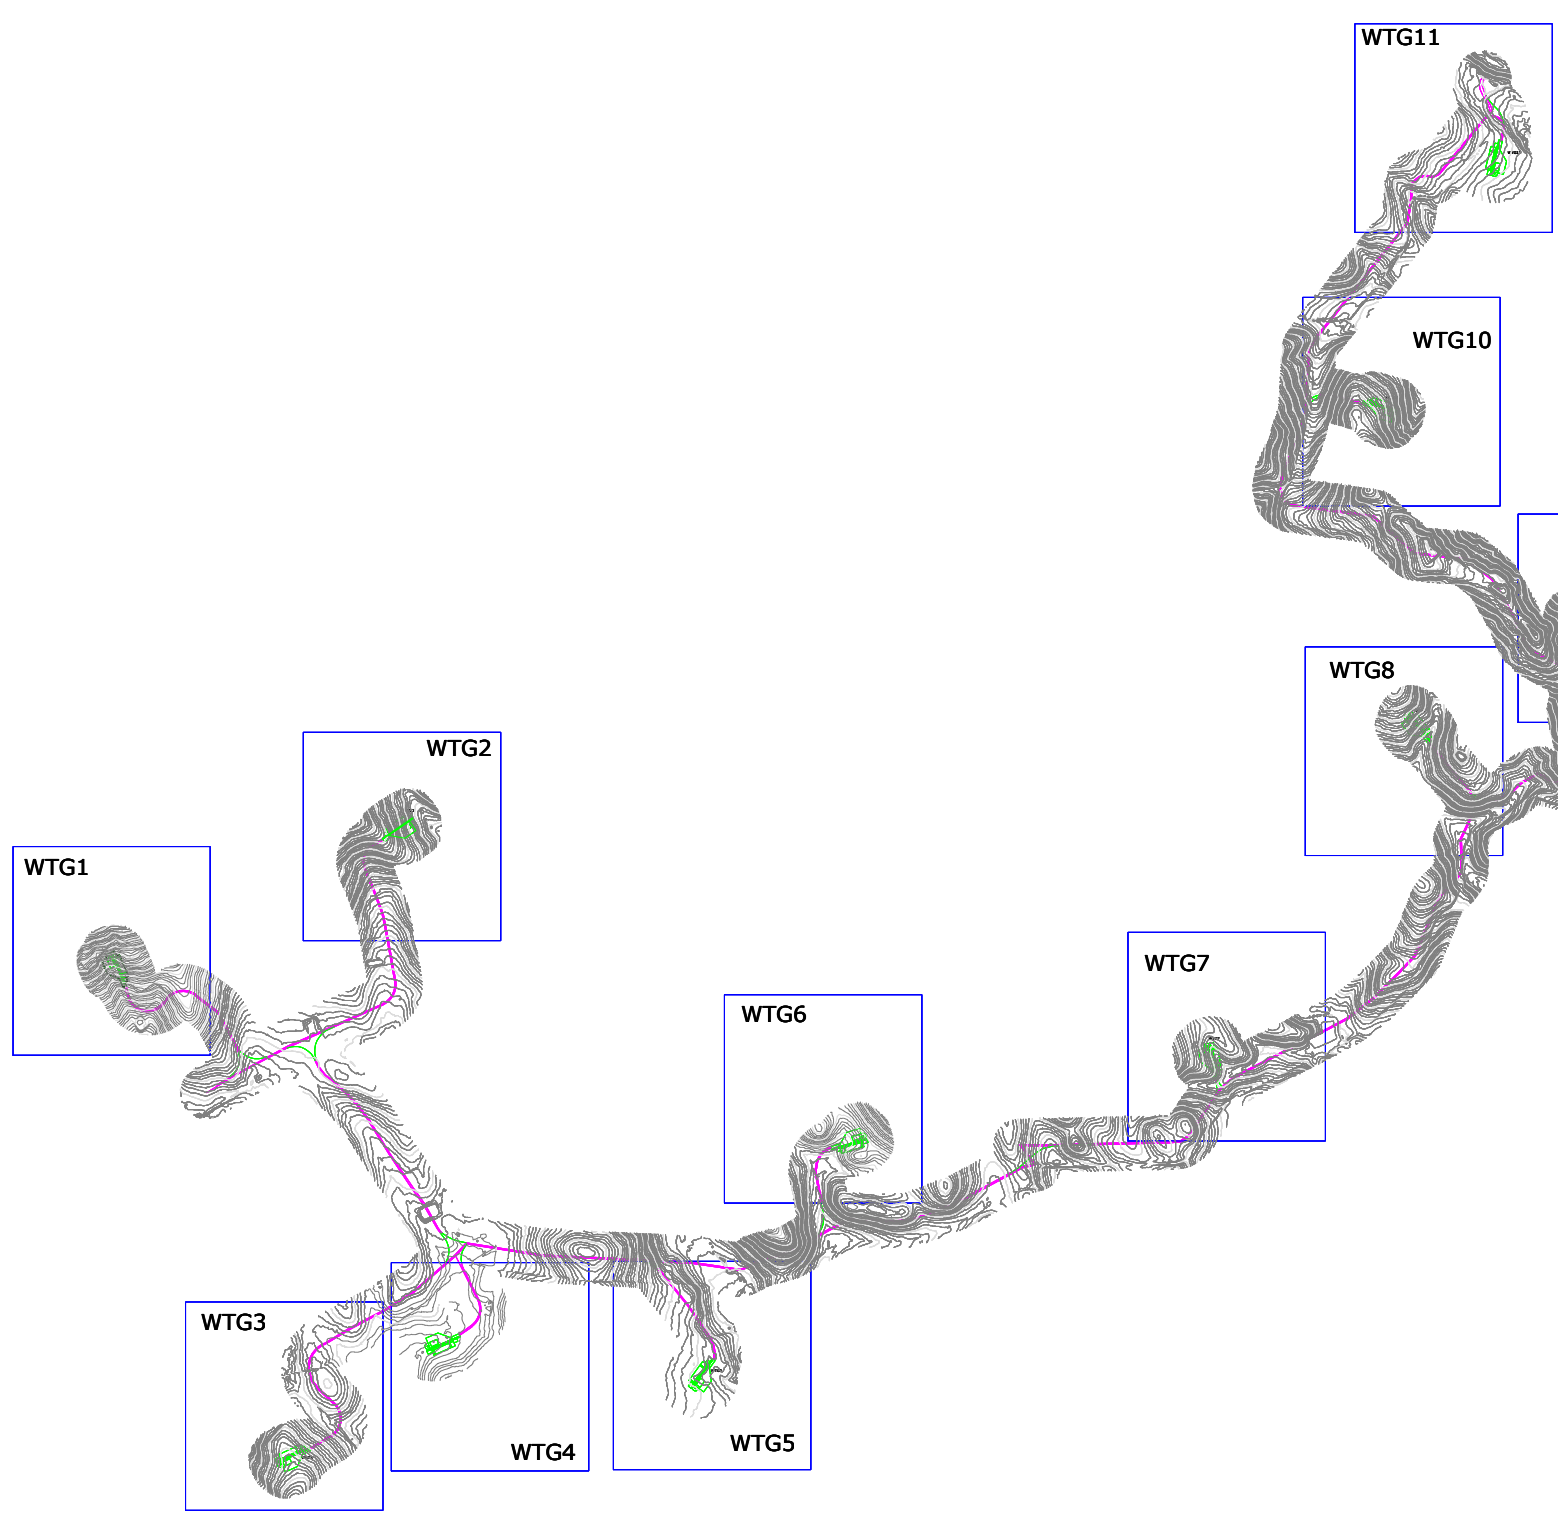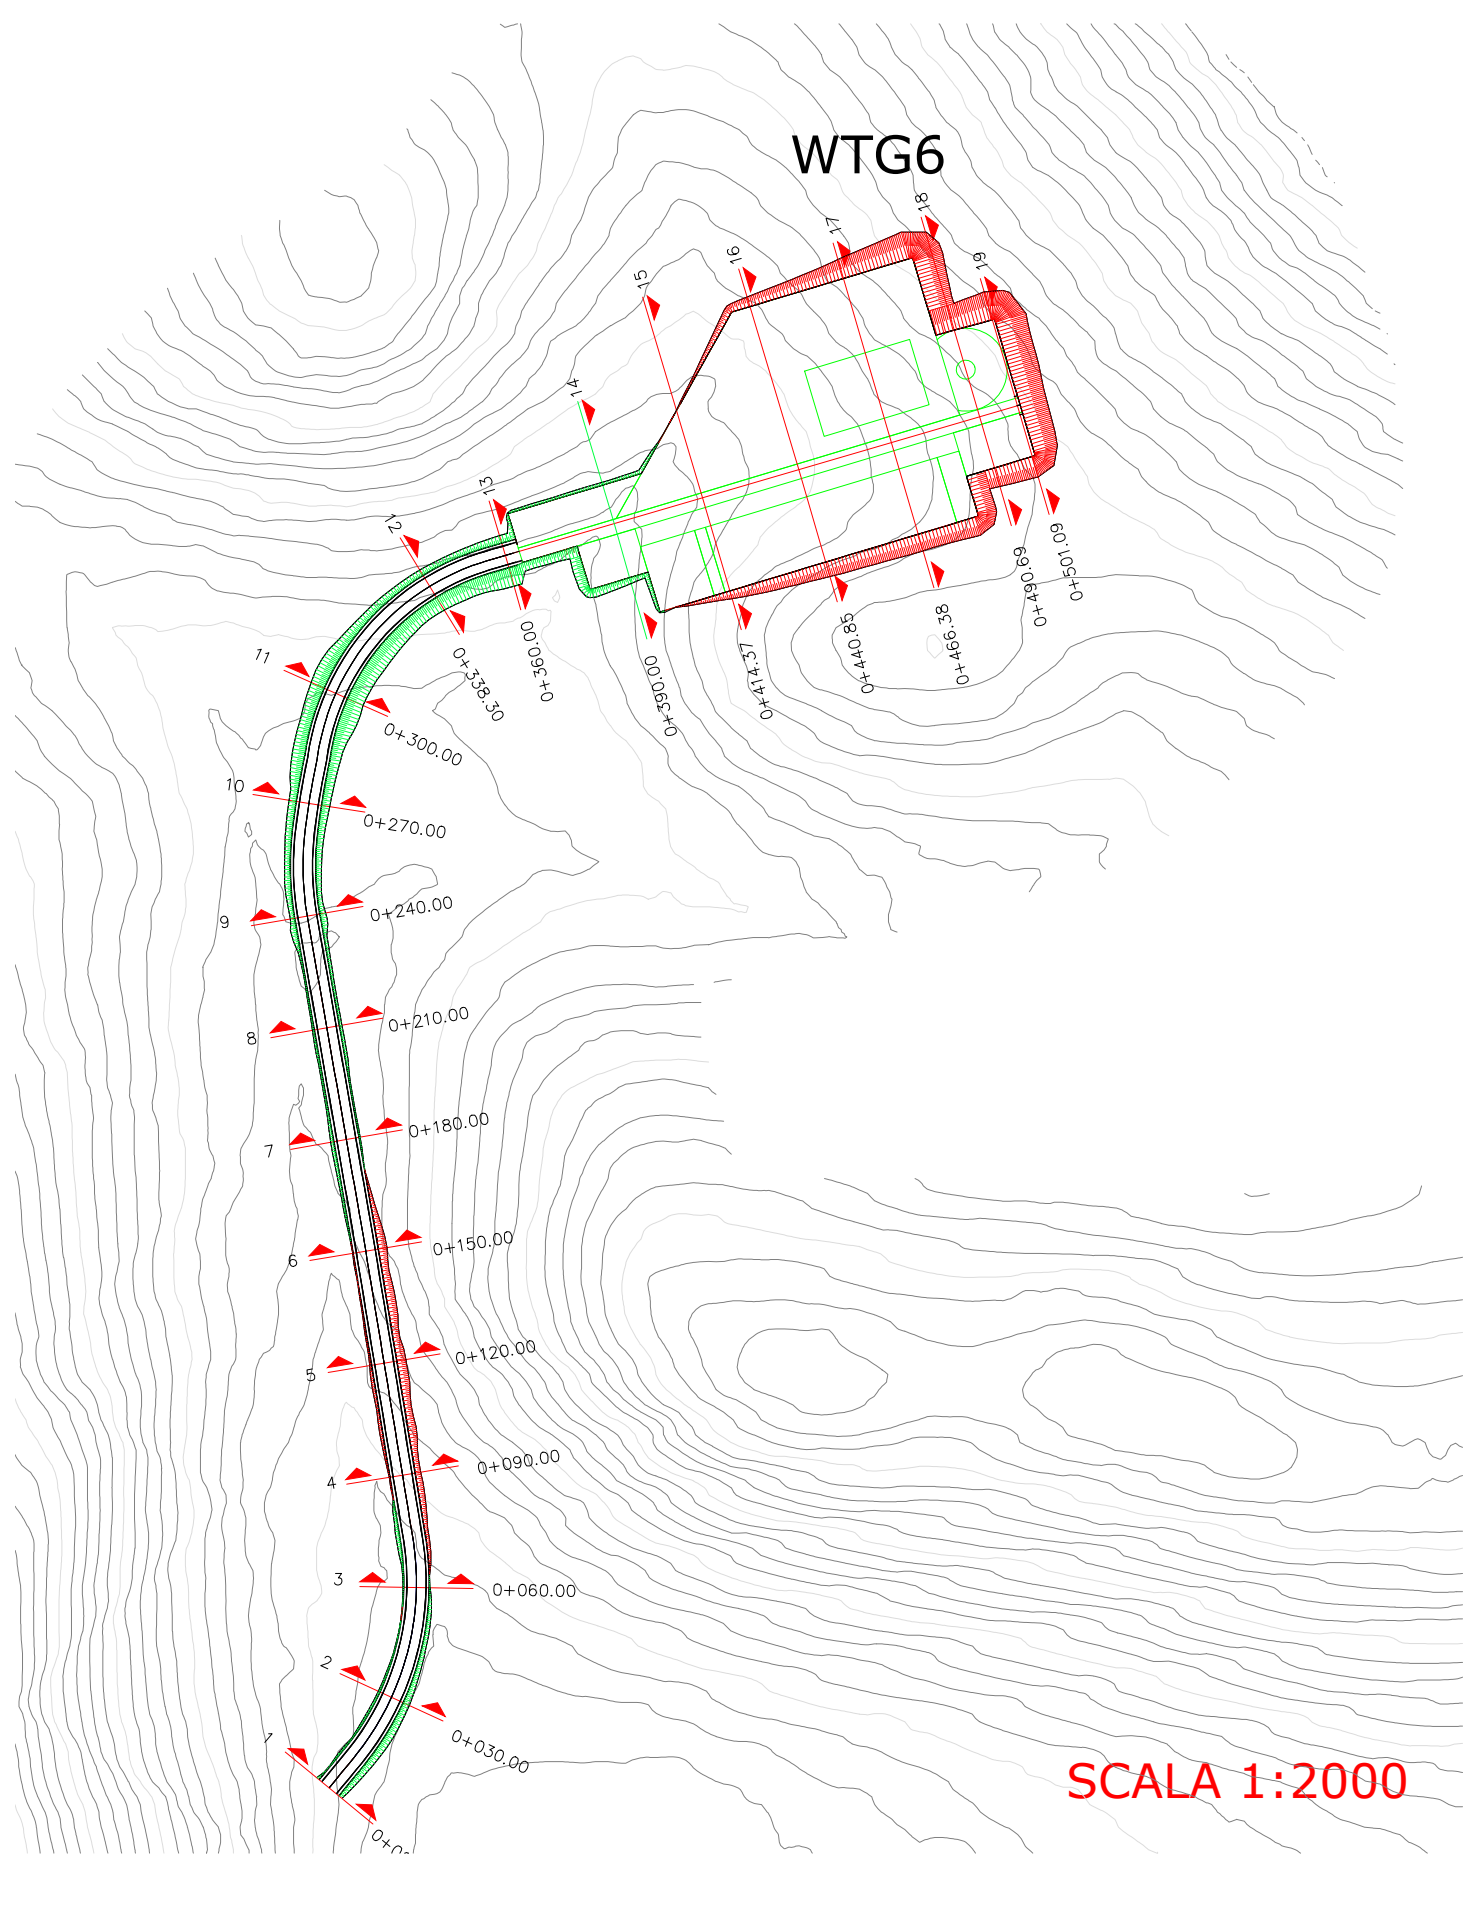

 REGIONE SICILIA	 PROVINCIA DI TRAPANI	 COMUNE DI MARSALA	 COMUNE DI SALEMI	 COMUNE DI CALATAFIMI-SEGESTA
OGGETTO: Progetto di realizzazione di un parco eolico della potenza di 66 MW denominato "CE PARTANNA III" situato nei comuni di Marsala, Salemi e Calatafimi-Segesta provincia di Trapani (TP)				
ELABORATO: PLANIMETRIA E PROFILI DI VIABILITA' DI ACCESSO IN FASE DI ESERCIZIO E DI MONTAGGIO E PIAZZOLA DI MONTAGGIO - WTG06				
				
PROFONDE:  AEI WIND PROJECT V.S.R.L. P.I. 16802632091 REG. IM. 5278657 22 06148 Roma C.F. e n. iscr. REG. IMP: 168026320101 REG. IM. 5278657 PEC: aeiwind@windproject.it		PROGETTAZIONE: Ing. Carmen Martone Nr. n. 1872 Ordine Ingegneri Potenza C.F. 047C407305440703E  EGM PROJECT. EGM PROJECT S.R.L. VIA VERBAZZO 15/A 85100 - POTENZA (PT) P.IVA 02094310963 REA PT 200693		
C.F. e n. iscr. REG. IMP: 168026320101 REG. IM. 5278657 PEC: aeiwind@windproject.it		Geol. Raffaele Nardone Nr. n. 243 Ordine Geologi Basilicata C.F. 047C407305440703E		

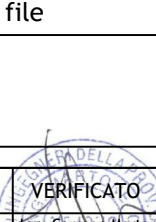Livello prog.	Cat. opera	N° prog. elaborato	Tipo elaborato	N° foglio/Tot fogli	Nome file	Scala
PD	I.E.	31.6.b	D			1:2000
REV.	DATA	DESCRIZIONE			ESEGUITO	VERIFICATO
00	APRILE 2023	Emissione				APPROVATO
					 Ing. Carmen Martone I.C.A. n. 1872	 Geol. Raffaele Nardone I.C.A. n. 243

Tracciato - WTG06
Sez. 15
Progr.: 0+414.37
Scala : 1:200
Q.Rif. : 240.00

Materiali in progressiva 4+14.37		
Nome materiale	Area	Volume
STERRO	19.89	180.38
RIPORTO	0.00	0.00

Tracciato - WTG06
Sez. 16
Progr.: 0+440.85
Scala : 1:200
Q.Rif. : 240.00

DISTANZE PARZIALI TERRENO	0.78 0.86 0.94 134.30 1
---------------------------	--