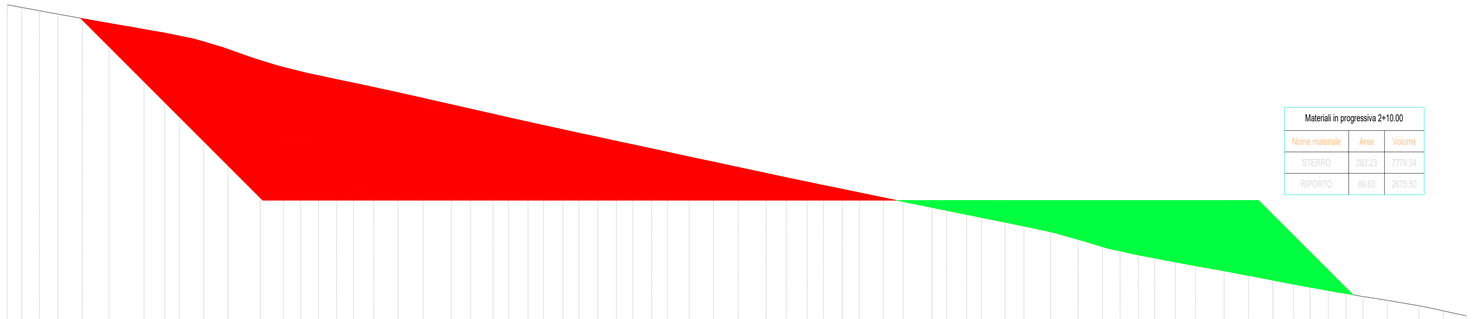

Materiali in progressiva 2+10.00

Nome materiale	Area	Volume
STERRO	292.23	7779.34
RIPORTO	89.63	2675.50

Tracciato - WTG09
Sez. 9
Progr.: 0+210.00
Scala : 1:200
Q.Rif. : 270.00

DISTANZE PARZIALI TERRENO	0.87 0.85 0.78 0.54 1.15 1.31 1.54 0.55 0.79 0.69 0.69 1.00 0.72 0.72 0.59 1.47 0.56 1.16 1.21 0.52 0.74 0.83 0.69 0.84 0.58 1.05 1.54 1.64 0.49 0.69 0.65 0.93 0.96 0.76 0.76 0.52 0.65 1.37 0.79 0.93 1.31 0.68 0.78 0.58 0.93 0.90 0.63 0.95 1.70 1.67 0.99 0.61 0.68 0.62 0.80 0.52 0.52 0.49 1.27 1.02 1.42 0.61 0.69 0.73 1.00 0.99 0.63 0.78 0.56 1.51 0.51 1.22 1.21 0.52 0.73 0.82 0.91 0.86 0.60 0.99 1.72 1.72 0.99 0.69 0.60 0.86 0.91 0.82 0.73 0.51 1.21 1.21 0.51 1.51 0.56 0.77 0.69 0.69 0.59
QUOTE TERRENO	295.58 295.58 296.19 294.96 294.52 294.52 294.51 294.41 294.18 294.07 293.74 293.50 293.50 293.39 293.18 292.97 292.77 292.54 292.24 291.63 291.44 291.09 290.86 290.56 290.53 290.27 290.09 289.84 289.67 289.54 289.32 289.17 288.77 288.39 288.20 289.00 287.92 287.61 287.40 287.23 287.09 286.85 286.47 286.30 286.01 286.62 286.48 286.36 286.19 286.19 284.95 284.75 284.56 284.42 284.25 283.87 283.51 283.36 283.15 283.02 282.79 282.59 282.43 282.25 282.08 281.72 281.43 281.31 281.01 280.80 280.66 280.52 280.32 280.11 279.97 279.81 279.68 279.29 279.10 278.75 278.60 278.23 278.02 277.83 277.65 277.48 277.26 277.15 276.96 276.83 276.52 276.20 276.06 275.86 275.75 275.58 275.36 275.22 275.00 274.92 274.72 274.63 274.44 274.35 274.06 273.86 273.54 273.35
QUOTE PROGETTO	294.43 289.77 281.53 281.53 281.53 281.53 281.53 281.53 281.53 275.90 274.83
DISTANZE PARZIALI PROGETTO	7.66 5.34 0.81 1.82 42.68 19.87 4.50 0.79 5.63 1.07

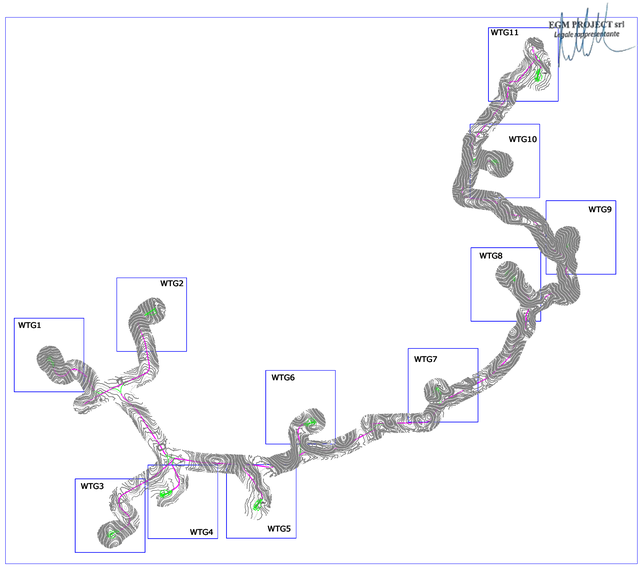

EGM PROJECT srl
Legale rappresentante

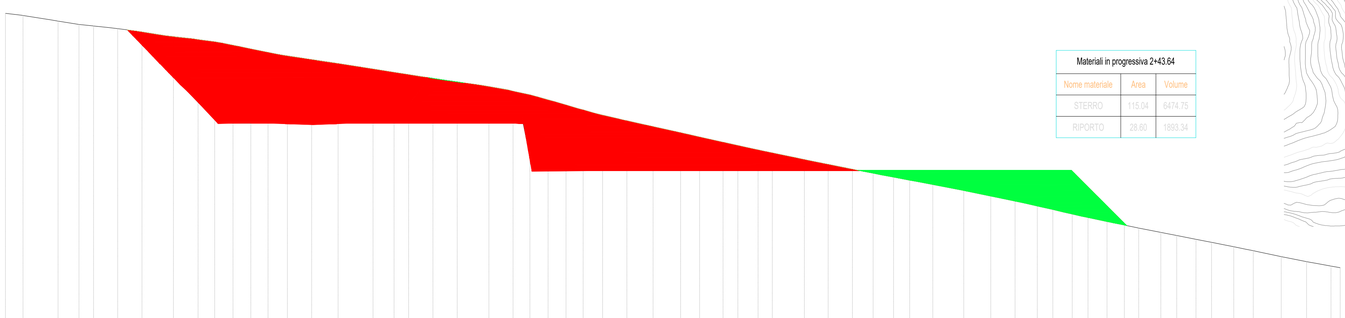

Materiali in progressiva 2+43.64

Nome materiale	Area	Volume
STERRO	115.04	6474.75
RIPORTO	28.60	1893.34

Tracciato - WTG09
Sez. 10
Progr.: 0+243.64
Scala : 1:200
Q.Rif. : 270.00

DISTANZE PARZIALI TERRENO	0.73 1.56 0.54 0.79 0.69 0.69 1.00 0.72 0.72 0.58 1.49 0.51 1.21 1.18 0.53 0.77 0.84 0.87 0.81 0.56 1.10 1.38 1.57 0.54 0.80 0.68 0.99 0.72 0.71 0.59 1.47 0.55 1.16 1.20 0.52 0.76 0.56 0.89 0.83 0.58 1.06 1.53 1.64 0.49 0.69 0.65 0.93 0.95 0.77 0.60 0.66 1.35 0.85 0.87 1.34 0.66 0.60 0.77 0.76 0.95 0.65 0.65 0.89 1.64 1.54 1.05 0.58
QUOTE TERRENO	292.65 292.56 292.56 292.19 292.10 291.97 291.85 291.75 291.65 291.56 291.47 291.34 291.06 291.00 290.87 290.80 290.64 290.55 290.51 290.13 289.89 289.73 289.64 289.47 289.38 289.10 288.90 288.72 288.59 288.48 288.32 288.16 288.06 287.94 287.79 287.56 287.47 287.26 287.14 286.88 286.74 286.41 286.16 285.81 285.58 285.44 285.19 285.04 284.64 284.20 284.06 283.90 283.74 283.51 283.29 283.14 282.99 282.77 282.41 282.30 282.06 281.96 281.72 281.61 281.40 281.32 281.22 281.04 280.93 280.72 280.52 280.39 280.09 279.70 279.52 279.34 279.20 278.99 278.75 278.64 278.43 278.28 277.90 277.64 277.47 277.13 276.79 276.64 276.46 276.24 276.12 275.93 275.76 275.41 275.06 274.94 274.44 274.24 274.04
QUOTE PROGETTO	291.47 289.37 284.36 284.86 281.53 281.53 281.53 281.53 281.53 281.53 281.53 281.53 281.53 281.53 281.53 278.70 277.62
DISTANZE PARZIALI PROGETTO	1.91 4.35 21.58 0.77 1.10 2.58 2.10 17.99 7.50 1.01 0.84 2.22 2.03 2.83 1.07

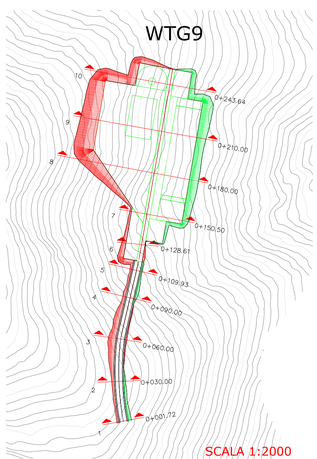

REGIONE SICILIA | PROVINCIA DI TRAPANI | COMUNE DI MARSALA | COMUNE DI SALEMI | COMUNE DI CALATAFIMI-SEGESTA

OGGETTO:

Progetto di realizzazione di un parco eolico della potenza di 66 MW denominato "CE PARTANNA III" situato nei comuni di Marsala, Salemi e Calatafimi-Segesta provincia di Trapani (TP)

ELABORATO:

PLANIMETRIA E PROFILI DI VIABILITA' DI ACCESSO IN FASE DI ESERCIZIO E DI MONTAGGIO E PIAZZOLA DI MONTAGGIO - WTG09

PROPONENTE:

AEI WIND PROJECT V S.R.L.
P.I. 16805261001
Via Vincenzo Bellini, 22 00198 Roma
C.F. e n. iscriz. REG. IMPR.: 16805261001
REA: RM - 1676857
PEC: aewind.quinta@legalmail.it

PROGETTAZIONE:

Ing. Carmen Martone
Iscr. n.1872
Ordine Ingegneri Potenza
C.F. MRTCMN73D56H703E

Geol. Raffaele Nardone
Iscr. n. 243
Ordine Geologi Basilicata
C.F. NRDRFL71H04A509H

EGM PROJECT S.R.L.
VIA VERRASTRO 15/A
85100- POTENZA (PZ)
P.IVA 02094310766
REA PZ-206983

Livello prog.	Cat. opera	N° prog.elaborato	Tipo elaborato	N° foglio/Tot fogli	Nome file	Scala
PD	I.E.	31.9.c	D		PRT_PD_31.9c_VIAB_ACCESSO_PIAZZOLA_WTG09	1:2000

REV.	DATA	DESCRIZIONE	ESEGUITO	VERIFICATO	APPROVATO
00	APRILE 2023	Emissione		Ing. Carmen Martone EGM PROJECT	Ing. Carmen Martone EGM PROJECT