



# WTG07 - Partanna III

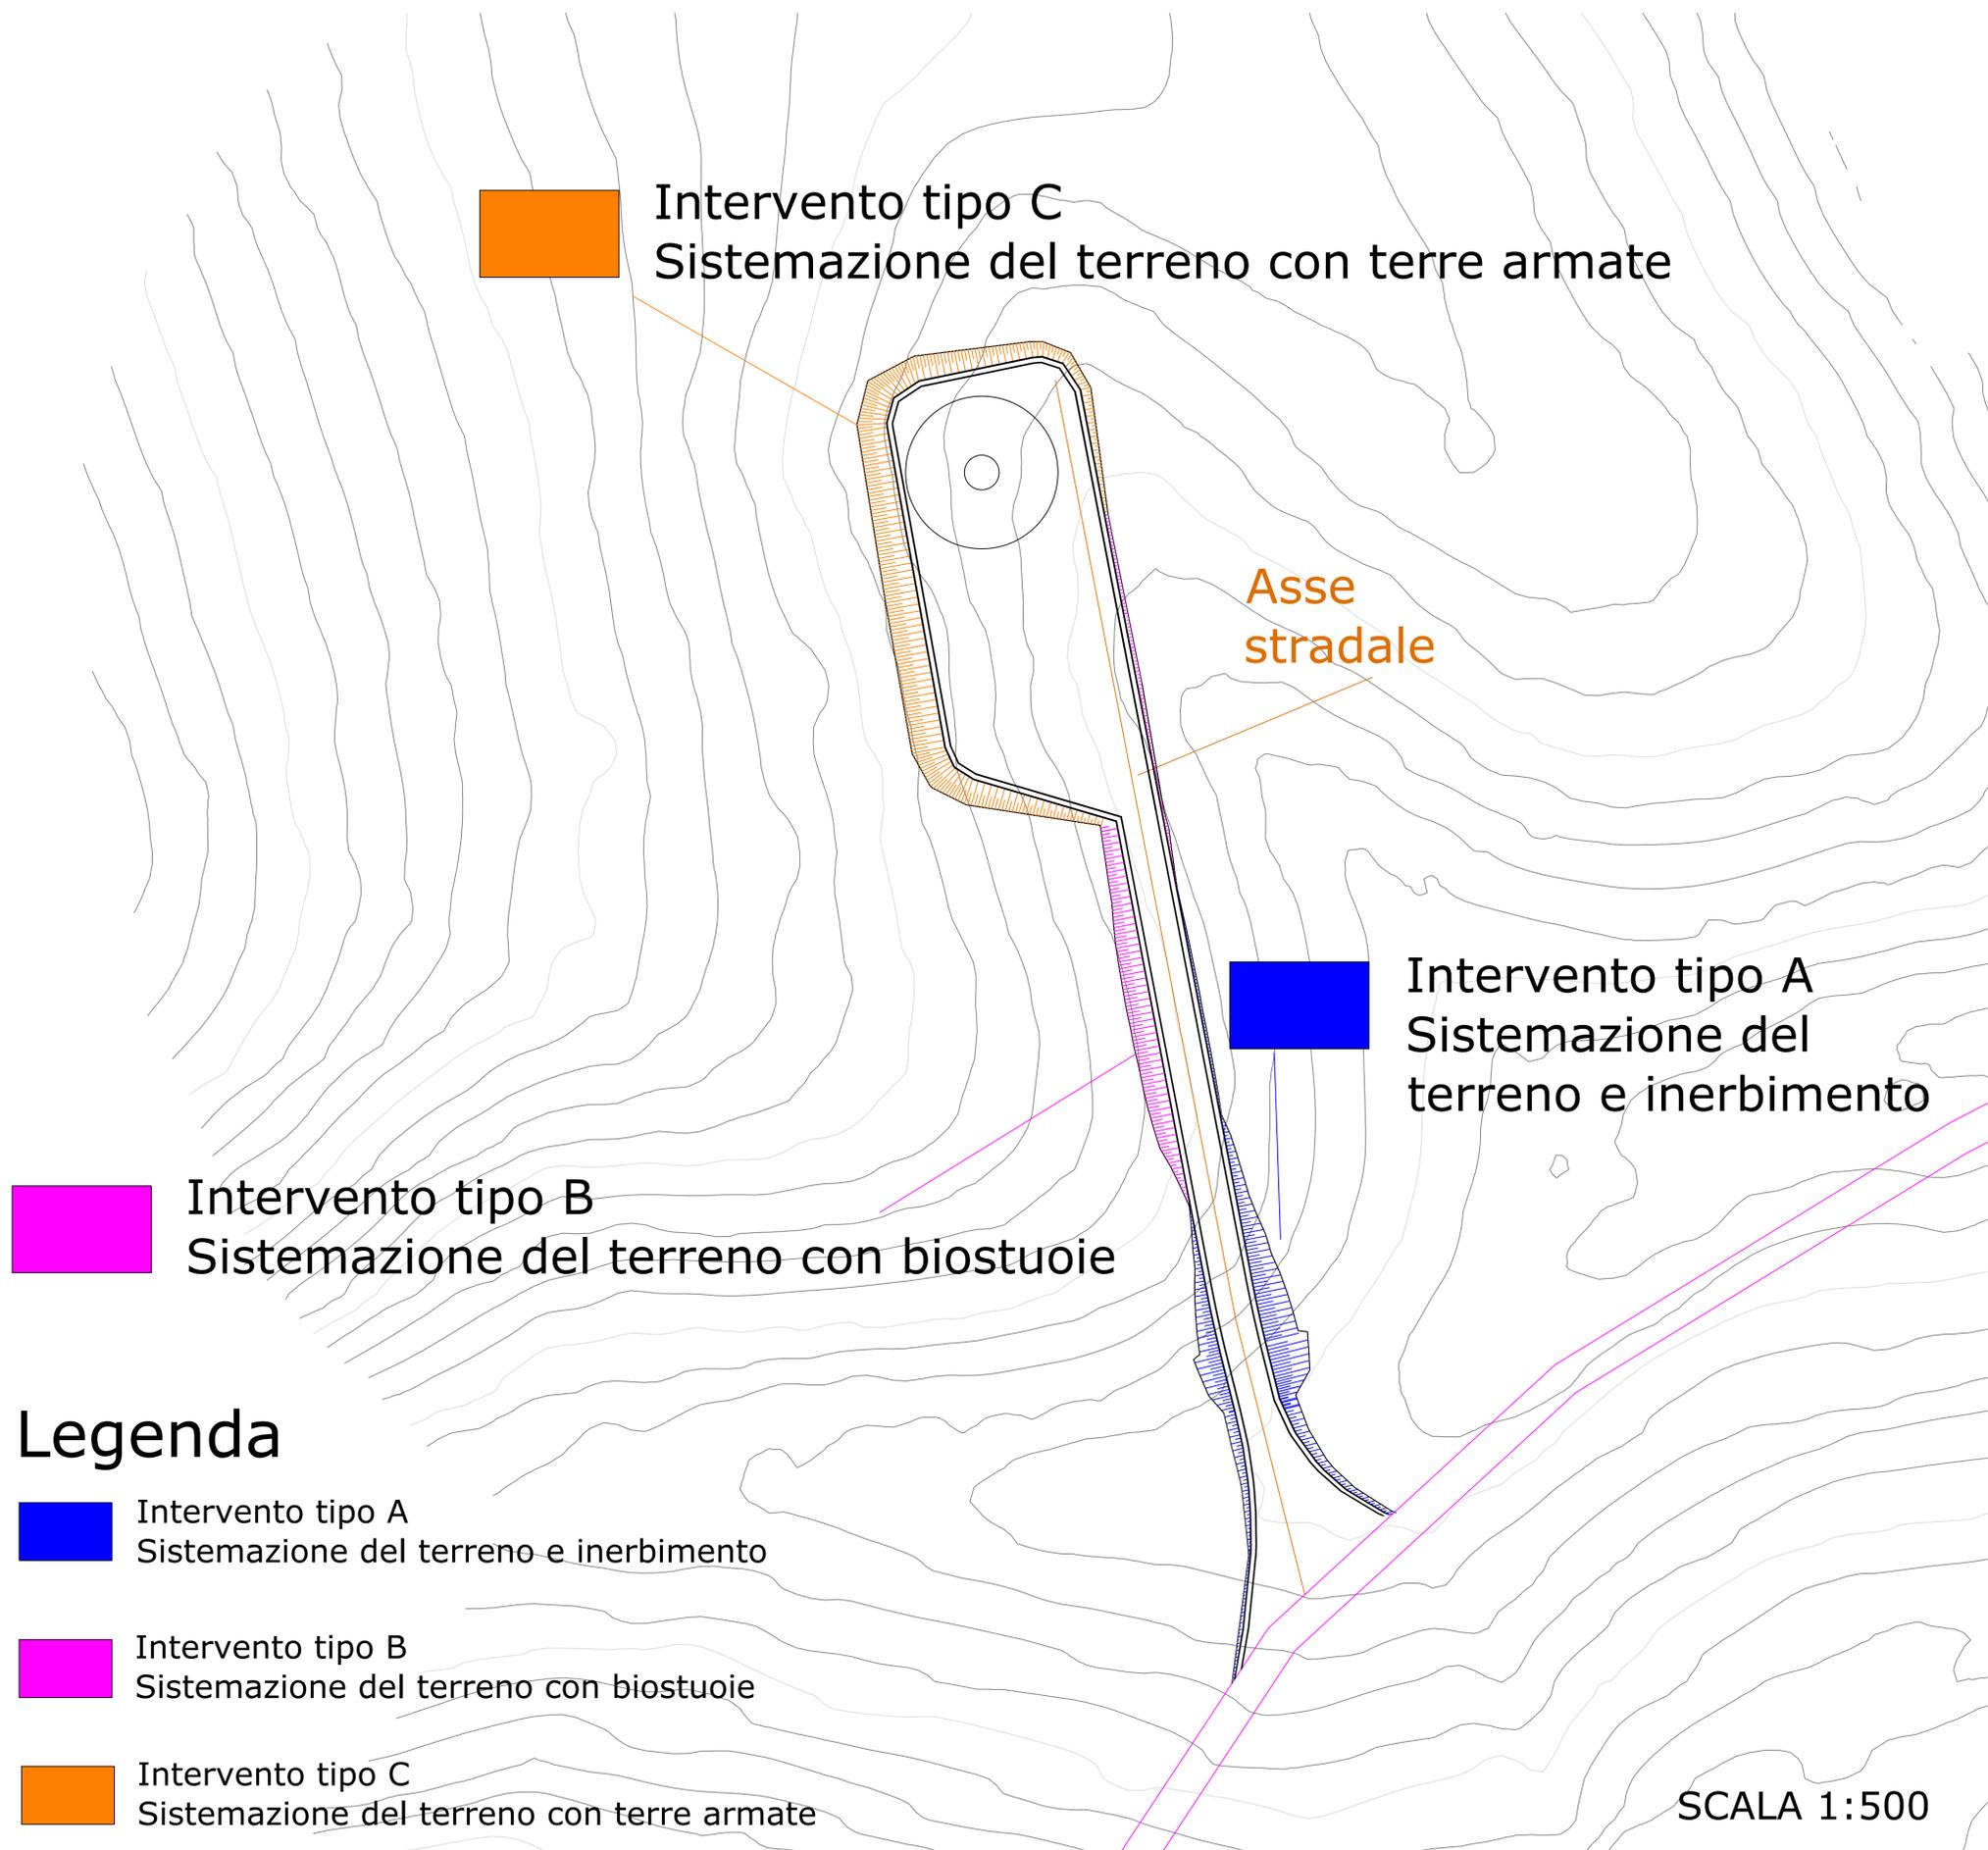

## Legenda

- Intervento tipo A  
Sistemazione del terreno e inerbimento
- Intervento tipo B  
Sistemazione del terreno con biostuoie
- Intervento tipo C  
Sistemazione del terreno con terre armate

SCALA 1:500

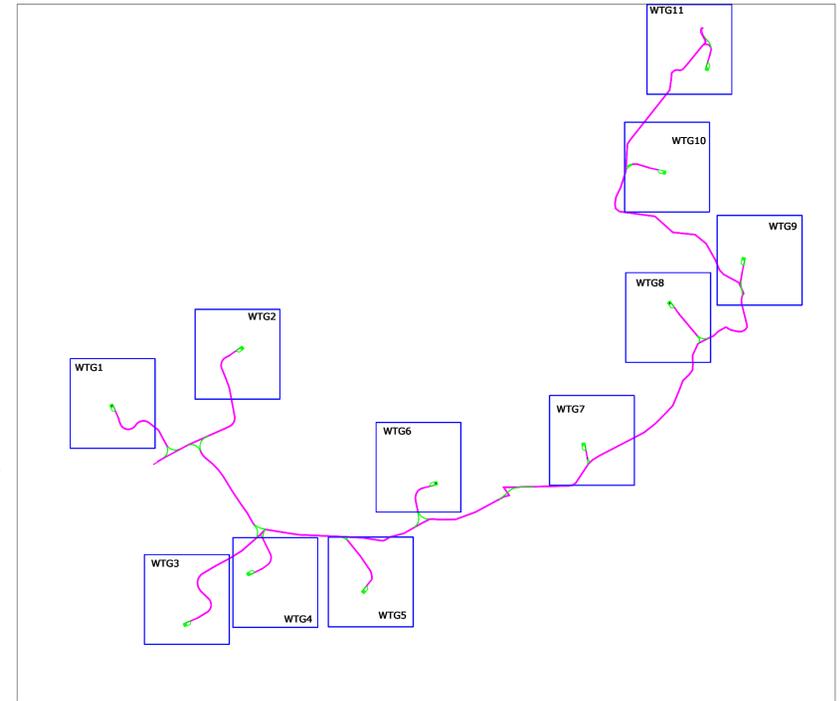







REGIONE SICILIA    PROVINCIA DI TRAPANI    COMUNE DI MARSALA    COMUNE DI SALEMI    COMUNE DI CALATAFIMI-SEGESTA

**OGGETTO:** Progetto di realizzazione di un parco eolico della potenza di 66 MW denominato "CE PARTANNA III" situato nei comuni di Marsala, Salemi e Calatafimi-Segesta provincia di Trapani (TP)

**ELABORATO:** PLANIMETRIA OPERE DI MITIGAZIONE - Aerogeneratore WTG07



**PROPRONTE:**



AEI WIND PROJECT V S.R.L.  
P.I. 16805261001  
Via Vincenzo Bellini,  
22 00198 Roma  
C.F. e n. iscriz. REG. IMPR.: 16805261001  
REA: RM. 1076857  
PEC: aeivind.quinta@legalmail.it

**PROGETTAZIONE:**

Ing. Carmen Martone  
Iscr. n. 1872  
Ordine Ingegneri Potenza  
C.F. MRTCMN73D56H703E

EGM PROJECT

Geol. Raffaele Nardone  
Iscr. n. 243  
Ordine Geologi Basilicata  
C.F. NRDRFL71H04A509H

EGM PROJECT S.R.L.  
VIA VERRASTRO 15/A  
85100- POTENZA (PZ)  
P.IVA 02094310766  
REA PZ-206983

Livello prog.	Cat. opera	N° prog.elaborato	Tipo elaborato	N° foglio/Tot fogli	Nome file	Scala
PD	I.E.	40.7	D		PRT_PD_07_PLANIM_MITIGAZIONE_WTG07	1: 500

REV.	DATA	DESCRIZIONE	ESEGUITO	VERIFICATO	APPROVATO
00	APRILE 2023	Emissione		Ing. Carmen Martone EGM PROJECT	Ing. Carmen Martone EGM PROJECT