LIVELLETTE: L=109.14m i=-1.66% Δh=-1.81m; L=2.37m i=1.98% Δh=0.05m; L=16.17m i=2.18% Δh=0.35m; L=41.47m i=-2.12% Δh=-0.88m; L=10.45m i=-4.63% Δh=-0.48m; L=87.99m i=0.00% Δh=0.00m

Strada di accesso alla piazzola
Tracciato - WTG04 - (16)
Scala : 1000:1000
Q.Rif. : 240.00

250.0 / 245.00 — -1.66% R=3000 — R=3000 1.98% 2.18% R=501 — -2.12% R=3000 — -4.63% R=2000

NUMERO SEZIONE	1	2	3	4	5	6	7	8	9	10	11	12	13	14	15	16	17	18	19
DISTANZE PROGRESSIVE	0+004.03	0+030.00	0+060.00	0+090.00	0+120.00	0+150.00	0+180.00	0+210.00	0+240.00	0+270.00	0+300.00	0+330.00	0+360.00	0+383.69	0+394.36	0+420.00	0+450.00	0+480.00	0+510.00
QUOTE TERRENO	248.30	246.93	246.43	245.82	245.54	246.84	247.63	246.81	246.58	245.81	245.20	244.53	244.34	243.78	243.51	242.90	242.13	241.48	241.20
QUOTE PROGETTO	248.46	248.03	247.54	247.04	246.56	246.32	246.38	246.74	247.36	247.32	246.68	245.95	244.92	243.90	243.41	242.42	241.68	241.39	241.39
SCOSTAMENTO ALTIMETRICO	0.16	1.11	1.10	1.22	1.02	-0.52	-1.25	-0.07	0.77	1.50	1.48	1.42	0.59	0.13	-0.10	-0.48	-0.45	-0.09	0.19

Tracciato - WTG04
Sez. 13
Progr.: 0+360.00
Scala : 1:200
Q.Rif. : 240.00

Materiali in progressiva 3+60.00		
Nome materiale	Area	Volume
STERRO	0.00	0.00
RIPORTO	3.94	217.74

DISTANZE PARZIALI TERRENO: 1.07 0.84 0.59 0.75 0.67 0.52 0.90 1.16 1.22 0.89 1.28 0.99 0.55 0.87 0.68 0.62 0.95 1.06 1.36 0.99 1.15 1.08 0.84 0.58 0.75 0.67 0.52 0.90 1.16
QUOTE TERRENO: 244.64 244.64 244.63 244.62 244.61 244.60 244.59 244.58 244.57 244.54 244.49 244.46 244.43 244.39 244.38 244.36 244.34 244.31 244.28 244.26 244.21 244.15 244.11 244.07 244.06 244.05 244.03 244.02 244.00 243.97 243.96 243.92 243.88 243.86
QUOTE PROGETTO: 244.43 244.42 244.92 244.92 244.92 244.42 244.18
DISTANZE PARZIALI PROGETTO: 0.49 0.20 0.20 2.50 2.50 0.20 0.20 0.74

Tracciato - WTG04
Sez. 14
Progr.: 0+383.69
Scala : 1:200
Q.Rif. : 240.00

Materiali in progressiva 3+83.69		
Nome materiale	Area	Volume
STERRO	0.35	2.75
RIPORTO	0.69	49.68

DISTANZE PARZIALI TERRENO: 1.17 0.63 0.84 1.29 1.39 0.76 0.72 1.32 1.12 0.88 0.59 1.10 0.68 0.59 1.00 0.87 0.60 1.09 1.12 0.65 0.82 1.03 0.77 1.05 0.57 0.90 1.01
QUOTE TERRENO: 244.08 244.06 243.99 243.95 243.91 243.84 243.82 243.81 243.82 243.82 243.81 243.81 243.79 243.79 243.78 243.78 243.77 243.77 243.77 243.76 243.76 243.76 243.76 243.75 243.73 243.72 243.70 243.70 243.69 243.69 243.68
QUOTE PROGETTO: 243.81 243.40 243.90 243.90 243.90 243.46 243.77
DISTANZE PARZIALI PROGETTO: 2.21 2.21

Tracciato - WTG04
Sez. 15
Progr.: 0+394.36
Scala : 1:200
Q.Rif. : 240.00

Materiali in progressiva 3+94.36		
Nome materiale	Area	Volume
STERRO	1.18	7.69
RIPORTO	0.00	2.47

DISTANZE PARZIALI TERRENO: 0.73 0.86 0.76 0.76 0.55 1.14 1.26 0.58 1.01 1.02 0.60 1.20 0.57 1.06 0.82 0.74 0.89 0.78 1.61 1.61 0.79 0.90 0.73 0.84 1.03 0.59 1.18
QUOTE TERRENO: 243.63 243.63 243.61 243.61 243.60 243.59 243.58 243.57 243.56 243.55 243.55 243.54 243.53 243.52 243.51 243.51 243.51 243.50 243.50 243.50 243.49 243.49 243.48 243.47 243.46 243.46 243.46 243.47 243.47 243.47 243.49 243.49
QUOTE PROGETTO: 243.52 242.89 243.39 243.40 243.41 243.42 243.43 242.93 243.49
DISTANZE PARZIALI PROGETTO: 1.23 1.29 1.02 1.51

Tracciato - WTG04
Sez. 17
Progr.: 0+450.00
Scala : 1:200
Q.Rif. : 240.00

Materiali in progressiva 4+50.00		
Nome materiale	Area	Volume
STERRO	22.17	352.16
RIPORTO	0.00	0.00

DISTANZE PARZIALI TERRENO: 0.87 0.90 1.01 0.51 1.22 1.08 0.77 0.75 1.15 1.27 0.53 0.99 0.85 0.51 0.71 0.78 0.97 0.55 1.27 1.14 0.76 0.75 1.18 1.30 0.56 0.96 0.76 0.69 0.83 0.91 1.02 0.50 1.16 0.97 0.81 0.70 1.36 1.41 0.61 0.91 0.64 0.63
QUOTE TERRENO: 242.49 242.42 242.37 242.32 242.30 242.26 242.24 242.21 242.18 242.17 242.15 242.14 242.13 242.13 242.13 242.13 242.14 242.15 242.17 242.19 242.22 242.27 242.29 242.37 242.42 242.51 242.70 242.75 242.77 242.78 242.75 242.72 242.68 242.62 242.54 242.45 242.41 242.31 242.28 242.19 242.15 242.14 242.13 242.14 242.14 242.13 242.13 242.13 242.13
QUOTE PROGETTO: 242.14 240.89 241.39 241.39 241.39 241.39 241.39 241.39 241.39 241.39 240.89 241.39 242.09 242.50
DISTANZE PARZIALI PROGETTO: 0.75 0.20 0.20 2.43 2.19 2.64 2.44 4.74 0.70 2.58 0.99 0.59

Tracciato - WTG04
Sez. 16
Progr.: 0+420.00
Scala : 1:200
Q.Rif. : 240.00

Materiali in progressiva 4+20.00		
Nome materiale	Area	Volume
STERRO	3.83	60.91
RIPORTO	0.00	0.00

DISTANZE PARZIALI TERRENO: 0.97 0.66 0.86 0.79 0.52 1.02 1.08 1.08 1.03 0.52 0.80 0.86 0.67 1.46 1.19 0.63 0.90 0.65 0.62 0.59 0.93 0.98 1.04 1.14 0.96 0.81 0.71 1.28
QUOTE TERRENO: 243.07 243.06 243.05 243.05 243.05 243.04 243.04 243.03 243.03 243.04 243.04 243.04 243.04 243.04 243.03 243.00 242.90 242.84 242.78 242.68 242.59 242.51 242.41 242.30 242.21 242.13 242.04 242.03 242.03 242.03 242.05 242.06 242.07
QUOTE PROGETTO: 243.08 241.92 242.42 242.42 242.42 241.92 242.57
DISTANZE PARZIALI PROGETTO: 0.61 0.20 0.20 2.50 2.50 0.20 0.20

Tracciato - WTG04
Sez. 18
Progr.: 0+480.00
Scala : 1:200
Q.Rif. : 240.00

Materiali in progressiva 4+80.00		
Nome materiale	Area	Volume
STERRO	5.30	383.08
RIPORTO	0.00	0.00

DISTANZE PARZIALI TERRENO: 0.93 1.37 0.69 0.84 0.85 1.06 1.08 1.07 1.03 0.51 0.80 0.85 0.67 1.21 1.49 0.66 0.86 0.84 1.09 1.03 0.94 0.82 0.69 0.79 0.97 0.54 1.22 1.05 0.80 0.71 1.35 1.41 0.62 0.89 0.72 0.57 1.01 1.06 1.02 0.90 0.62 0.70 0.54 0.94 0.57
QUOTE TERRENO: 242.02 242.00 241.95 241.92 241.88 241.82 241.79 241.73 241.69 241.63 241.60 241.57 241.55 241.53 241.49 241.48 241.46 241.45 241.44 241.44 241.43 241.43 241.43 241.43 241.43 241.45 241.46 241.48 241.51 241.54 241.60 241.64 241.70 241.73 241.74 241.72 241.71 241.71 241.70 241.69 241.68 241.67 241.65 241.63 241.61 241.60 241.60 241.60 241.60 241.60 241.61 241.61
QUOTE PROGETTO: 241.58 240.89 241.39 241.39 241.39 240.89 241.60
DISTANZE PARZIALI PROGETTO: 0.20 0.20 2.09 25.64

Tracciato - WTG04
Sez. 19
Progr.: 0+500.78
Scala : 1:200
Q.Rif. : 240.00

Materiali in progressiva 5+00.78		
Nome materiale	Area	Volume
STERRO	0.29	47.33
RIPORTO	4.80	33.25

DISTANZE PARZIALI TERRENO: 0.96 0.56 1.33 1.24 0.73 0.80 1.00 1.17 1.03 0.94 0.90 0.62 0.65 0.91 0.61 1.42 1.37 0.69 0.83 0.90 1.11 1.05 0.98 0.92 0.60 0.64 0.62 0.91 0.61 1.43 1.39 0.69 0.83 0.89 1.10 1.05 0.99 0.93 0.59 0.63 0.64 0.90 0.62 1.44 0.98
QUOTE TERRENO: 241.83 241.82 241.75 241.72 241.65 241.62 241.61 241.58 241.52 241.50 241.44 241.39 241.34 241.32 241.29 241.27 241.24 241.22 241.21 241.20 241.20 241.20 241.20 241.21 241.22 241.25 241.27 241.29 241.30 241.32 241.32 241.31 241.27 241.19 241.16 241.13 241.11 241.10 241.09 241.08 241.08 241.10 241.10 241.12 241.13 241.14 241.15 241.18 241.21
QUOTE PROGETTO: 241.36 240.89 241.39 241.39 241.39 240.89 241.08
DISTANZE PARZIALI PROGETTO: 2.12 0.63 25.31

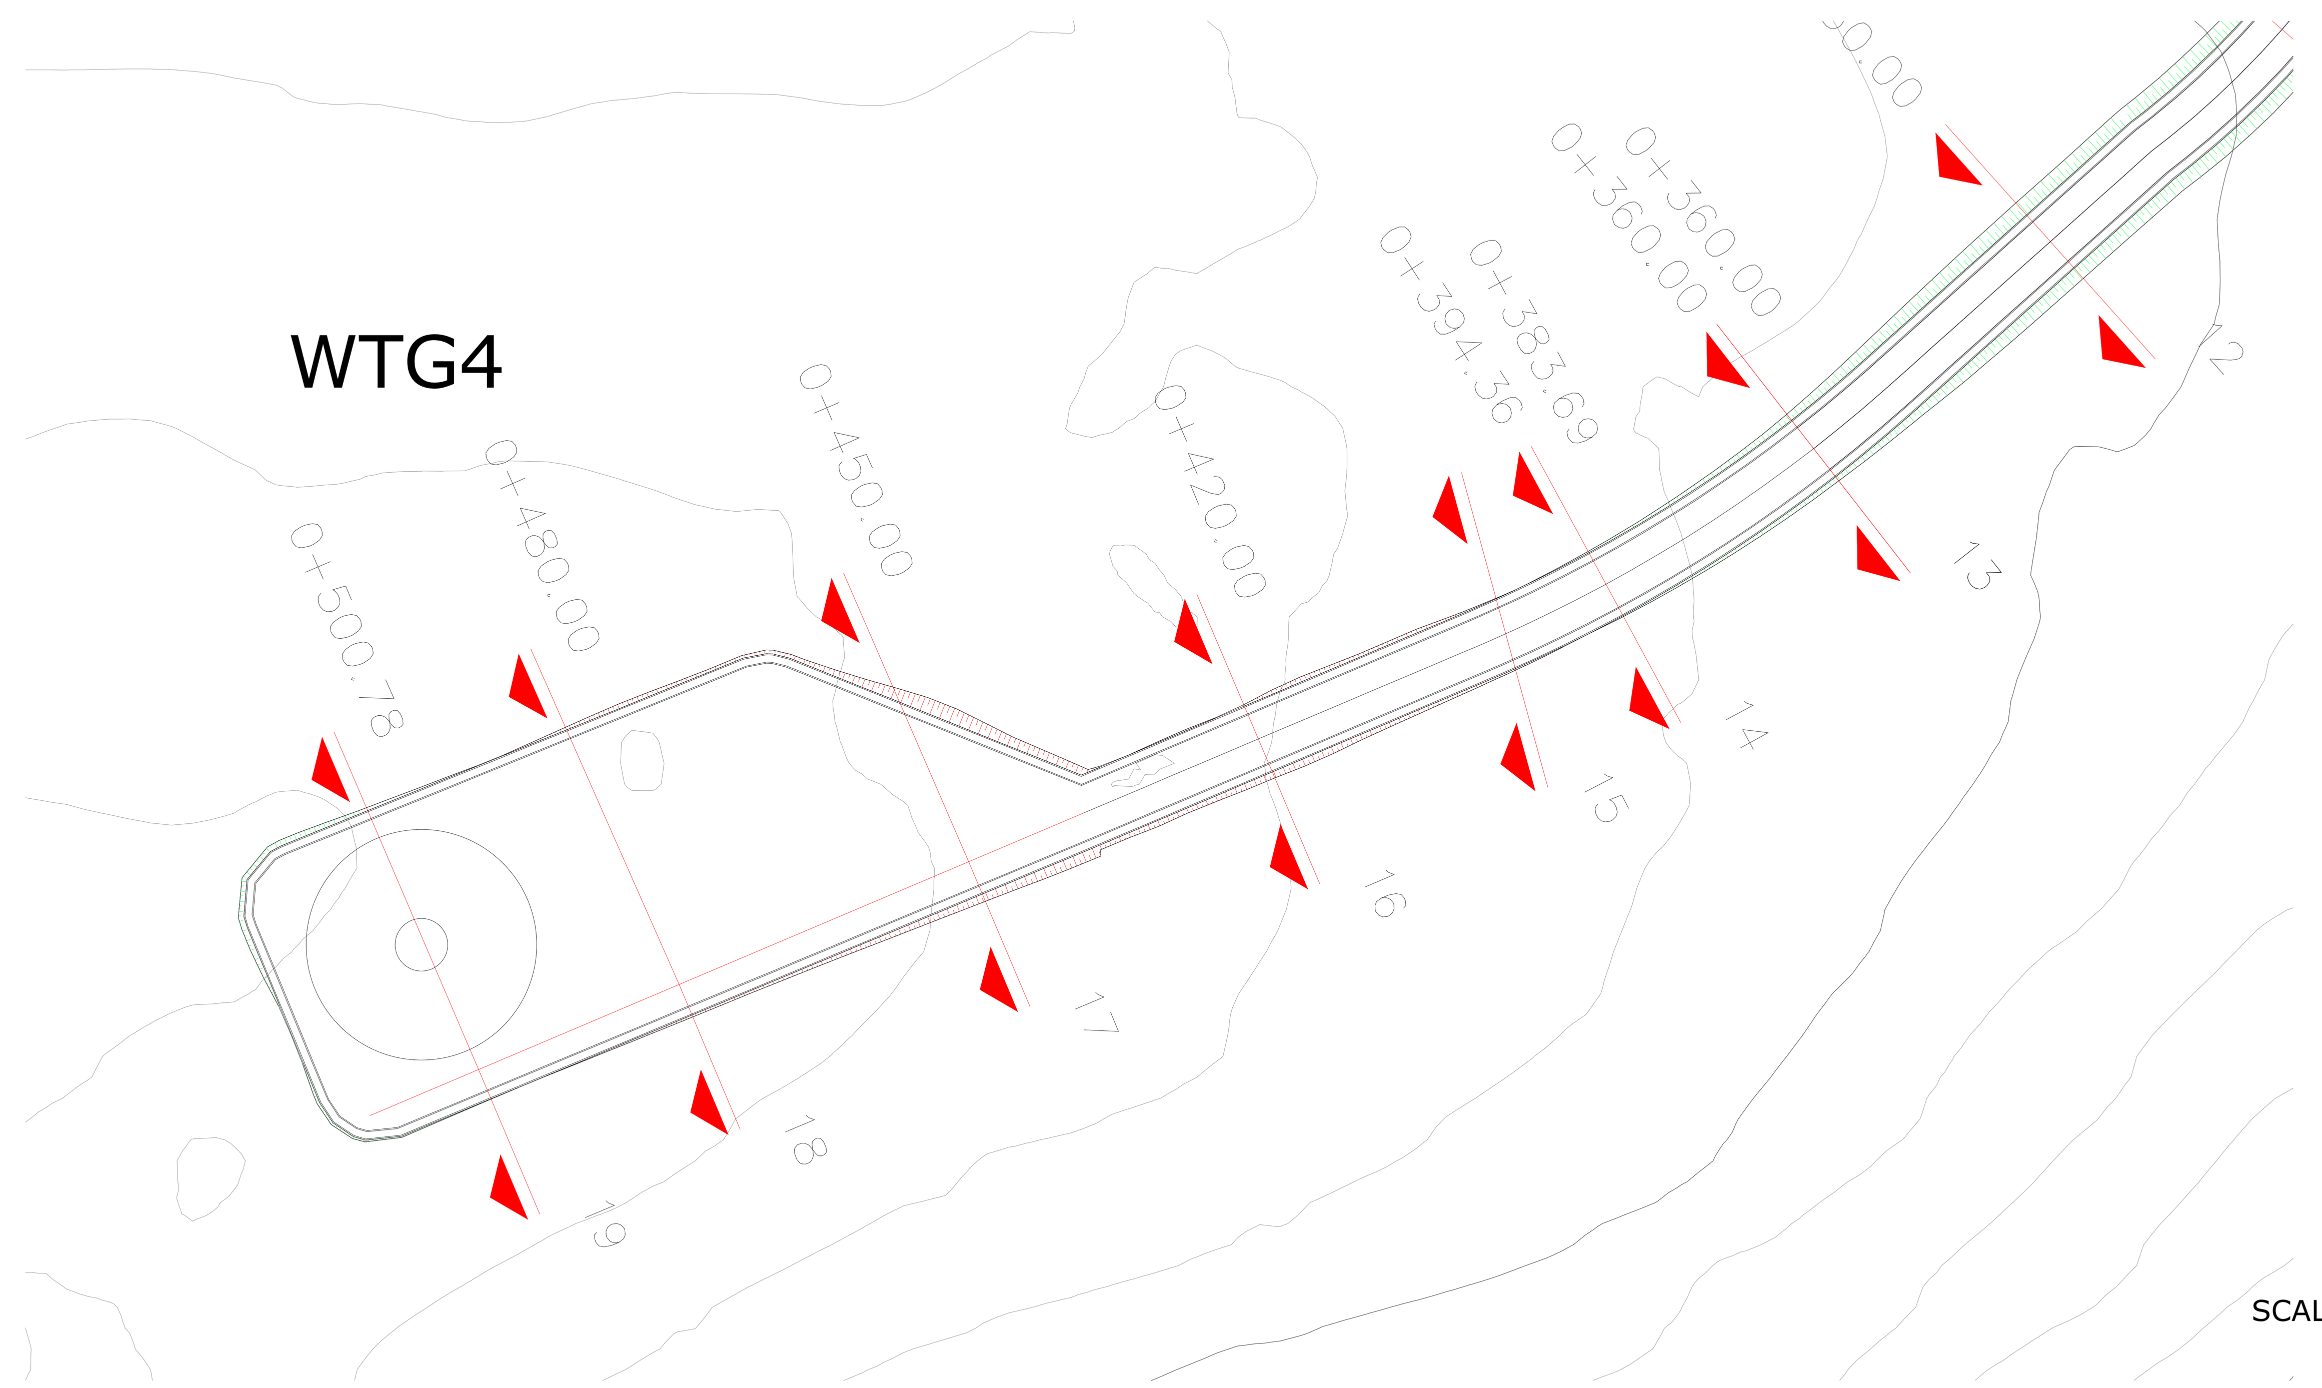

SCALA 1:500

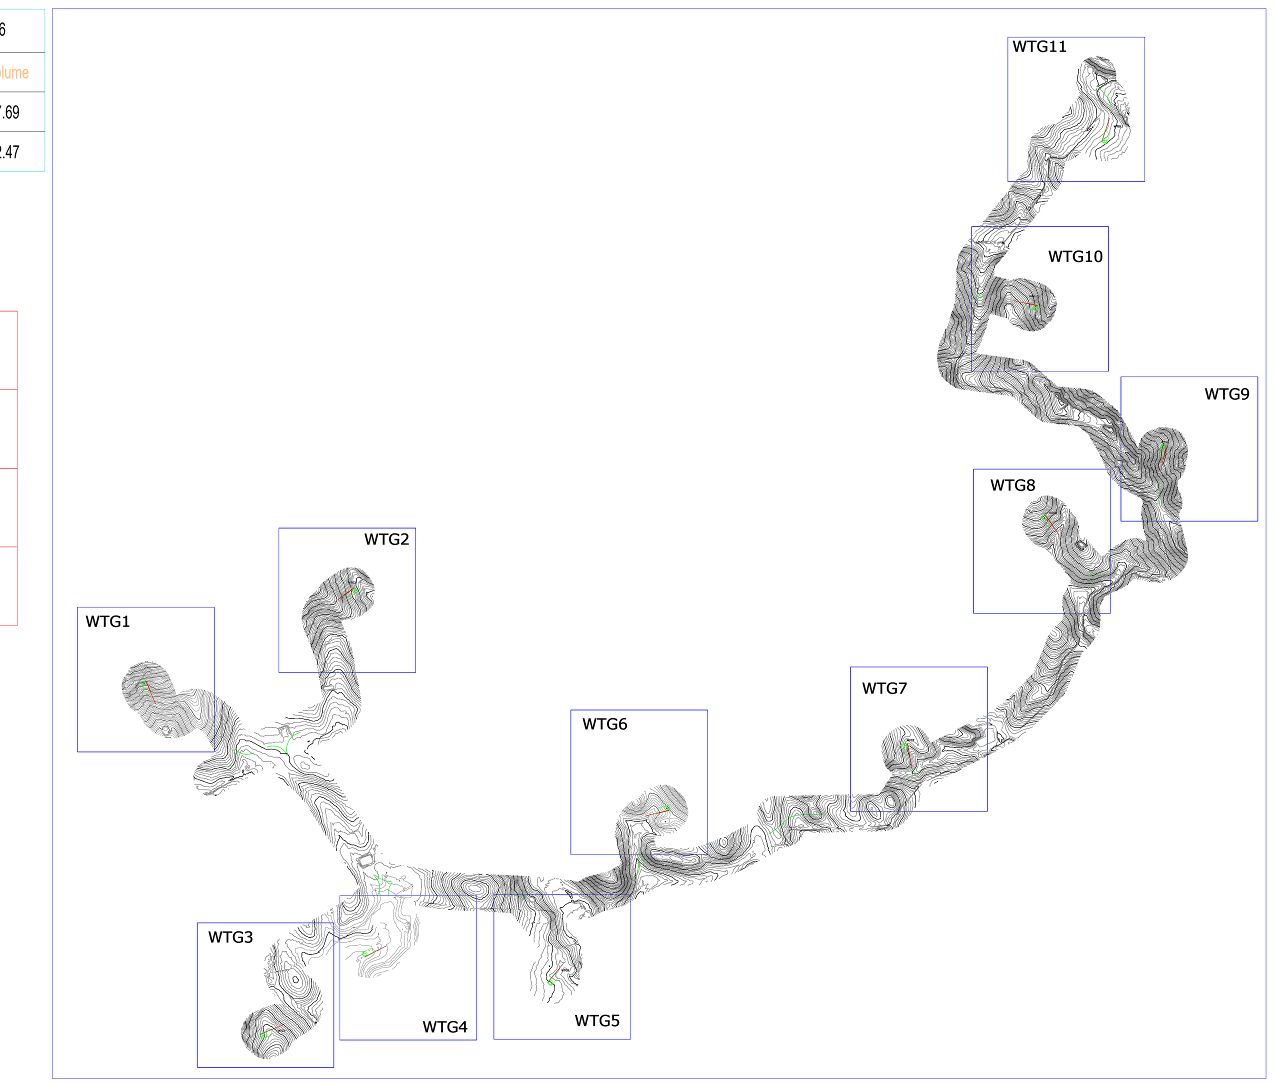

EGM PROJECT srl
Legale rappresentante

REGIONE SICILIA — PROVINCIA DI TRAPANI — COMUNE DI MARSALA — COMUNE DI SALEMI — COMUNE DI CALATAFIMI-SEGESTA

OGGETTO:
Progetto di realizzazione di un parco eolico della potenza di 66 MW denominato "CE PARTANNA III" situato nei comuni di Marsala, Salemi e Calatafimi-Segesta provincia di Trapani (TP)

ELABORATO:
PLANIMETRIA E PROFILI DI PIAZZOLA DI ESERCIZIO WTG04

PROPONENTE:
AEI WIND PROJECT V S.R.L.
P.I. 16805261001
Via Vincenzo Bellini, 22 00198 Roma
C.F. e n. iscriz. REG. IMPR.: 16805261001
REA: RM_1676857
PEC: aewind.quinta@legalmail.it

PROGETTAZIONE:
Ing. Carmen Martone
Iscr. n.1872
Ordine Ingegneri Potenza
C.F MRTCMN73D56H703E

EGM PROJECT

Geol. Raffaele Nardone
Iscr. n. 243
Ordine Geologi Basilicata
C.F NRDRFL71H04A509H

EGM PROJECT S.R.L.
VIA VERRASTRO 15/A
85100- POTENZA (PZ)
P.IVA 02094310766
REA PZ-206983

Livello prog.	Cat. opera	N° prog.elaborato	Tipo elaborato	N° foglio/Tot fogli	Nome file	Scala
PD	I.E.	32.4	D		PRT_PD_32.4_PIAZZOLA_ESERCIZIO_WTG04	1:200/500/1000

REV.	DATA	DESCRIZIONE	ESEGUITO	VERIFICATO	APPROVATO
00	APRILE 2023	Emissione		Ing. Carmen Martone EGM Project	Ing. Carmen Martone EGM Project