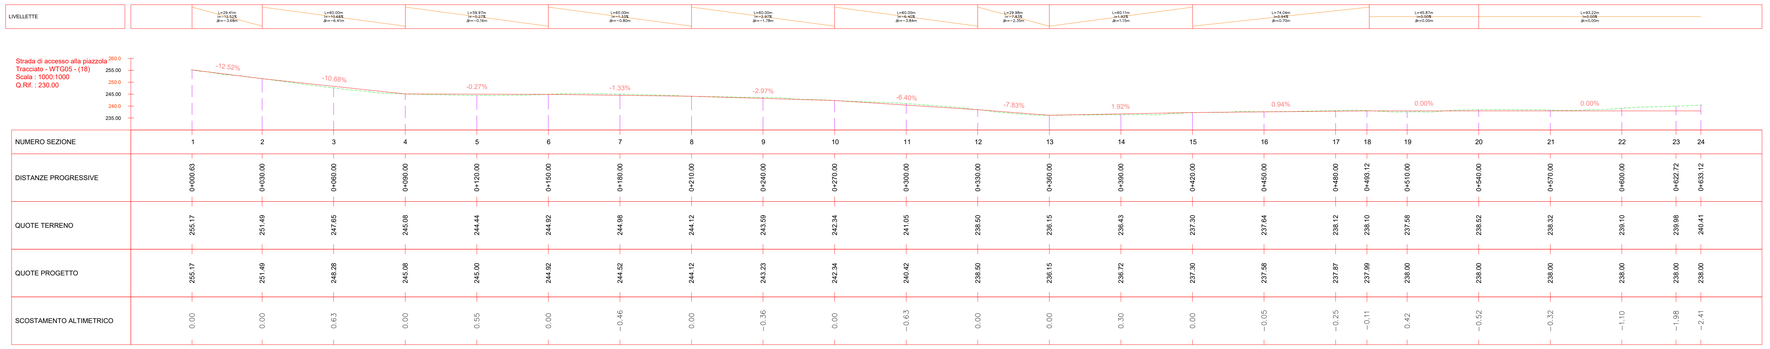

Materiali in progressiva 4+50.00		
Nome materiale	Area	Volume
STERRO	1.26	23.42
RIPORTO	0.00	0.00

ECOM PROJECT srl
Ingegneria ecosostenibile

Tracciato - WTG05
Sez. 18
Progr.: 0+493.12
Scala : 1:200
Q.Rif. : 230.00

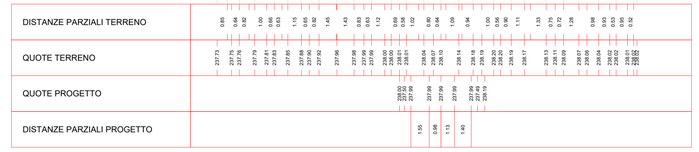

Materiali in progressiva 5+10.00		
Nome materiale	Area	Volume
STERRO	0.05	8.69
RIPORTO	2.64	14.83

Materiali in progressiva 5+40.00		
Nome materiale	Area	Volume
STERRO	4.24	47.25
RIPORTO	0.00	26.36

Materiali in progressiva 5+70.00		
Nome materiale	Area	Volume
STERRO	3.23	111.77
RIPORTO	0.12	1.20

Tracciato - WTG05
Sez. 19
Progr.: 0+510.00
Scala : 1:200
Q.Rif. : 230.00

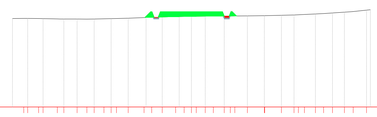

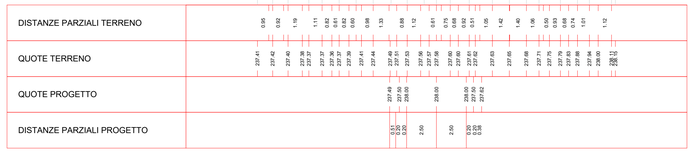

Tracciato - WTG05
Sez. 20
Progr.: 0+540.00
Scala : 1:200
Q.Rif. : 230.00

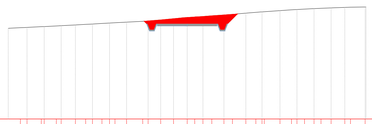

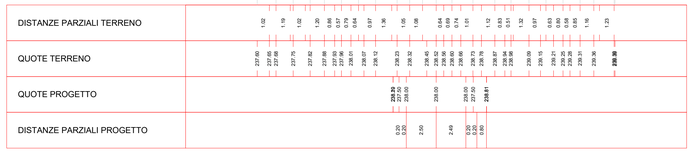

Tracciato - WTG05
Sez. 21
Progr.: 0+570.00
Scala : 1:200
Q.Rif. : 230.00

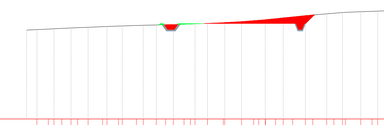

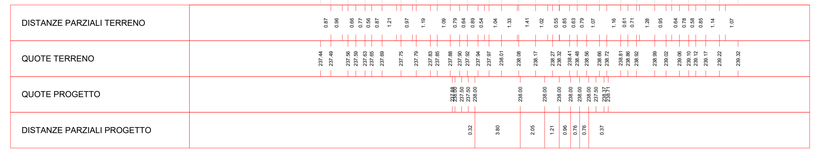

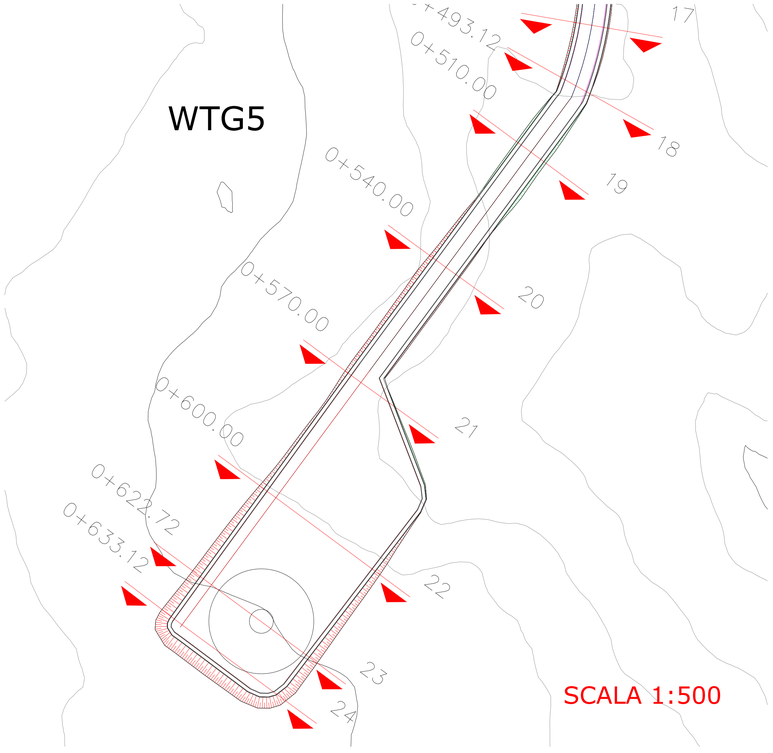

Materiali in progressiva 6+00.00		
Nome materiale	Area	Volume
STERRO	34.82	486.64
RIPORTO	0.00	1.20

Tracciato - WTG05
Sez. 22
Progr.: 0+600.00
Scala : 1:200
Q.Rif. : 230.00

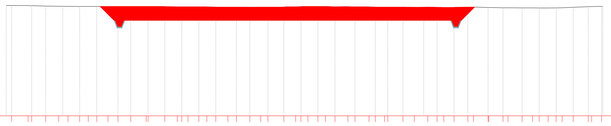

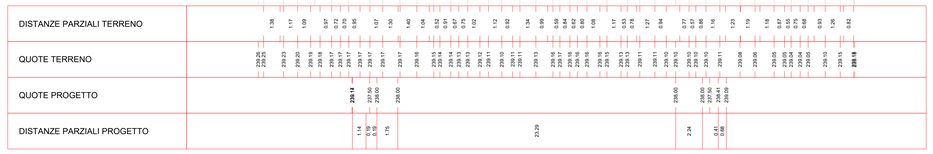

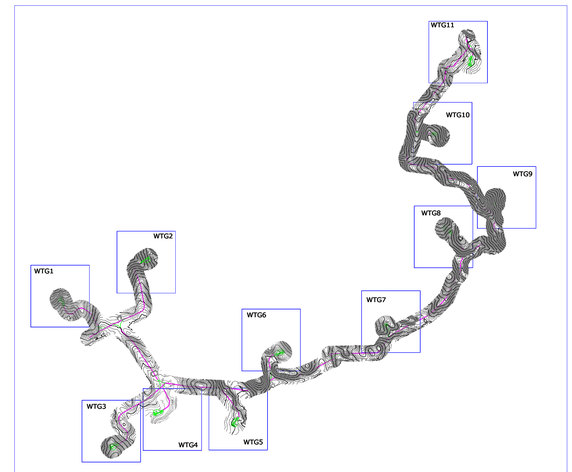

Materiali in progressiva 6+22.72		
Nome materiale	Area	Volume
STERRO	61.89	1083.83
RIPORTO	0.00	0.00

Tracciato - WTG05
Sez. 23
Progr.: 0+622.72
Scala : 1:200
Q.Rif. : 230.00

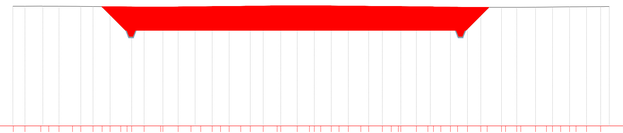

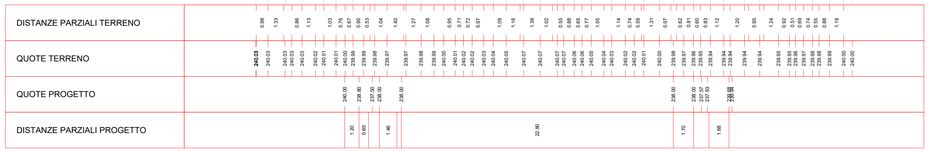

Materiali in progressiva 6+33.12		
Nome materiale	Area	Volume
STERRO	71.09	691.13
RIPORTO	0.00	0.00

Tracciato - WTG05
Sez. 24
Progr.: 0+633.12
Scala : 1:200
Q.Rif. : 230.00

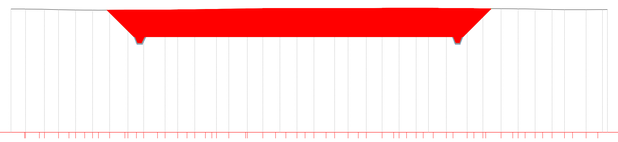

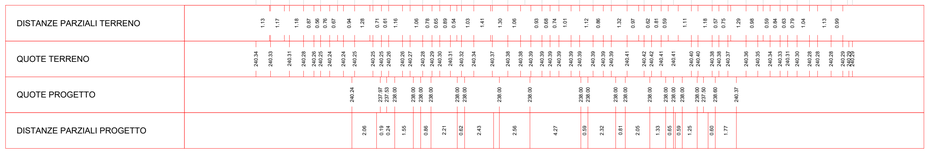

REGIONE SICILIA | PROVINCIA DI TRAPANI | COMUNE DI MARSALA | COMUNE DI SALEMI | COMUNE DI CALATAFIMI-SEGESTA

OGGETTO:

Progetto di realizzazione di un parco eolico della potenza di 66 MW denominato "CE PARTANNA III" situato nei comuni di Marsala, Salemi e Calatafimi-Segesta provincia di Trapani (TP)

ELABORATO:

PLANIMETRIA E PROFILI DI PIAZZOLA DI ESERCIZIO WTG05

PROPONENTE:

AEI WIND PROJECT V S.R.L.
P.I. 16805261001
Via Vincenzo Bellini, 22 00198 Roma
C.F. e n. iscriz. REG. IMPR.: 16805261001
REA: RM_1078057
PEC: aewind.quinta@legalmail.it

PROGETTAZIONE:

Ing. Carmen Martone
Iscr. n.1872
Ordine Ingegneri Potenza
C.F MRTCMN73D56H703E

Geol. Raffaele Nardone
Iscr. n. 243
Ordine Geologi Basilicata
C.F NRDRFL71H04A509H

EGM PROJECT...

EGA PROJECT S.R.L.
VIA VERRASTRO 15/A
85100- POTENZA (PZ)
P. IVA 02094310766
REA PZ-206983

Livello prog.	Cat. opera	N° prog.elaborato	Tipo elaborato	N° foglio/Tot fogli	Nome file	Scala
PD	I.E.	32.5	D		PRT_PD_32.5_PIAZZOLA_ESERCIZIO_WTG05	1:200/500/1000

REV.	DATA	DESCRIZIONE	ESEGUITO	VERIFICATO	APPROVATO
00	APRILE 2023	Emissione		Ing. Carmen Martone EGA PROJECT	Ing. Carmen Martone EGA PROJECT