



SVILUPPO 1

LEGENDA

- VIABILITA' ESISTENTE
- INTERVENTI TEMPORANEI SU VIABILITA' DI ACCESSO

SCALA 1: 2000



SVILUPPO 5

LEGENDA

- VIABILITA' ESISTENTE
- INTERVENTI TEMPORANEI SU VIABILITA' DI ACCESSO

SCALA 1: 2000



SVILUPPO 11

LEGENDA

- VIABILITA' ESISTENTE
- INTERVENTI TEMPORANEI SU VIABILITA' DI ACCESSO

SCALA 1: 2000



SVILUPPO 2

LEGENDA

- VIABILITA' ESISTENTE
- INTERVENTI TEMPORANEI SU VIABILITA' DI ACCESSO

SCALA 1: 2000



SVILUPPO 6

LEGENDA

- VIABILITA' ESISTENTE
- INTERVENTI TEMPORANEI SU VIABILITA' DI ACCESSO

SCALA 1: 2000



SVILUPPO 3

LEGENDA

- VIABILITA' ESISTENTE
- INTERVENTI TEMPORANEI SU VIABILITA' DI ACCESSO

SCALA 1: 2000



SVILUPPO 7

LEGENDA

- VIABILITA' ESISTENTE
- INTERVENTI TEMPORANEI SU VIABILITA' DI ACCESSO

SCALA 1: 2000



SVILUPPO 4

LEGENDA

- VIABILITA' ESISTENTE
- INTERVENTI TEMPORANEI SU VIABILITA' DI ACCESSO

SCALA 1: 2000



SVILUPPO 8

LEGENDA

- VIABILITA' ESISTENTE
- INTERVENTI TEMPORANEI SU VIABILITA' DI ACCESSO

SCALA 1: 2000



SVILUPPO 9

LEGENDA

- VIABILITA' ESISTENTE
- INTERVENTI TEMPORANEI SU VIABILITA' DI ACCESSO

SCALA 1: 2000




SVILUPPO 10

LEGENDA

- VIABILITA' ESISTENTE
- INTERVENTI TEMPORANEI SU VIABILITA' DI ACCESSO

SCALA 1: 2000

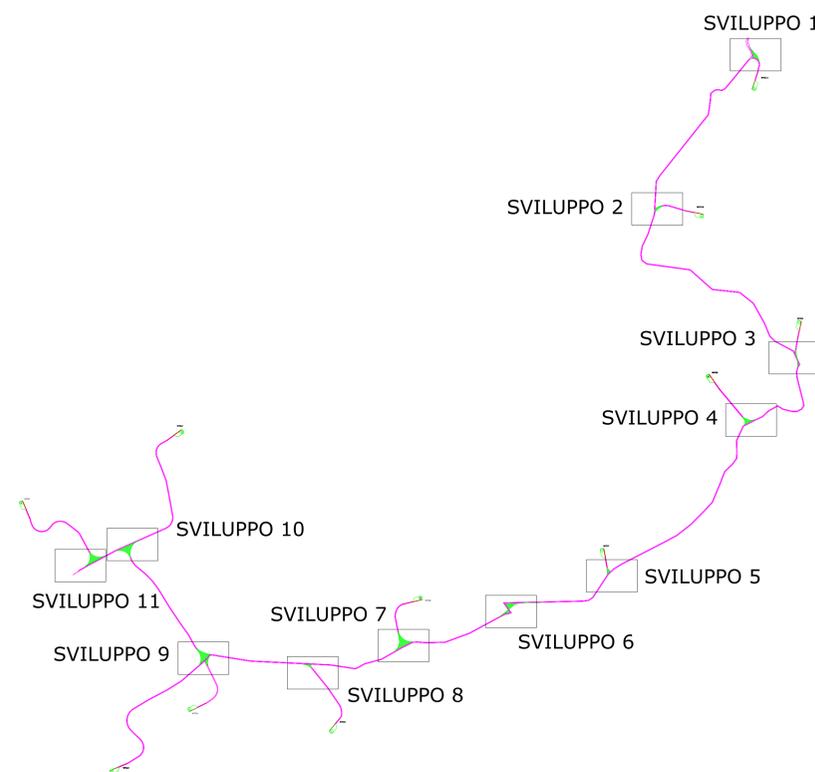

OGGETTO: Progetto di realizzazione di un parco eolico della potenza di 66 MW denominato "CE PARTANNA III" situato nei comuni di Marsala, Salemi e Calatafimi-Segesta provincia di Trapani (TP)

ELABORATO: PARTICOLARI PLANIMETRICI DEGLI INTERVENTI SULLA VIABILITA' DI ACCESSO

PROPRONENTE:

AEI WIND PROJECT V S.R.L.
P.Z. MARCONI 12/163
Via Vivianea Bellini,
22 90138 Marsala (TP)

C.F. n. 16422 REG. IMPRESE: 16805261001
REA: RM_1676657
PEC: aeivind@aeiwind.it

PROGETTAZIONE:

Ing. Carmen Martone
Iscri. n. 3872
Ordine Ingegneri Potenza
C.F. NRTGANT30564703E

EGM PROJECT S.R.L.
Via VERRASTRO 15/A
85100 POTENZA (PZ)
P.IVA 02094310766
REA PZ 2064983

Livello prog.	Cat. opera	N° prog.elaborato	Tipo elaborato	N° foglio/Tot fogli	Nome file	Scala
PD	I.E.	33	D		PRJ_P03_INTERVENTI_VIABILITA_ACCESSO	1:2000

REV.	DATA	DESCRIZIONE	ESEGUITO	VERIFICATO	APPROVATO
00	APRILE 2023	Emissione			