


LEGENDA

- Aerogeneratori
- Vertice di inizio/fine tratto
- Buffer di 100 m dal cavidotto
- Curve di livello
- Tipico sezione cavidotto
- Tipico 1
- Tipico 2

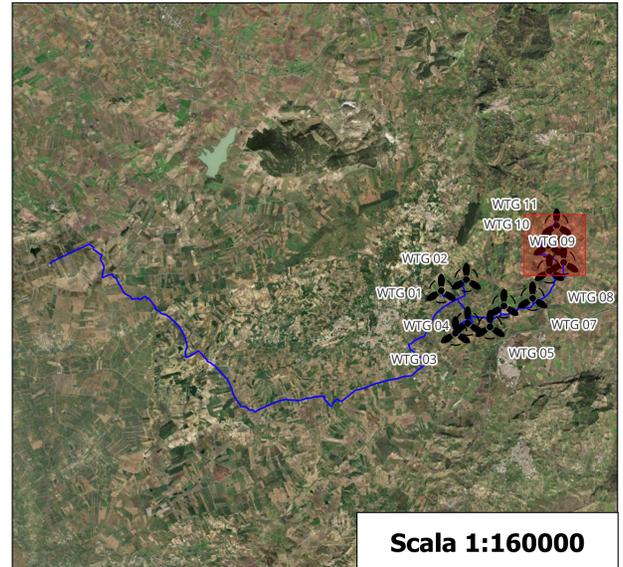

OGGETTO: **Progetto di realizzazione di un parco eolico della potenza di 66 MW denominato "CE PARTANNA III" situato nei comuni di Marsala, Salemi e Calatafimi-Segesta provincia di Trapani (TP)**

ELABORATO: **PLANIMETRIA DEL TRACCIATO DEL CAVIDOTTO E SEZIONI TIPO**



PROPRONTE: **AEI WIND PROJECT V S.R.L.**
 P.I. 16805261001
 Via Vincenzo Bellini, 22 00198 Roma
 C.F. e n. iscriz. REG. IMPR.: 16805261001
 REA: RM 1076067
 PEC: aewind.aeia@segamail.it


PROGETTAZIONE: **EGM PROJECT**
 Ing. Carmen Martone
 Iscr. n. 1872
 Ordine Ingegneri Potenza
 C.F. MRTCMN730564703E

EGM PROJECT S.R.L.
 VIA VERRASTRO 15/A
 85100- POTENZA (PZ)
 P.IVA 02094310766
 REA PZ-206983

Livello prog.	Cat. opera	N° prog.elaborato	Tipo elaborato	N° foglio/Tot fogli	Nome file	Scala
PD	I.E.	34.a	D		PRT_PD_34_PLANIM_CAVIDOT_SEZ_TIPO	1:5000/160000


REV.	DATA	DESCRIZIONE	ESEGUITO	VERIFICATO	APPROVATO
00	APRILE 2023	Emissione			

Scala 1:5000

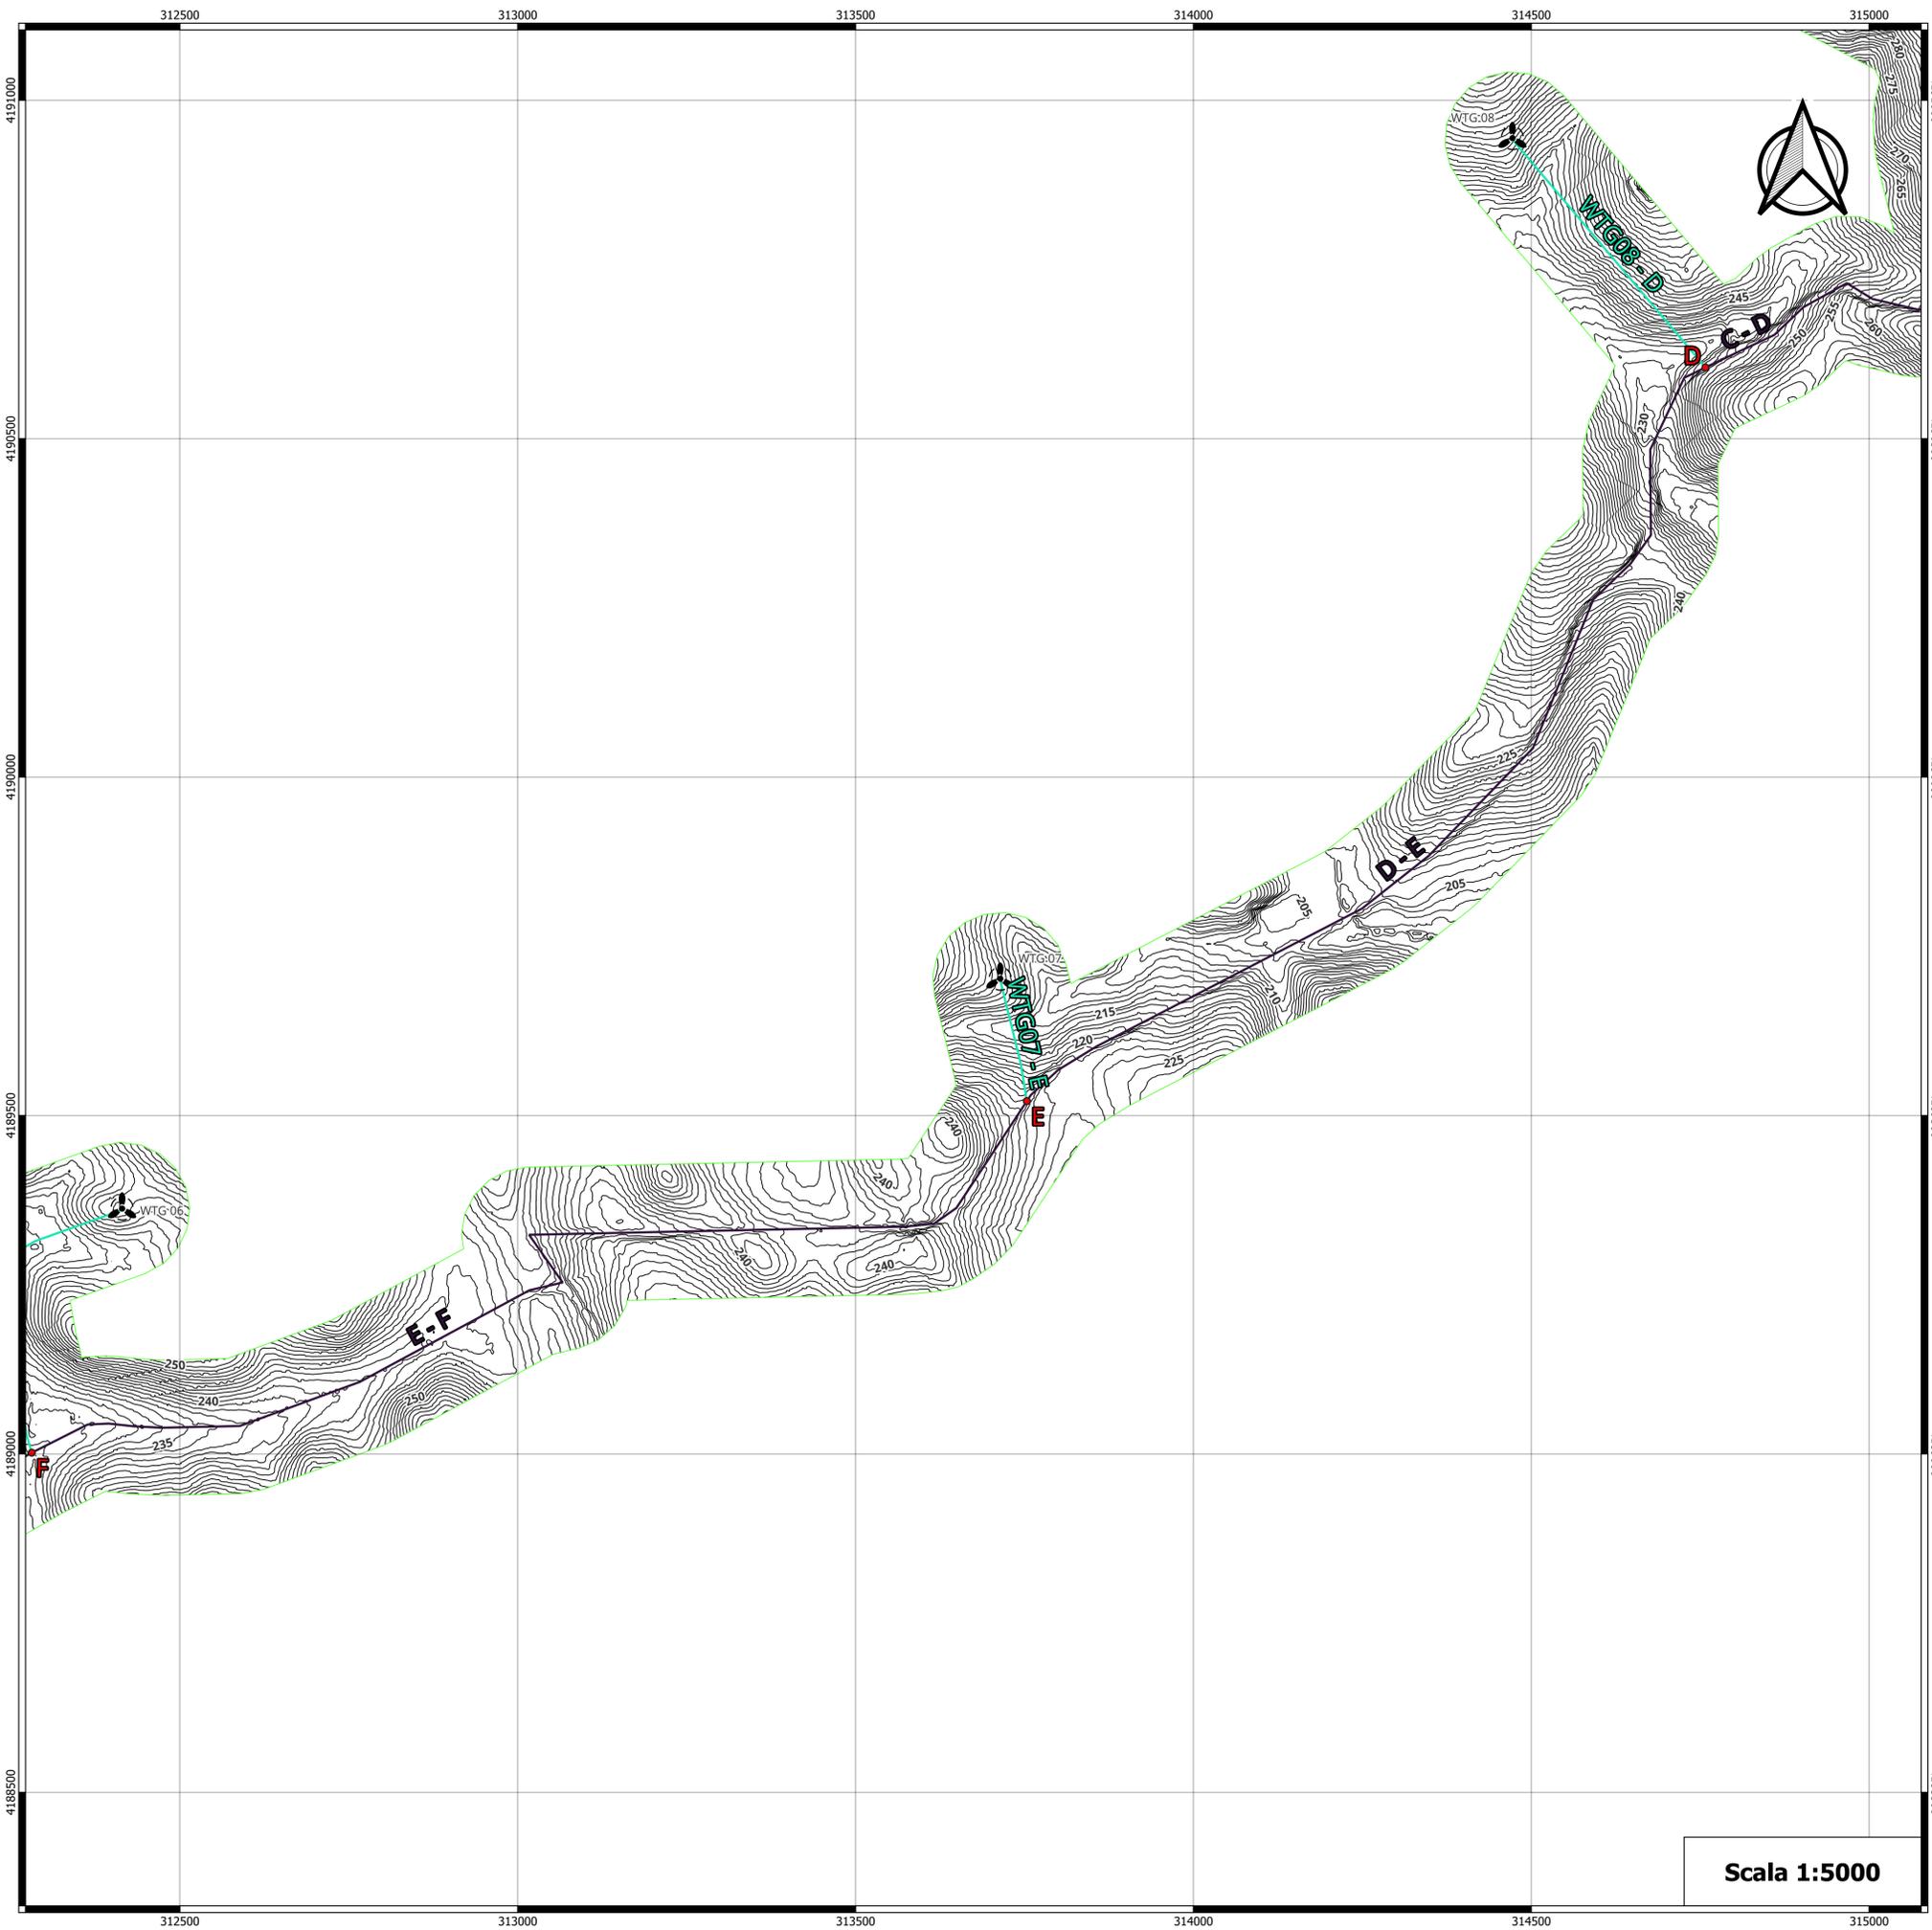

LEGENDA

- Aerogeneratori
- Vertice di inizio/fine tratto
- Buffer di 100 m dal cavidotto
- Curve di livello
- Tipico sezione cavidotto
- Tipico 1
- Tipico 2

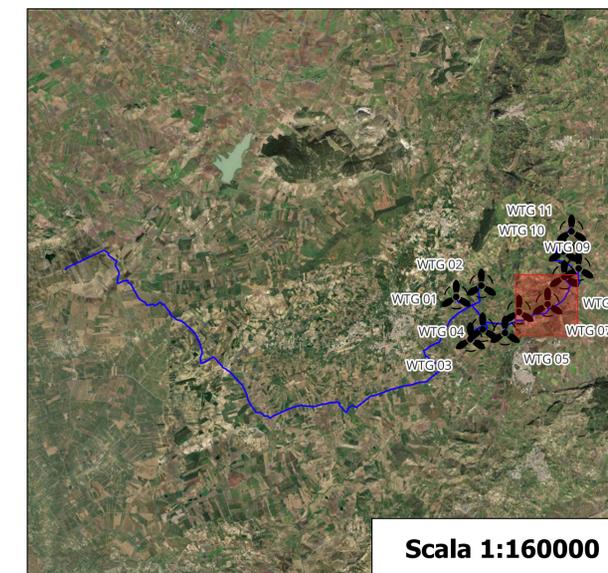

REGIONE SICILIA
PROVINCIA DI TRAPANI
COMUNE DI MARSALA
COMUNE DI SALEMI
COMUNE DI CALATAFIMI-SEGESTA

OGGETTO:
 Progetto di realizzazione di un parco eolico della potenza di 66 MW denominato "CE PARTANNA III" situato nei comuni di Marsala, Salemi e Calatafimi-Segesta provincia di Trapani (TP)

ELABORATO:
 PLANIMETRIA DEL TRACCIATO DEL CAVIDOTTO E SEZIONI TIPO

PROponente:

AEI WIND PROJECT V S.R.L.
 P.I. 16805261001
 Via Vincenzo Bellini, 22 00198 Roma

C.F. e n. iscriz. REG. IMPR.: 16805261001
 REA RM, 1678687
 PEC: aeewind.quinta@legalmail.it

PROGETTAZIONE:

Ing. Carmen Martone
 Iscr. n.1872
 Ordine Ingegneri Potenza
 C.F. MRTCAN73D56H703E

EGM PROJECT


Geol. Raffaele Nardone
 Iscr. n. 243
 Ordine Geologi Basilicata
 C.F. NRDRFL71H04A509H

EGM PROJECT S.R.L.
 VIA VERRASTRO 15/A
 85100- POTENZA (PZ)
 P.IVA 02094310766
 REA PZ-206983

Livello prog.	Cat. opera	N° prog.elaborato	Tipo elaborato	N° foglio/Tot fogli	Nome file	Scala
PD	I.E.	34.b	D		PRJ_PD_34_PLANIM_CAVIDOT_SEZ_TPO	1:5000/160000


REV.	DATA	DESCRIZIONE	ESEGUITO	VERIFICATO	APPROVATO
00	APRILE 2023	Emissione			

Scala 1:5000

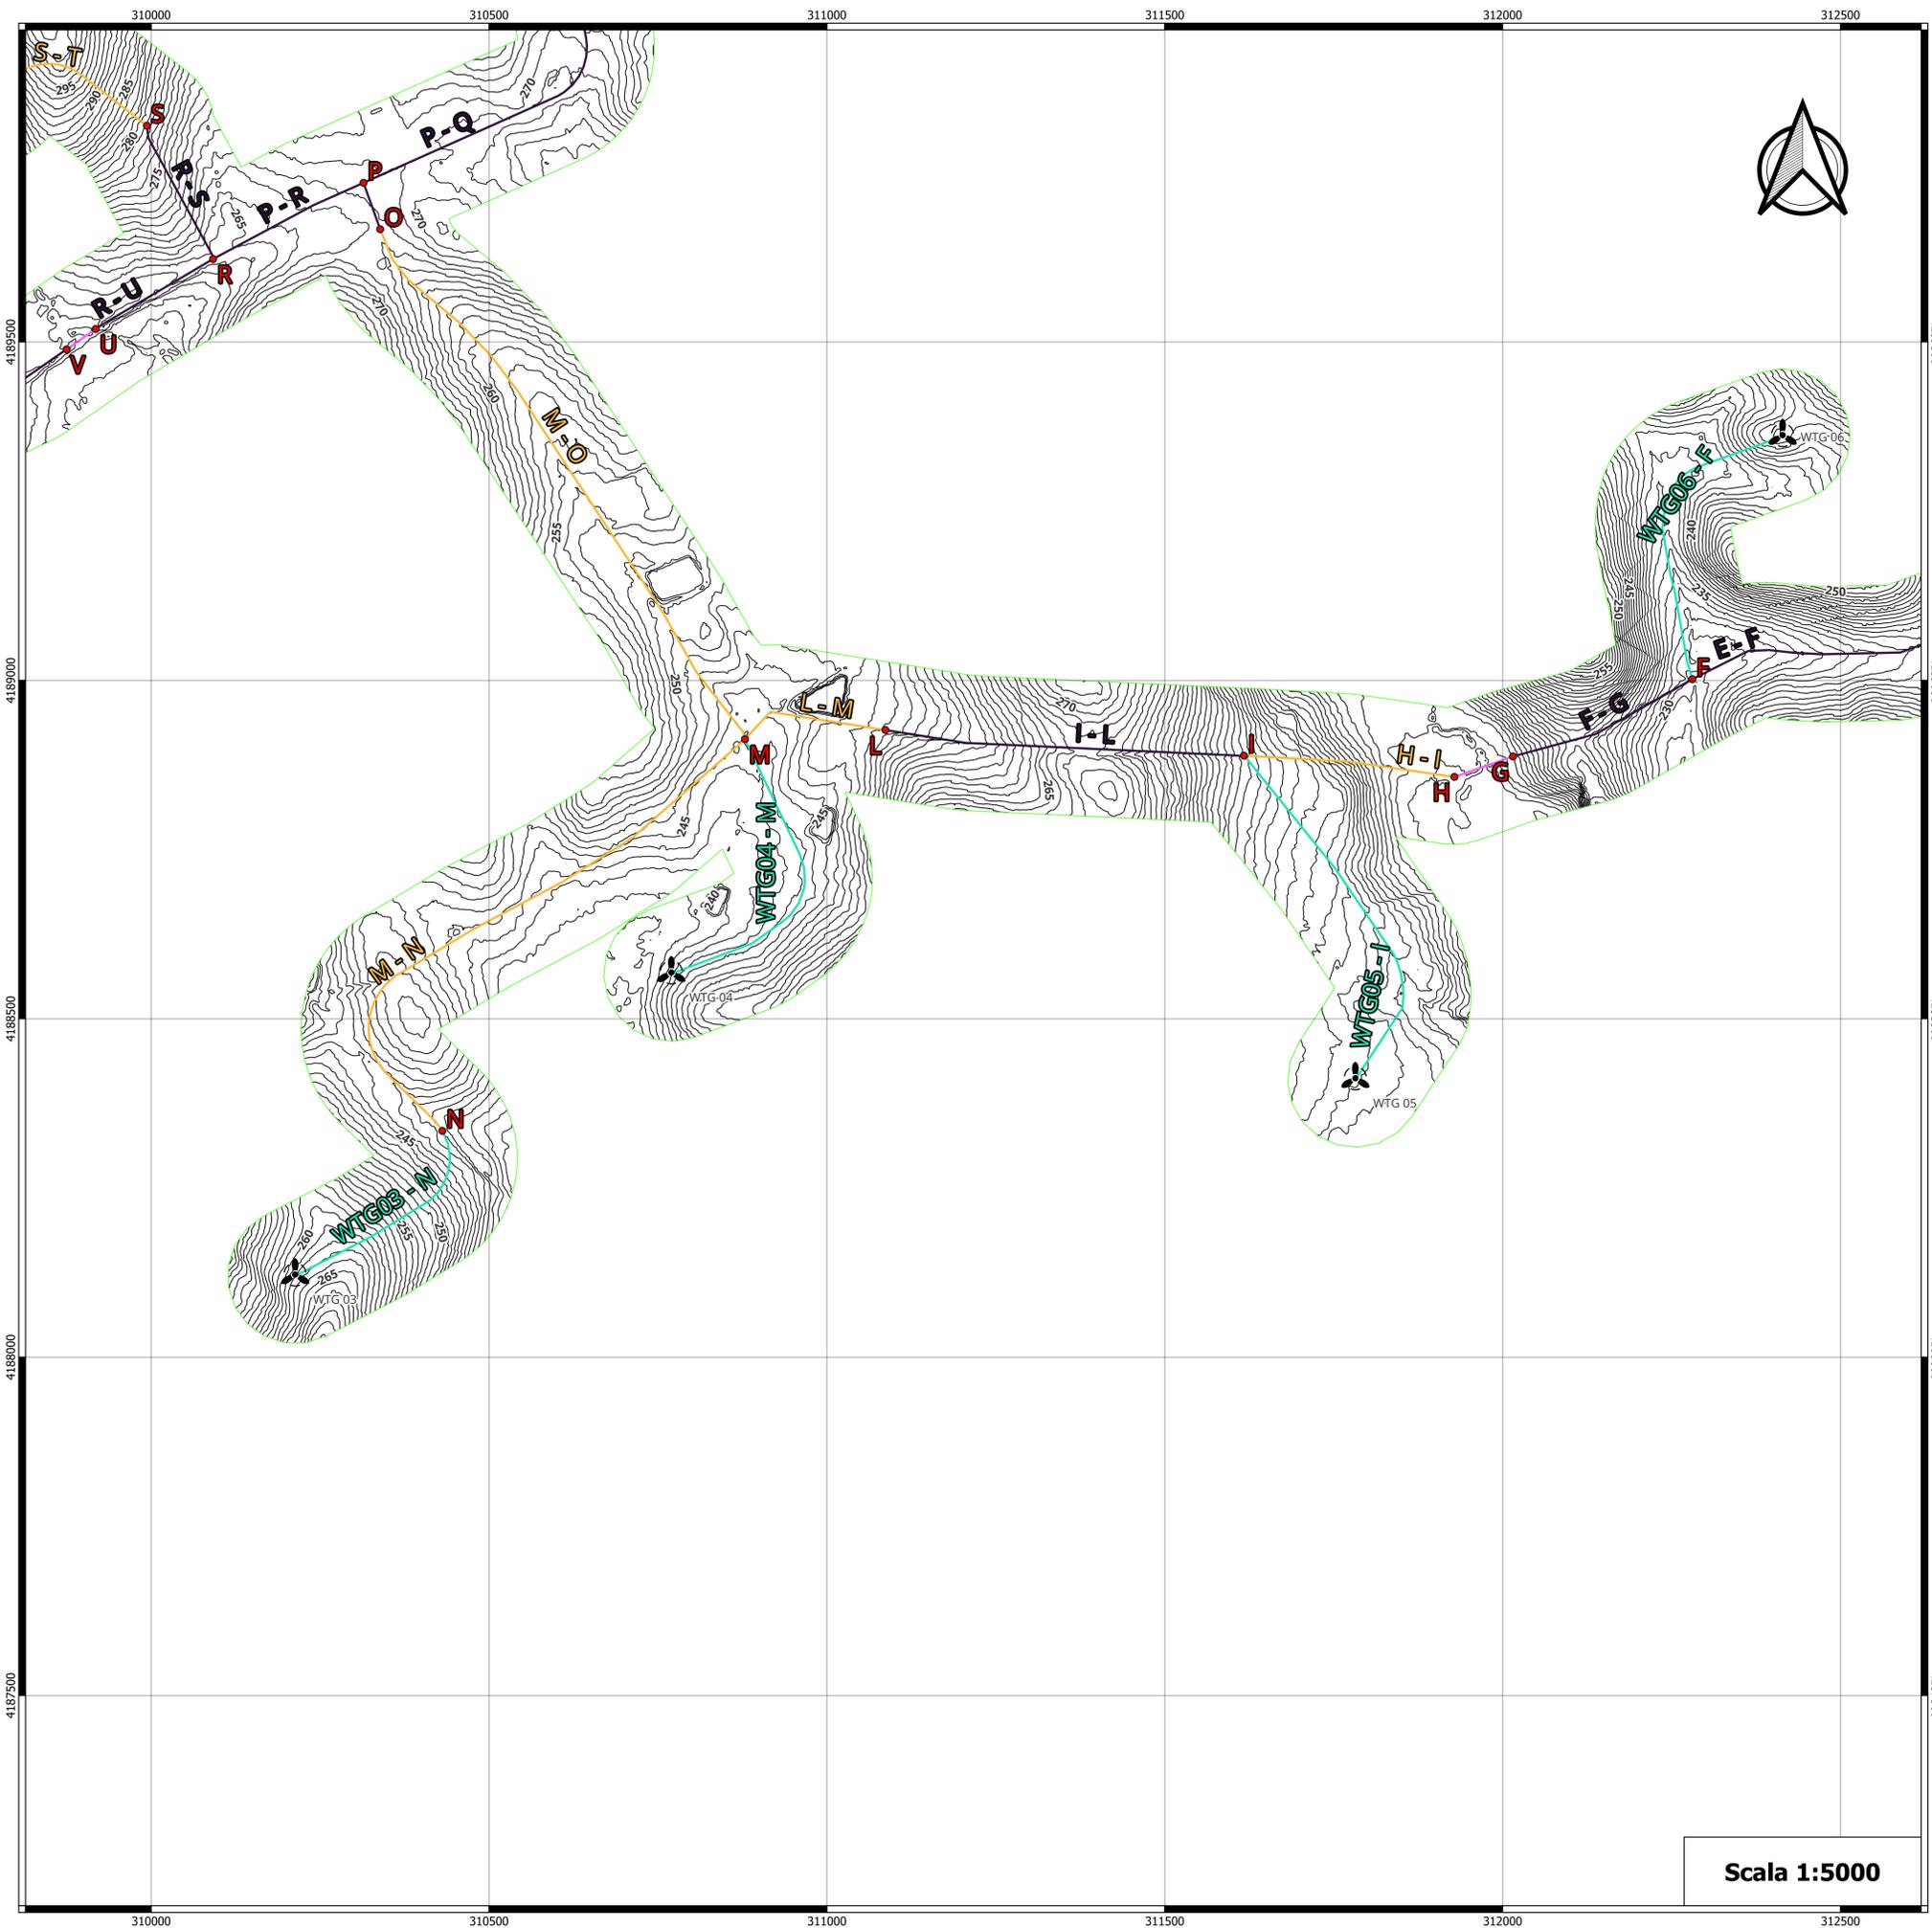

LEGENDA

- Aerogeneratori
- Vertice di inizio/fine tratto
- Buffer di 100 m dal cavidotto
- Curve di livello
- Tipico 1
- Tipico 2
- Tipico 3
- TOC
- Tipicoo sezione cavidotto

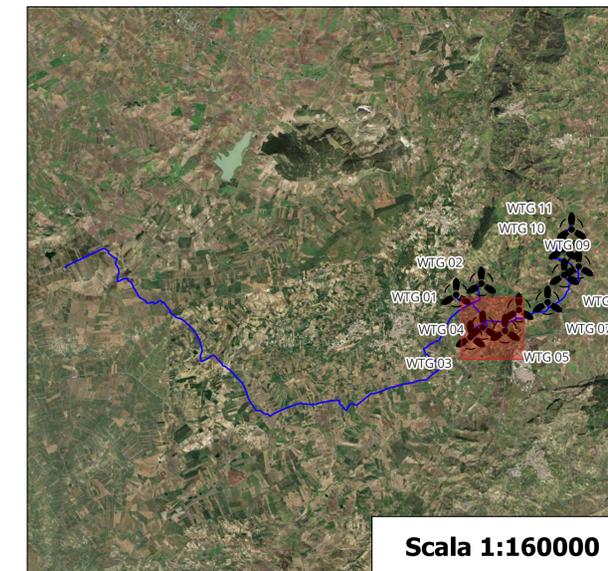







OGGETTO:
 Progetto di realizzazione di un parco eolico della potenza di 66 MW denominato
 "CE PARTANNA III"
 situato nei comuni di Marsala, Salemi e Calatafimi-Segesta
 provincia di Trapani (TP)

ELABORATO:
 PLANIMETRIA DEL TRACCIATO DEL CAVIDOTTO
 E SEZIONI TIPO



PROPRONTE:



AEI WIND PROJECT V S.R.L.
 P.I. 16805261001
 Via Vincenzo Bellini,
 22 00198 Roma

C.F. e n. iscriz. REG. IMPR.: 16805261001
 REA: RM. 1676857
 PEC: aewind.quinta@legalmail.it

PROGETTAZIONE:

Ing. Carmen Martone
 Iscr. n. 1872
 Ordine Ingegneri Potenza
 C.F. MTCAN73D56H703E




EGM PROJECT S.R.L.
 VIA VERRASTRO 15/A
 85100- POTENZA (PZ)
 P.IVA 02094310766
 REA PZ-206983

Geol. Raffaele Nardone
 Iscr. n. 243
 Ordine Geologi Basilicata
 C.F. NRDRL71H04A509H

Livello prog.	Cat. opera	N° prog.elaborato	Tipo elaborato	N° foglio/Tot fogli	Nome file	Scala
PD	I.E.	34.c	D		PRY_PD_34_PLANNI_CAVIDOTTI_SEZ_TIP0	1:5000/160000


REV.	DATA	DESCRIZIONE	ESEGUITO	VERIFICATO	APPROVATO
00	APRILE 2023	Emissione		Ing. Carmen Martone EGM PROJECT	Ing. Carmen Martone EGM PROJECT

Scala 1:5000

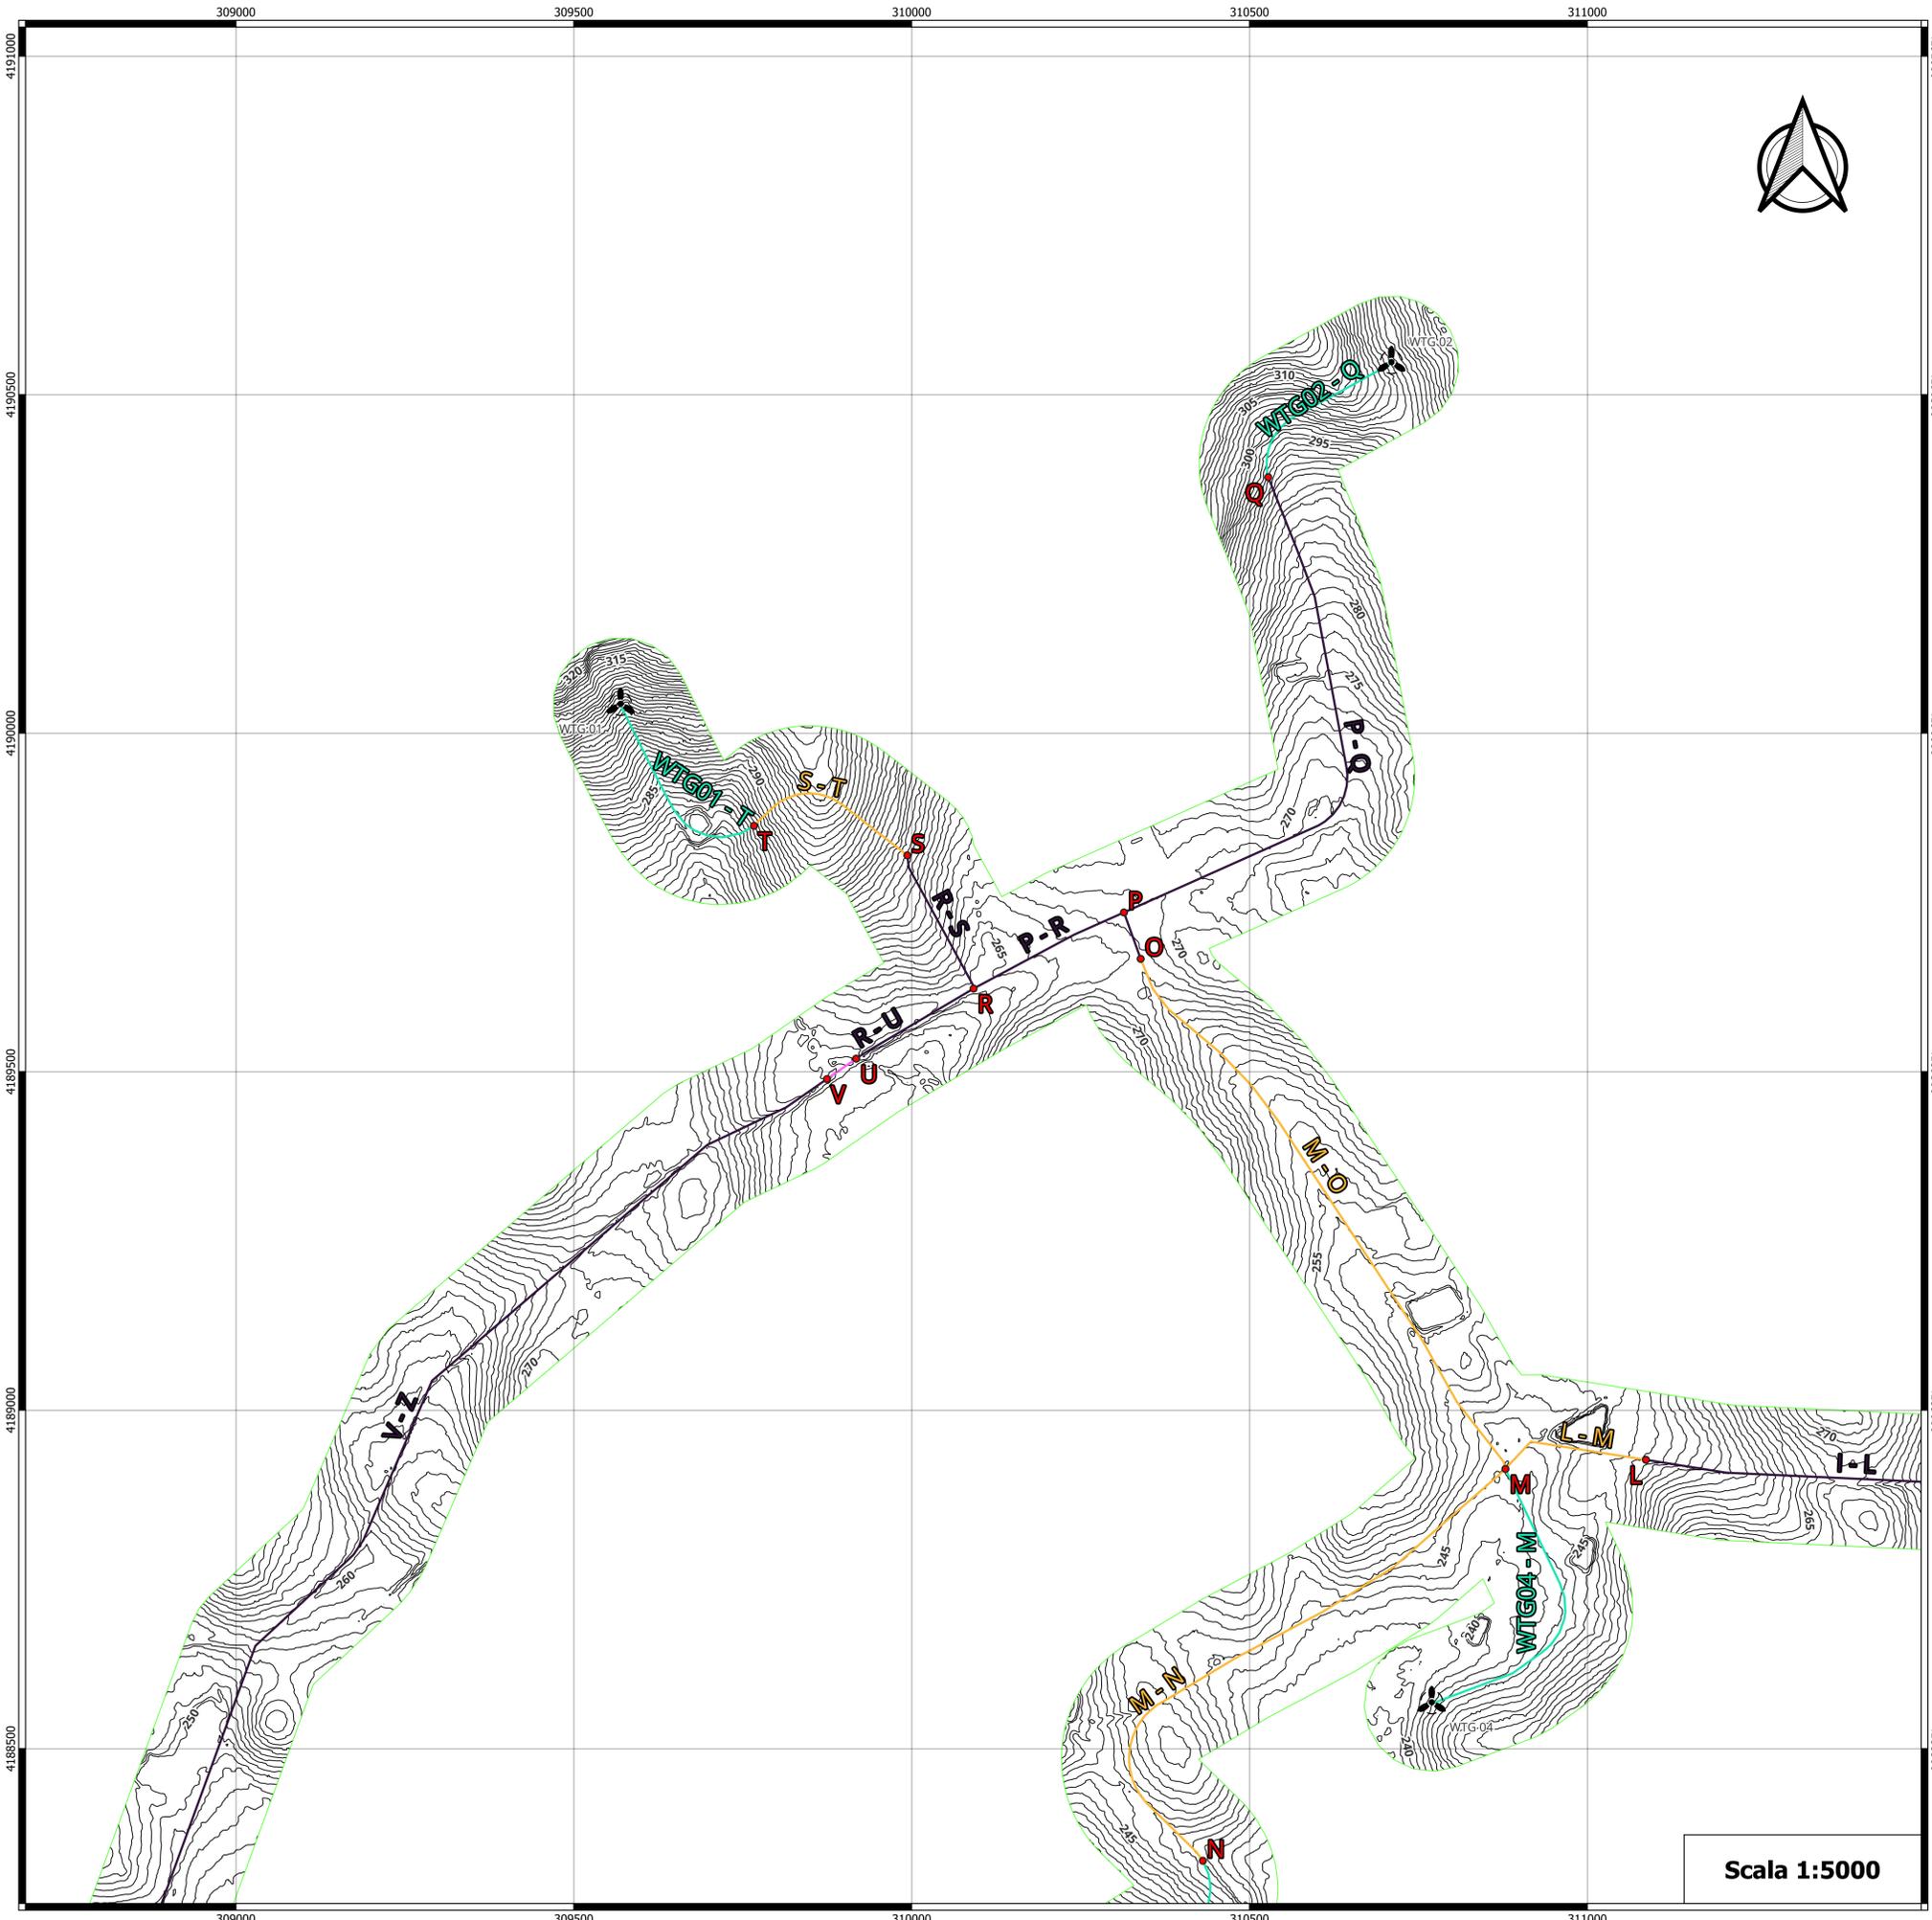

LEGENDA

- Aerogeneratori
- Vertice di inizio/fine tratto
- Buffer di 100 m dal cavidotto
- Curve di livello
- Tipico sezione cavidotto
- Tipico 1
- Tipico 2
- Tipico 3
- TOC

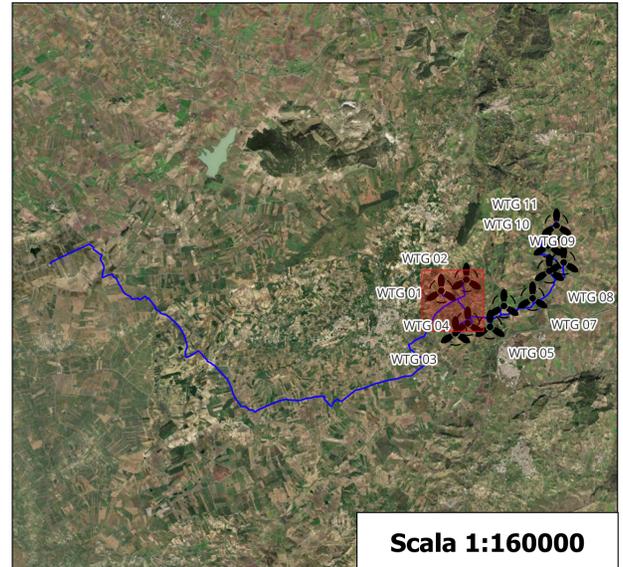







OGGETTO:
 Progetto di realizzazione di un parco eolico della potenza di 66 MW denominato
 "CE PARTANNA III"
 situato nei comuni di Marsala, Salemi e Calatafimi-Segesta
 provincia di Trapani (TP)

ELABORATO:
 PLANIMETRIA DEL TRACCIATO DEL CAVIDOTTO
 E SEZIONI TIPO



PROPRONTE:



AEI WIND PROJECT V S.R.L.
 P.I. 16805261001
 Via Vincenzo Bellini,
 22 00198 Roma

C.F. e n. iscriz. REG. IMPR.: 16805261001
 REA: RM_1676957
 PEC: aeewind.quinta@legalmail.it

PROGETTAZIONE:

Ing. Carmen Martone
 Iscr. n.1872
 Ordine Ingegneri Potenza
 C.F. NRTCAN73D56H703E


Geol. Raffaele Nardone
 Iscr. n. 243
 Ordine Geologi Basilicata
 C.F. NRDRFL71H04A509H



EGM PROJECT S.R.L.
 VIA VERRASTRO 15/A
 85100- POTENZA (PZ)
 P.IVA 02094310766
 REA PZ-206983


Livello prog.	Cat. opera	N° prog.elaborato	Tipo elaborato	N° foglio/Tot fogli	Nome file	Scala
PD	I.E.	34.d		D	PRG_PD_34_PLANIM_CAVIDOTT_SEZ_TIP0	1:5000/160000

REV.	DATA	DESCRIZIONE	ESEGUITO	VERIFICATO	APPROVATO
00	APRILE 2023	Emissione		 Ing. Carmen Martone EGM PROJECT	 Geol. Raffaele Nardone EGM PROJECT

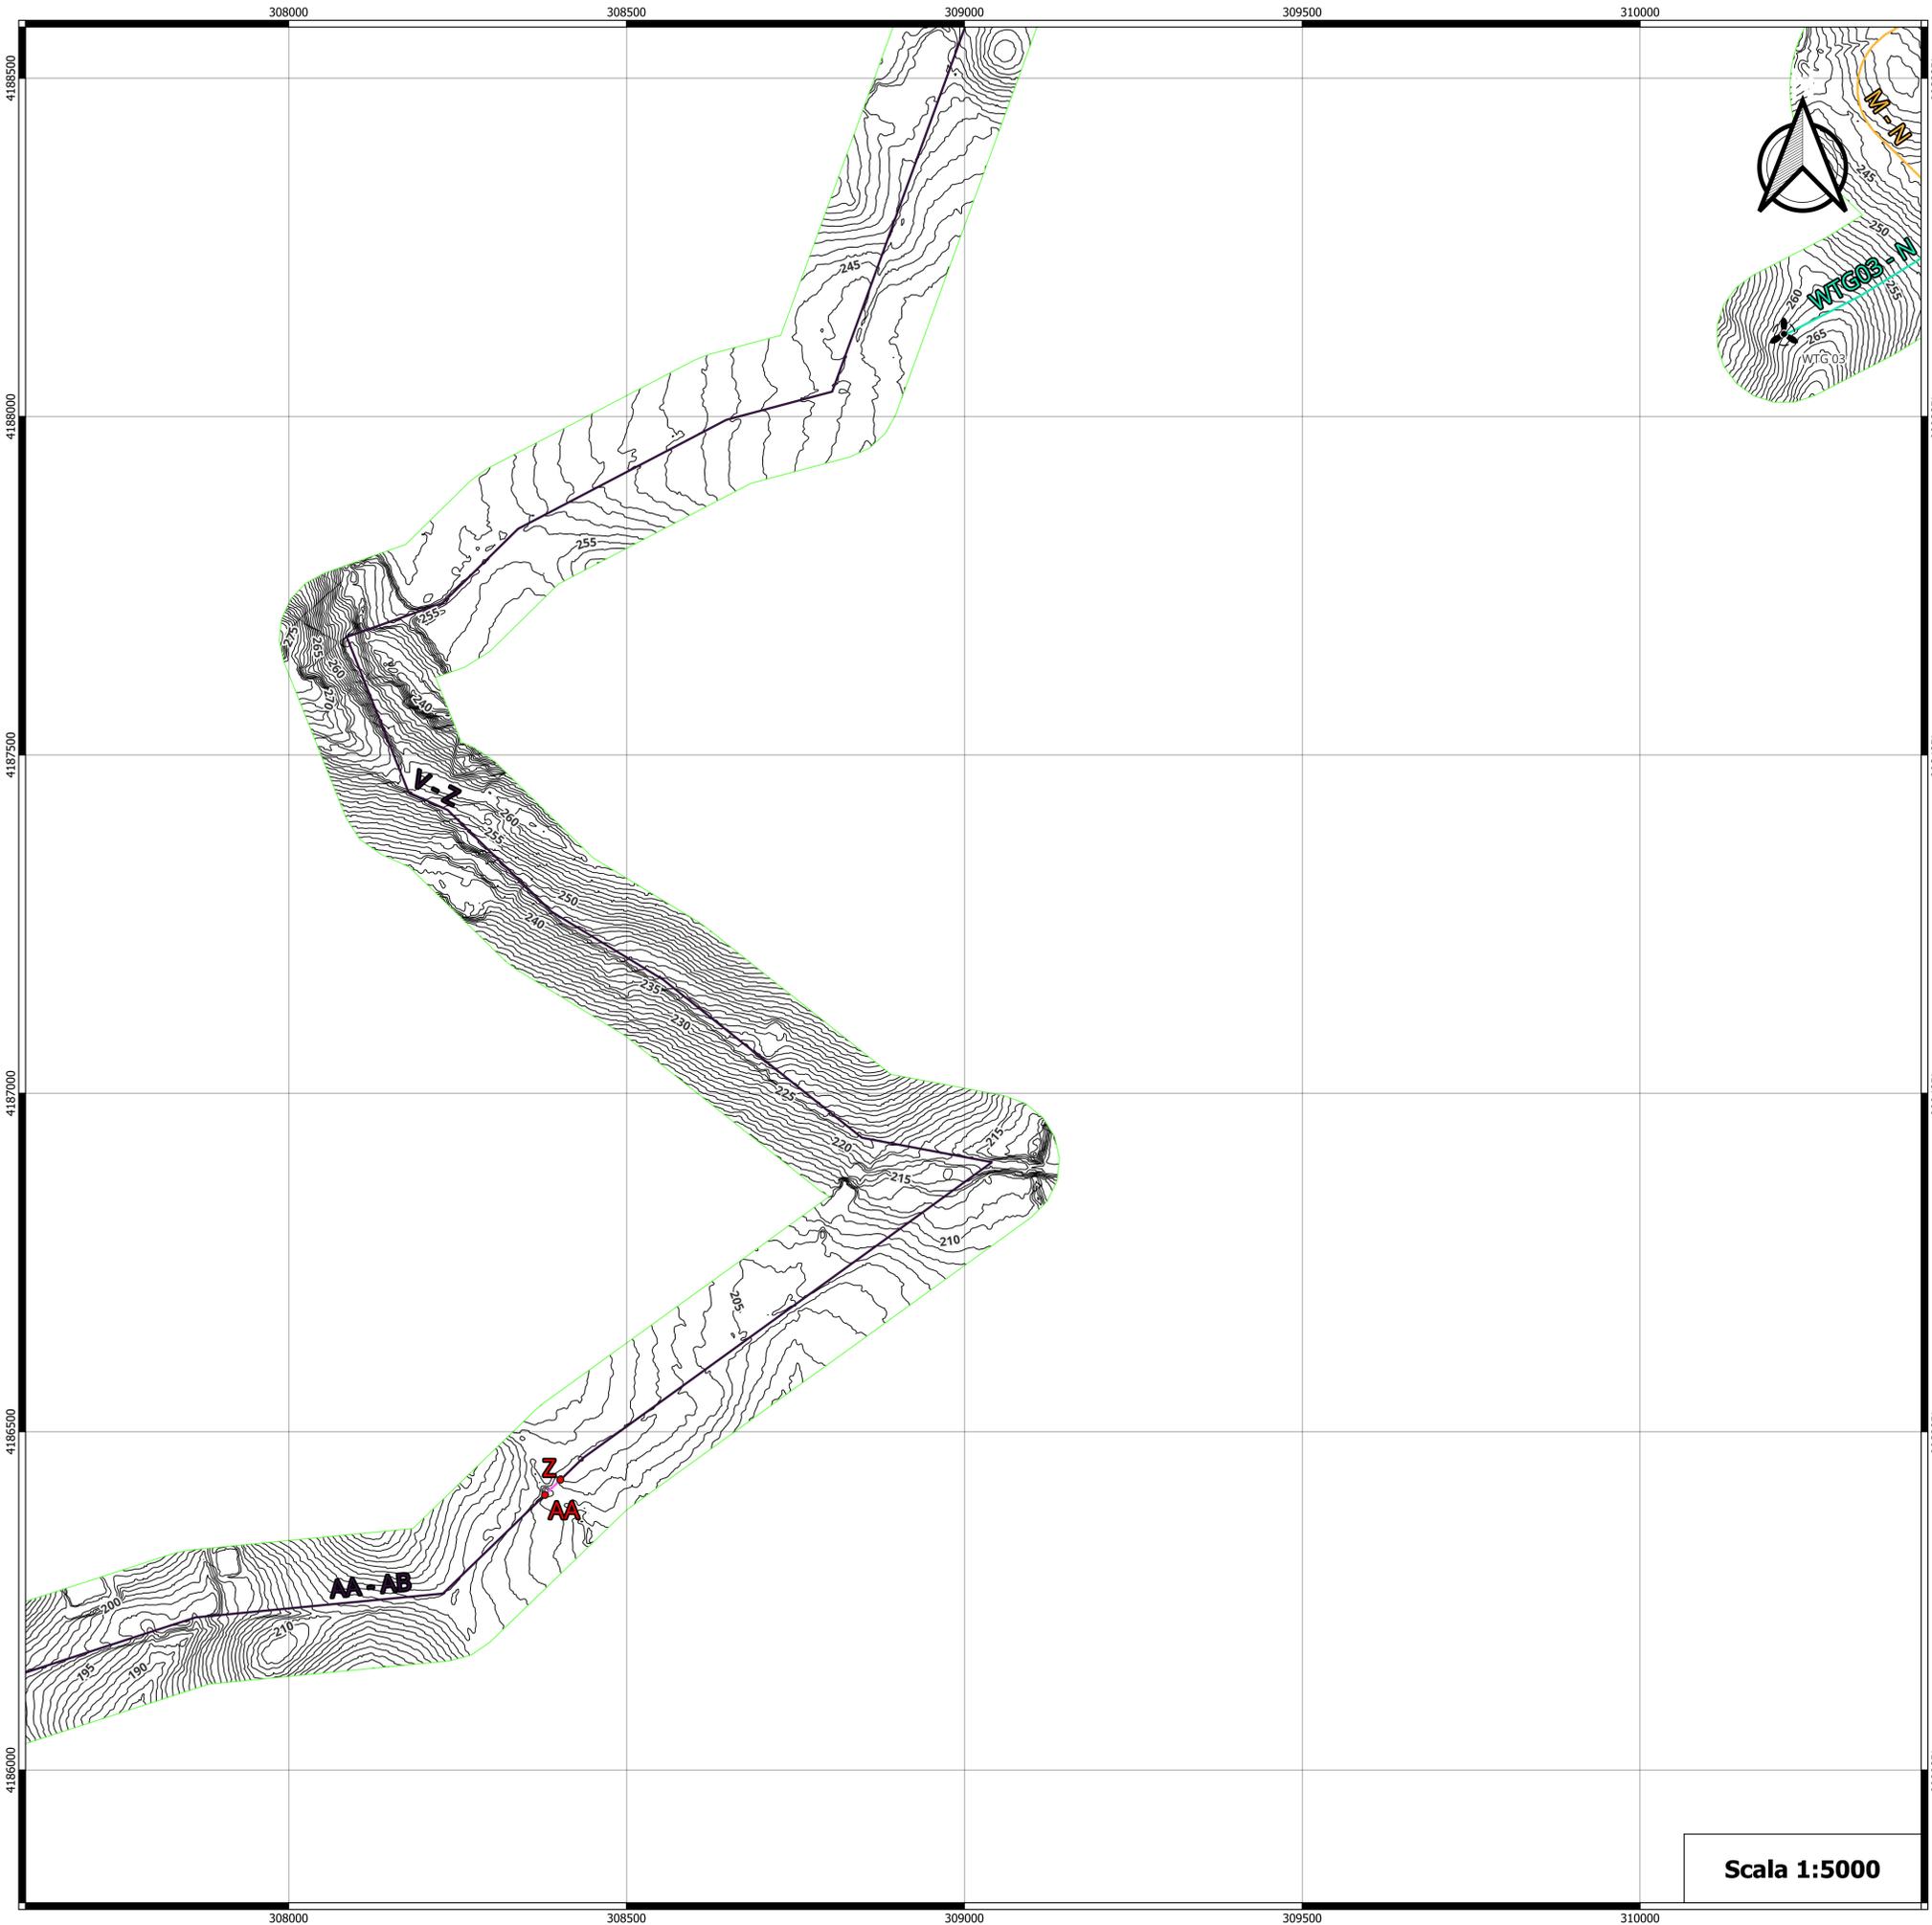

LEGENDA

-  Aerogeneratori
-  Vertice di inizio/fine tratto
-  Buffer di 100 m dal cavidotto
-  Curve di livello
-  Tipico 1
-  Tipico 2
-  Tipico 3
-  TOC

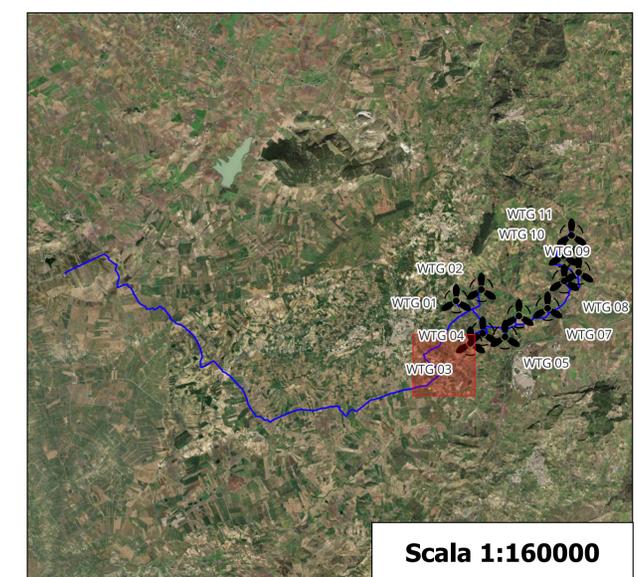







REGIONE SICILIA PROVINCIA DI TRAPANI COMUNE DI MARSALA COMUNE DI SALEMI COMUNE DI CALATAFIMI-SEGESTA

OGGETTO:
 Progetto di realizzazione di un parco eolico della potenza di 66 MW denominato "CE PARTANNA III" situato nei comuni di Marsala, Salemi e Calatafimi-Segesta provincia di Trapani (TP)

ELABORATO:
 PLANIMETRIA DEL TRACCIATO DEL CAVIDOTTO E SEZIONI TIPO



PROPRONTE:



AEI WIND PROJECT V S.R.L.
 P.I. 16805261001
 Via Vincenzo Bellini,
 22 00198 Roma

C.F. e n. iscriz. REG. IMPR.: 16805261001
 REA: RM_1676857
 PEC: aewind.quinta@legalmail.it

PROGETTAZIONE:

Ing. Carmen Martone
 Iscr. n. 1872
 Ordine Ingegneri Potenza
 C.F. NRTCAN73D56H703E



EGM PROJECT S.R.L.
 VIA VERRASTRO 15/A
 85100- POTENZA (PZ)
 P.IVA 02094310766
 REA PZ-206983

Geol. Raffaele Nardone
 Iscr. n. 243
 Ordine Geologi Basilicata
 C.F. NRDRFL71H04A509H

Livello prog.	Cat. opera	N° prog.elaborato	Tipo elaborato	N° foglio/Tot fogli	Nome file	Scala
PD	I.E.	34.e	D		PRT_PD_PLANN_CAVIDOT_SEZ_TIPO	1:5000/160000


REV.	DATA	DESCRIZIONE	ESEGUITO	VERIFICATO	APPROVATO
00	APRILE 2023	Emissione			

Scala 1:5000



LEGENDA

- Buffer di 100 m dal cavidotto
- Curve di livello
- Tipico sezione cavidotto
- Tipico 1

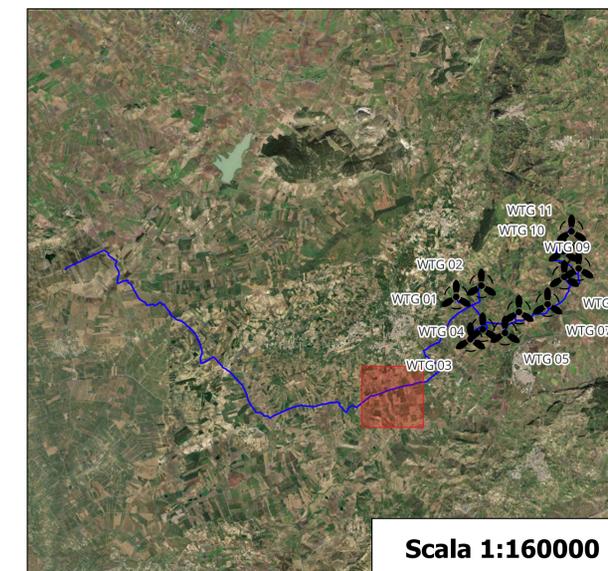







OGGETTO:
 Progetto di realizzazione di un parco eolico della potenza di 66 MW denominato
 "CE PARTANNA III"
 situato nei comuni di Marsala, Salemi e Calatafimi-Segesta
 provincia di Trapani (TP)

ELABORATO:
 PLANIMETRIA DEL TRACCIATO DEL CAVIDOTTO
 E SEZIONI TIPO



PROPRONTE:

AEI WIND PROJECT V S.R.L.
 P.I. 16895261001
 Via Vincenzo Bellini,
 22 00198 Roma

C.F. e n. iscriz. REG. IMPR.: 16805261001
 REA: RM_1676857
 PEC: aewind.quinta@legalmail.it

PROGETTAZIONE:

Ing. Carmen Martone
 Iscr. n. 1872
 Ordine Ingegneri Potenza
 C.F. NRTCAN73D56H703E

EGM PROJECT


Geom. Raffaele Nardone
 Iscr. n. 243
 Ordine Geologi Basilicata
 C.F. NRDRL71H04A509H

EGM PROJECT S.R.L.
 VIA VERRASTRO 15/A
 85100- POTENZA (PZ)
 P.IVA 02094310766
 REA PZ-206983

Livello prog.	Cat. opera	N° prog.elaborato	Tipo elaborato	N° foglio/Tot fogli	Nome file	Scala
PD	I.E.	34.f	D		PRT_PD_M_PLANIM_CAVIDOTT_SEZ_TPO	1:5000/160000

REV.	DATA	DESCRIZIONE	ESEGUITO	VERIFICATO	APPROVATO
00	APRILE 2023	Emissione			


Scala 1:5000

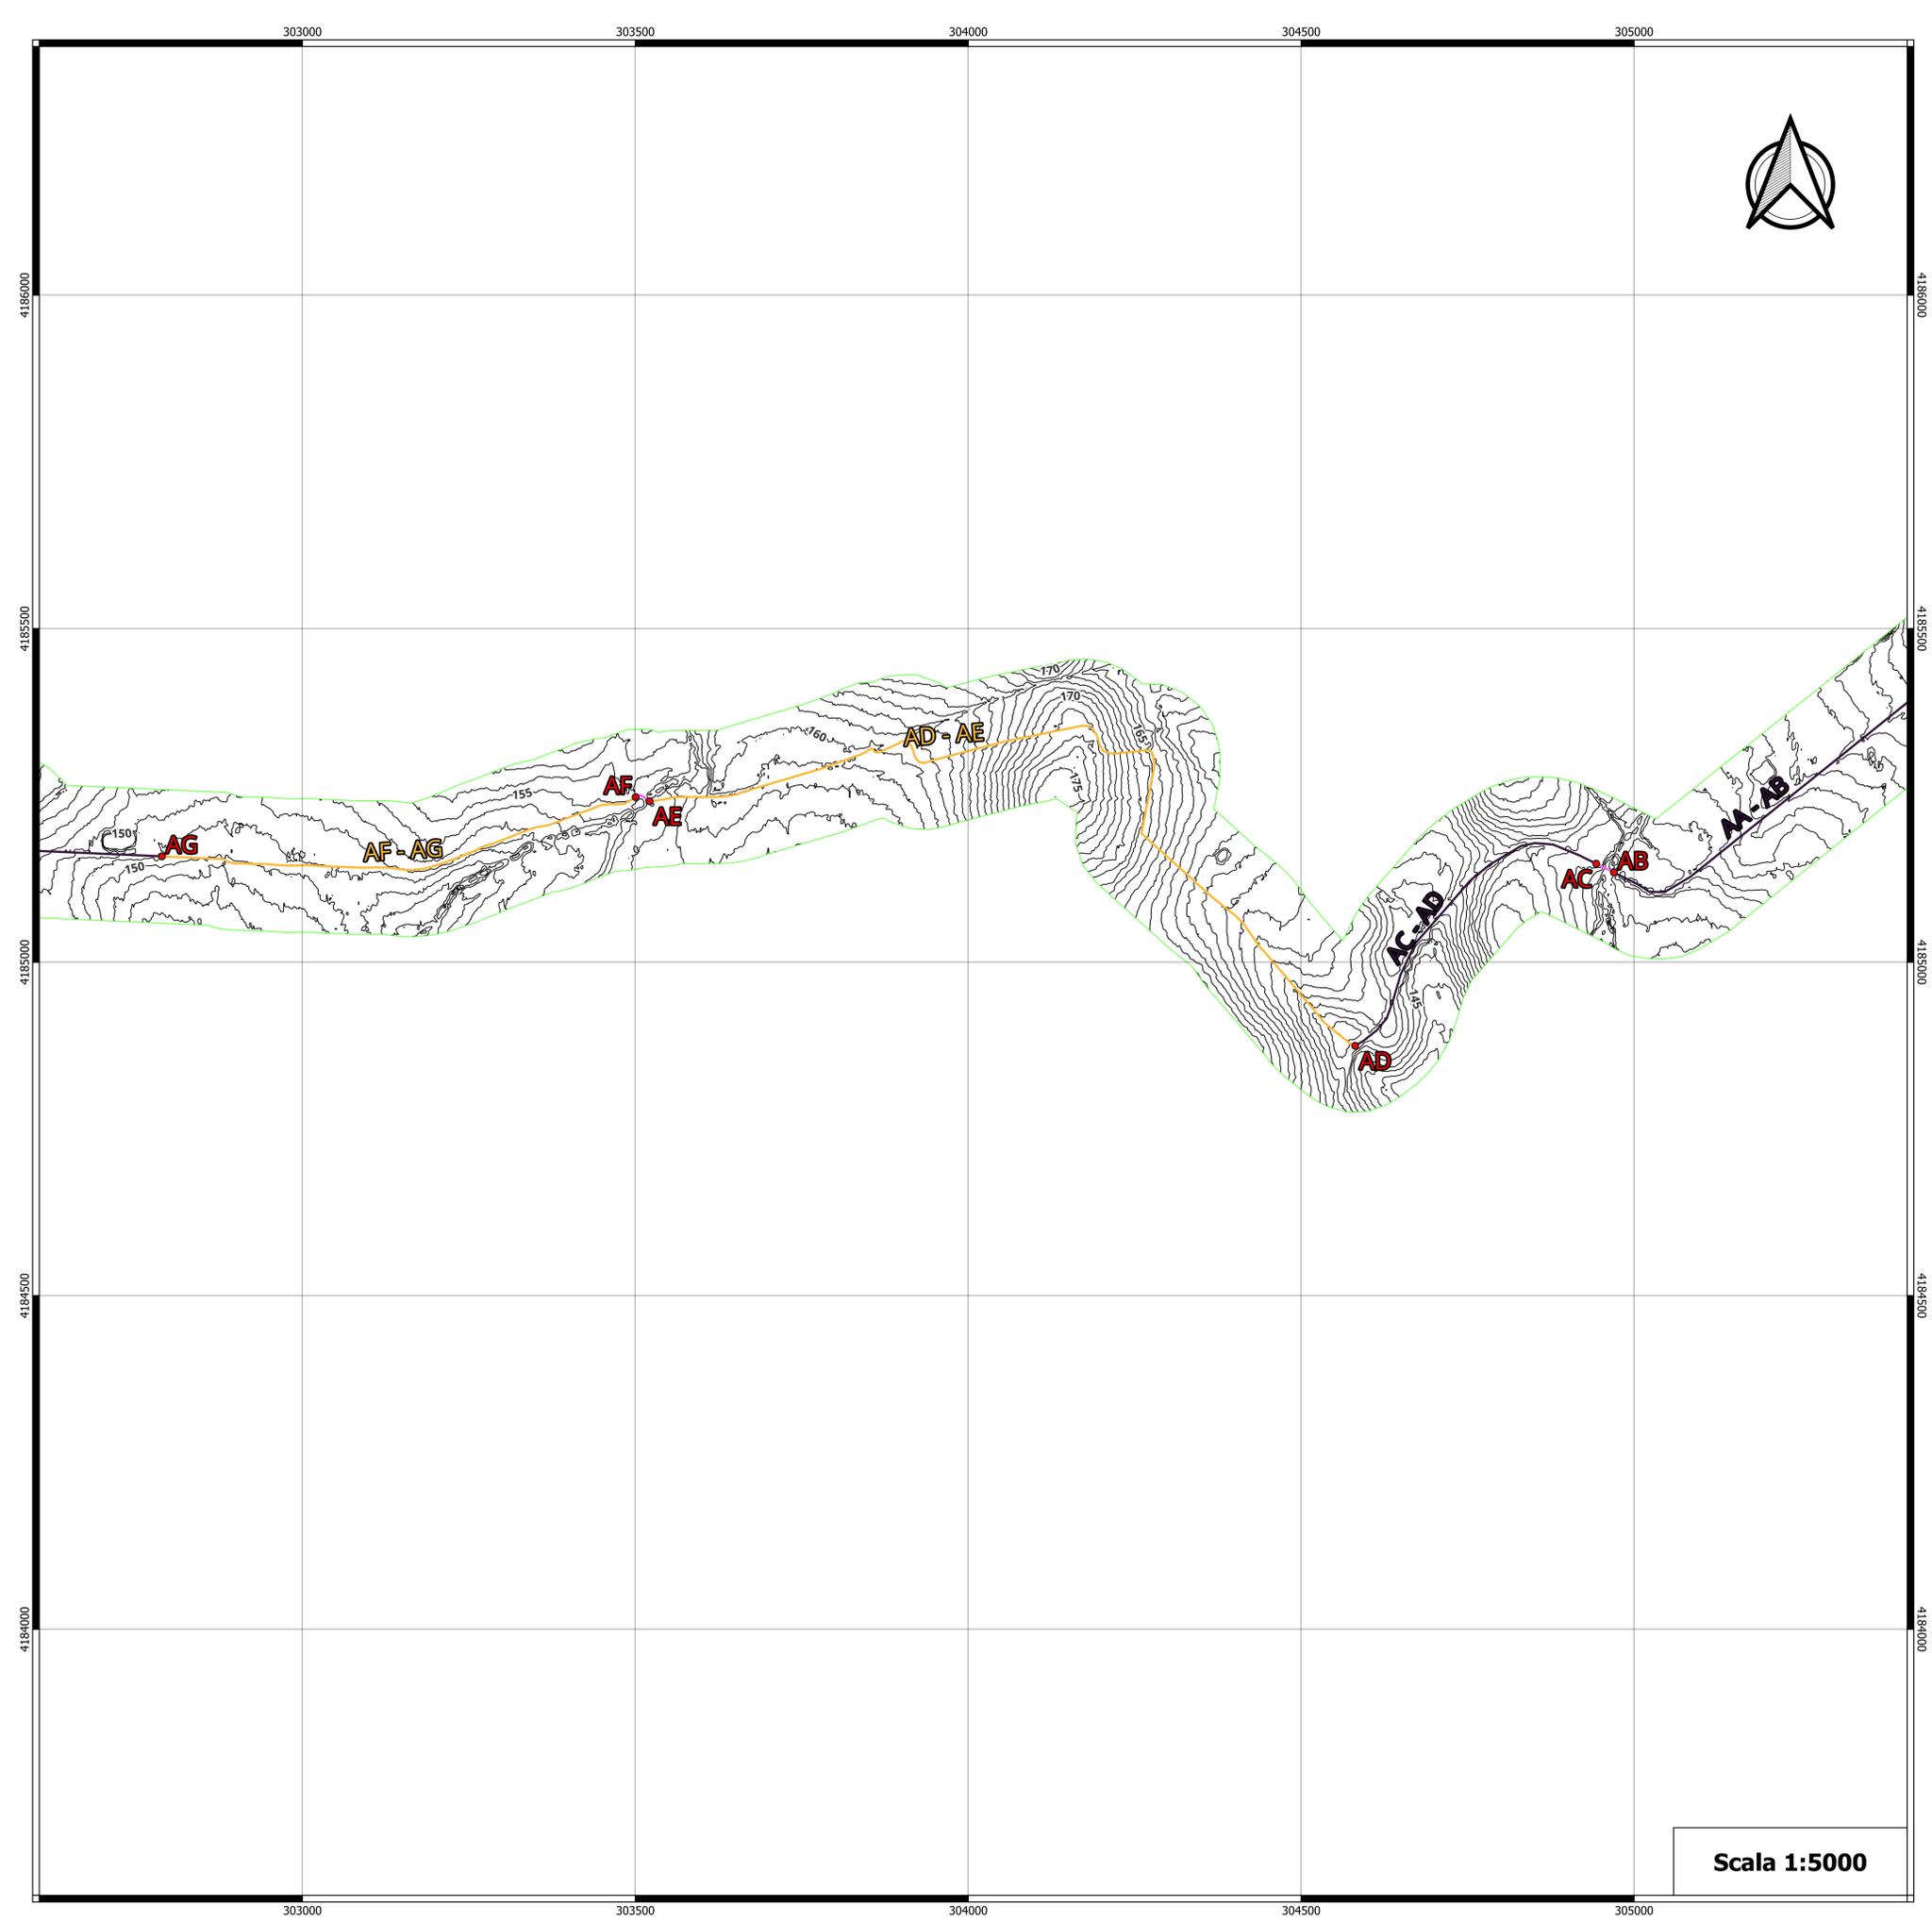

Scala 1:5000

LEGENDA

- Vertice di inizio/fine tratto
- Buffer di 100 m dal cavidotto
- Curve di livello
- Tipico sezione cavidotto
- Tipico 1
- Tipico 3
- TOC

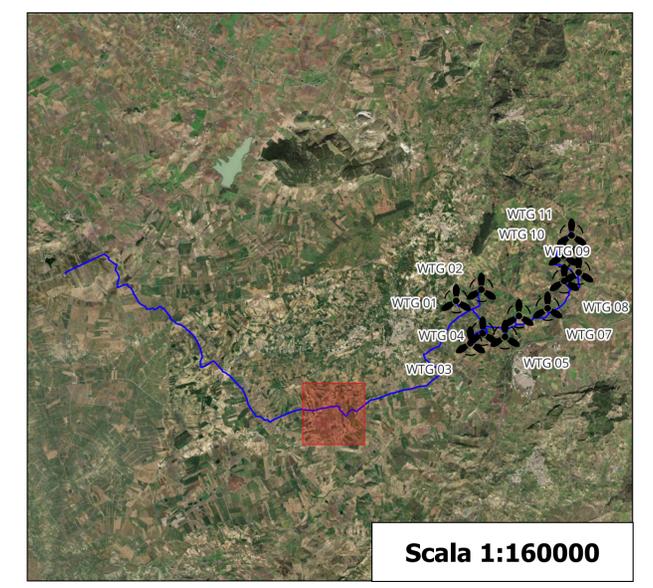

Scala 1:160000



OGGETTO:
 Progetto di realizzazione di un parco eolico della potenza di 66 MW denominato "CE PARTANNA III" situato nei comuni di Marsala, Salemi e Calatafimi-Segesta provincia di Trapani (TP)


ELABORATO:
 PLANIMETRIA DEL TRACCIATO DEL CAVIDOTTO E SEZIONI TIPO



<p>PROPRONTE:</p> <p>AEI WIND PROJECT V S.R.L. P.I. 16805261001 Via Vincenzo Bellini, 22 00198 Roma</p> <p>C.F. e n. iscriz. REG. IMPR.: 16805261001 REA: RM. 1676857 PEC: aewind.quinta@legalmail.it</p>	<p>PROGETTAZIONE:</p> <p>Ing. Carmen Martone Iscr. n. 1872 Ordine Ingegneri Potenza C.F. MRYCMN73D56H703E</p> <p>EGM PROJECT</p> <p>Geom. Raffaele Nardone Iscr. n. 243 Ordine Geologi Basilicata C.F. NRDRL71H04A509H</p> <p>EGM PROJECT S.R.L. VIA VERRASTRO 15/A 85100- POTENZA (PZ) P.IVA 02094310766 REA PZ-206983</p>
--	---


Livello prog.	Cat. opera	N° prog.elaborato	Tipo elaborato	N° foglio/Tot.fogli	Nome file	Scala
PD	I.E.	34.g	D		PRY_PD_34_PLANIM_CAVIDOT_SEZ_TPO	1:5000/160000

REV.	DATA	DESCRIZIONE	ESEGUITO	VERIFICATO	APPROVATO
00	APRILE 2023	Emissione			

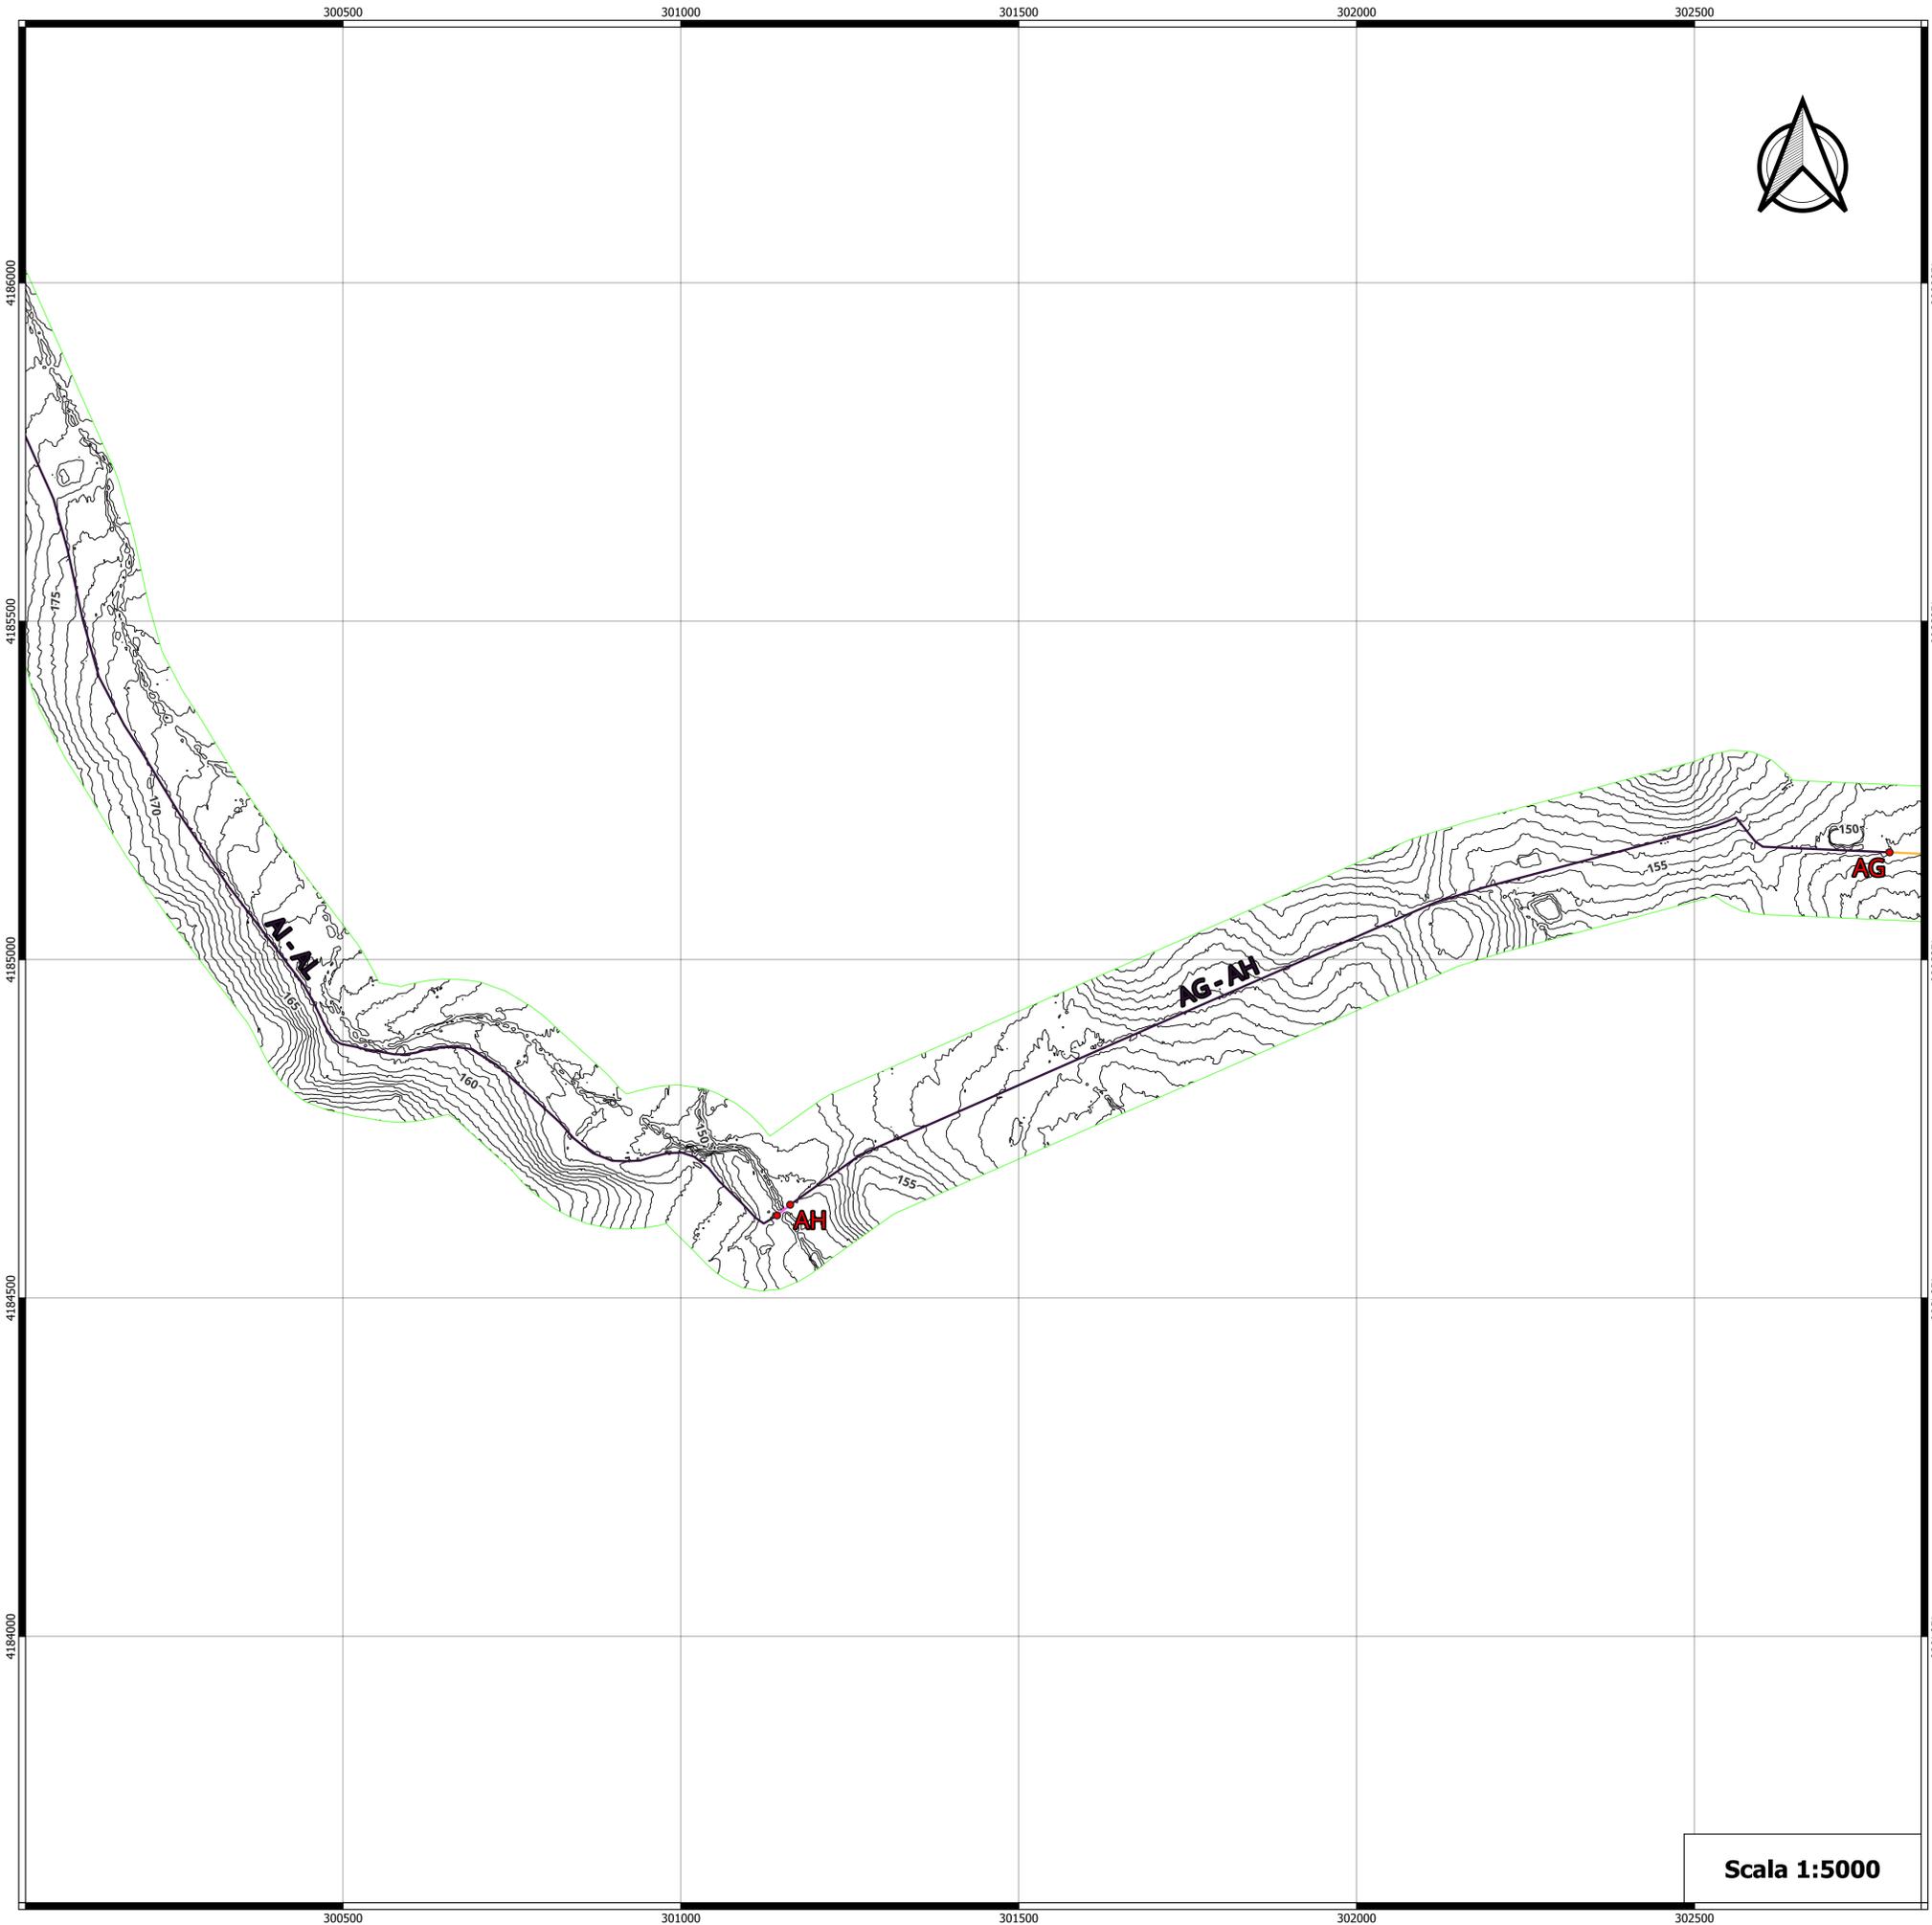

LEGENDA

- Vertice di inizio/fine tratto
- Buffer di 100 m dal cavidotto
- Curve di livello
- Tipico sezione cavidotto
- Tipico 1
- Tipico 3
- TOC

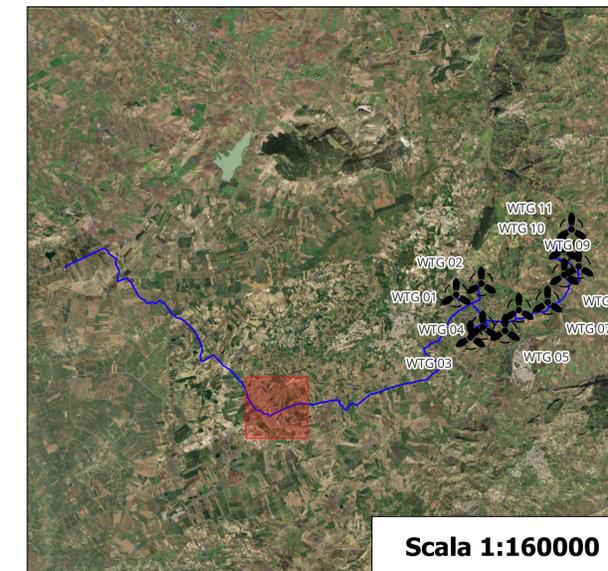







OGGETTO:
 Progetto di realizzazione di un parco eolico della potenza di 66 MW denominato
 "CE PARTANNA III"
 situato nei comuni di Marsala, Salemi e Calatafimi-Segesta
 provincia di Trapani (TP)

ELABORATO:
 PLANIMETRIA DEL TRACCIATO DEL CAVIDOTTO
 E SEZIONI TIPO



PROPONENTE:



AEI WIND PROJECT V S.R.L.
 P.I. 16805261001
 Via Vincenzo Bellini,
 22 00198 Roma

C.F. e n. iscriz. REG. IMPR.: 16805261001
 REA: RM_1676857
 PEC: aewind.quinta@legalmail.it

PROGETTAZIONE:

Ing. Carmen Martone
 Iscr. n.1872
 Ordine Ingegneri Potenza
 C.F. NRTCAN73D56H703E




EGM PROJECT S.R.L.
 VIA VERRASTRO 15/A
 85100- POTENZA (PZ)
 P.IVA 02094310766
 REA PZ-206983

Livello prog.	Cat. opera	N° prog.elaborato	Tipo elaborato	N° foglio/Tot fogli	Nome file	Scala
PD	I.E.	34.h	D		PRJ_PD_34_PLANIM_CAVIDOT_SEZ_TPO	1:5000/160000

REV.	DATA	DESCRIZIONE	ESEGUITO	VERIFICATO	APPROVATO
00	APRILE 2023	Emissione		Ing. Carmen Martone EGM PROJECT	Ing. Carmen Martone EGM PROJECT


Scala 1:5000

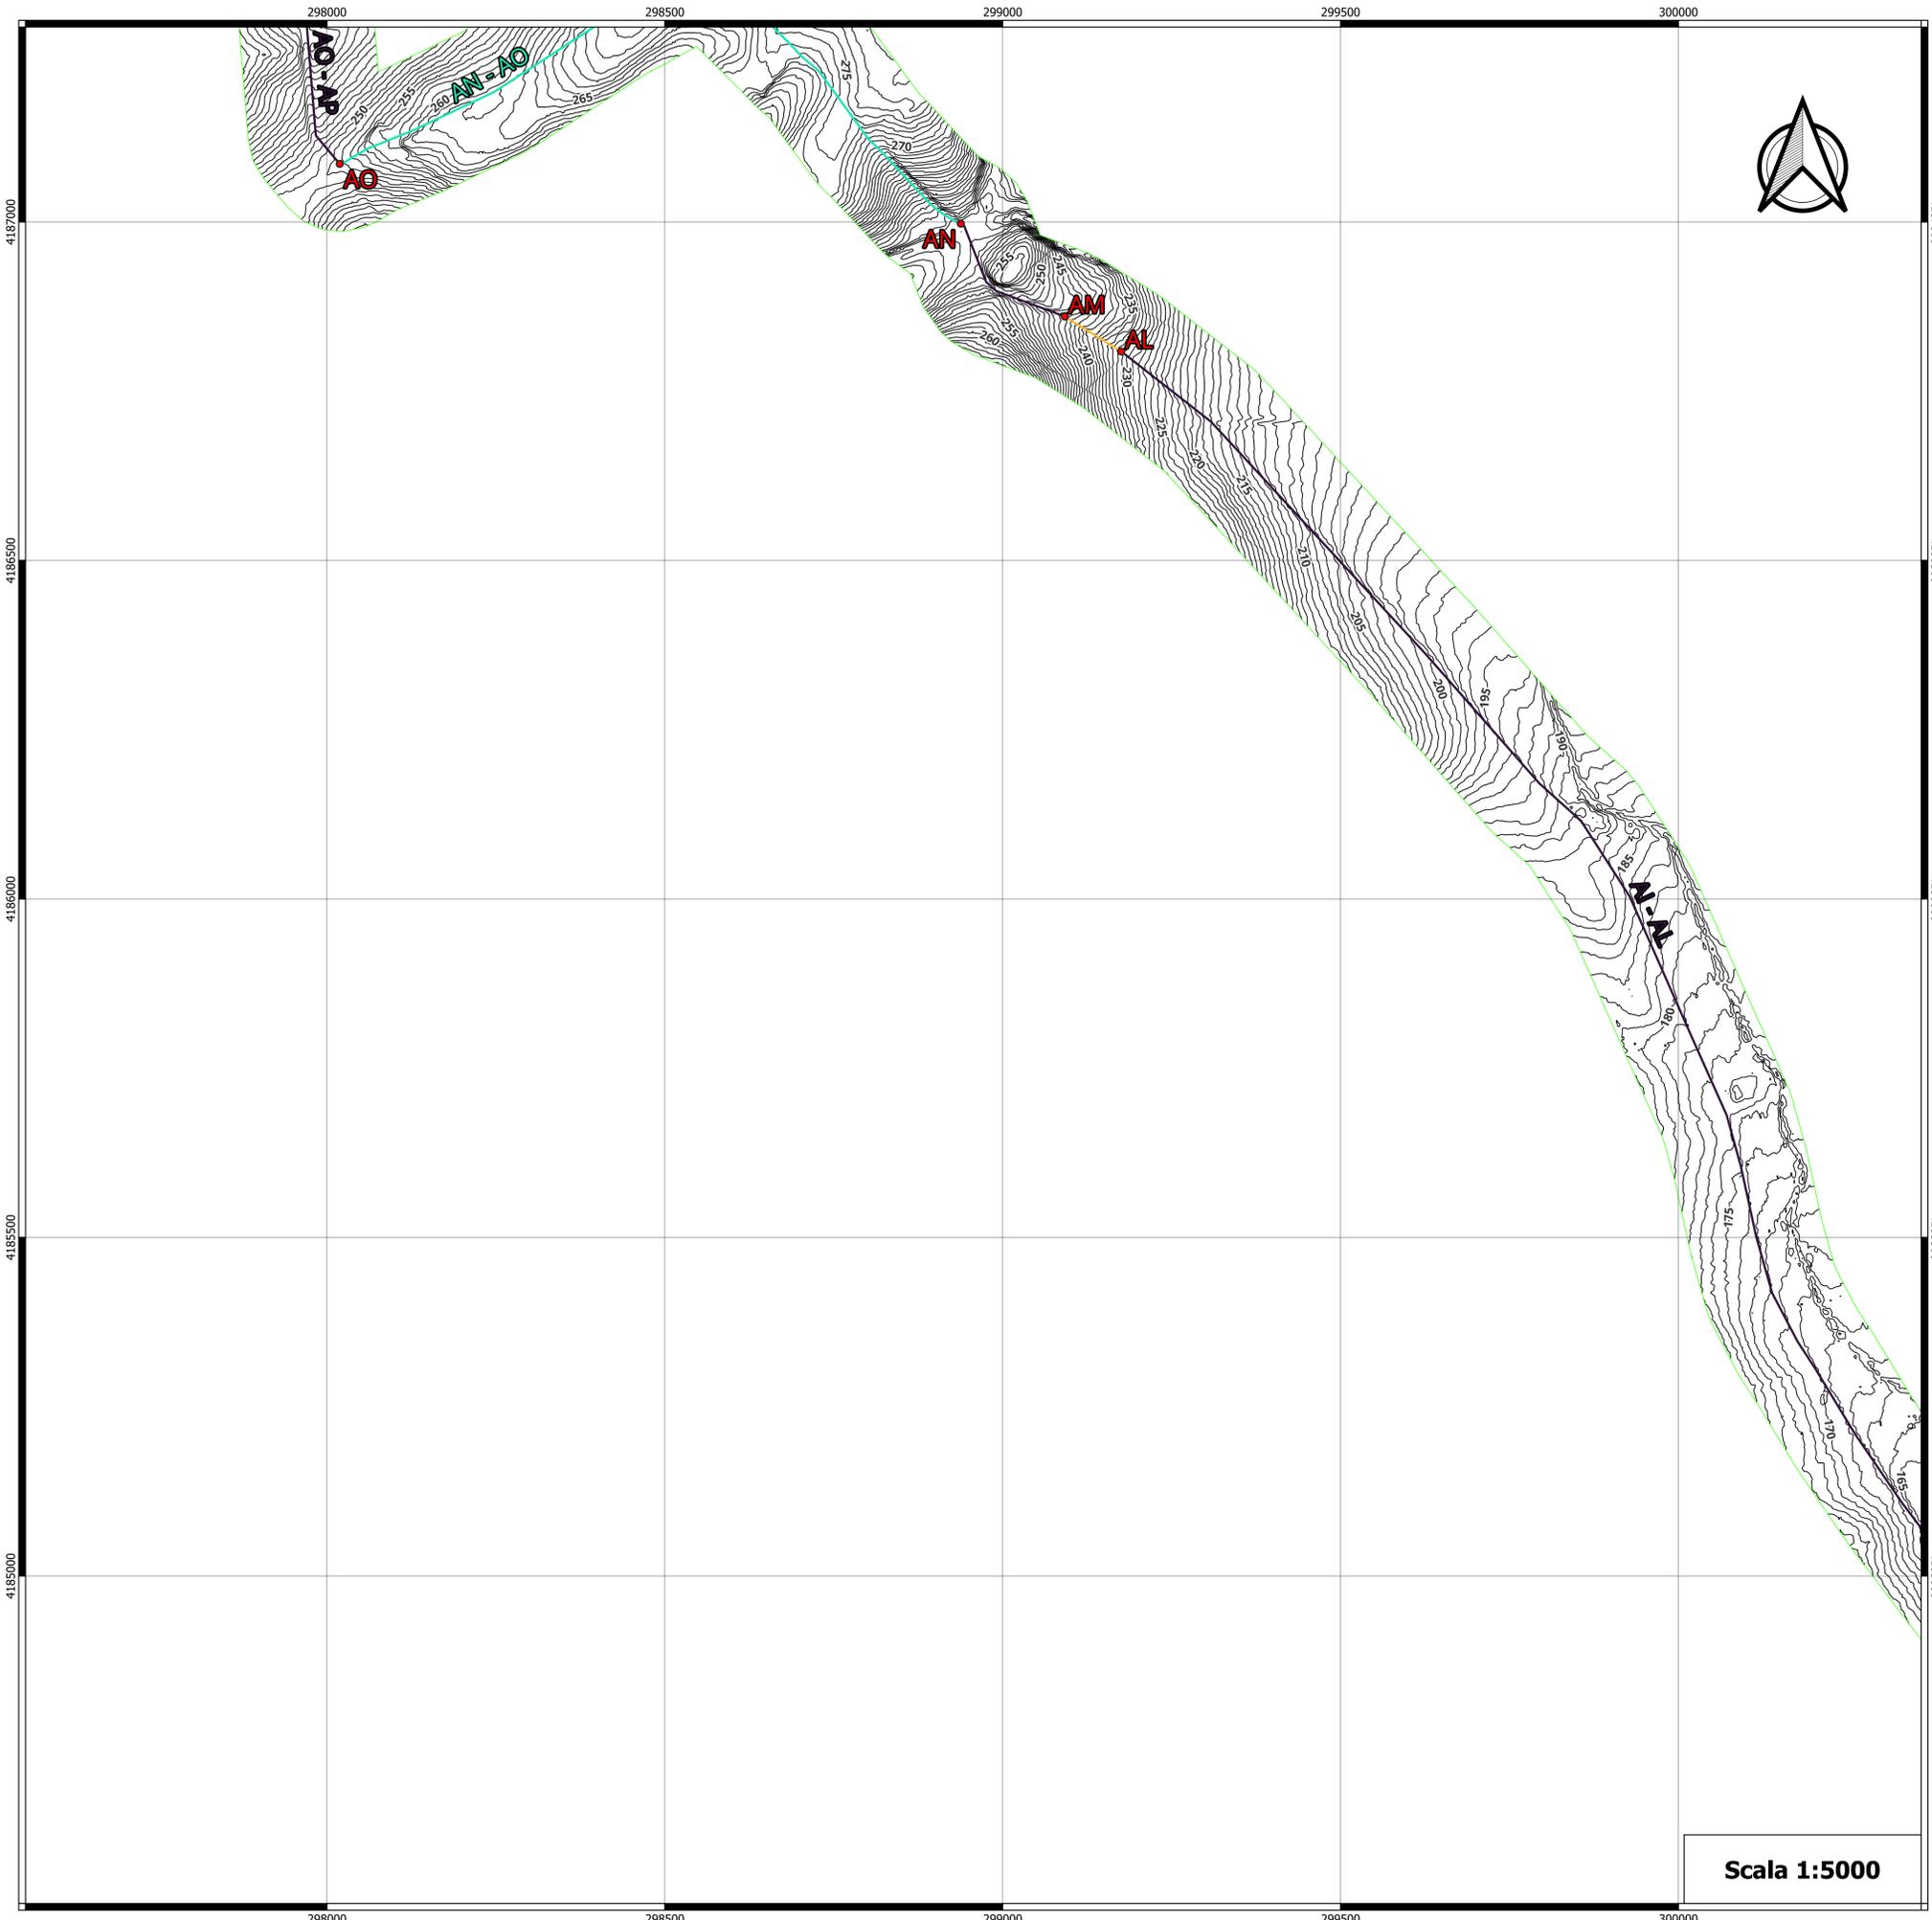

Scala 1:5000

LEGENDA

- Vertice di inizio/fine tratto
- Buffer di 100 m dal cavidotto
- Curve di livello
- Tipico sezione cavidotto
- Tipico 1
- Tipico 2
- Tipico 3

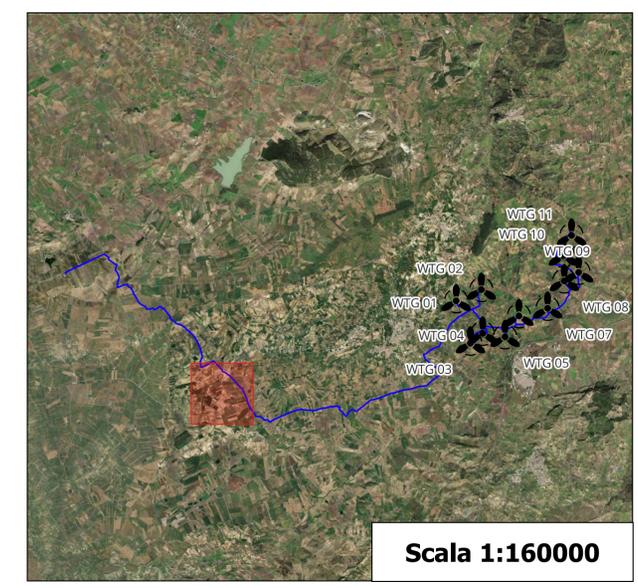

Scala 1:160000



OGGETTO:
 Progetto di realizzazione di un parco eolico della potenza di 66 MW denominato "CE PARTANNA III" situato nei comuni di Marsala, Salemi e Calatafimi-Segesta provincia di Trapani (TP)

ELABORATO:
 PLANIMETRIA DEL TRACCIATO DEL CAVIDOTTO E SEZIONI TIPO




PROPONENTE:
AEI WIND PROJECT V S.R.L.
 P.I. 16805261003
 Via Vincenzo Bellini, 22 00198 Roma
 C.F. e n. iscriz. REG. IMPR.: 16805261001
 REA: RM_1678657
 PEC: aewind.quinta@legaimail.it

PROGETTAZIONE:
 Ing. Carmen Martone
 Iscr. n. 1872
 Ordine Ingegneri Potenza
 C.F. HRTGMN73D56H703E

EGM PROJECT S.R.L.
 VIA VERRASTRO 15/A
 85100- POTENZA (PZ)
 P.IVA 02094310766
 REA PZ-206983


Geol. Raffaele Nardone
 Iscr. n. 243
 Ordine Geologi Basilicata
 C.F. NRDRFL71H04A509H

Livello prog.	Cat. opera	N° prog.elaborato	Tipo elaborato	N° foglio/Tot fogli	Nome file	Scala
PD	I.E.	34.i	D		PRY_PD_34_PLANIM_CAVIDOT_SEZ_TIPO	1:5000/160000
REV.	DATA	DESCRIZIONE		ESEGUITO	VERIFICATO	APPROVATO
00	APRILE 2023	Emissione			Ing. Carmen Martone EGM PROJECT	Ing. Carmen Martone EGM PROJECT

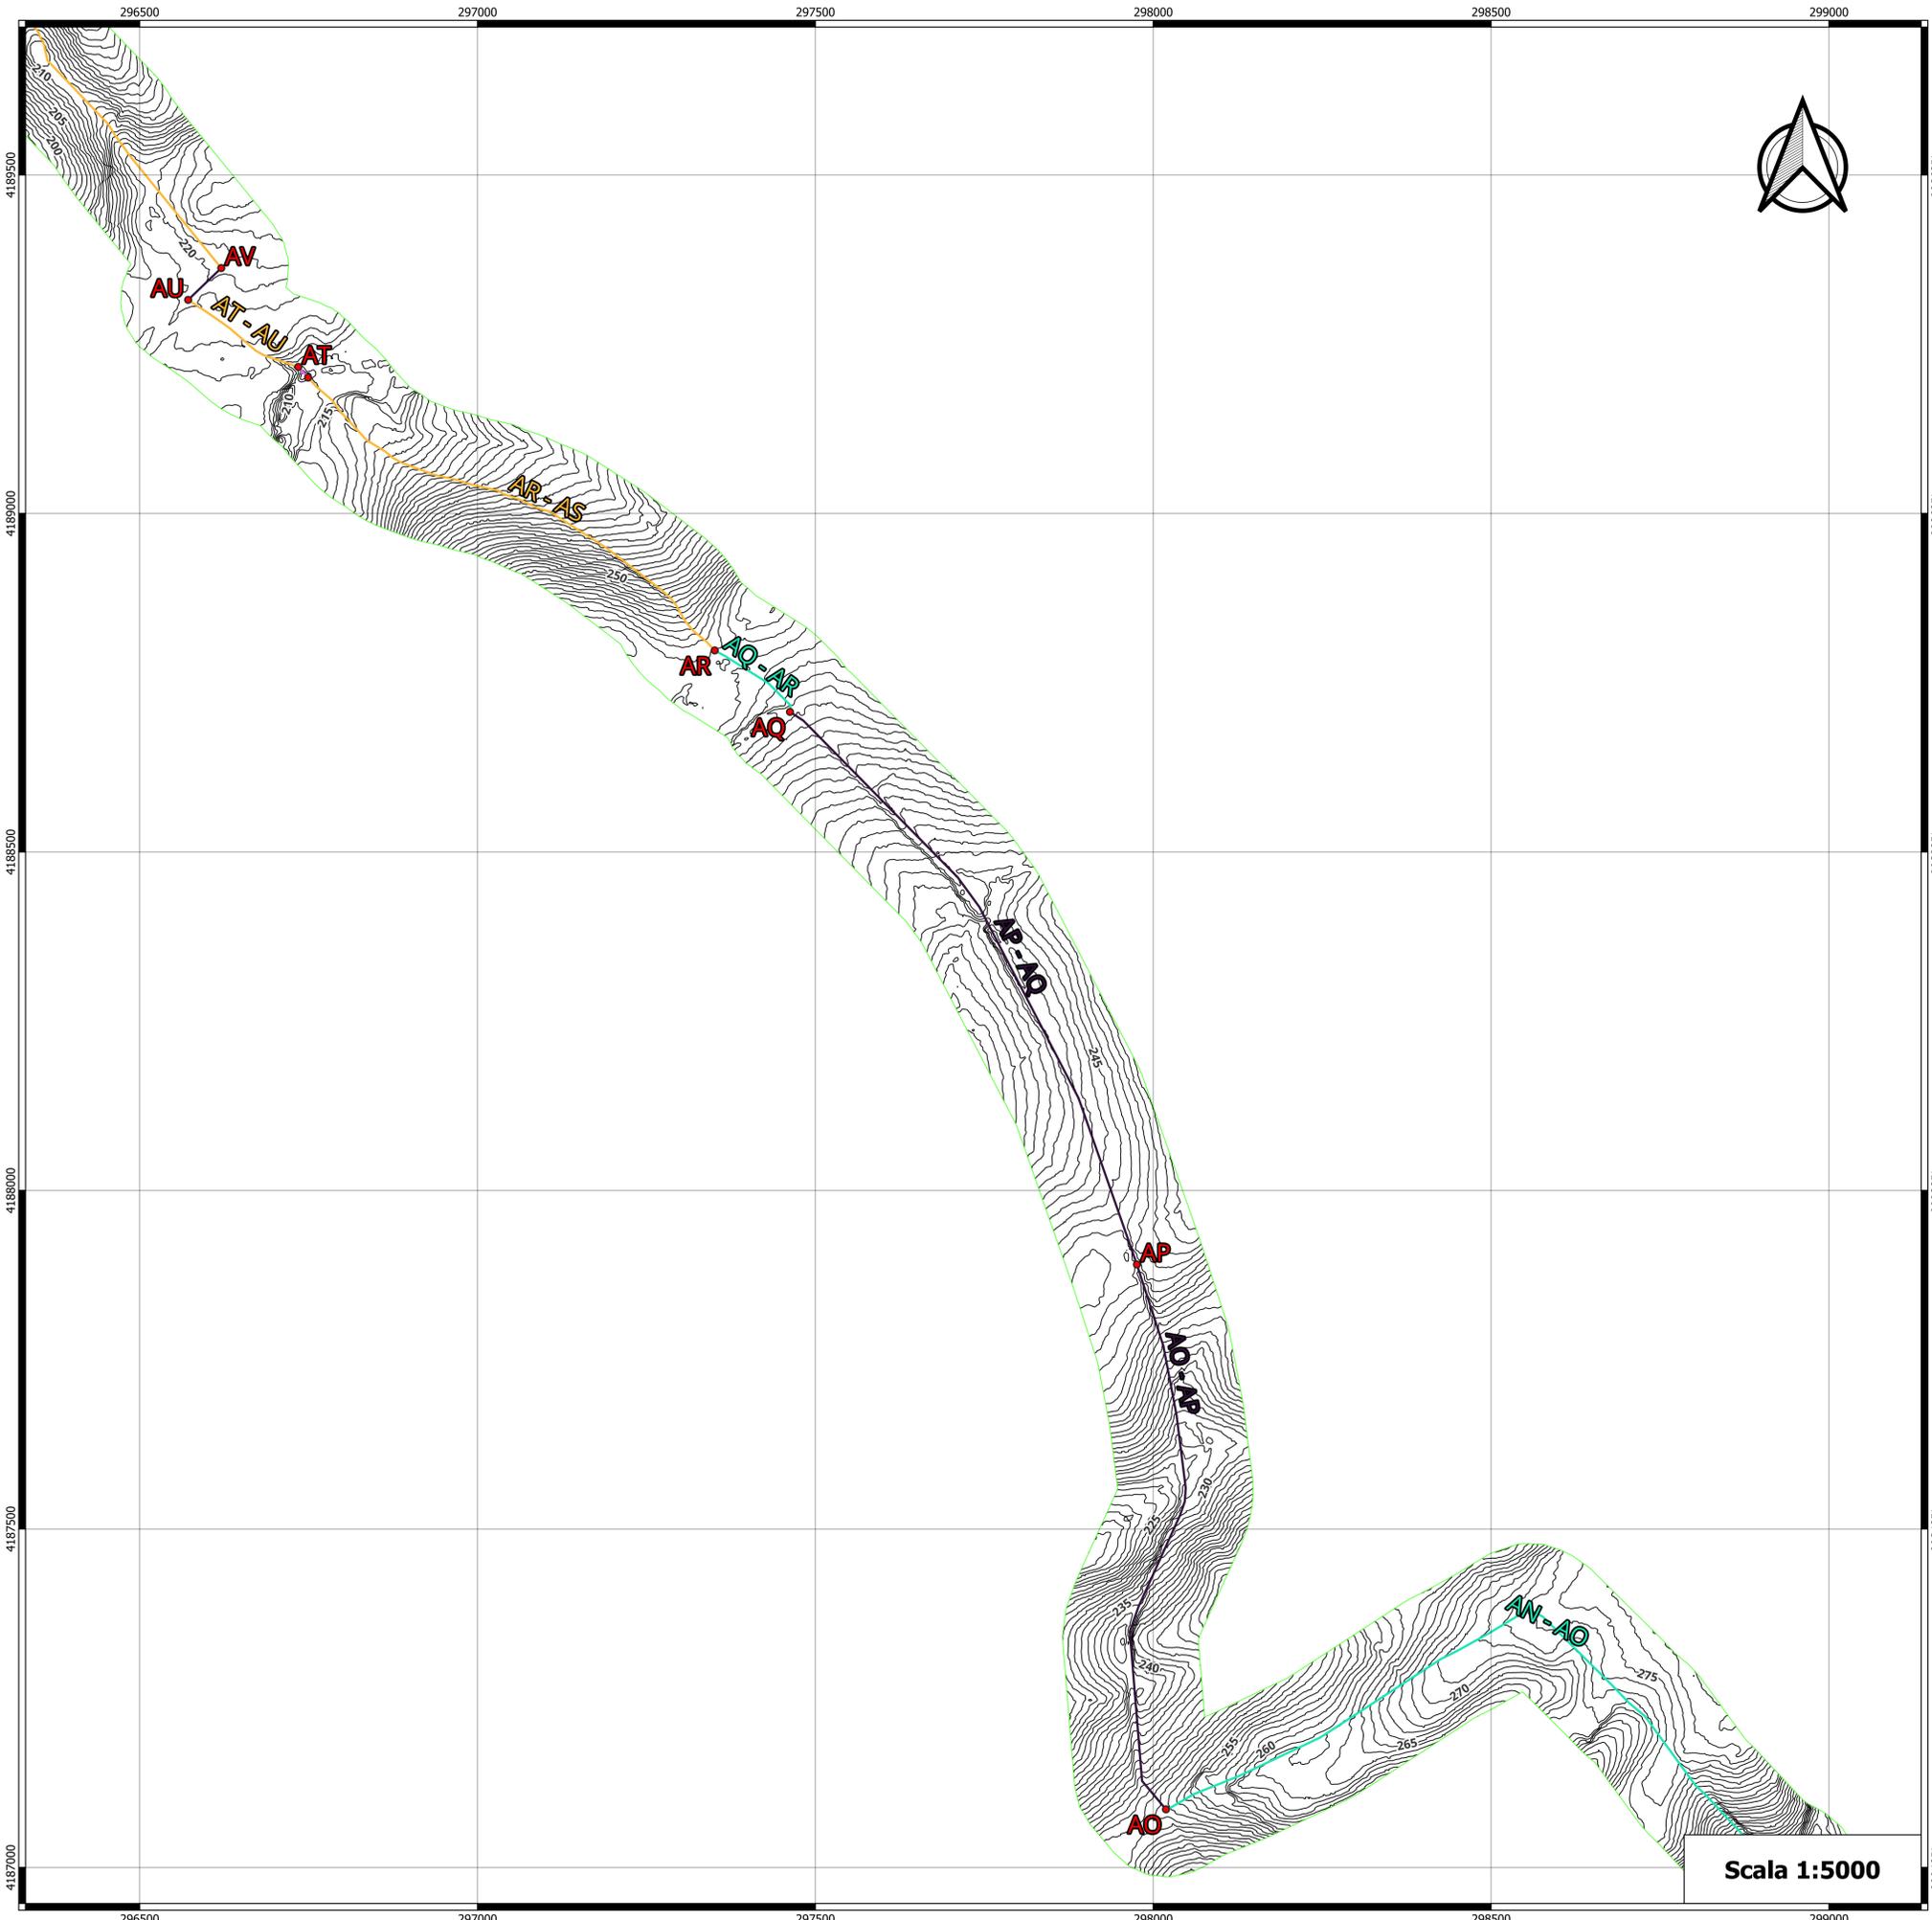

LEGENDA

- Vertice di inizio/fine tratto
- Buffer di 100 m dal cavidotto
- Curve di livello
- Tipicoo sezione cavidotto
- Tipico 1
- Tipico 2
- Tipico 3
- TOC

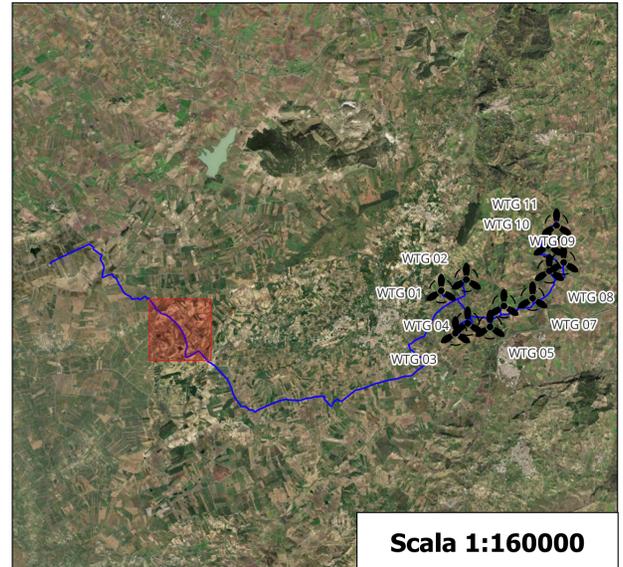







OGGETTO:
 Progetto di realizzazione di un parco eolico della potenza di 66 MW denominato
 "CE PARTANNA III"
 situato nei comuni di Marsala, Salemi e Calatafimi-Segesta
 provincia di Trapani (TP)

ELABORATO:
 PLANIMETRIA DEL TRACCIATO DEL CAVIDOTTO
 E SEZIONI TIPO



PROponente:



AEI WIND PROJECT V S.R.L.
 P.I. 16805261001
 Via Vincenzo Bellini,
 22 00198 Roma
 C.F. e n. iscriz. REG. IMPR.: 16805261001
 REA: RM_1676857
 PEC: aeiwind.quinta@legalmail.it

PROGETTAZIONE:


Ing. Carmen Martone
 Iscr. n.1872
 Ordine Ingegneri Potenza
 C.F. NRTCAK73D56H703E



EGM PROJECT S.R.L.
 VIA VERRASTRO 15/A
 85100- POTENZA (PZ)
 P.IVA 02094310766
 REA PZ-206983


Livello prog.	Cat. opera	N° prog.elaborato	Tipo elaborato	N° foglio/Tot fogli	Nome file	Scala
PD	I.E.	34.1	D		PRT_PD_PLANIM_CAVIDOTT_SEZ_TIPO	1:5000/160000

REV.	DATA	DESCRIZIONE	ESEGUITO	VERIFICATO	APPROVATO
00	APRILE 2023	Emissione		Ing. Carmen Martone EGM PROJECT	Ing. Carmen Martone EGM PROJECT

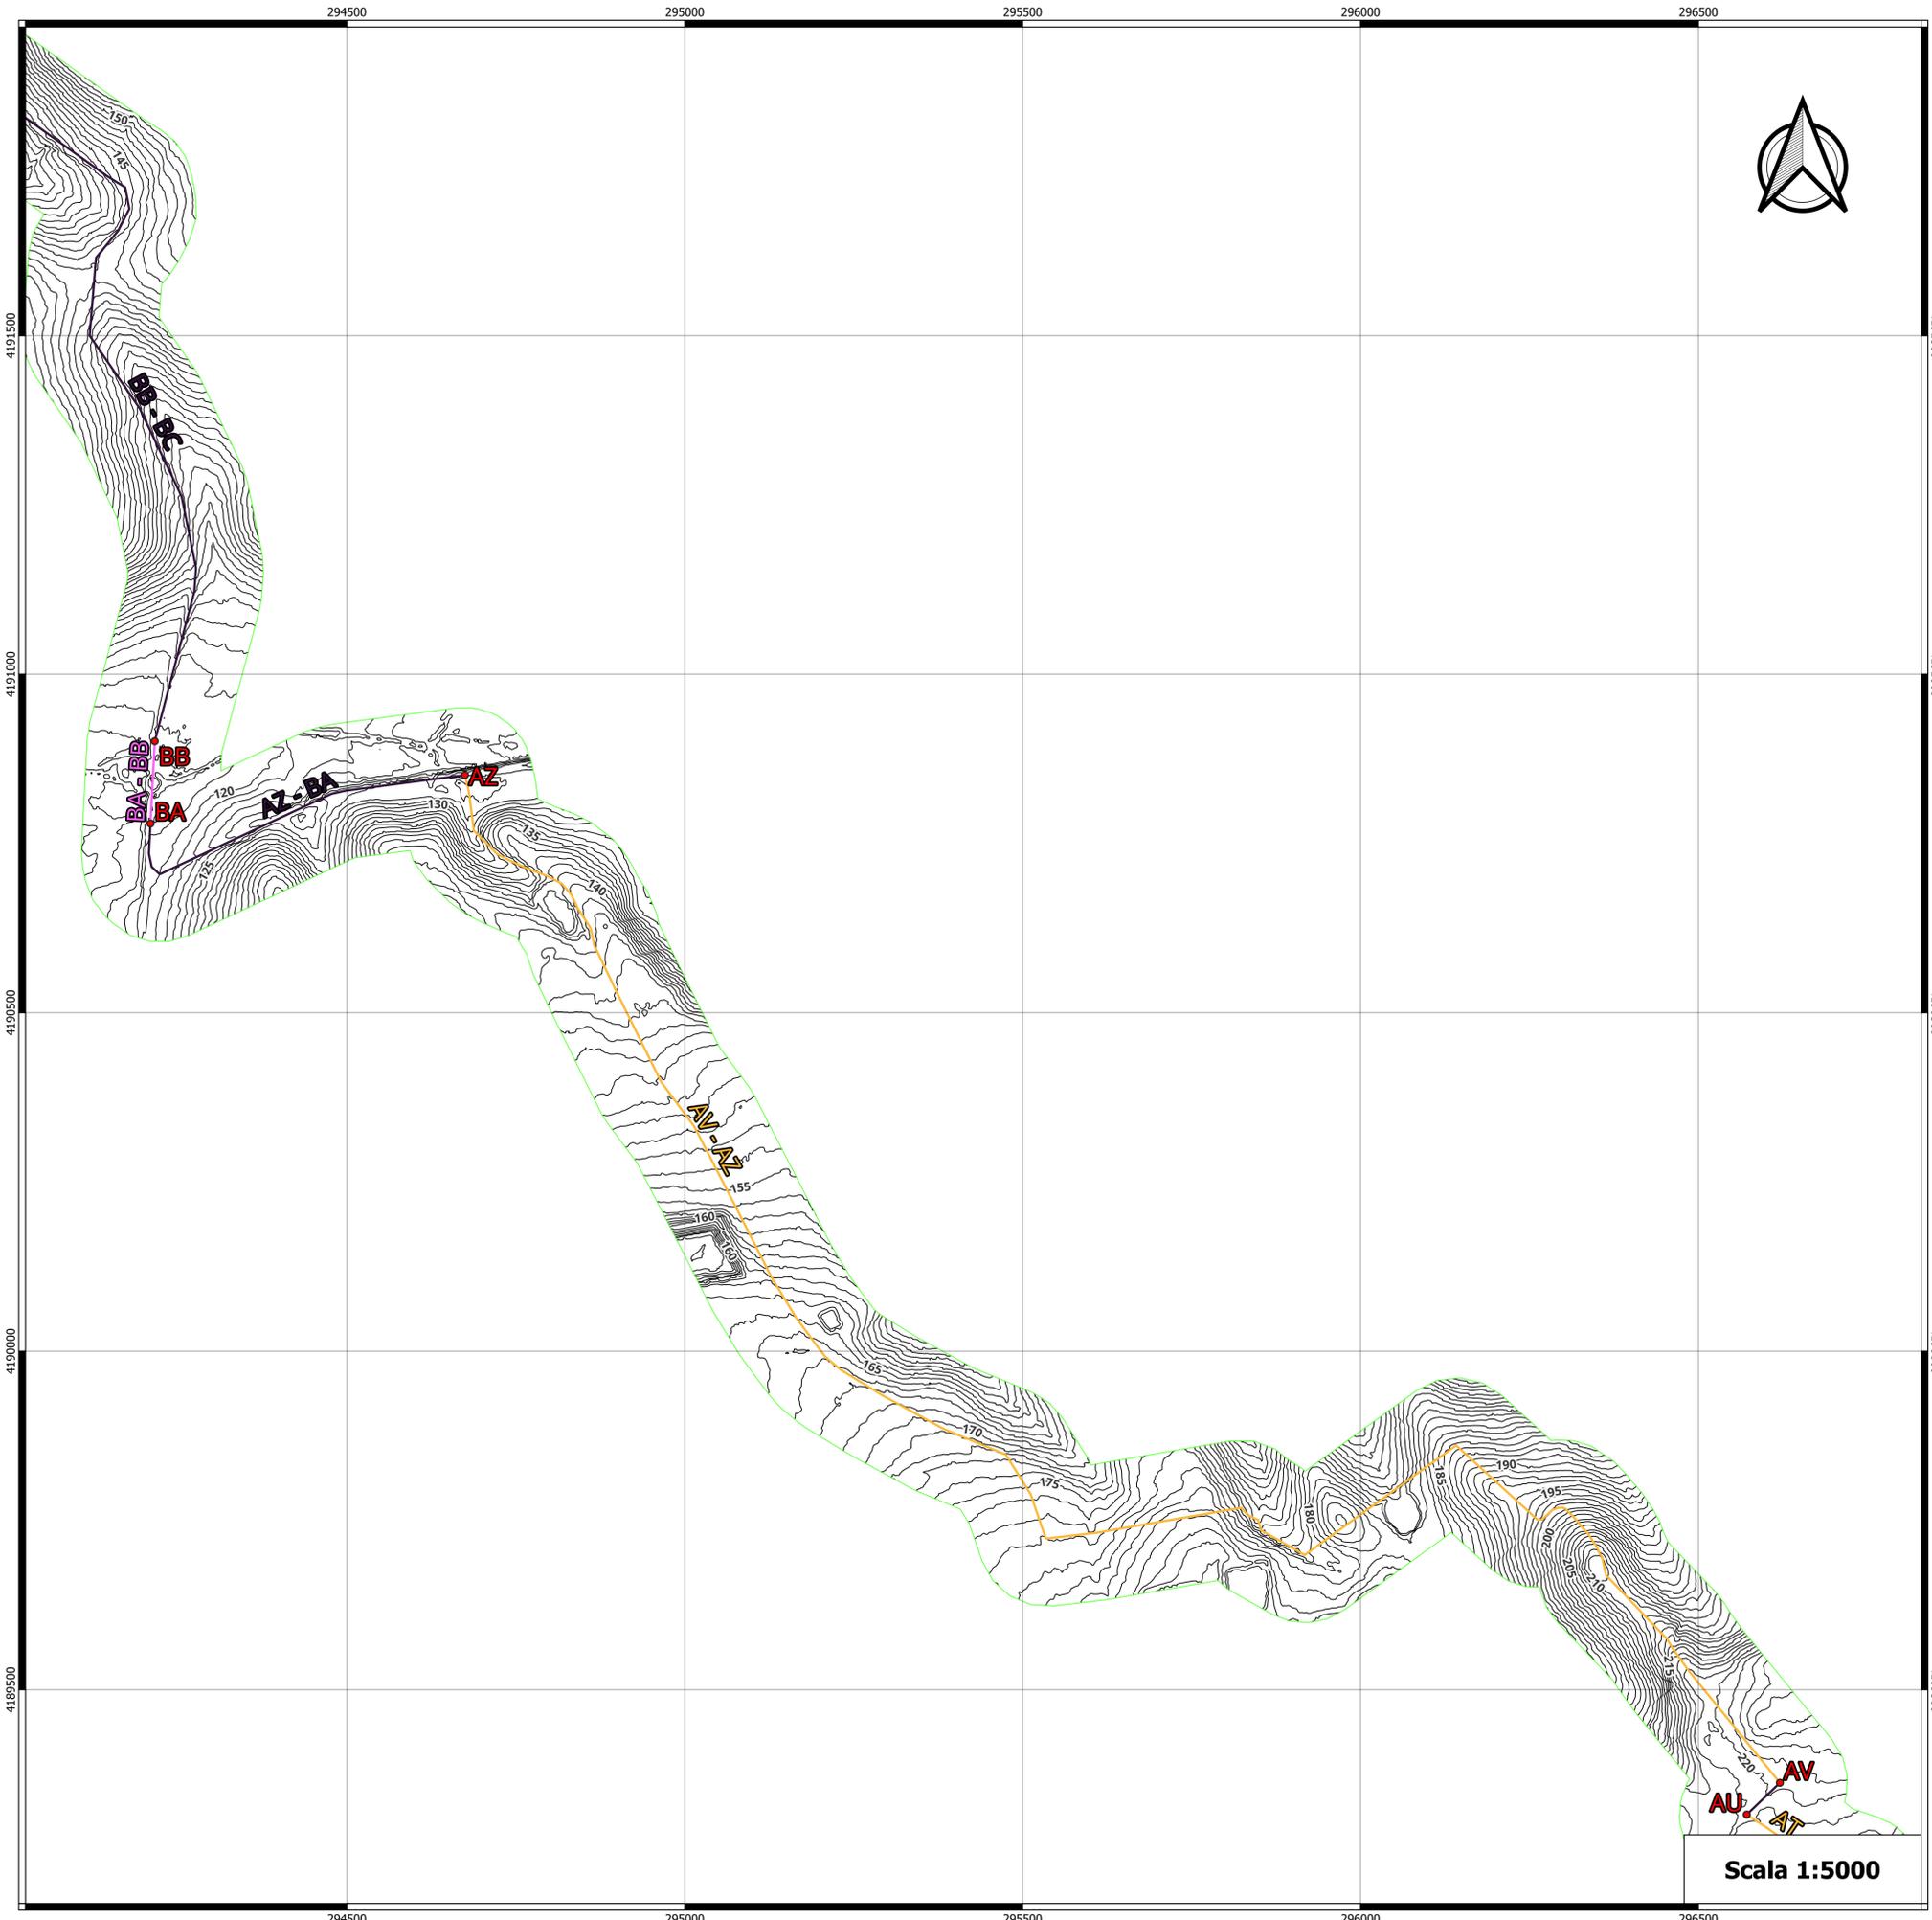

LEGENDA

- Vertice di inizio/fine tratto
- Buffer di 100 m dal cavidotto
- Curve di livello
- Tipico sezione cavidotto
- Tipico 1
- Tipico 3
- TOC

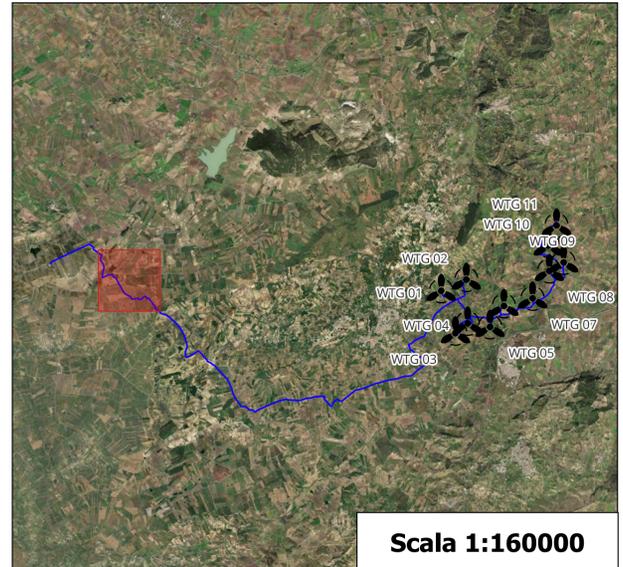







OGGETTO:
 Progetto di realizzazione di un parco eolico della potenza di 66 MW denominato "CE PARTANNA III" situato nei comuni di Marsala, Salemi e Calatafimi-Segesta provincia di Trapani (TP)

ELABORATO:
 PLANIMETRIA DEL TRACCIATO DEL CAVIDOTTO E SEZIONI TIPO



PROPRONTE:



AEI WIND PROJECT V S.R.L.
 P.I. 16805261001
 Via Vincenzo Bellini,
 22 00198 Roma

C.F. e n. iscriz. REG. IMPR.: 16805261001
 REA: RM_1676857
 PEC: aewind.quinta@legalmail.it

PROGETTAZIONE:




Ing. Carmen Martone
 Iscr. n. 1872
 Ordine Ingegneri Potenza
 C.F. NRTCAN73056H703E

EGM PROJECT S.R.L.
 VIA VERRASTRO 15/A
 85100- POTENZA (PZ)
 P.IVA 02094310766
 REA PZ-206983

Livello prog.	Cat. opera	N° prog.elaborato	Tipo elaborato	N° foglio/Tot.fogli	Nome file	Scala
PD	I.E.	34.m	D		PRT_PO_34_PLANIM_CAVDOTT_SEZ_TIPO	1:5000/160000

REV.	DATA	DESCRIZIONE	ESEGUITO	VERIFICATO	APPROVATO
00	APRILE 2023	Emissione			


Scala 1:5000

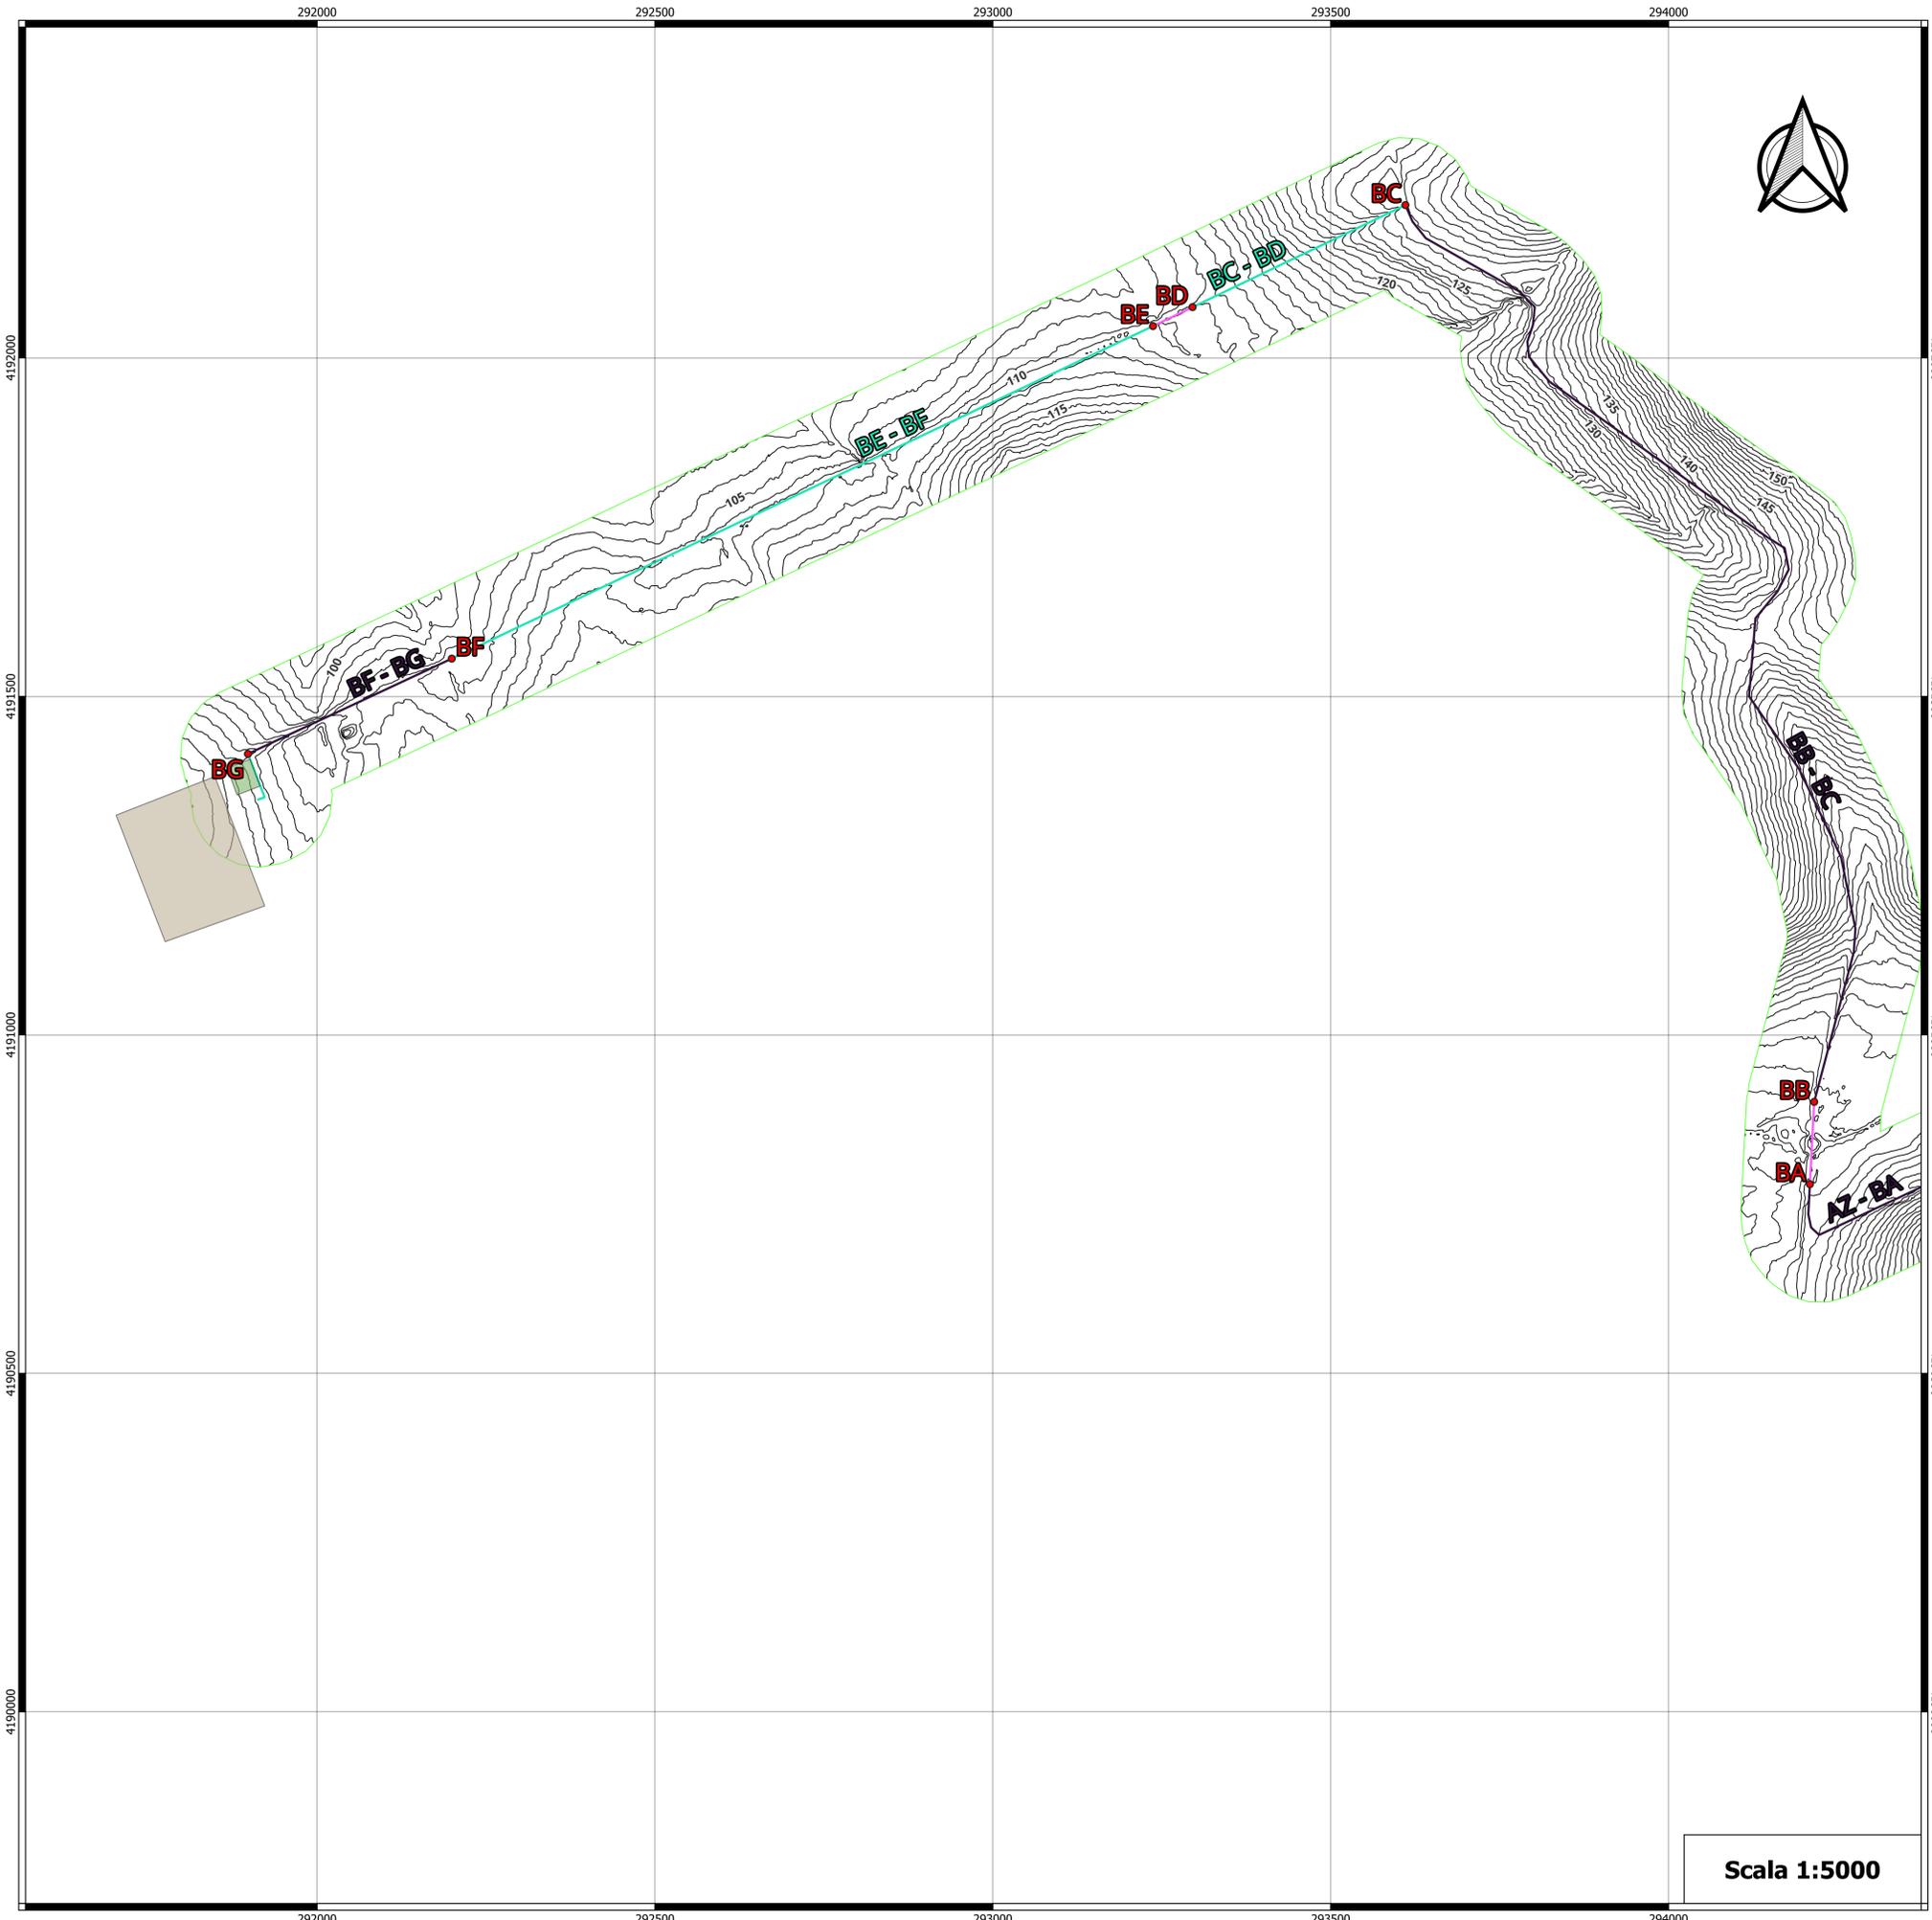

Scala 1:5000

LEGENDA

- SSE - RTN
- SSE Lato Utente
- Vertice di inizio/fine tratto
- Buffer di 100 m dal cavidotto
- Curve di livello
- Tipico sezione cavidotto
- Tipico 1
- Tipico 2
- TOC

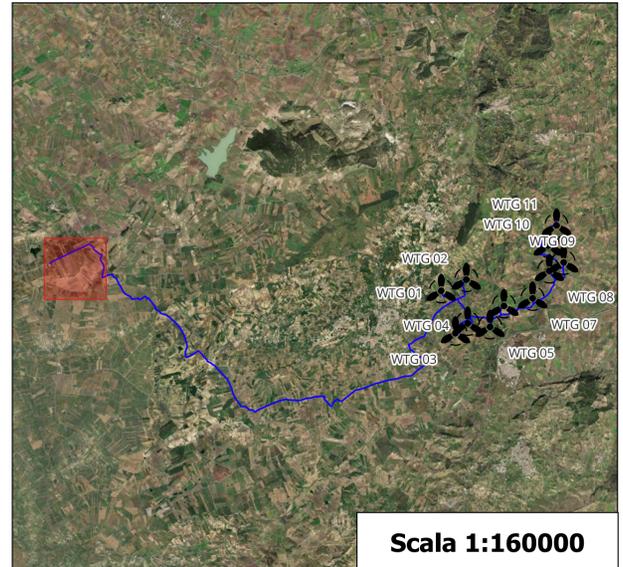

Scala 1:160000



OGGETTO:
 Progetto di realizzazione di un parco eolico della potenza di 66 MW denominato "CE PARTANNA III" situato nei comuni di Marsala, Salemi e Calatafimi-Segesta provincia di Trapani (TP)

ELABORATO:
 PLANIMETRIA DEL TRACCIATO DEL CAVIDOTTO E SEZIONI TIPO



PROponente:
AEI WIND PROJECT V S.R.L.
 P.L. 16805261001
 Via Vincenzo Bellini, 22 00198 Roma




PROGETTAZIONE:
 Ing. Carmen Martone
 Iscr. n.1872
 Ordine Ingegneri Potenza
 C.F. NRTCAW73D56H703E

EGM PROJECT

Geol. Raffaele Nardone
 Iscr. n. 243
 Ordine Geologi Basilicata
 C.F. NRDRFL71H044A509H

EGM PROJECT S.R.L.
 VIA VERRASTRO 15/A
 85100- POTENZA (PZ)
 P.IVA 02094310766
 REA PZ-206983


Livello prog.	Cat. opera	N° prog.elaborato	Tipo elaborato	N° foglio/Tot fogli	Nome file	Scala
PD	I.E.	34.n	D		PRE_PD_36_PLANIM_CAVIDOT_SEZ_TIPO	1:5000/160000
REV.	DATA	DESCRIZIONE		ESEGUITO	VERIFICATO	APPROVATO
00	APRILE 2023	Emissione				

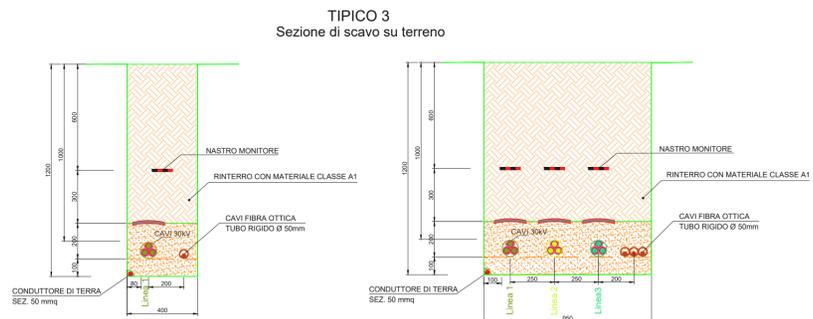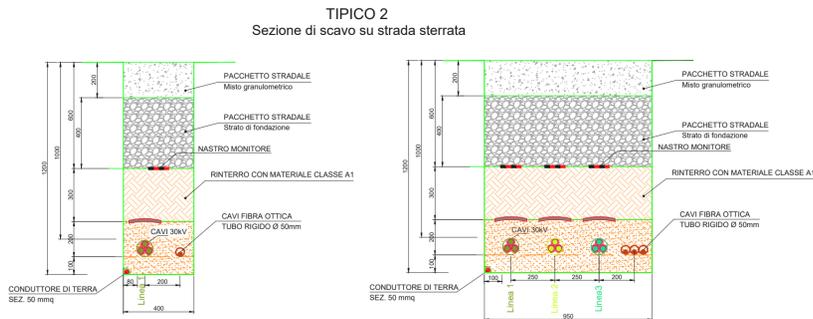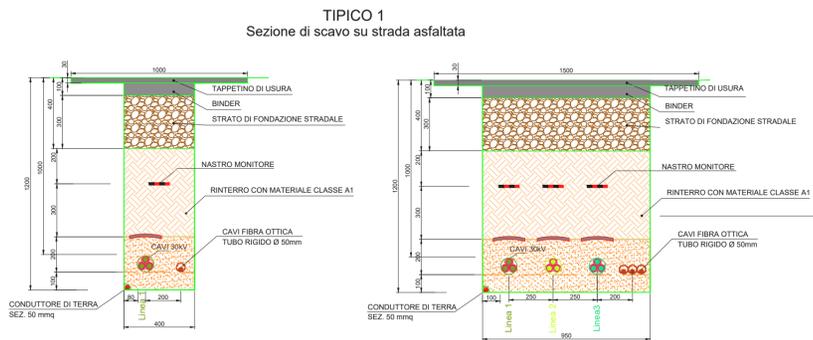

LEGENDA


- Misto granulometrico con materiale classificato come "A1" Secondo - UNI CNR 10006:2002
- Strato di fondazione con materiale classificato come "A1" Secondo - UNI CNR 10006:2002
- Rinterramento con materiale classificato come "A1" Secondo - UNI CNR 10006:2002
- Tappetino di Usura s=3cm (larghezza come da prescrizioni)
- Binder s=7cm (larghezza come da prescrizioni)
- Sabbia vagliata (DIM. < 1mm)

SEZIONE TIPO TOC

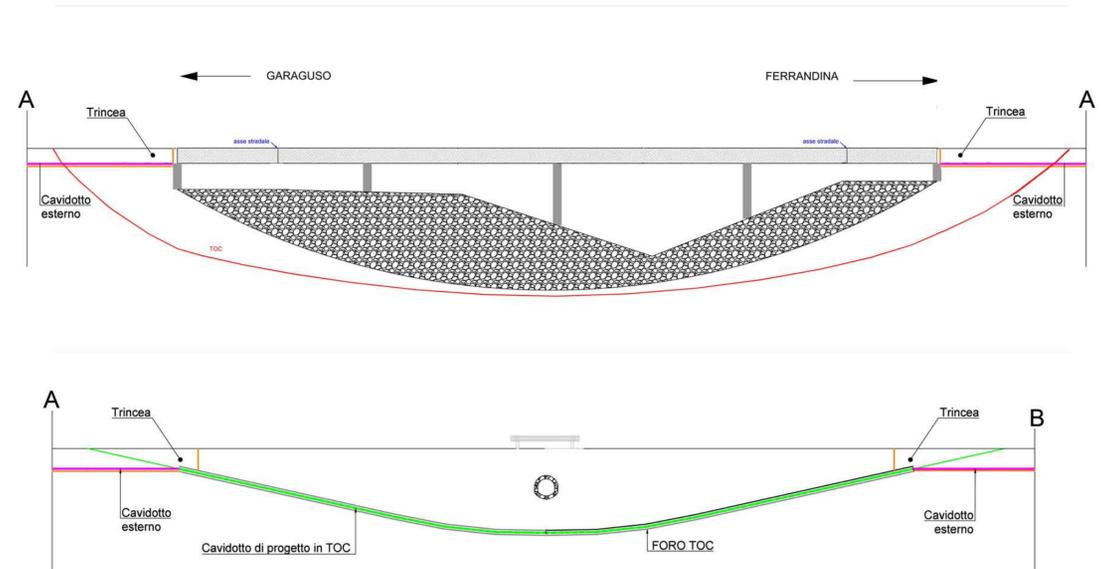


TIPICO n°1

SCALA 1:50
ALLARGAMENTO E/O ADATTAMENTO
A STRADA ESISTENTE

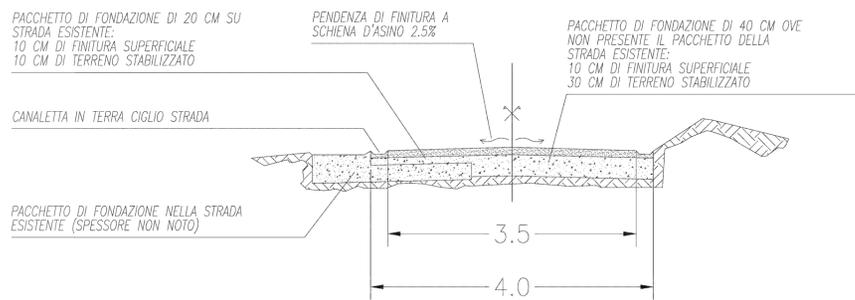

TIPICO n°2

SCALA 1:50
OVE NON PRESENTE STRADA ESISTENTE
O PRESENZA DI TRATTO DA RIPRISTINARE

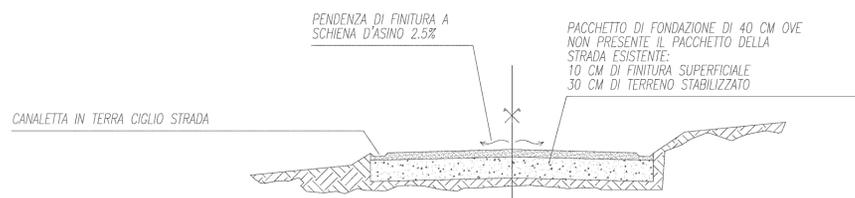

ID	Tipico sezioni	Lunghezza	ID	Tipico	Lunghezza
A - B	Tipico 1	1368.695	D - E	Tipico 1	1566.053
AA - AB	Tipico 1	3747.912	E - F	Tipico 1	1758.632
AB - AC	TOC	29.736	F - G	Tipico 1	291.225
AC - AD	Tipico 1	520.943	G - H	TOC	91.74
AD - AE	Tipico 3	1402.783	H - I	Tipico 3	313.35
AE - AF	TOC	24.977	I - L	Tipico 1	533.272
AF - AG	Tipico 3	733.84	L - M	Tipico 3	227.467
AG - AH	Tipico 1	1765.797	M - N	Tipico 3	909.813
AH - AI	TOC	24.975	N - O	Tipico 3	933.891
AI - AL	Tipico 1	3137.707	O - P	Tipico 1	72.857
AL - AM	Tipico 3	98.357	P - Q	Tipico 1	863.037
AM - AN	Tipico 1	223.156	Q - R	Tipico 1	249.515
AN - AO	Tipico 2	1158.724	R - S	Tipico 1	221.21
AO - AP	Tipico 1	844.035	S - T	Tipico 3	272.622
AP - AQ	Tipico 1	981.777	T - U	Tipico 1	202.327
AQ - AR	Tipico 2	148.89	U - V	TOC	52.618
AR - AS	Tipico 3	742.67	V - Z	Tipico 1	0.012
AS - AT	TOC	21.383	V - Z	Tipico 1	4774.248
AT - AU	Tipico 3	192.861	WTG01 - T	Tipico 2	310.189
AU - AV	Tipico 1	67.898	WTG02 - Q	Tipico 2	268.393
AV - AZ	Tipico 3	2905.099	WTG03 - N	Tipico 2	342.234
AZ - BA	Tipico 1	560.738	WTG04 - M	Tipico 2	482.996
B - C	Tipico 1	1733.766	WTG05 - I	Tipico 2	575.702
BA - BB	TOC	121.8	WTG06 - F	Tipico 2	472.913
BB - BC	Tipico 1	1679.979	WTG07 - E	Tipico 2	183.15
BC - BD	Tipico 2	349.219	WTG08 - D	Tipico 2	441.543
BD - BE	TOC	64.848	WTG09 - C	Tipico 2	222.934
BE - BF	Tipico 2	1148.048	WTG10 - B	Tipico 2	357.902
BF - BG	Tipico 1	332.75	WTG11 - A	Tipico 2	254.4
C - D	Tipico 1	855.425	Z - AA	TOC	31.98



OGGETTO:
Progetto di realizzazione di un parco eolico della potenza di 66 MW denominato
"CE PARTANNA III"
situato nei comuni di Marsala, Salemi e Calatufimi-Segesta
provincia di Trapani (TP)

ELABORATO:
PLANIMETRIA DEL TRACCIATO DEL CAVIDOTTO
E SEZIONI TIPO



PROPRONTE:
AEI WIND PROJECT V S.R.L.
P.I. 16805261001
Via Vincenzo Bellini,
22 00198 Roma

PROGETTAZIONE:
Ing. Carmen Martone
Iscr. n.1872
Ordine Ingegneri Potenza
C.F. MRTCM73056H703E

EGM PROJECT S.R.L.
EGM PROJECT S.R.L.
VIA VERRASTRO 15/A
85100 - POTENZA (PZ)
P.VIA 02094310766
REA PZ-206963

Geol. Raffaele Nardone
Iscr. n. 243
Ordine Geologi Basilicata
C.F. NRDRFL71H04A509H

Livello prog.	Cat. opera	N° prog.elaborato	Tipo elaborato	N° foglio/Tot fogli	Nome file	Scala
PD	I.E.	34.0	D		PRT_PD_34_PLANIM_CAVIDOTT_SEZ_TIPO	
REV.	DATA	DESCRIZIONE	ESEGUITO	VERIFICATO	APPROVATO	
00	APRILE 2023	Emissione		Ing. Carmen Martone EGM PROJECT	Ing. Carmen Martone EGM PROJECT	