



**PARTICOLARE TOMBINO PER DRENAGGIO ACQUE DI PIATTAFORMA E ACQUE DI VERSANTE**

SEZIONE A - A'

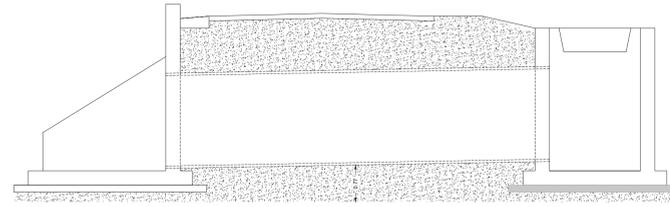


PIANTA - vista complessiva

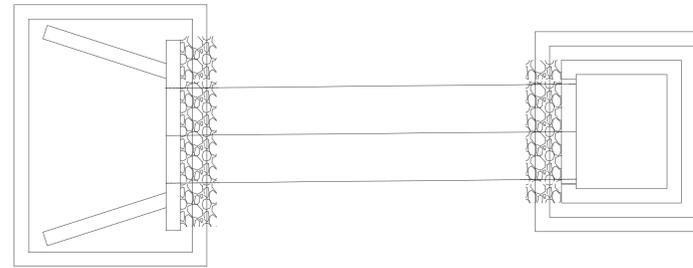




SCALA 1:500

SCALA 1:1000

**PARTICOLARE CANALETTA IN PIETRAMME**  
CANALETTA IN TERRA - TIPOLOGIA 1

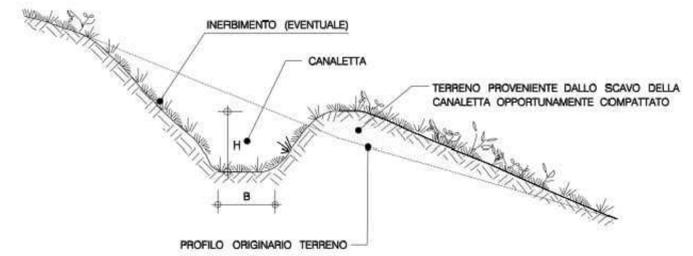

**CANALETTA RIVESTITA CON PIETRAMME**  
TIPOLOGIA 3

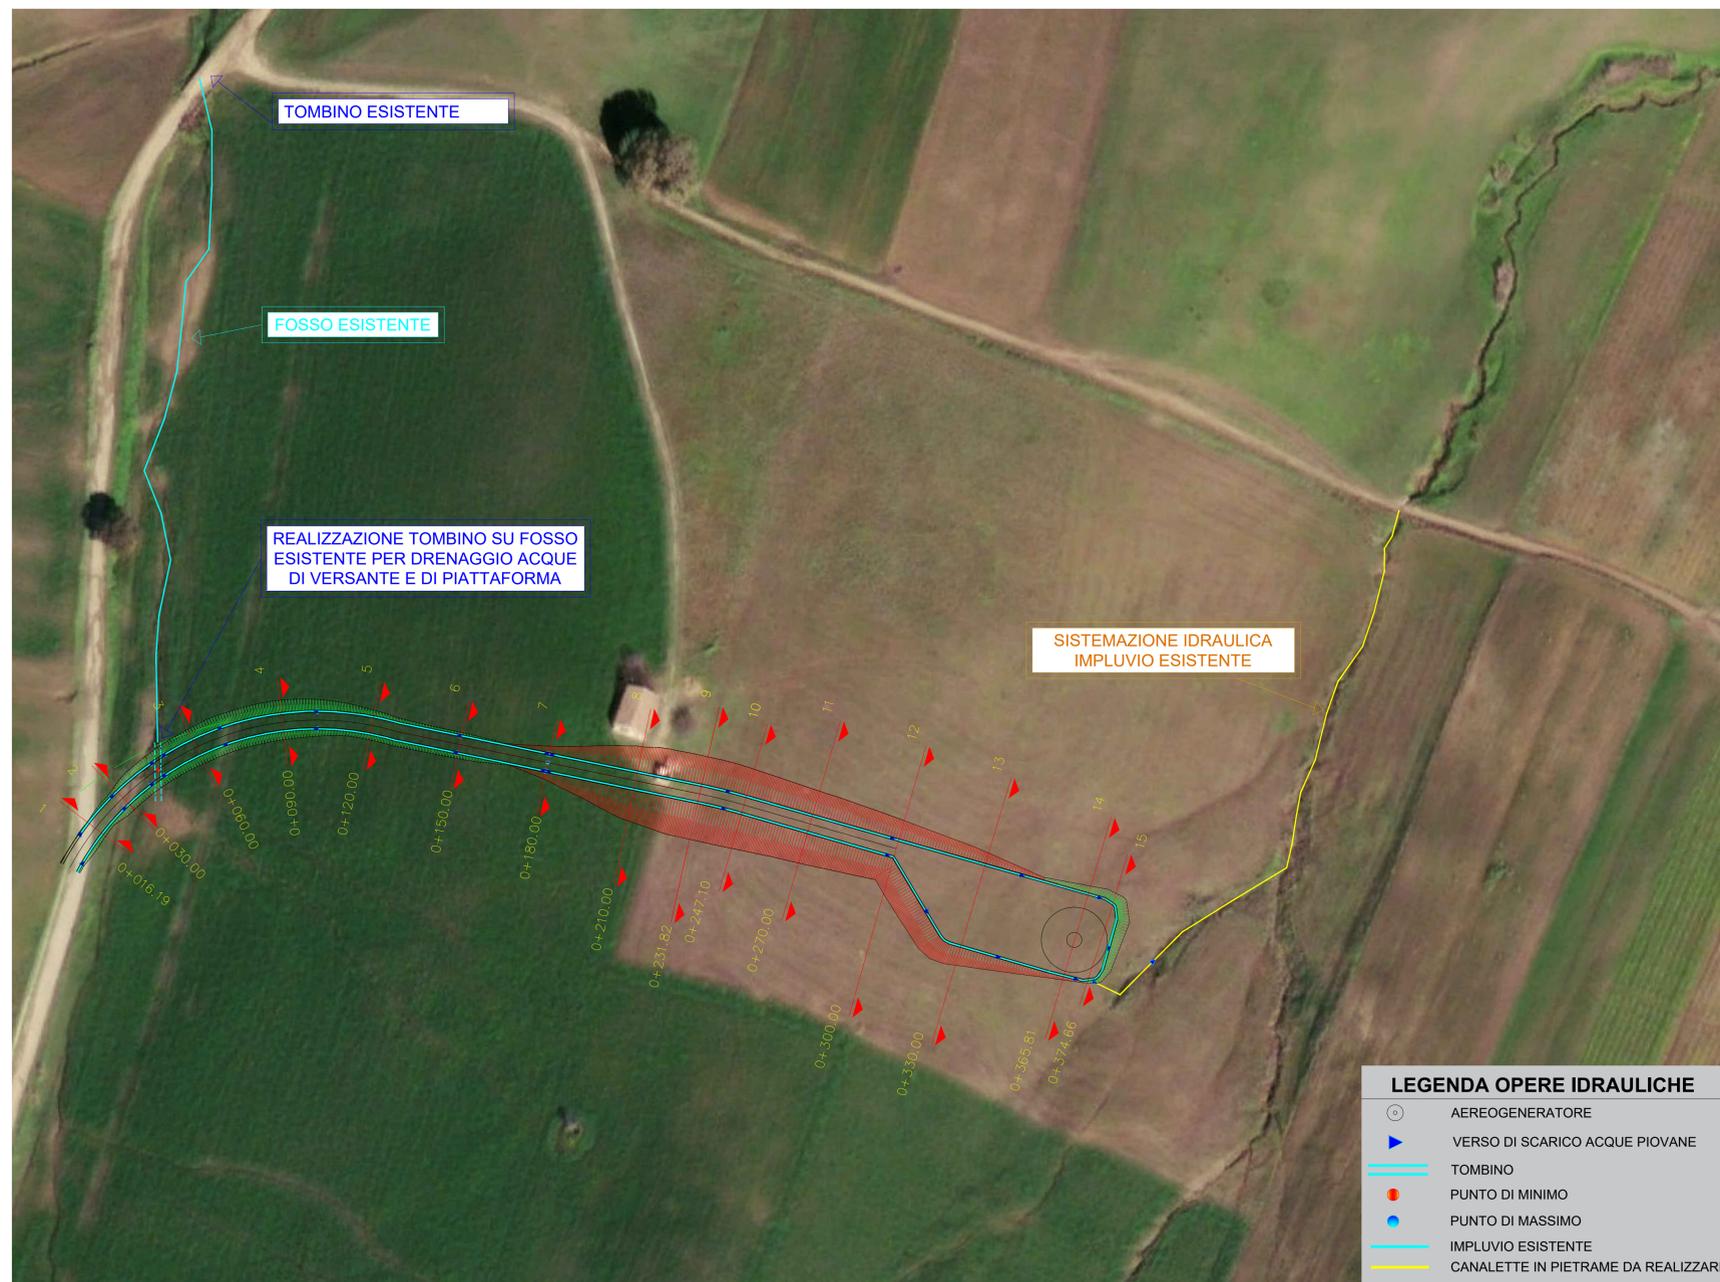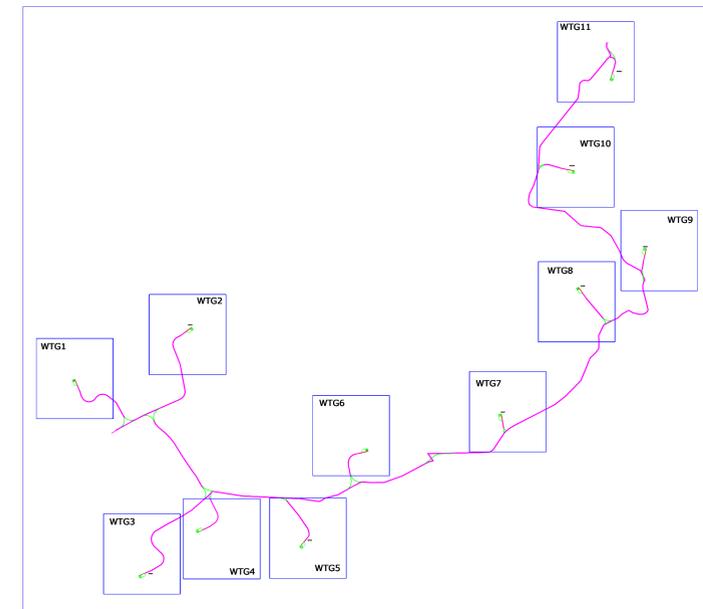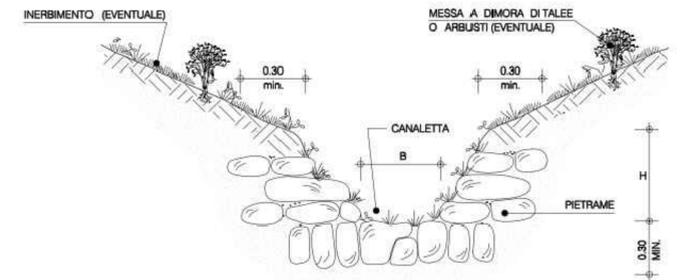

**LEGENDA OPERE IDRAULICHE**

- AEREOGENERATORE
- VERSO DI SCARICO ACQUE PIOVANE
- TOMBINO
- PUNTO DI MINIMO
- PUNTO DI MASSIMO
- IMPLUVIO ESISTENTE
- CANALETTE IN PIETRAMME DA REALIZZARE







**OGGETTO:**  
Progetto di realizzazione di un parco eolico della potenza di 66 MW denominato "CE PARTANNA III" situato nei comuni di Marsala, Salemi e Calatani Sogesta provincia di Trapani (TP)

**ELABORATO:**  
PLANIMETRIA DELLE OPERE DI REGIMAZIONE DELLE ACQUE SUPERFICIALI WTG10



**PROPRONTE:**

**AEI WIND PROJECT V S.R.L.**  
P.I. 14805263001  
Via Vincenzo Bellini,  
22 00198 Roma  
C.F. e n. iscriz. REG. IMPR.: 16805261001  
REA RM 1676857  
PEC: aeivind@aeiwind.it

**PROGETTAZIONE:**

Ing. Carmen Martone  
Isct. n. 1872  
Ordine Ingegneri Potenza  
C.F. MKTCM73056H703E

**EGM PROJECT S.R.L.**  
EGM PROJECT S.R.L.  
VIA VERRASTRO 15/A  
85100 - POTENZA (PZ)  
P. IVA 02094310756  
REA PZ 206983

Livello prog.	Cat. opera	N° prog.elaborato	Tipo elaborato	N° foglio/Tot fogli	Nome file	Scala
PD	I.E.	50.10	D		RET_PD_01_16_PIANI_ACQUE_SUPERF_WTG10	1:500/1000

REV.	DATA	DESCRIZIONE	ESEGUITO	VERIFICATO	APPROVATO
00	APRILE 2023	Emissione			