




SCALA 1:1000

- LEGENDA OPERE IDRAULICHE**
- AEREOGENERATORE
 - ▶ VERSO DI SCARICO ACQUE PIOVANE
 - TOMBINO
 - PUNTO DI MINIMO
 - PUNTO DI MASSIMO
 - IMPLUVIO ESISTENTE
 - CANALETTA IN PIETRAMA DA REALIZZARE

PARTICOLARE TOMBINO PER DRENAGGIO ACQUE DI PIATTAFORMA E ACQUE DI VERSANTE

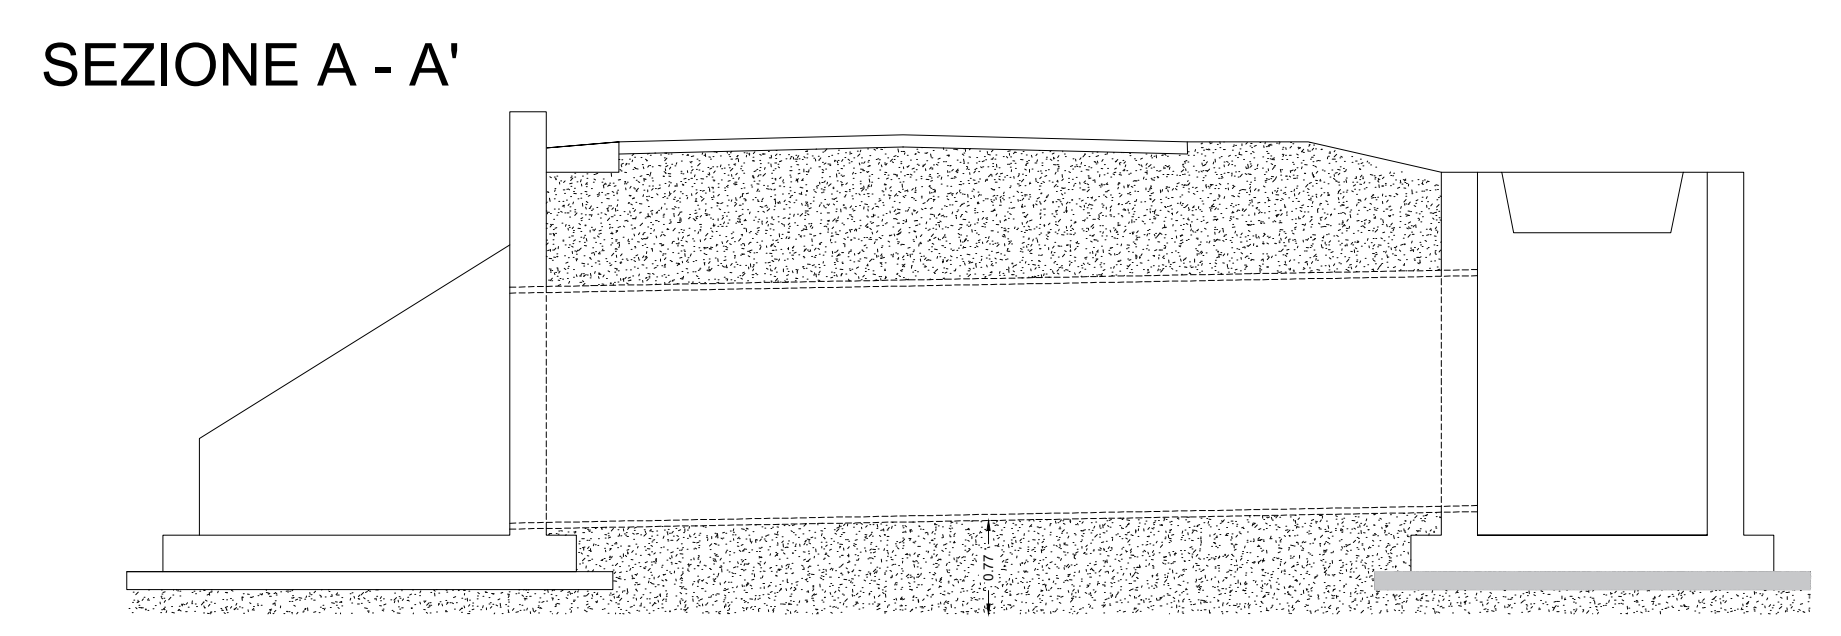


PIANTA - vista complessiva





SCALA 1:500

PARTICOLARE CANALETTA IN PIETRAMA
CANALETTA IN TERRA - TIPOLOGIA 1

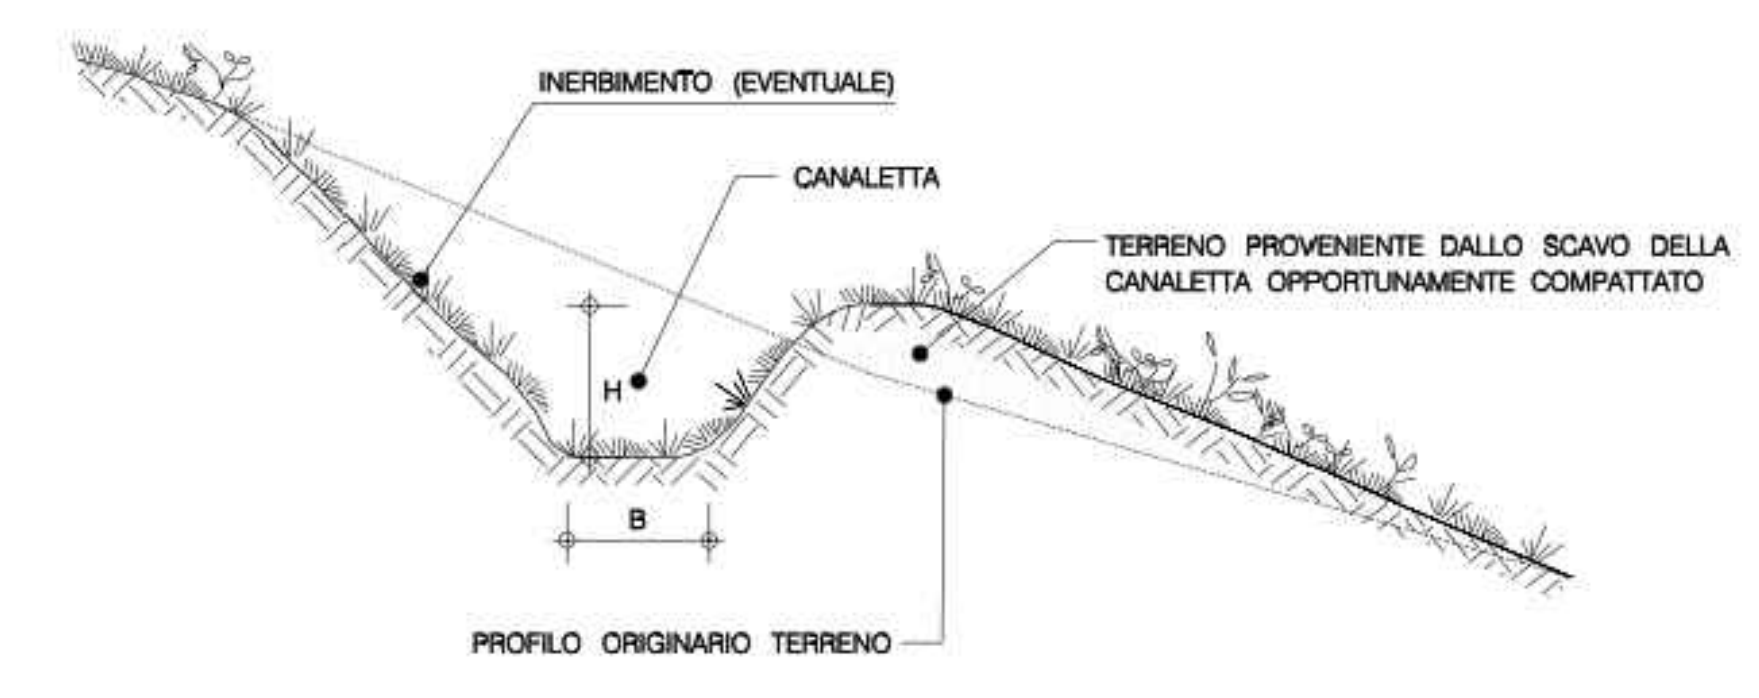

CANALETTA RIVESTITA CON PIETRAMA TIPOLOGIA 3

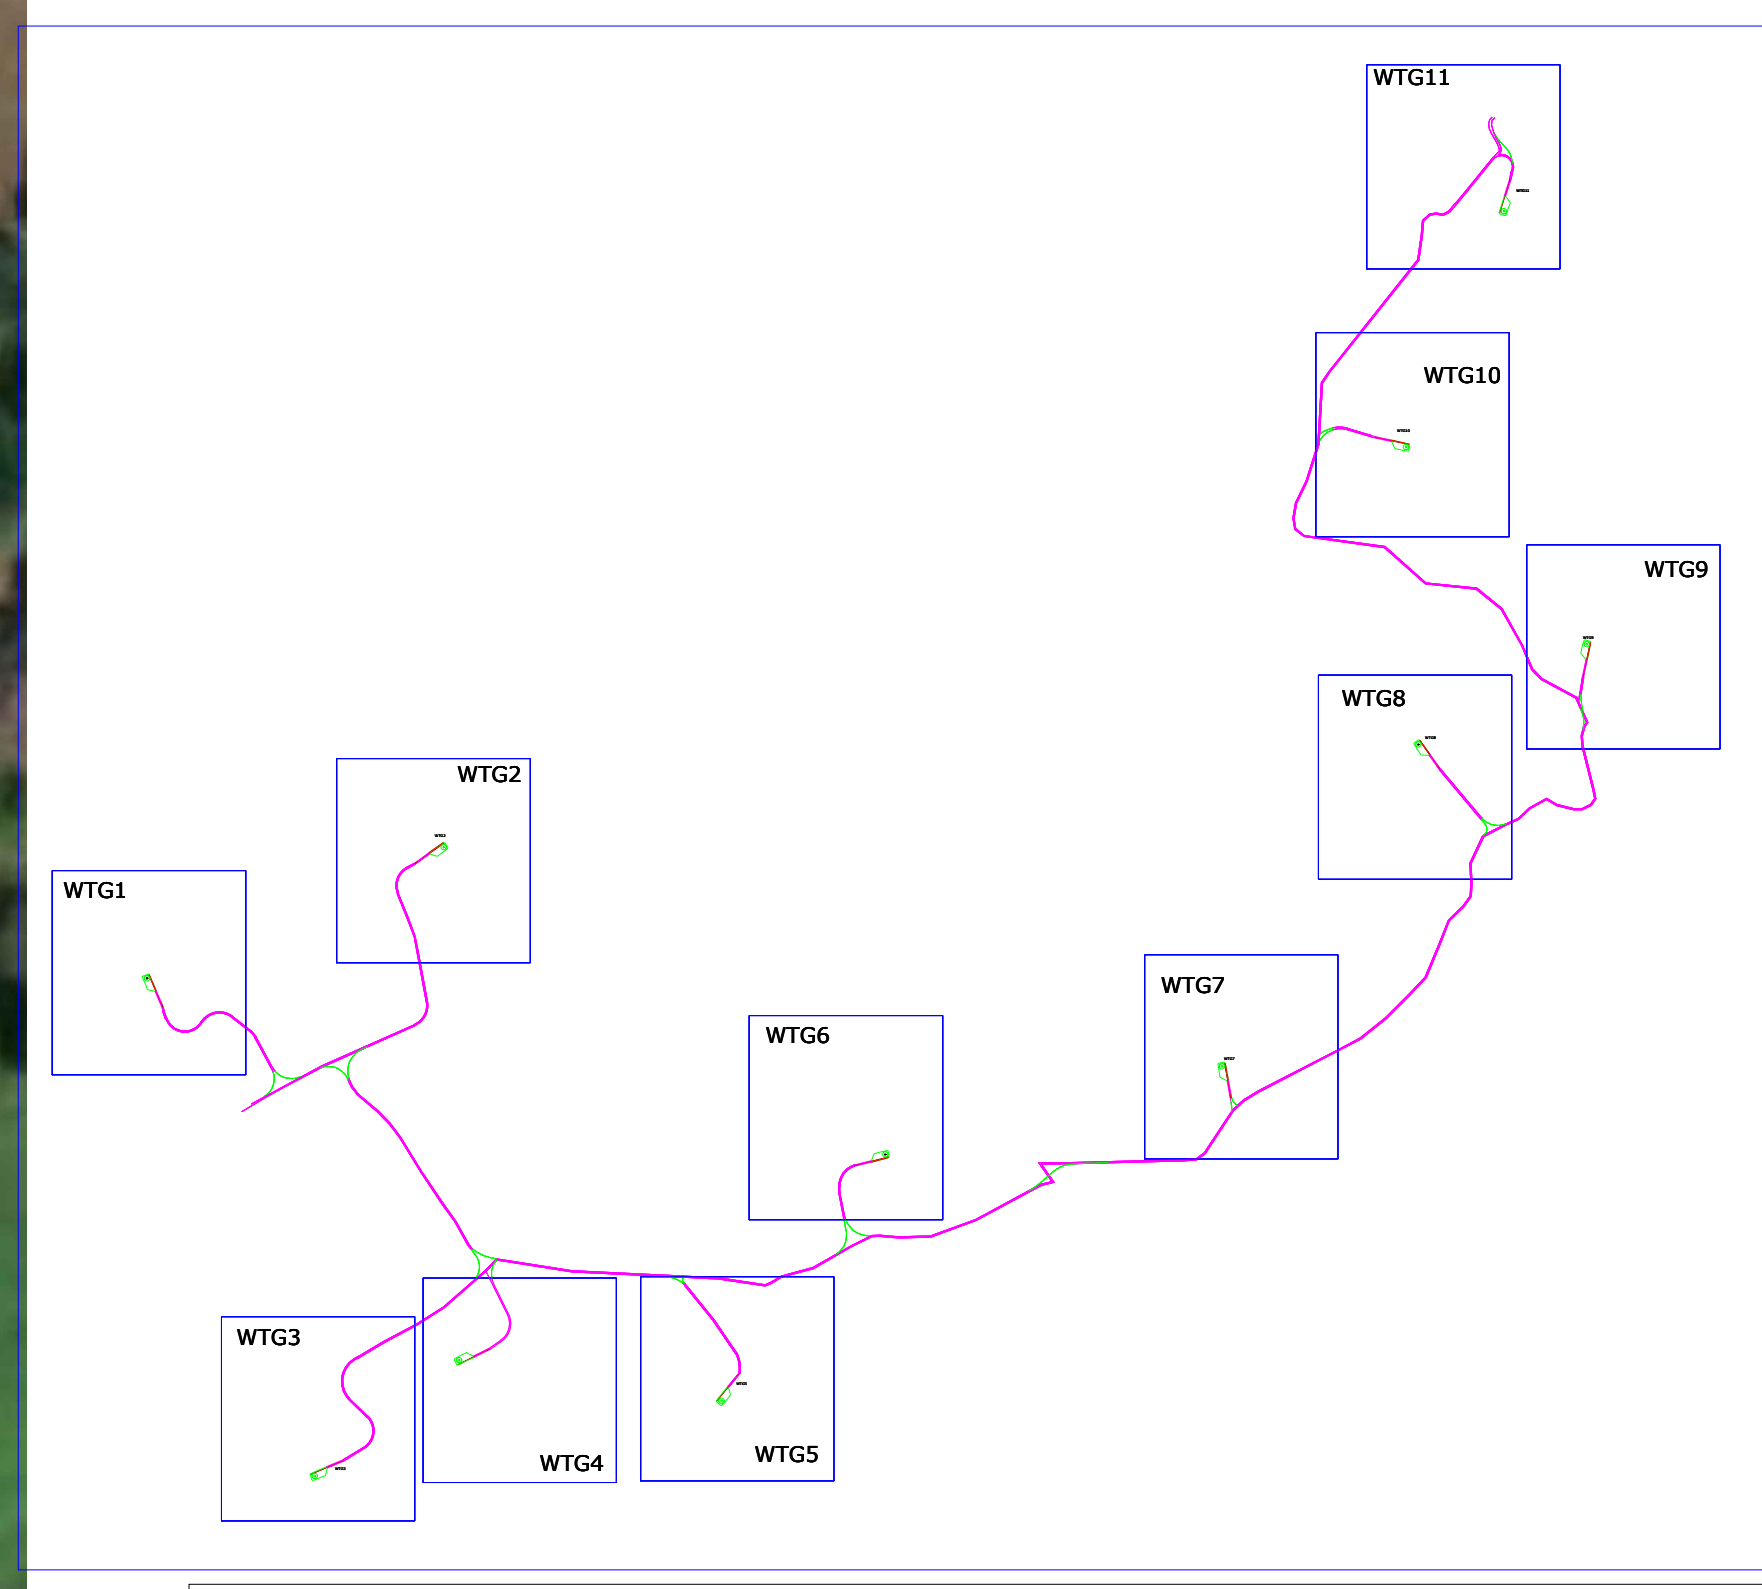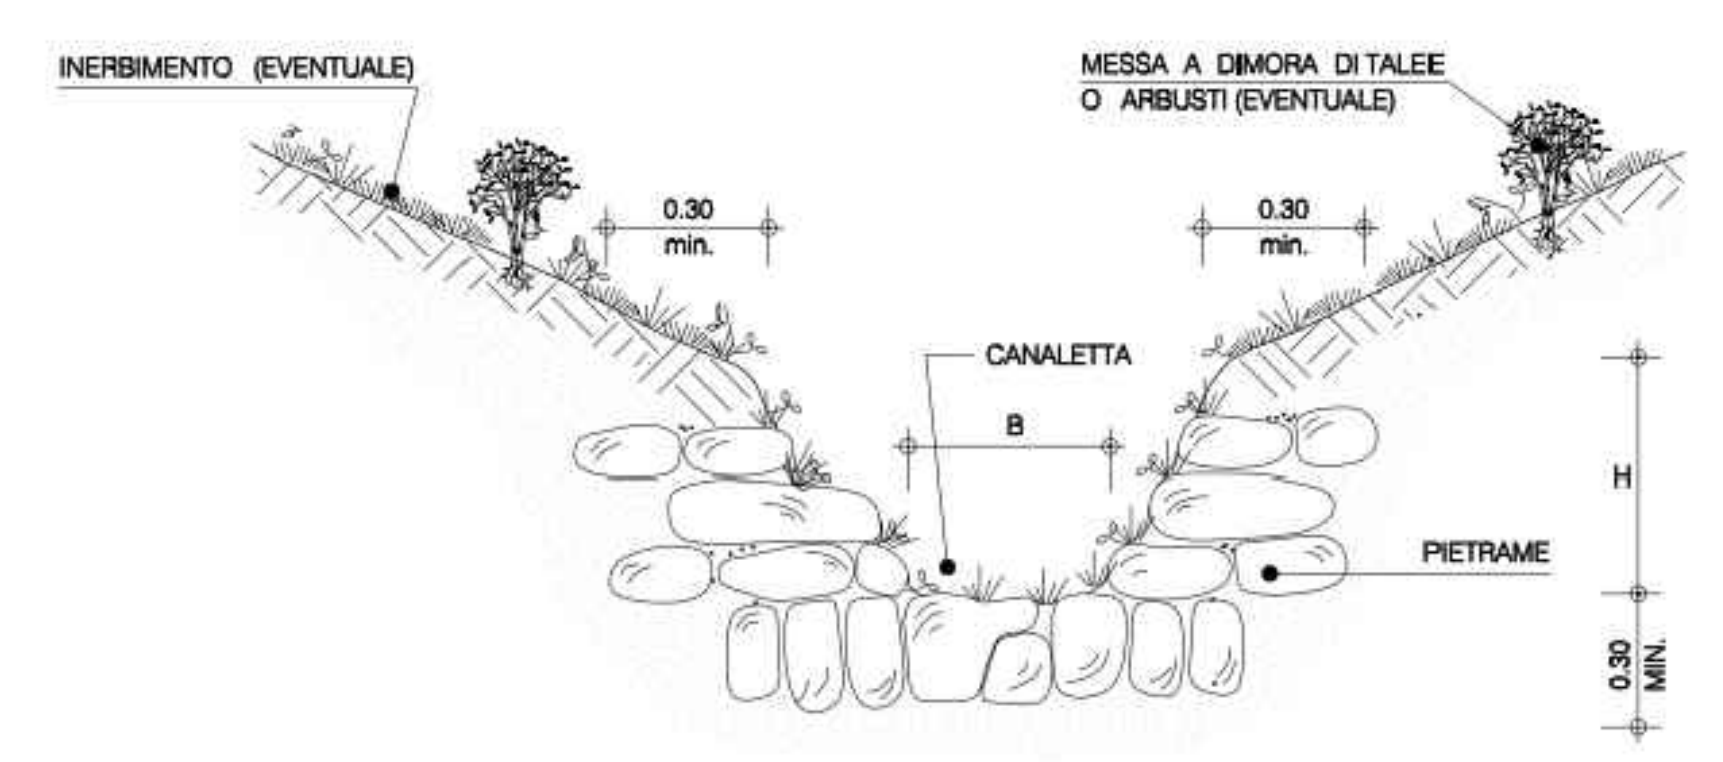

OGGETTO: Progetto di realizzazione di un parco eolico della potenza di 66 MW denominato "CE PARTANNA III" situato nei comuni di Marsala, Salemi e Calatufina-Segesta provincia di Trapani (TP)

ELABORATO: PLANIMETRIA DELLE OPERE DI REGIMAZIONE DELLE ACQUE SUPERFICIALI WTG02



PROPRONTE: AEI WIND PROJECT V S.R.L.
 PROGETTAZIONE: Ing. Carmen Martone
 EGIM PROJECT S.R.L.

Rev.	Data	Descrizione	Eseguito	Verificato	Approvato
00	APRILE 2023	Emissione			