

**LEGENDA OPERE IDRAULICHE**

-  AEREOGENERATORE
-  VERSO DI SCARICO ACQUE PIOVANE
-  TOMBINO
-  PUNTO DI MINIMO
-  PUNTO DI MASSIMO
-  IMPLUVIO ESISTENTE
-  CANALETTE IN PIETRAMME DA REALIZZARE

SCALA 1:500



CANALETTA DA REALIZZARE

REALIZZAZIONE TOMBINO SU FOSSE ESISTENTE PER DRENAGGIO ACQUE DI VERSANTE E ACQUE DI PIATTAFORMA STRADALE



CORPO IDRICO RECETTORE


REALIZZAZIONE TOMBINO SU FOSSE ESISTENTE PER DRENAGGIO ACQUE DI VERSANTE E ACQUE DI PIATTAFORMA STRADALE

CANALETTA DA REALIZZARE



SCALA 1:1000

**PARTICOLARE TOMBINO PER DRENAGGIO ACQUE DI PIATTAFORMA E ACQUE DI VERSANTE**


SEZIONE A - A'

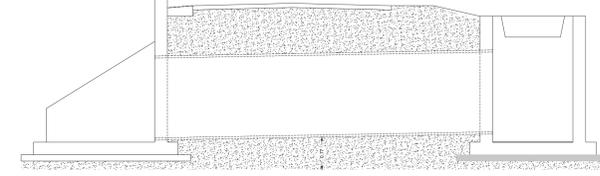


PIANTA - vista complessiva

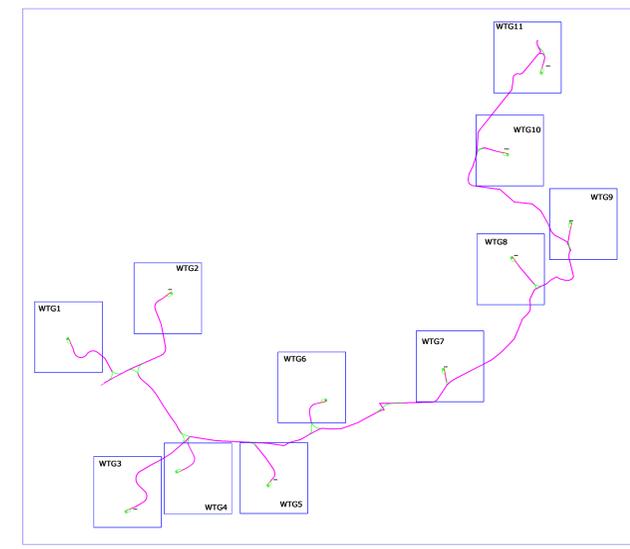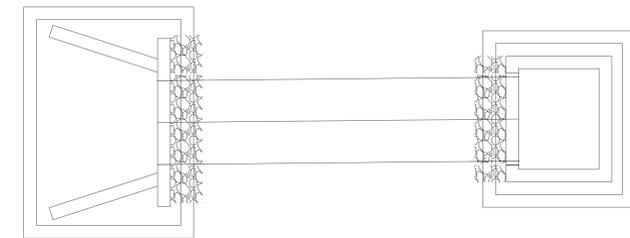

**PARTICOLARE CANALETTA IN PIETRAMME CANALETTA IN TERRA - TIPOLOGIA 1**

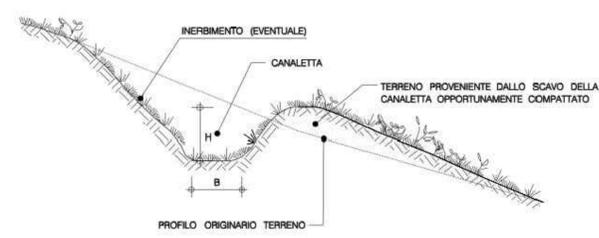

**CANALETTA RIVESTITA CON PIETRAMME TIPOLOGIA 3**

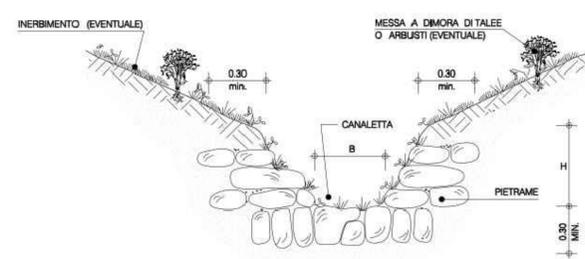







OGGETTO: Progetto di realizzazione di un parco eolico della potenza di 66 MW denominato "CE PARTANNA III" situato nei comuni di Marsala, Salemi e Calatafimi-Segesta provincia di Trapani (TP)

ELABORATO: PLANIMETRIA DELLE OPERE DI REGIMAZIONE DELLE ACQUE SUPERFICIALI WTG05



PROPRONENTE: AEI WIND PROJECT V S.R.L.  
P.I. 16892631001  
Via Venezia 20  
2206198 Roma  
C.F. e n. 16872 REG. IMPRE: 16892631001  
REA: RM 1678057  
PEC: aeivind@aeivind.it

PROGETTAZIONE: Ing. Carmelo Martone  
Isc. n. 1872  
Ordine Ingegneri Potenza  
C.F. 04762470506703E  
EGM PROJECT S.R.L.  
VIA VERDI 15/A  
85100 - POTENZA (PZ)  
P.IVA 02094310766  
REA PZ 2061983

Rev.	Data	Descrizione	Eseguito	Verificato	Approvato
00	APRILE 2023	Emissione			