



**PARTICOLARE TOMBINO PER DRENAGGIO
ACQUE DI PIATTAFORMA E ACQUE DI
VERSANTE**

SEZIONE A - A'

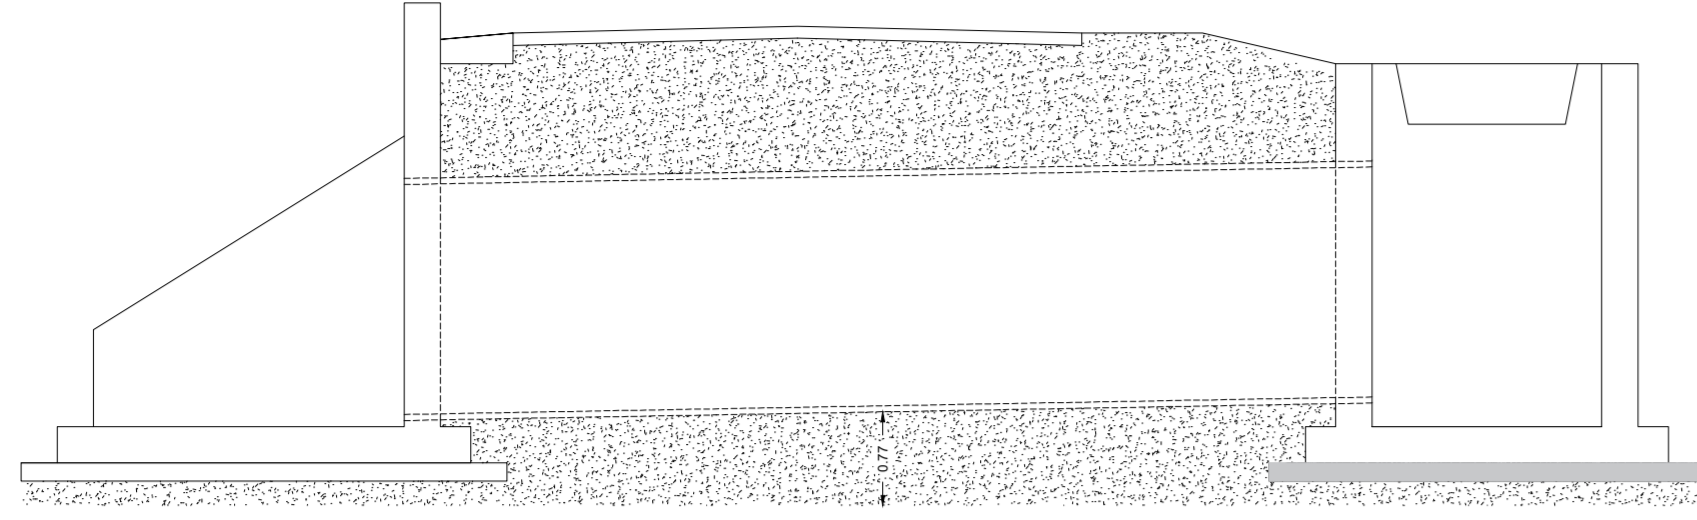


PIANTA - vista complessiva

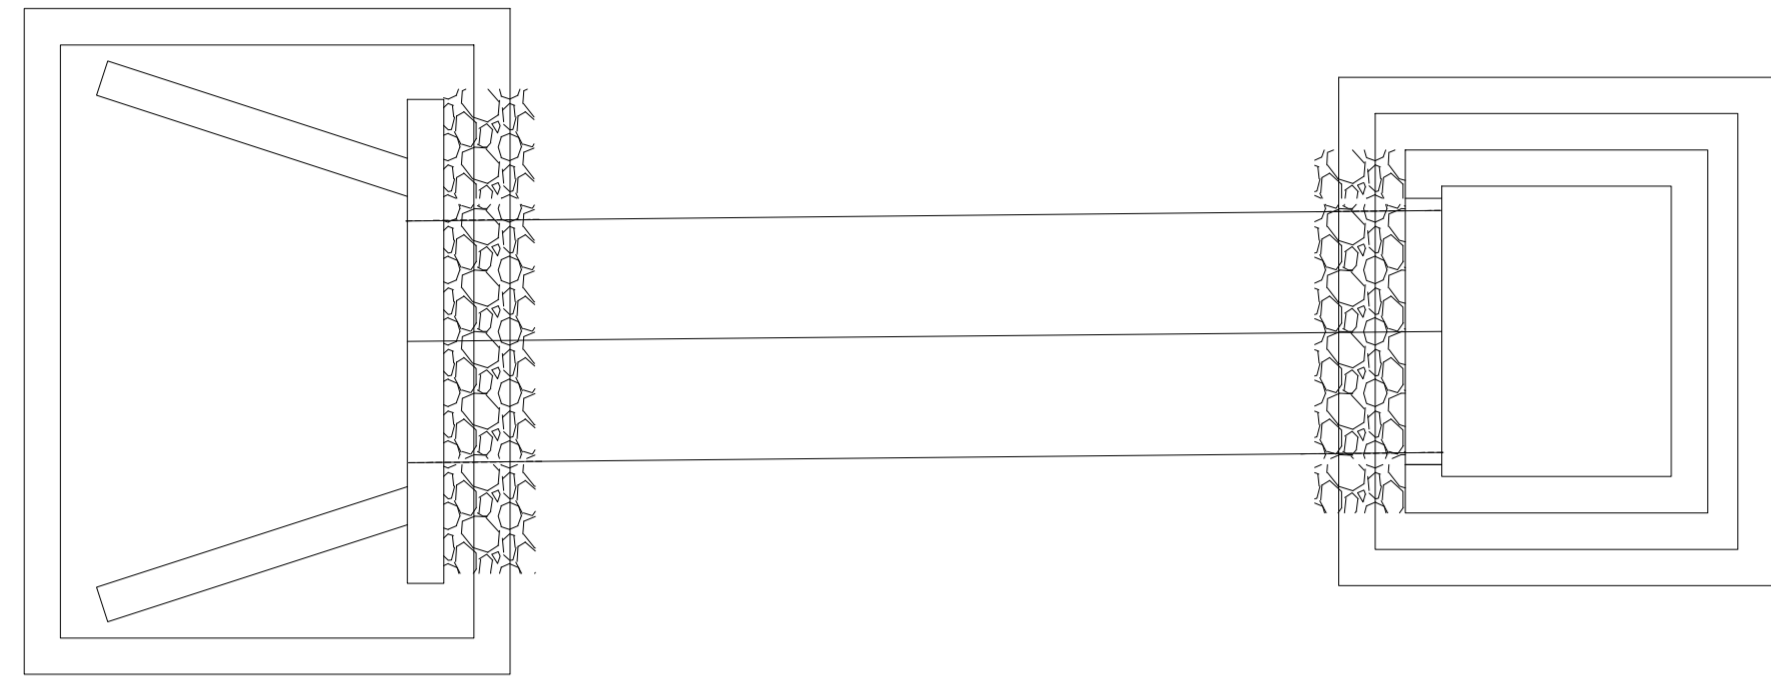

**PARTICOLARE TOMBINO PER DRENAGGIO
ACQUE DI VERSANTE**


SEZIONE A - A'

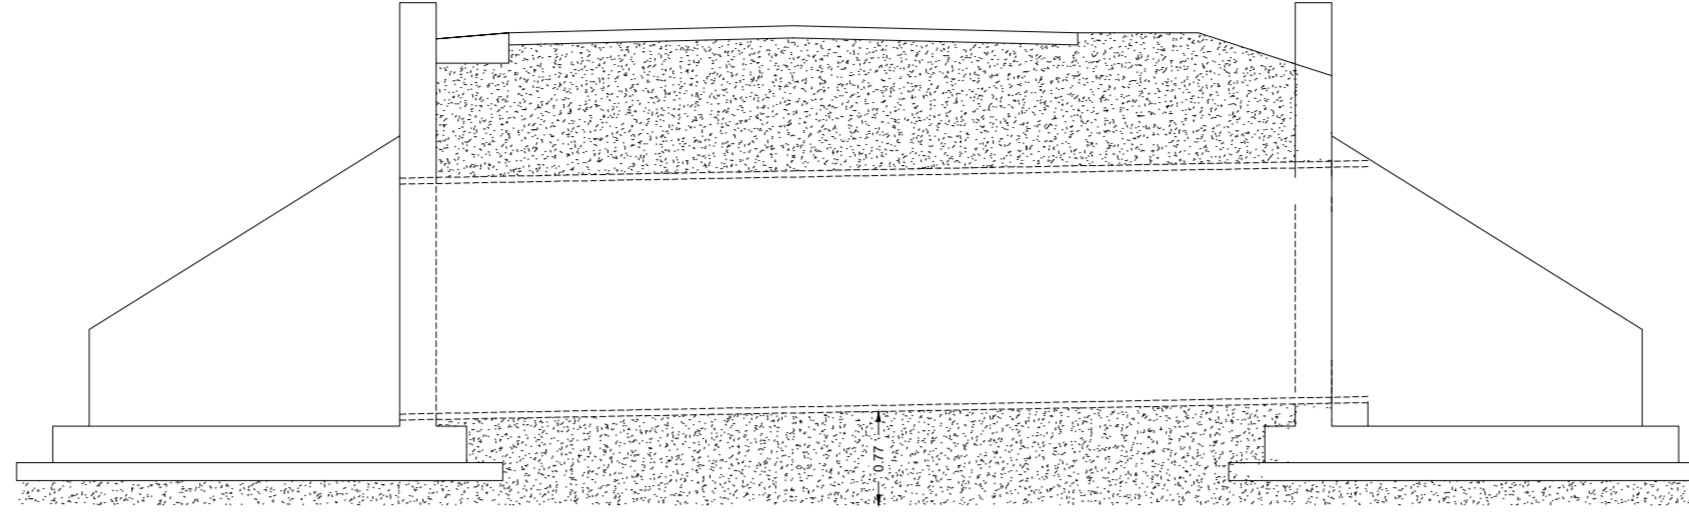


PIANTA - vista complessiva





**PARTICOLARE CANALETTA IN PIETRAMME
CANALETTA IN TERRA - TIPOLOGIA 1**

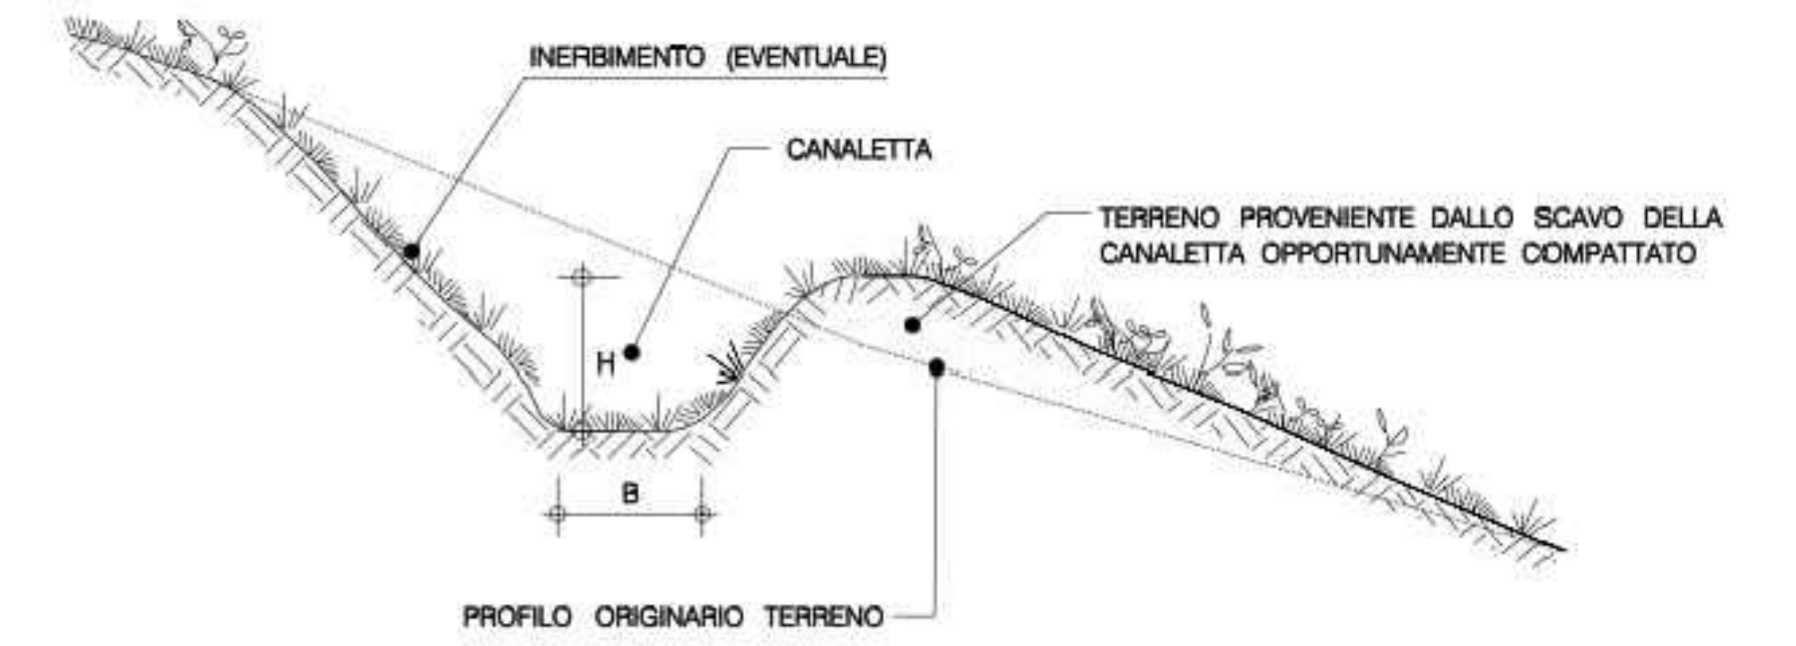

**CANALETTA RIVESTITA CON PIETRAMME
TIPOLOGIA 3**

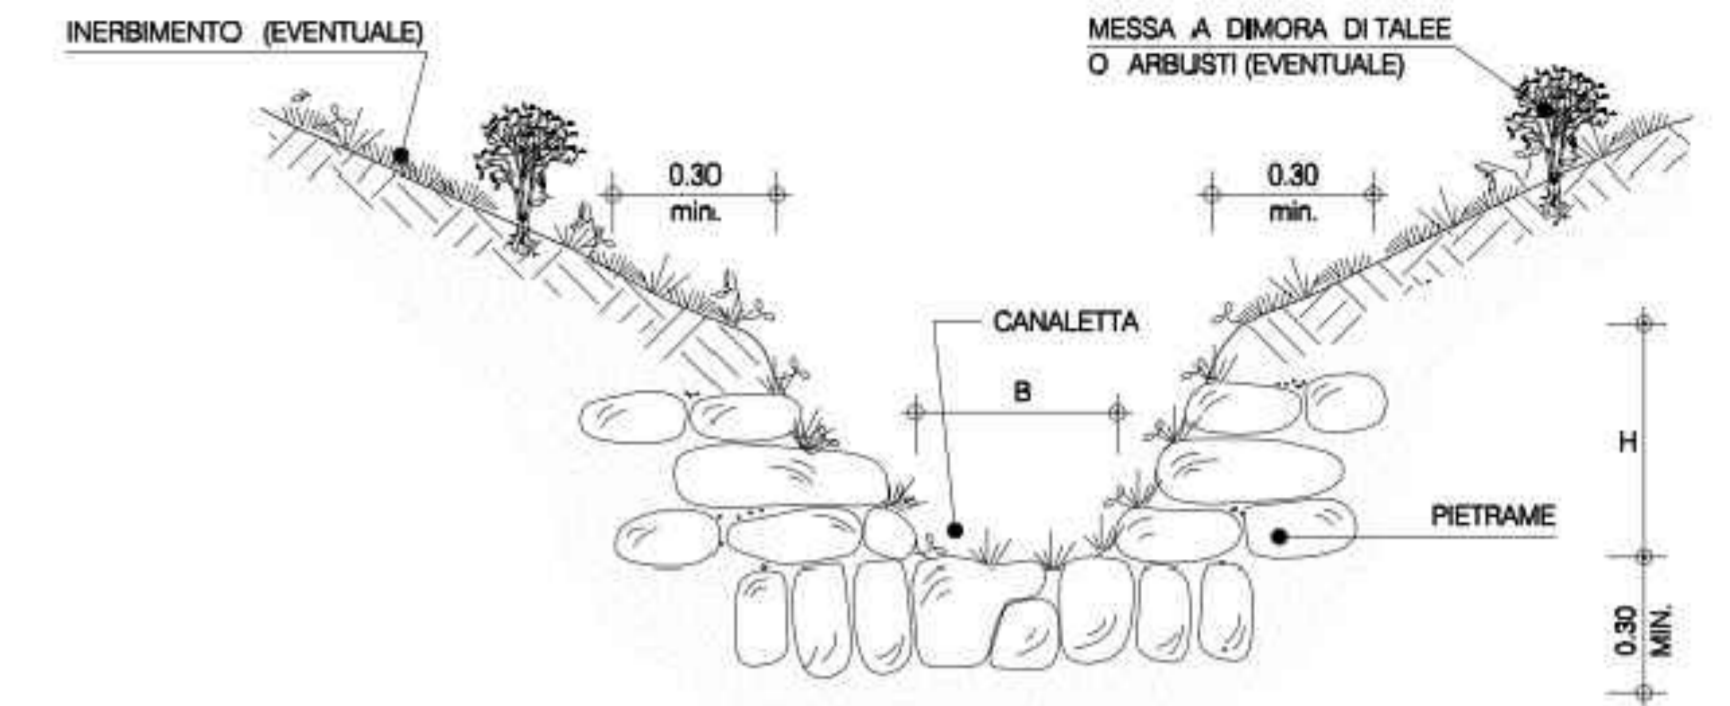

SCALA 1:500

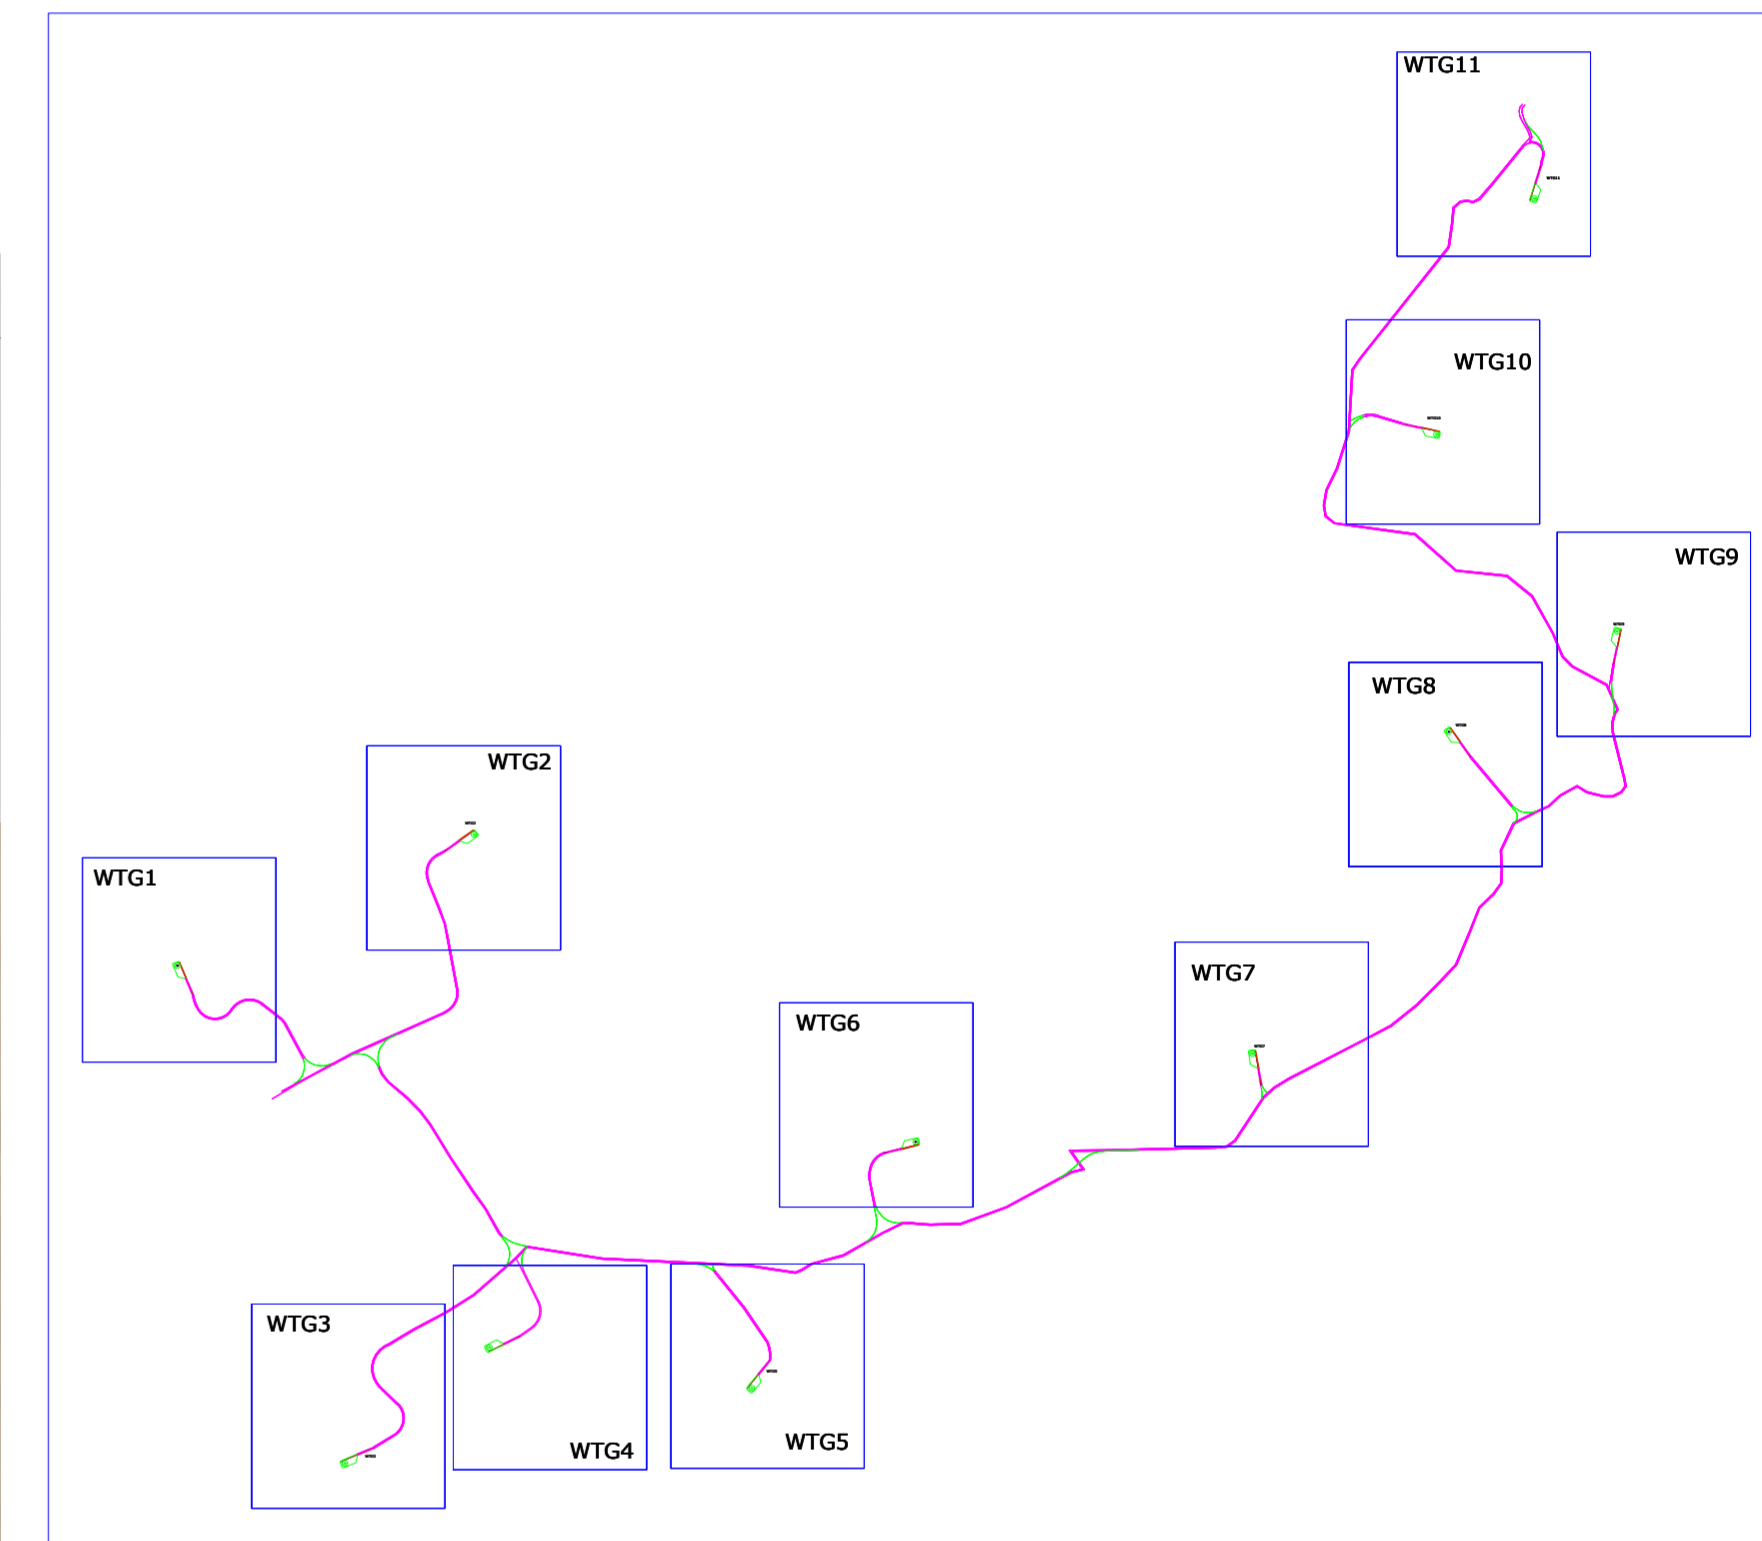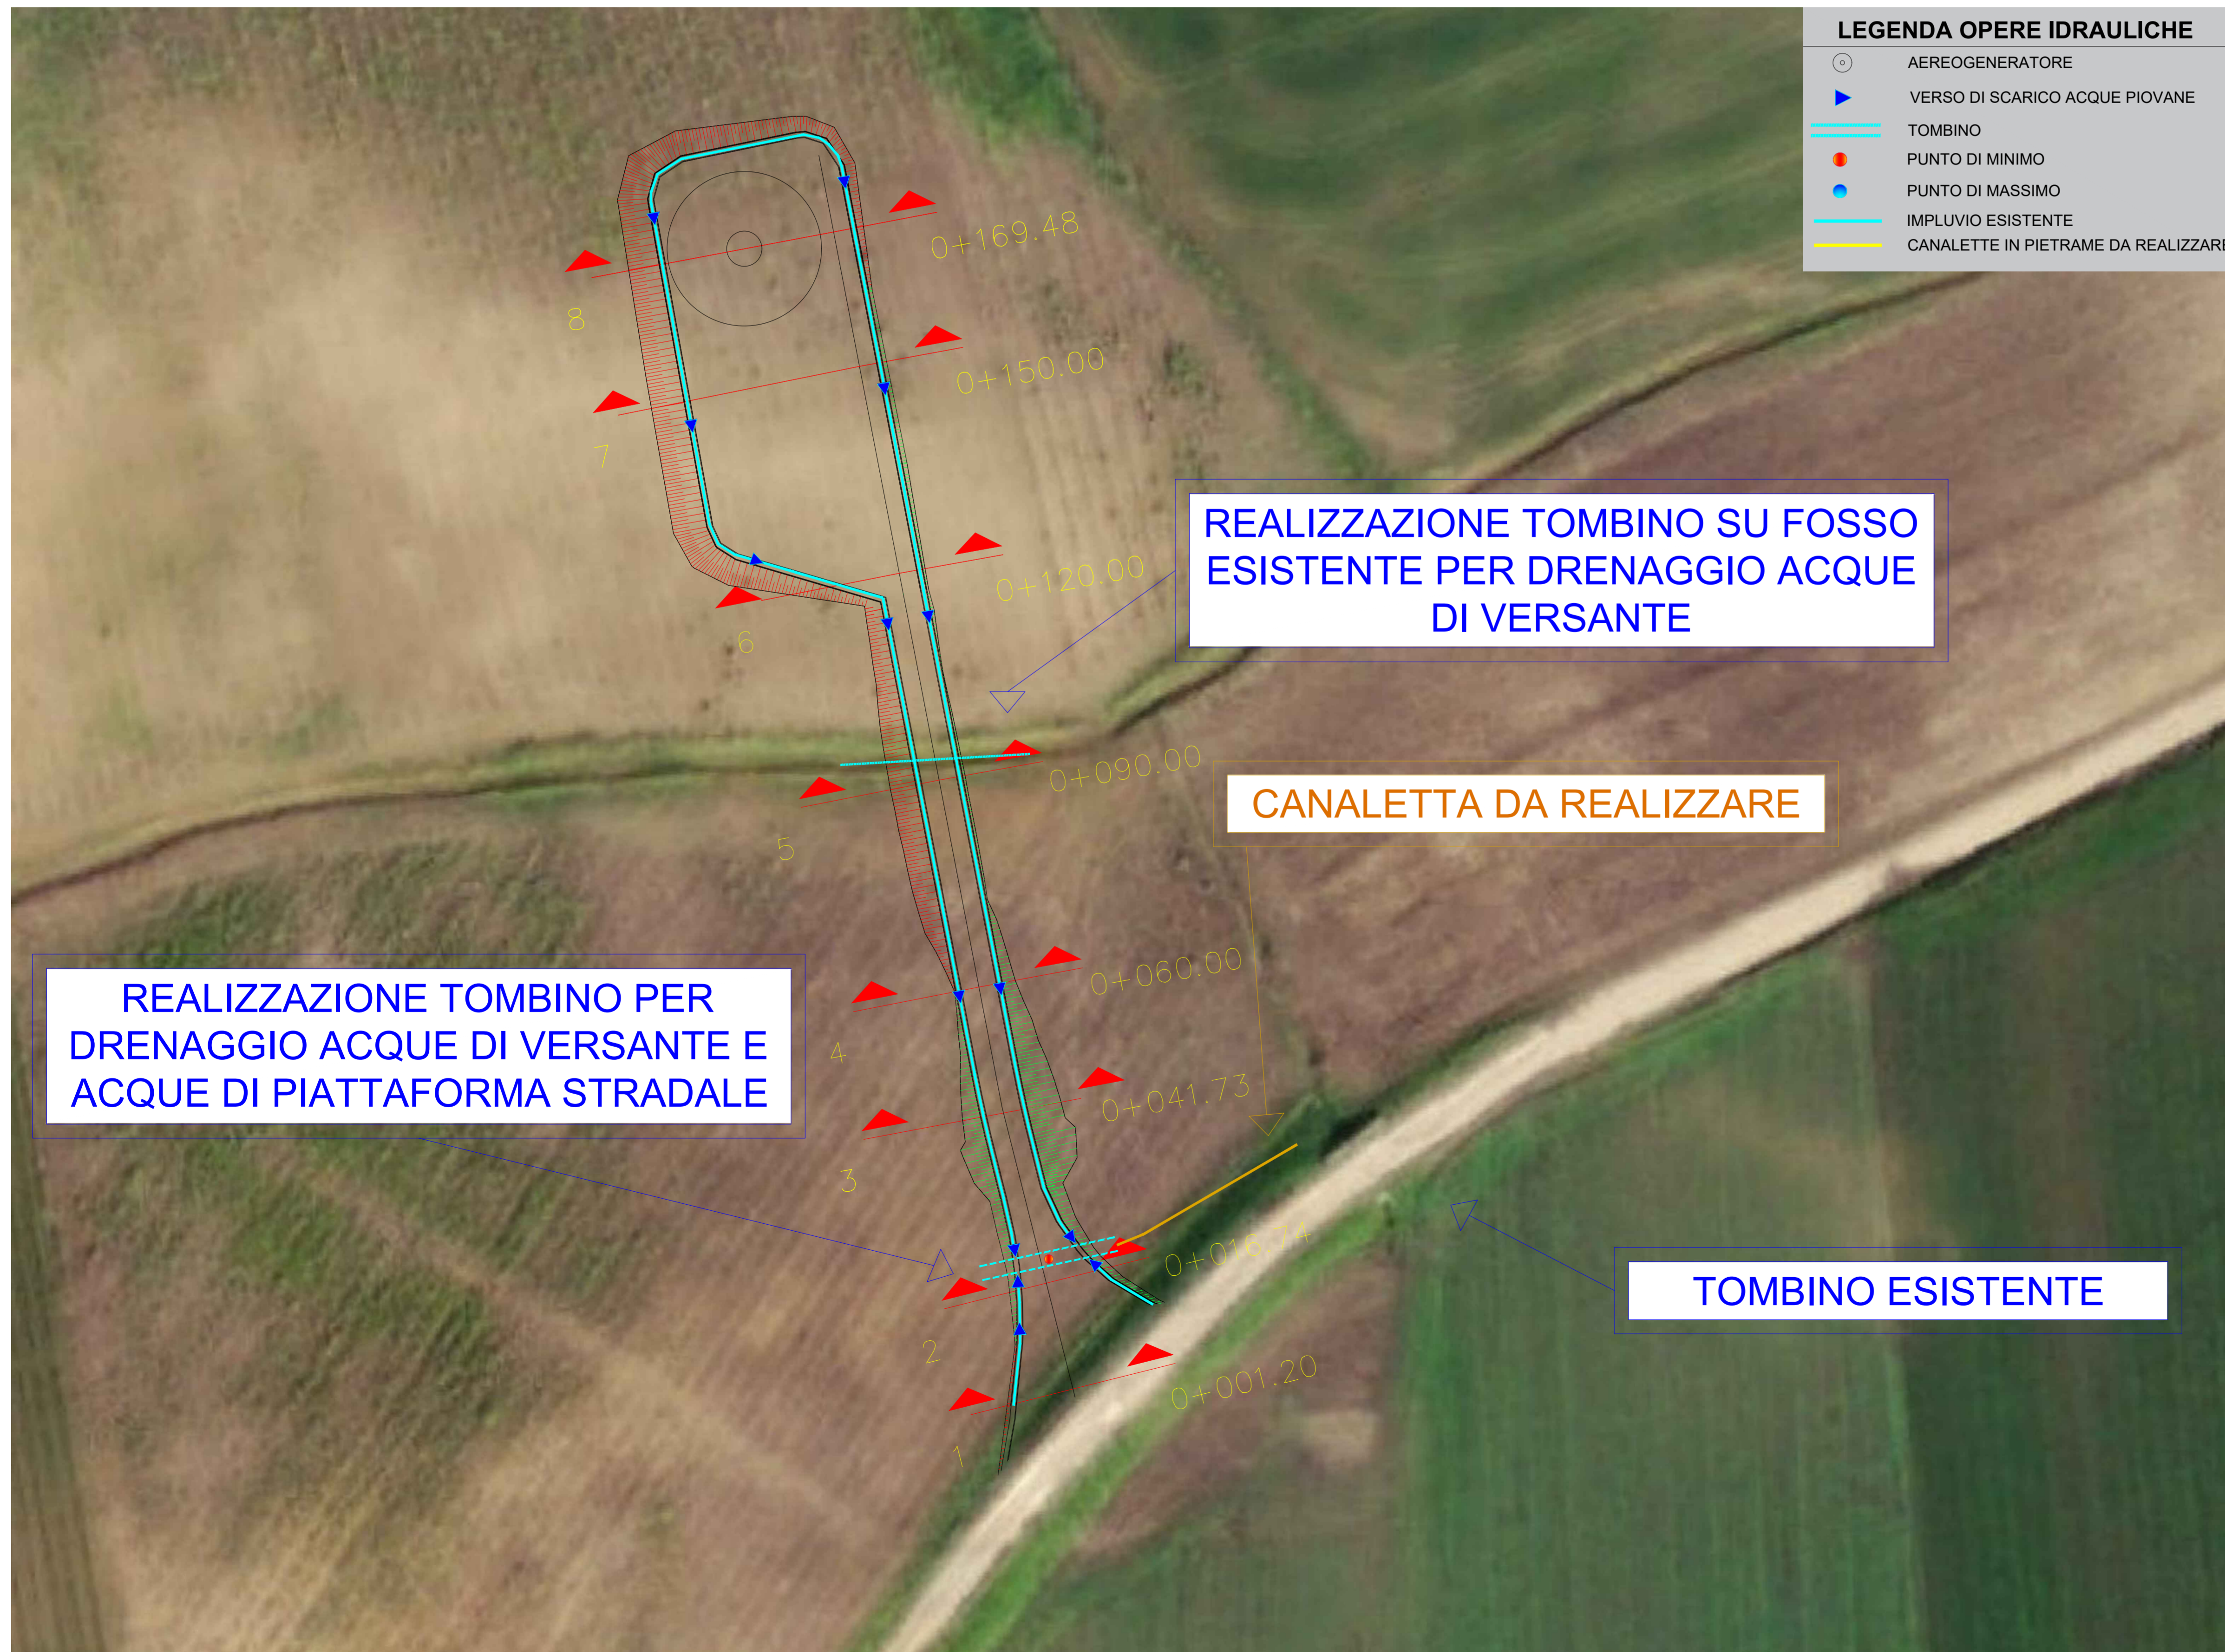

OGGETTO: Progetto di realizzazione di un parco eolico della potenza di 66 MW denominato "CE PARTANNA III" situato nei comuni di Marsala, Salemi e Calatufimi-Segesta provincia di Trapani (TP)													
ELABORATO: PLANIMETRIA DELLE OPERE DI REGIMAZIONE DELLE ACQUE SUPERFICIALI WTG07													
PROPRONTE: AEI WIND PROJECT V S.R.L. P.I. 14805261001 Via Vincenzo Bellini, 22 00198 Roma C.F. e n. Iscrl: REG. IMPR.: 15905261001 REA: RM 1678867 PEC: aeivind.project@legalmail.it	PROGETTAZIONE: Ing. Carmen Martone Iscr. n. 1872 Ordine Ingegneri Potenza C.F. MRTCAN73D564703E EGM PROJECT... Geol. Raffaele Nardone Iscr. n. 243 Ordine Geologi Basilicata C.F. NRDRFL71H044509H EGM PROJECT S.R.L. VIA VERBASTRO 15/A 85100 - POTENZA (PZ) P.IVA 02094310766 REA PZ-206983												
Livello prog. PD Cat. opera I.E. N° prog.elaborato 50,7 Tipo elaborato D N° foglio/Tot fogli Nome file PRT_PD_001_PIANI_ACQUE_SUPERF_WT07 Scala 1:500	<table border="1"> <tr> <th>REV.</th> <th>DATA</th> <th>DESCRIZIONE</th> <th>ESEGUITO</th> <th>VERIFICATO</th> <th>APPROVATO</th> </tr> <tr> <td>00</td> <td>APRILE 2023</td> <td>Emissione</td> <td></td> <td></td> <td></td> </tr> </table>	REV.	DATA	DESCRIZIONE	ESEGUITO	VERIFICATO	APPROVATO	00	APRILE 2023	Emissione			
REV.	DATA	DESCRIZIONE	ESEGUITO	VERIFICATO	APPROVATO								
00	APRILE 2023	Emissione											