

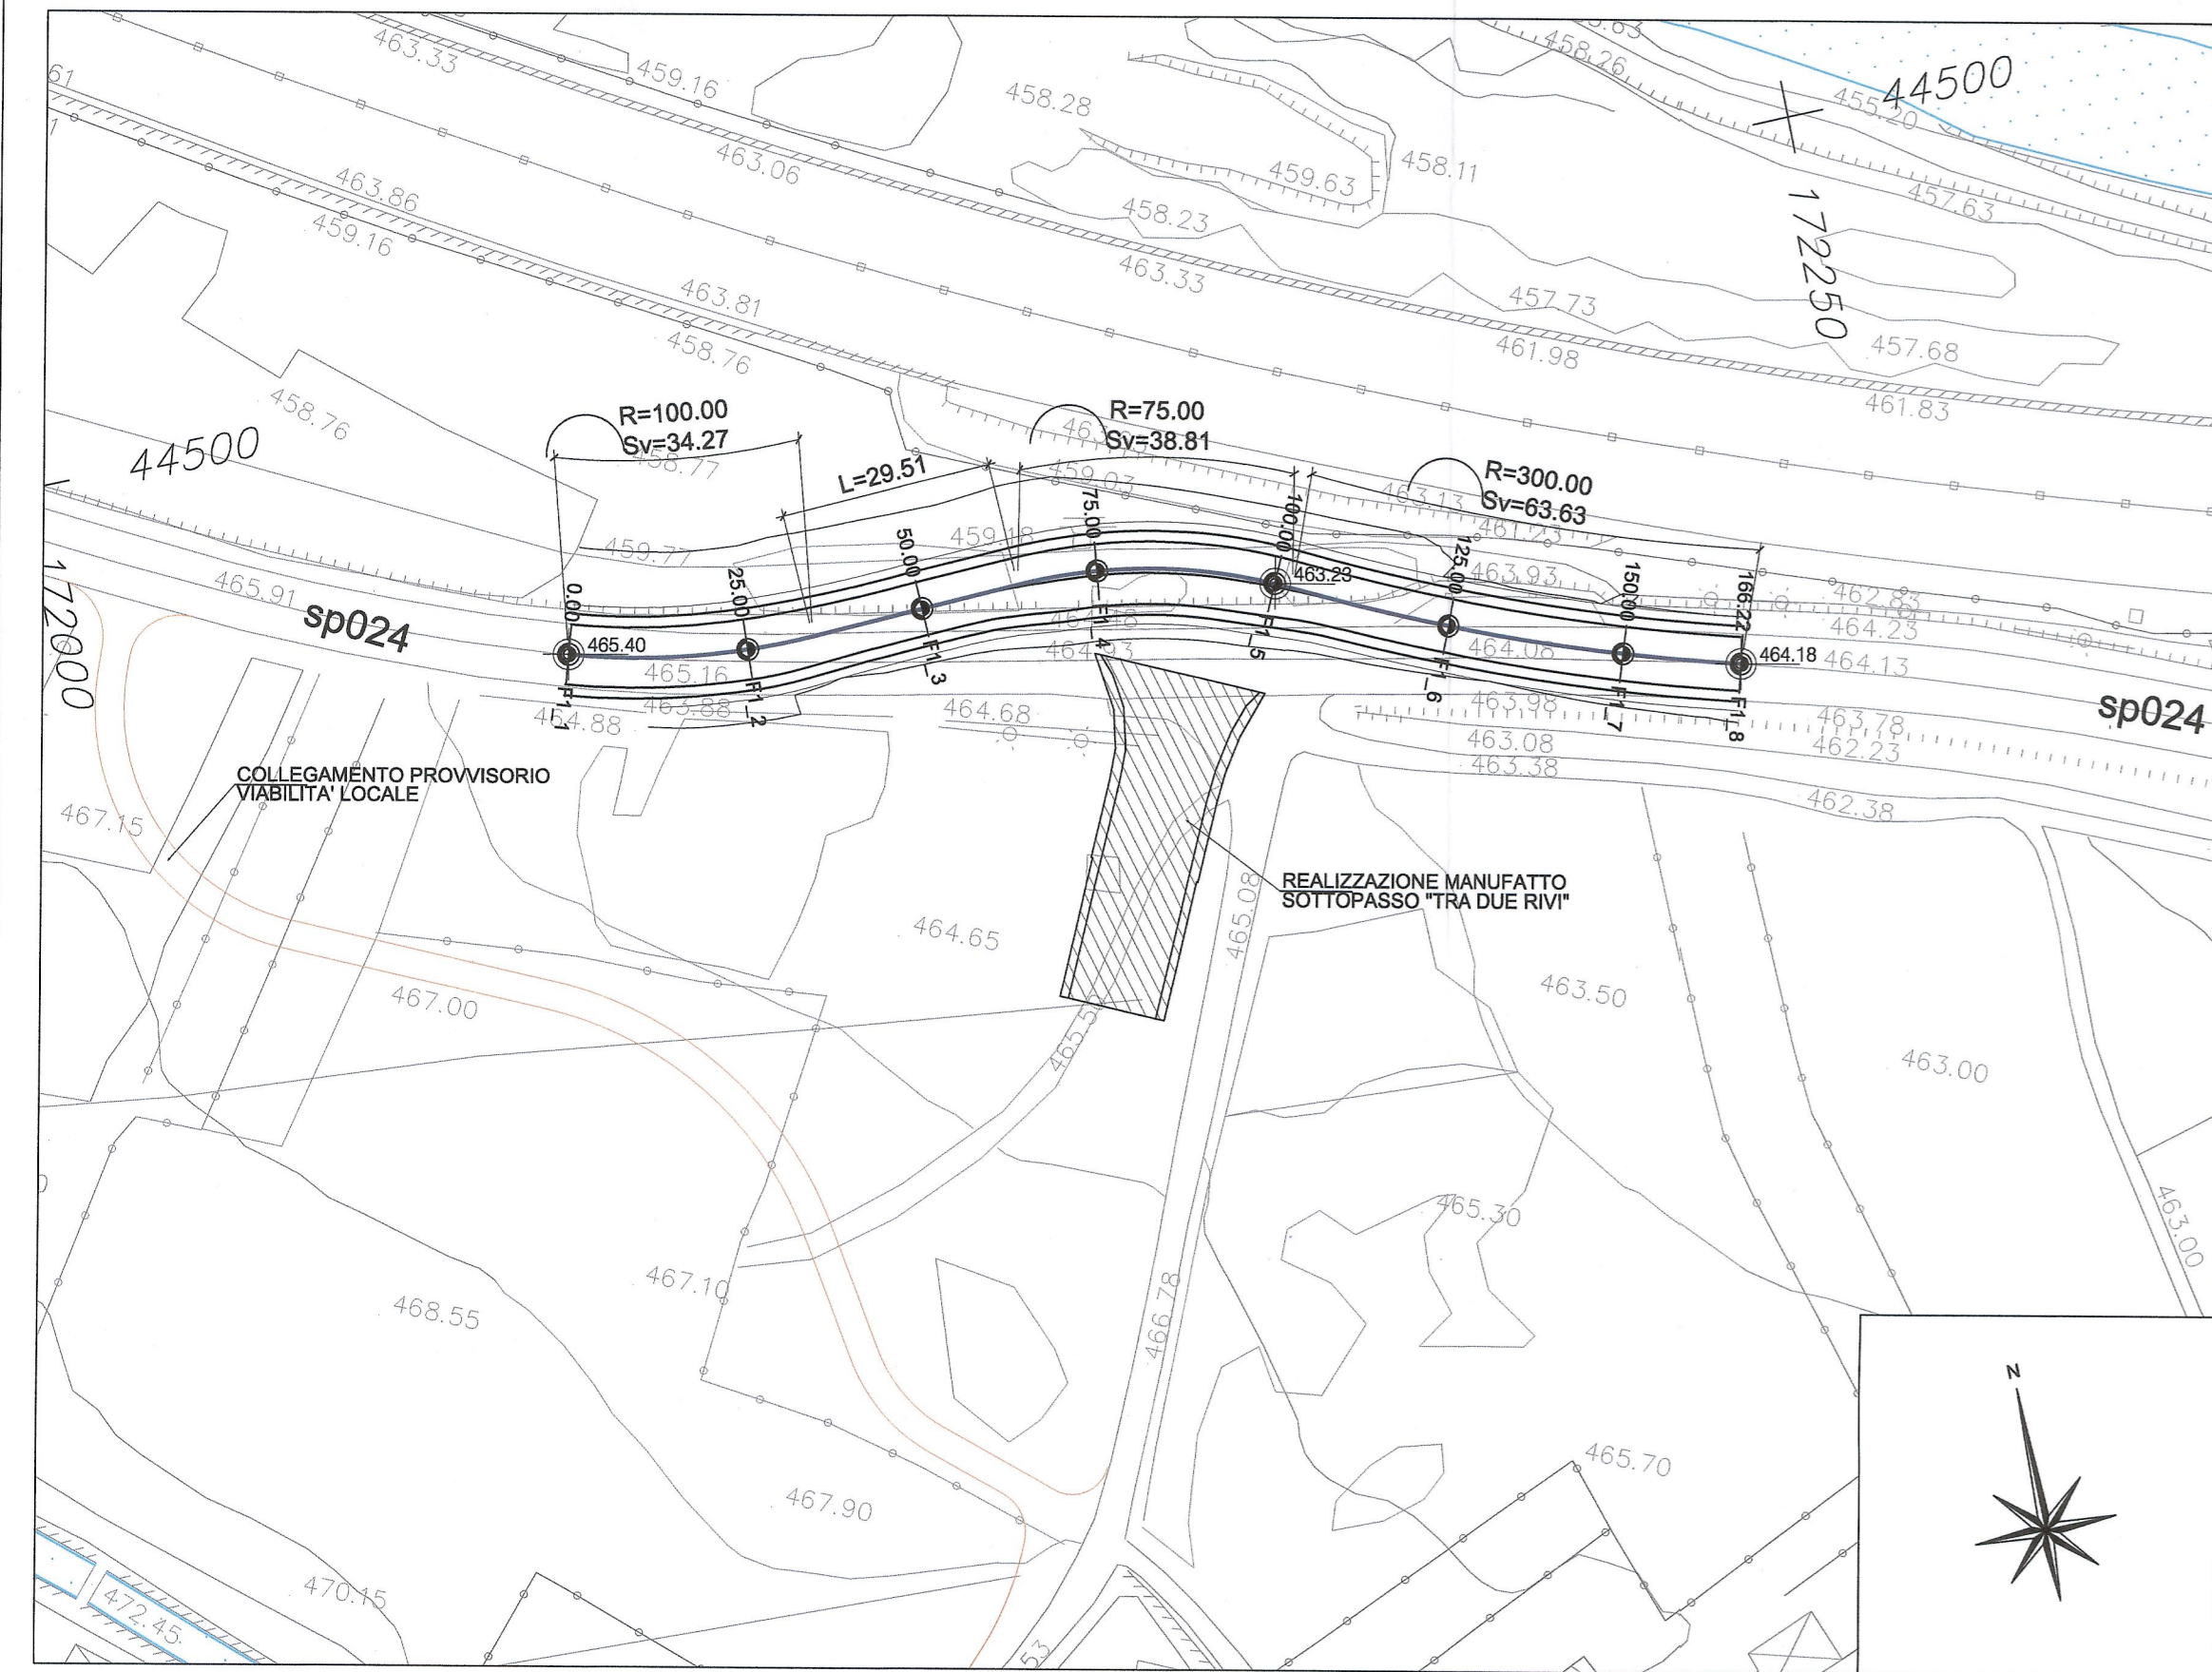


Piana di Susa / Plaine de Susa
 Planimetria / Vue en plan
 Scala 1:1000 in A1
 Echelle 1:1000 en A1

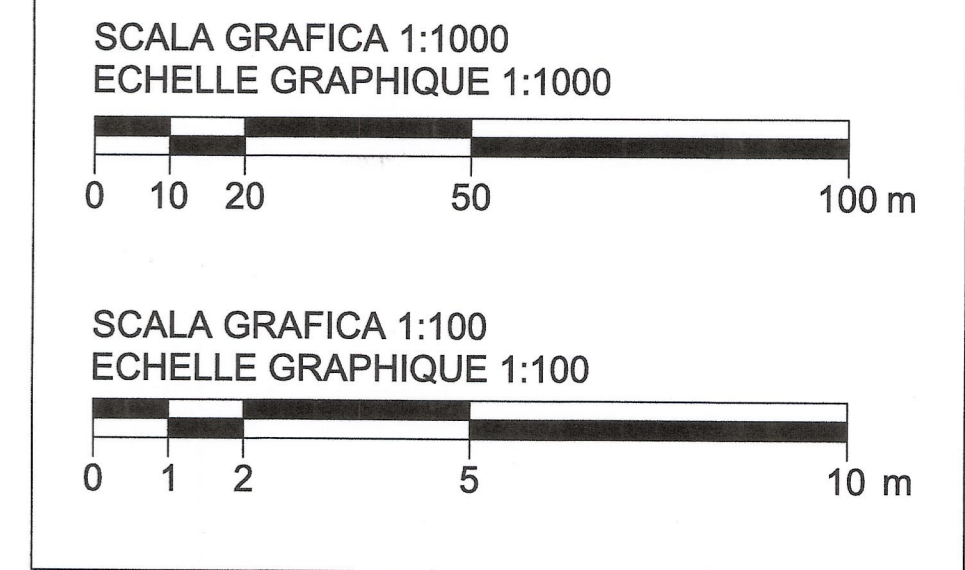


Profilo longitudinale / Profil en long
 Scala 1:1000 / 100
 Echelle 1:1000/100

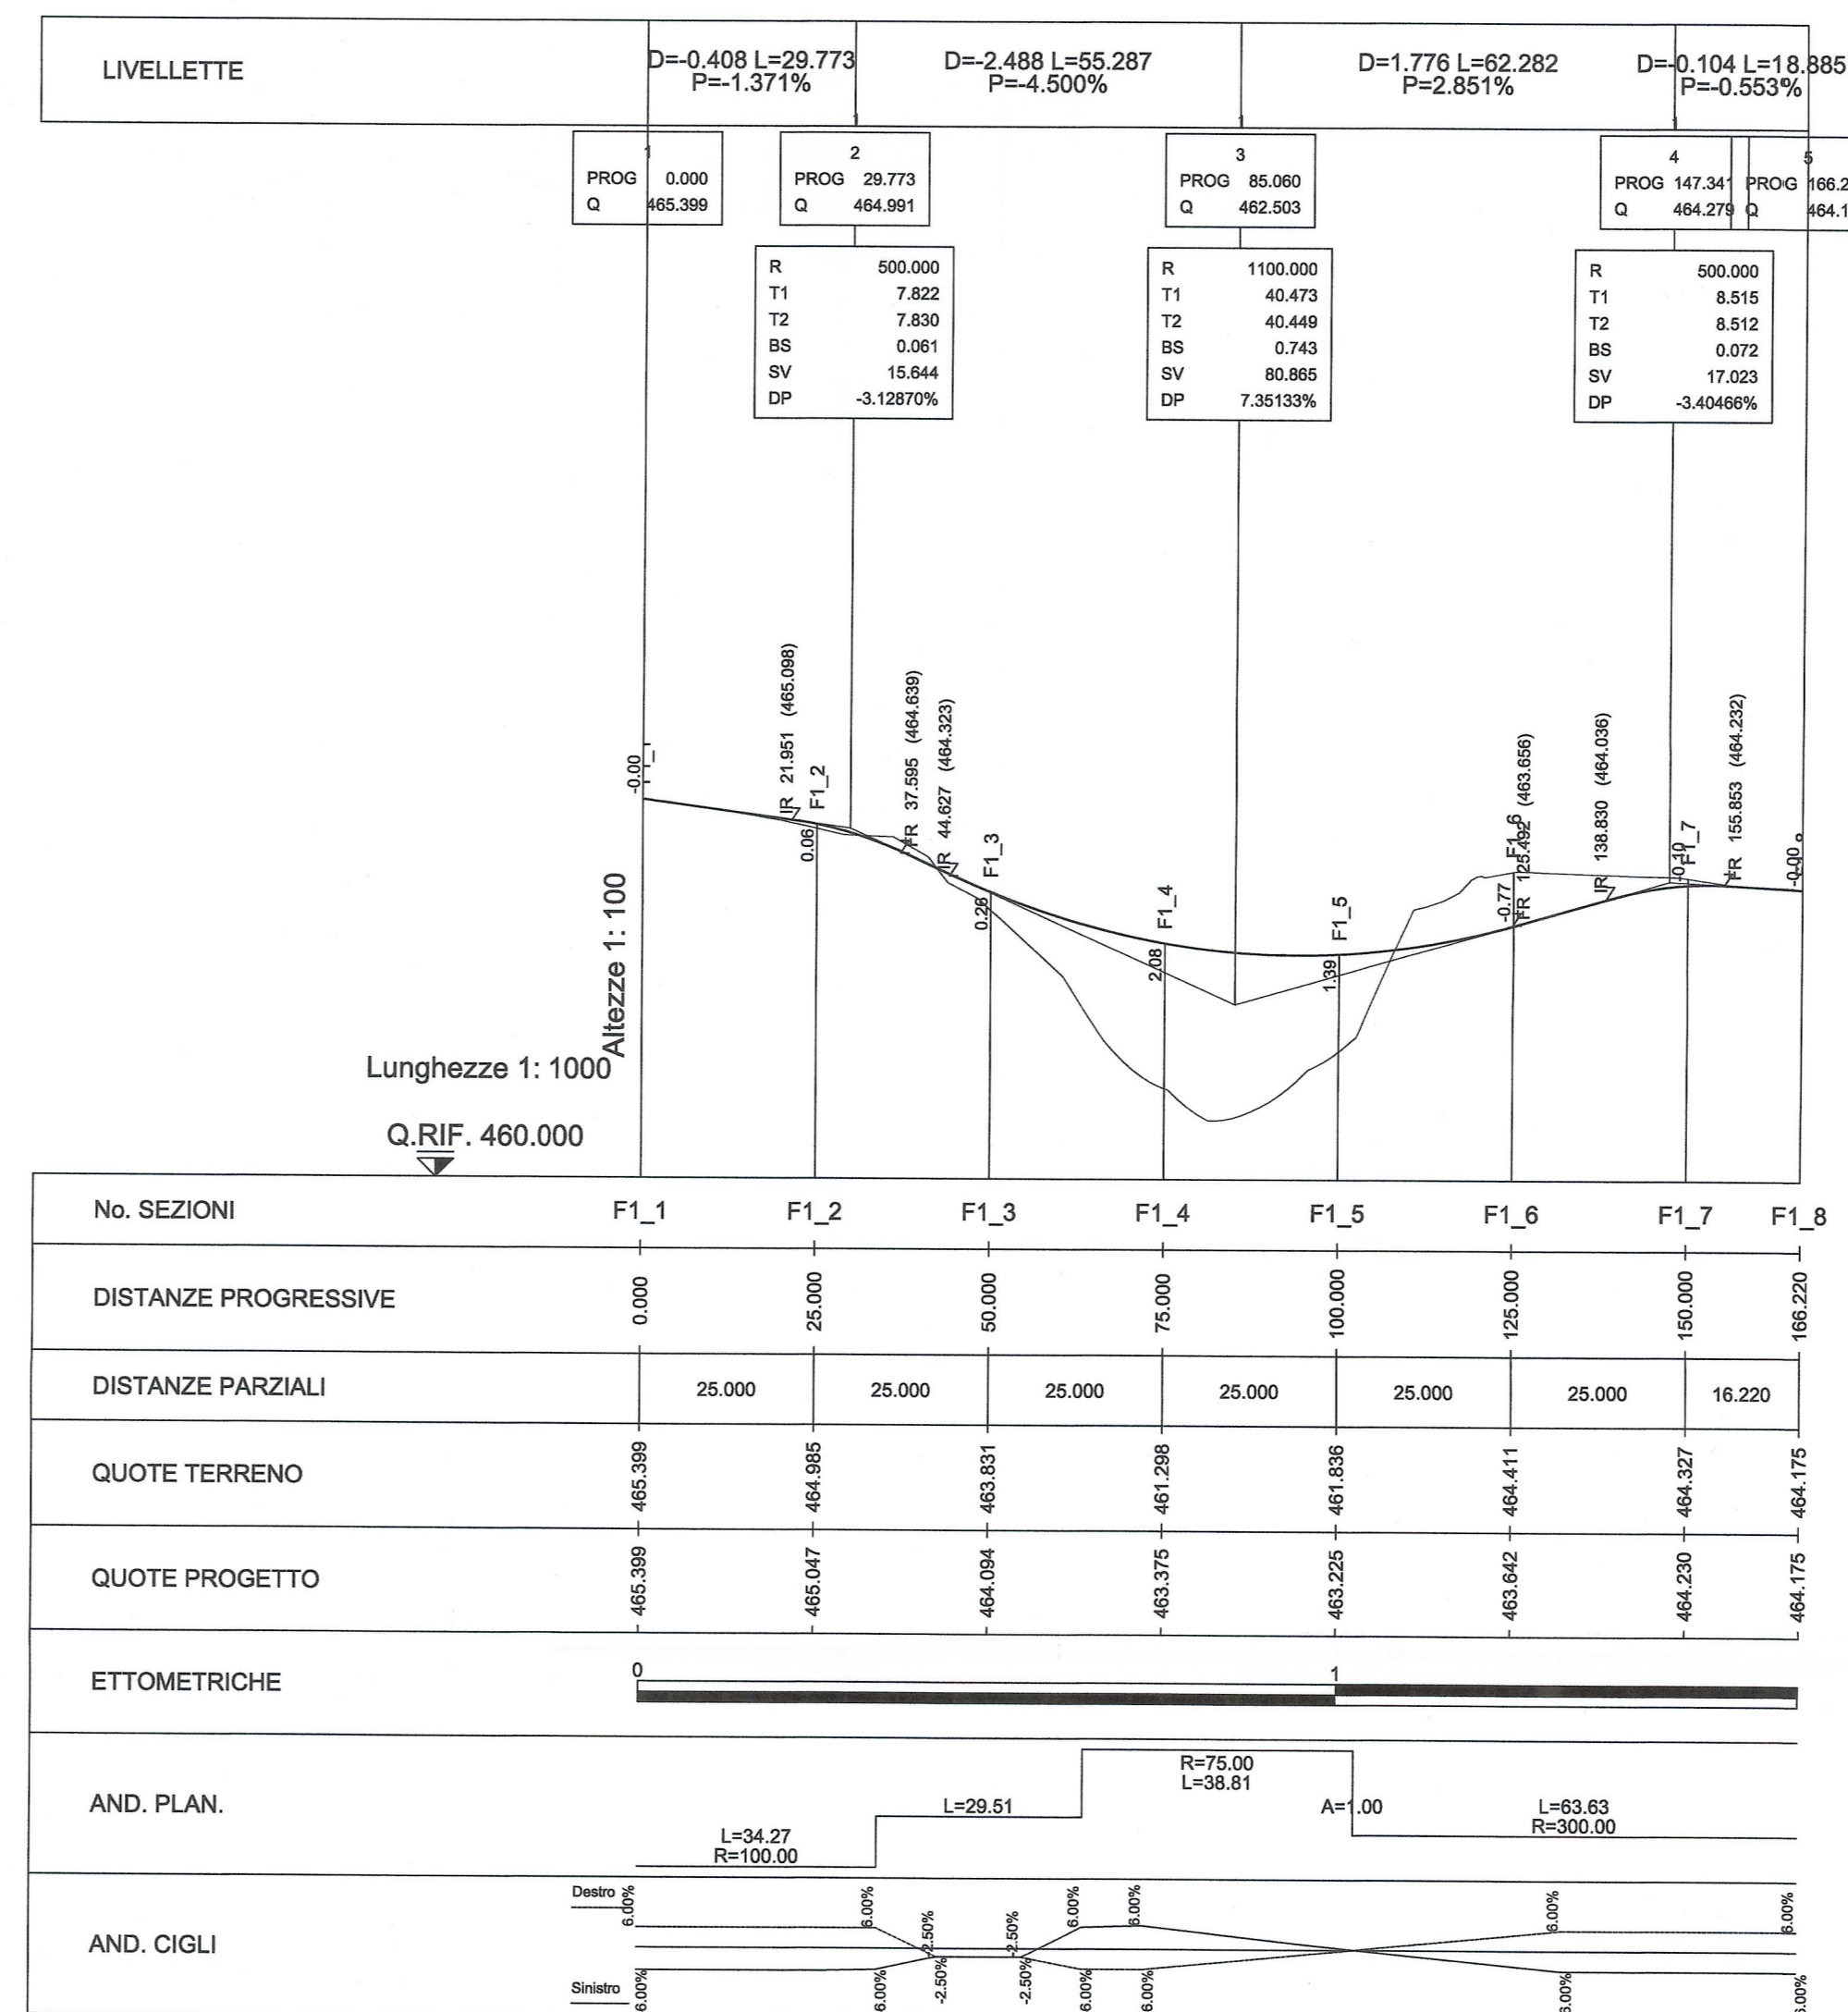


RAPPORT DE REFERENCE / RELAZIONE DI RIFERIMENTO:
 PD2_C3A_0051_50-70-10_10-01_Relazione tecnico - illustrativa;
 PD2_C3A_1700_50-72-10_30-01_Planimetria - 1 di 2;
 PD2_C3A_1701_50-72-10_30-03_Planimetria - 2 di 2;


PIANO DI LOCALIZZAZIONE / VUE D'ENSEMBLE

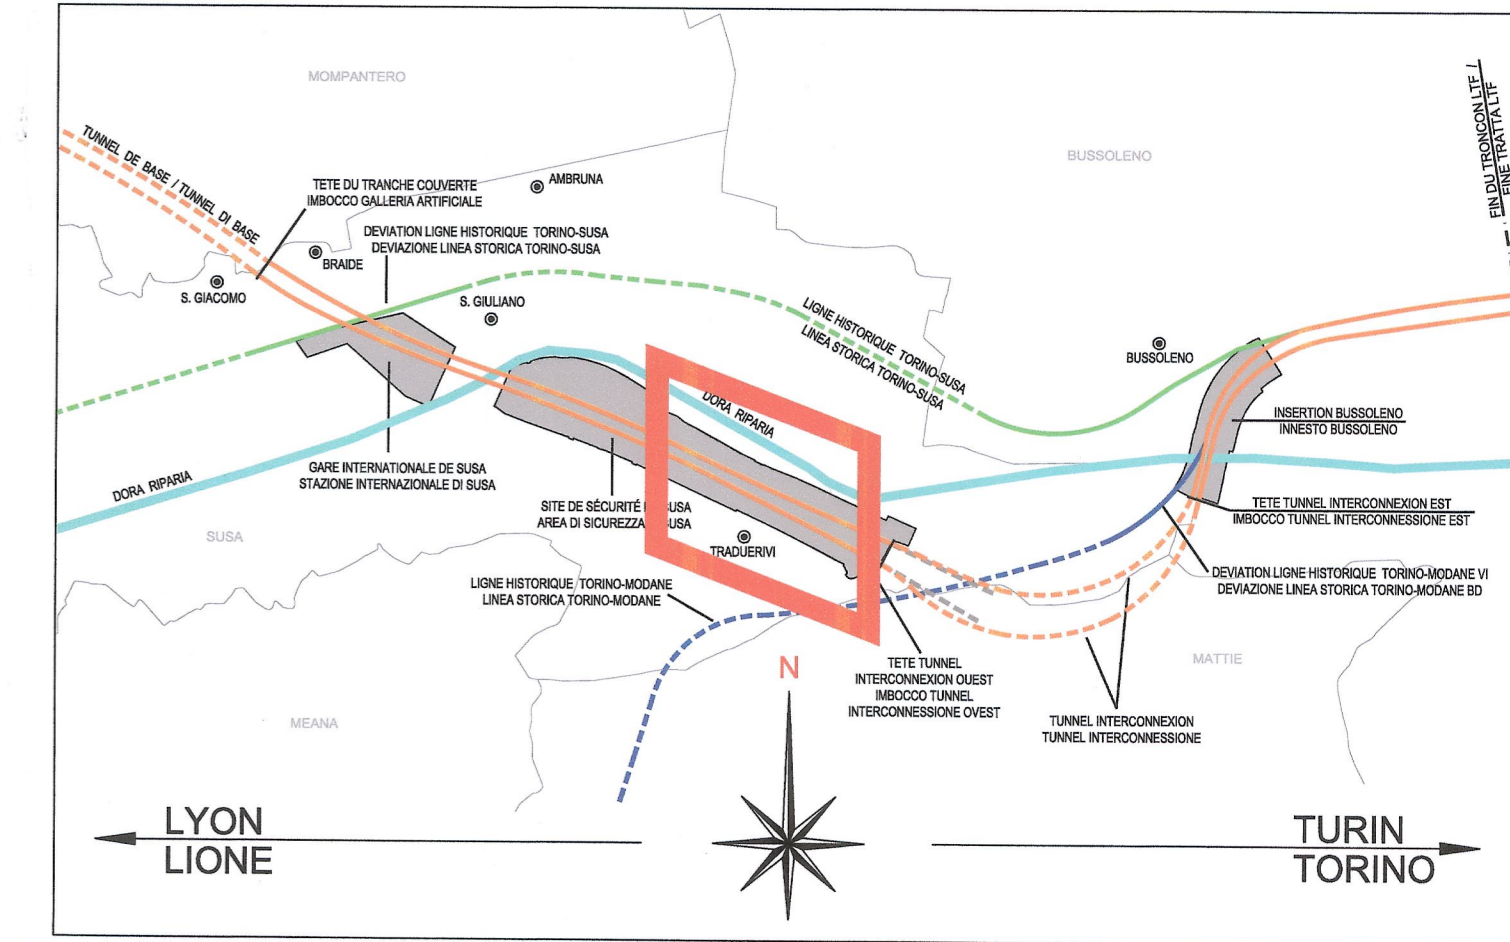

Planimetria tracciato / Vue en plan
 Scala 1:1000 / Echelle 1:1000

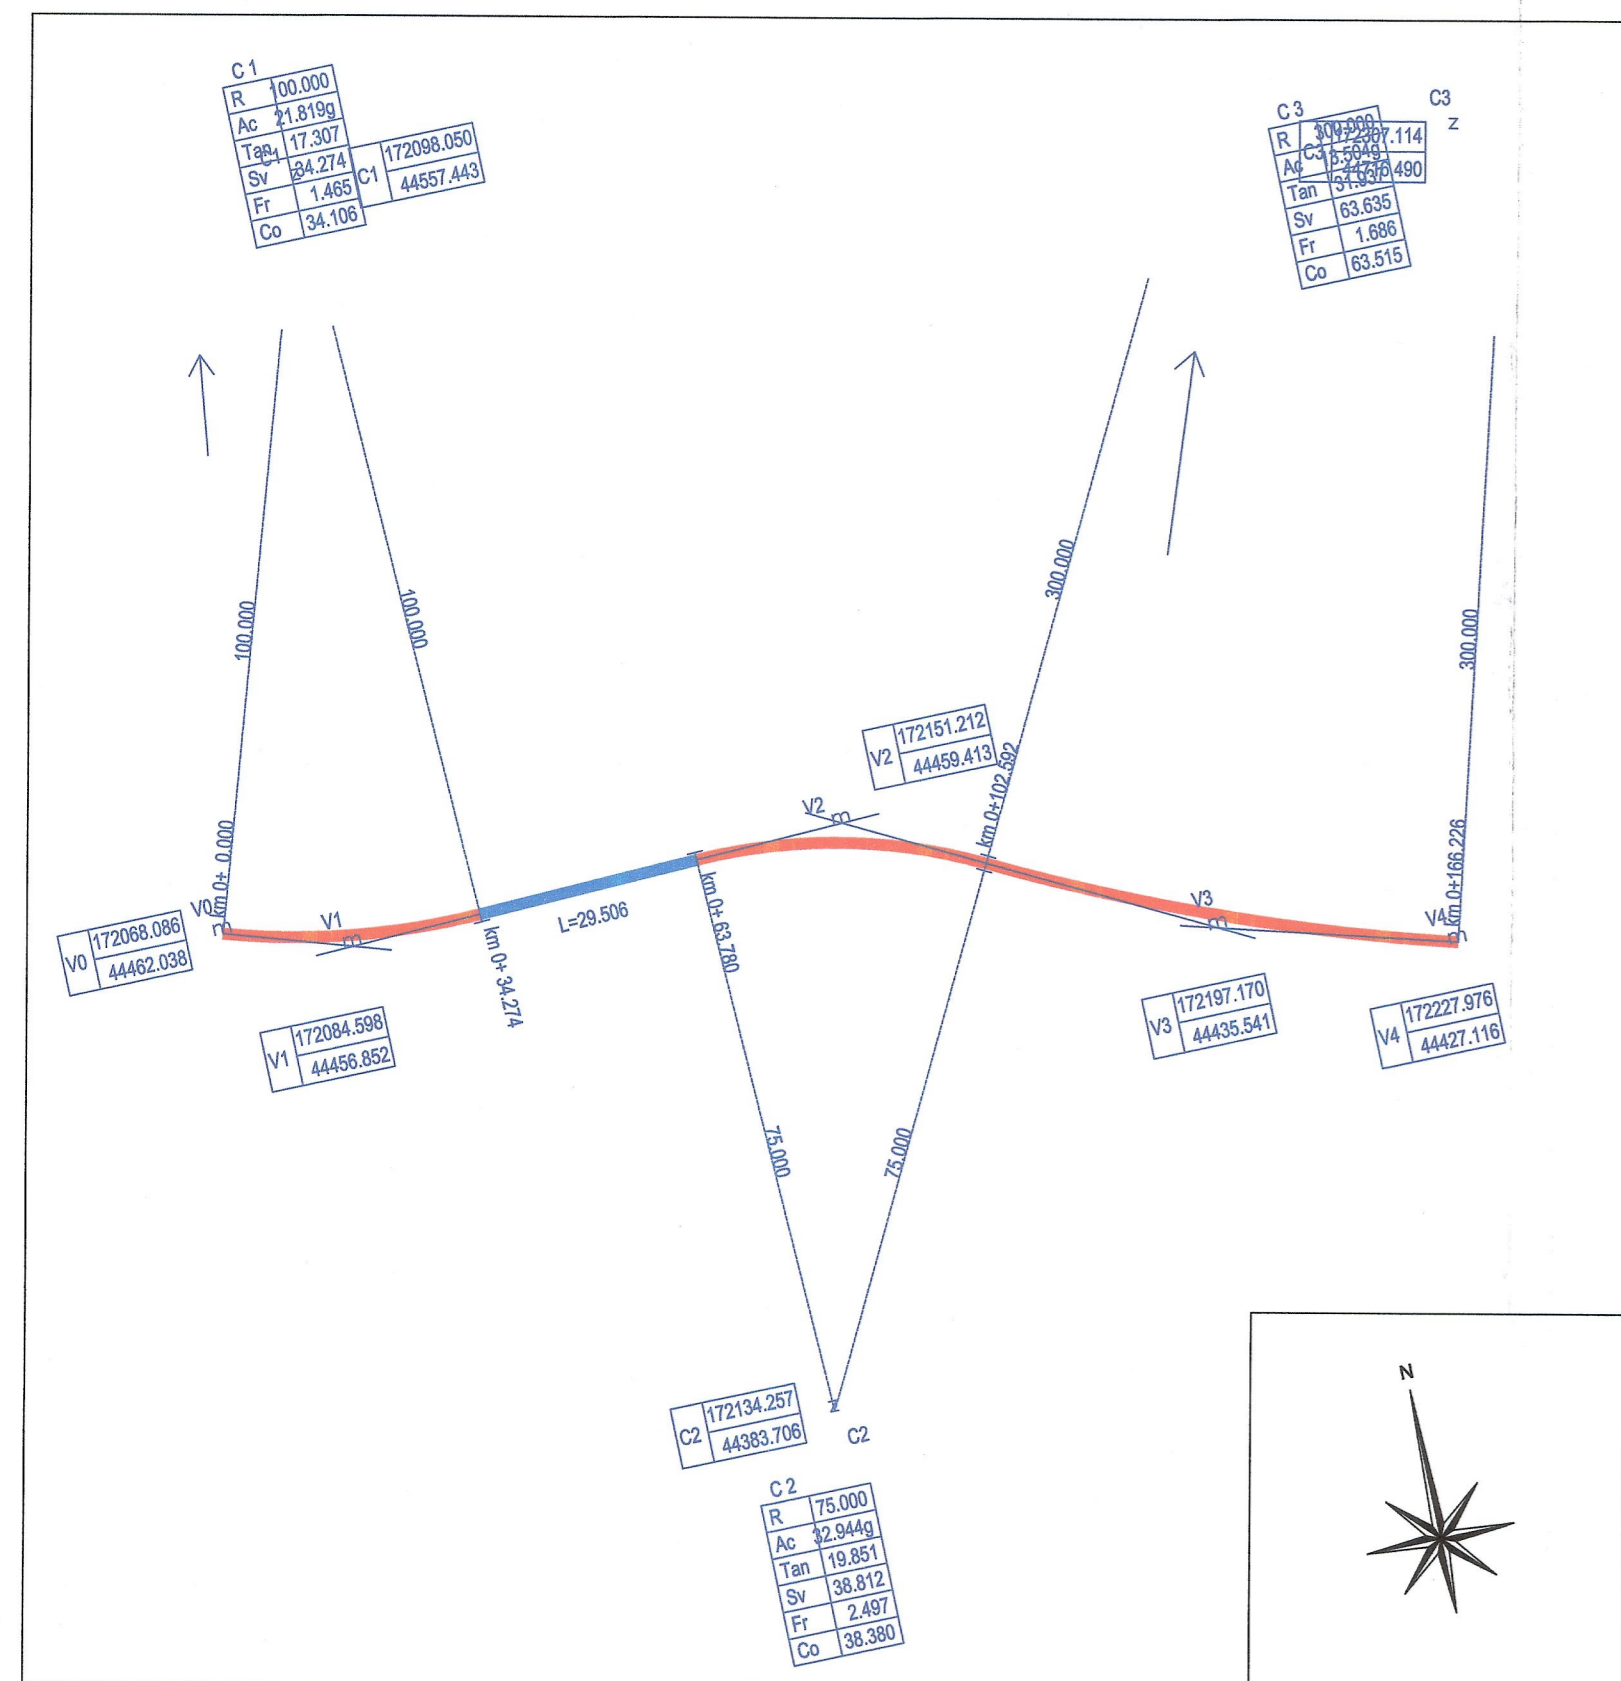


Sezione tipo / Coupe type
 Scala 1:100 / Echelle 1:100

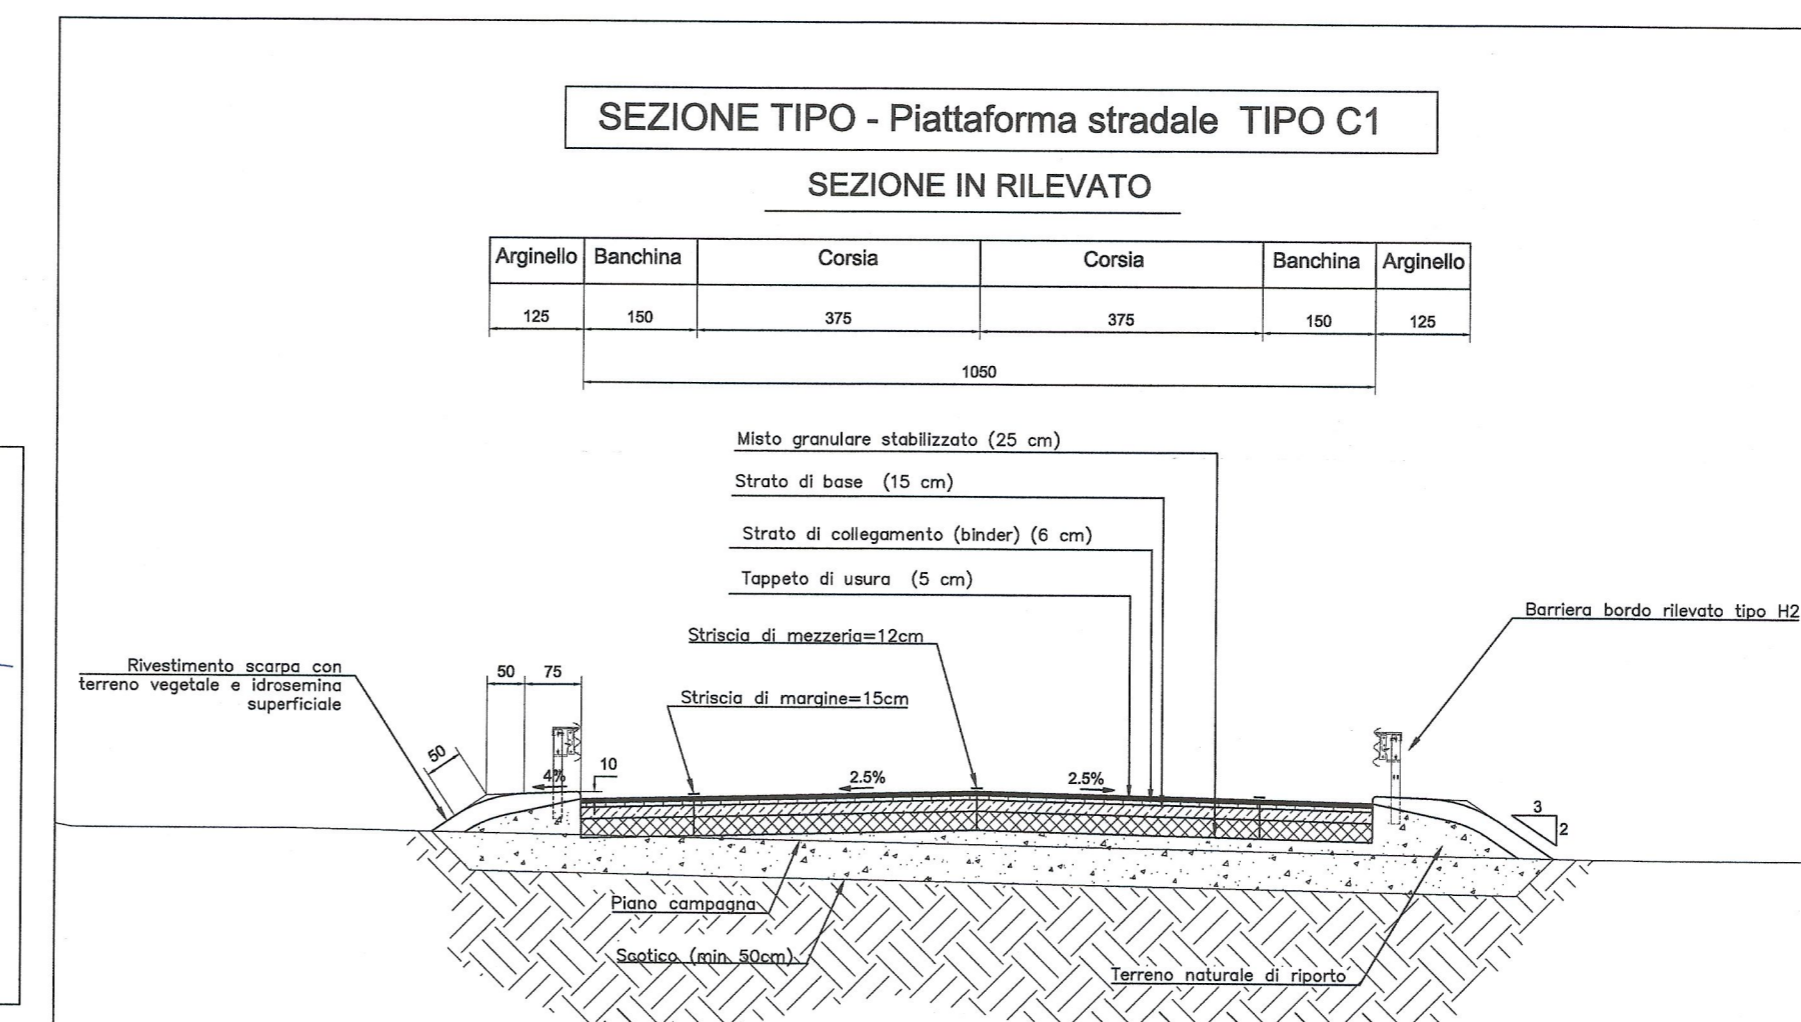

SISTEMA DI RIFERIMENTO LTF 2004c /
 SYSTEME DE REFERENCE LTF 2004c

Legenda / Légende

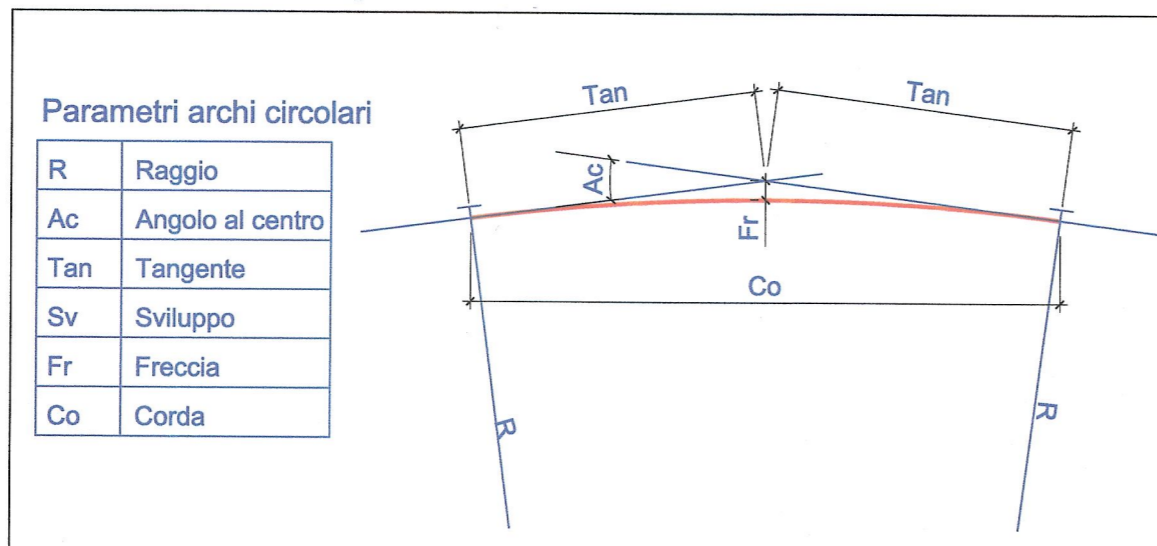

LIASON LYON - TURIN / COLLEGAMENTO TORINO - LIONE
 Partie commune franco-italienne / Section transfrontalière
 Parte comune italo-francese / Sezione transfrontaliera

NOUVELLE LIGNE LYON TURIN - NUOVA LINEA TORINO LIONE
 PARTIE COMMUNE FRANCO-ITALIENNE - PARTE COMUNE ITALO-FRANCESE

REVISION DE L'AVANT-PROJET DE REFERENCE - REVISIONE DEL PROGETTO DEFINITIVO
 CUP C11J0500030001

GENIE CIVIL - OPERE CIVILI
PLAINE DE SUSA - PIANA DI SUSA
 sp024 ET VOIRIE LOCAL - sp024 E VIABILITA' LOCALE
 sp024: GENERALITES - sp024: ELABORATI GENERALI

VUE EN PLAN PHASES DE REALIZATION - PHASE 1
 PLANIMETRIA DELLE FASI DI REALIZZAZIONE - FASE 1

Index	Date / Data	Modifications / Modifiche	Elab par / Concepito da	Vérifié par / Controllato da	Autorisé par / Autorizzato da
0	25/01/2013	Première diffusion / Prima emissione	G. VERGNANO (St. Quaranta)	M. RUSSO C. CIGNIBENE	L. CHANTRON M. PANTALEO
A	08/02/2013	Révision suite aux commentaires LTF / Revisione a seguito commenti LTF	G. VERGNANO (St. Quaranta)	M. RUSSO C. CIGNIBENE	L. CHANTRON M. PANTALEO

Code Doc P D 2 C 3 A T S 3 4 1 1 0 A A P P L A
 Phase / Fase Sigle / Segla Emetteur / Emittente Numero Indice Statut / Stato Type / Tipo

INDRIZZO GED / ADRRESSE GED CSA // // 50 72 10 30 06

ÉCHELLE / SCALA 1:1000 / 1:100

Tecnimont
 Civil Construction
 Dott. Ing. Aldo Mancarella
 Ordine Ingegneri Prov. TO n. 2271 R

DOTT. ING. RUSSO MARCO
ING. PANTALEO ALBERTO
 PROFESSIONISTI
 COL. N. 12388

LTF sas - 1091 Avenue de la Boissière BP 90631 - F-73006 CHAMBERY CEDEX (France)
 Tél: +33 (0) 4 79 85 58 50 - Fax: +33 (0) 4 79 85 58 75
 RCS Chambéry 439 556 952 - TVA: FR 0439559892
 Propriété LTF Tous droits réservés - Propriété LTF Tutti i diritti riservati