




Piana di Susa / Plaine de Susa  
 Planimetria Rotatoria Blancetti (C) definitiva/ Vue en plan rond-point Blancetti (C) definitive  
 Scala 1:500 in A1 / Echelle 1:500 en A1

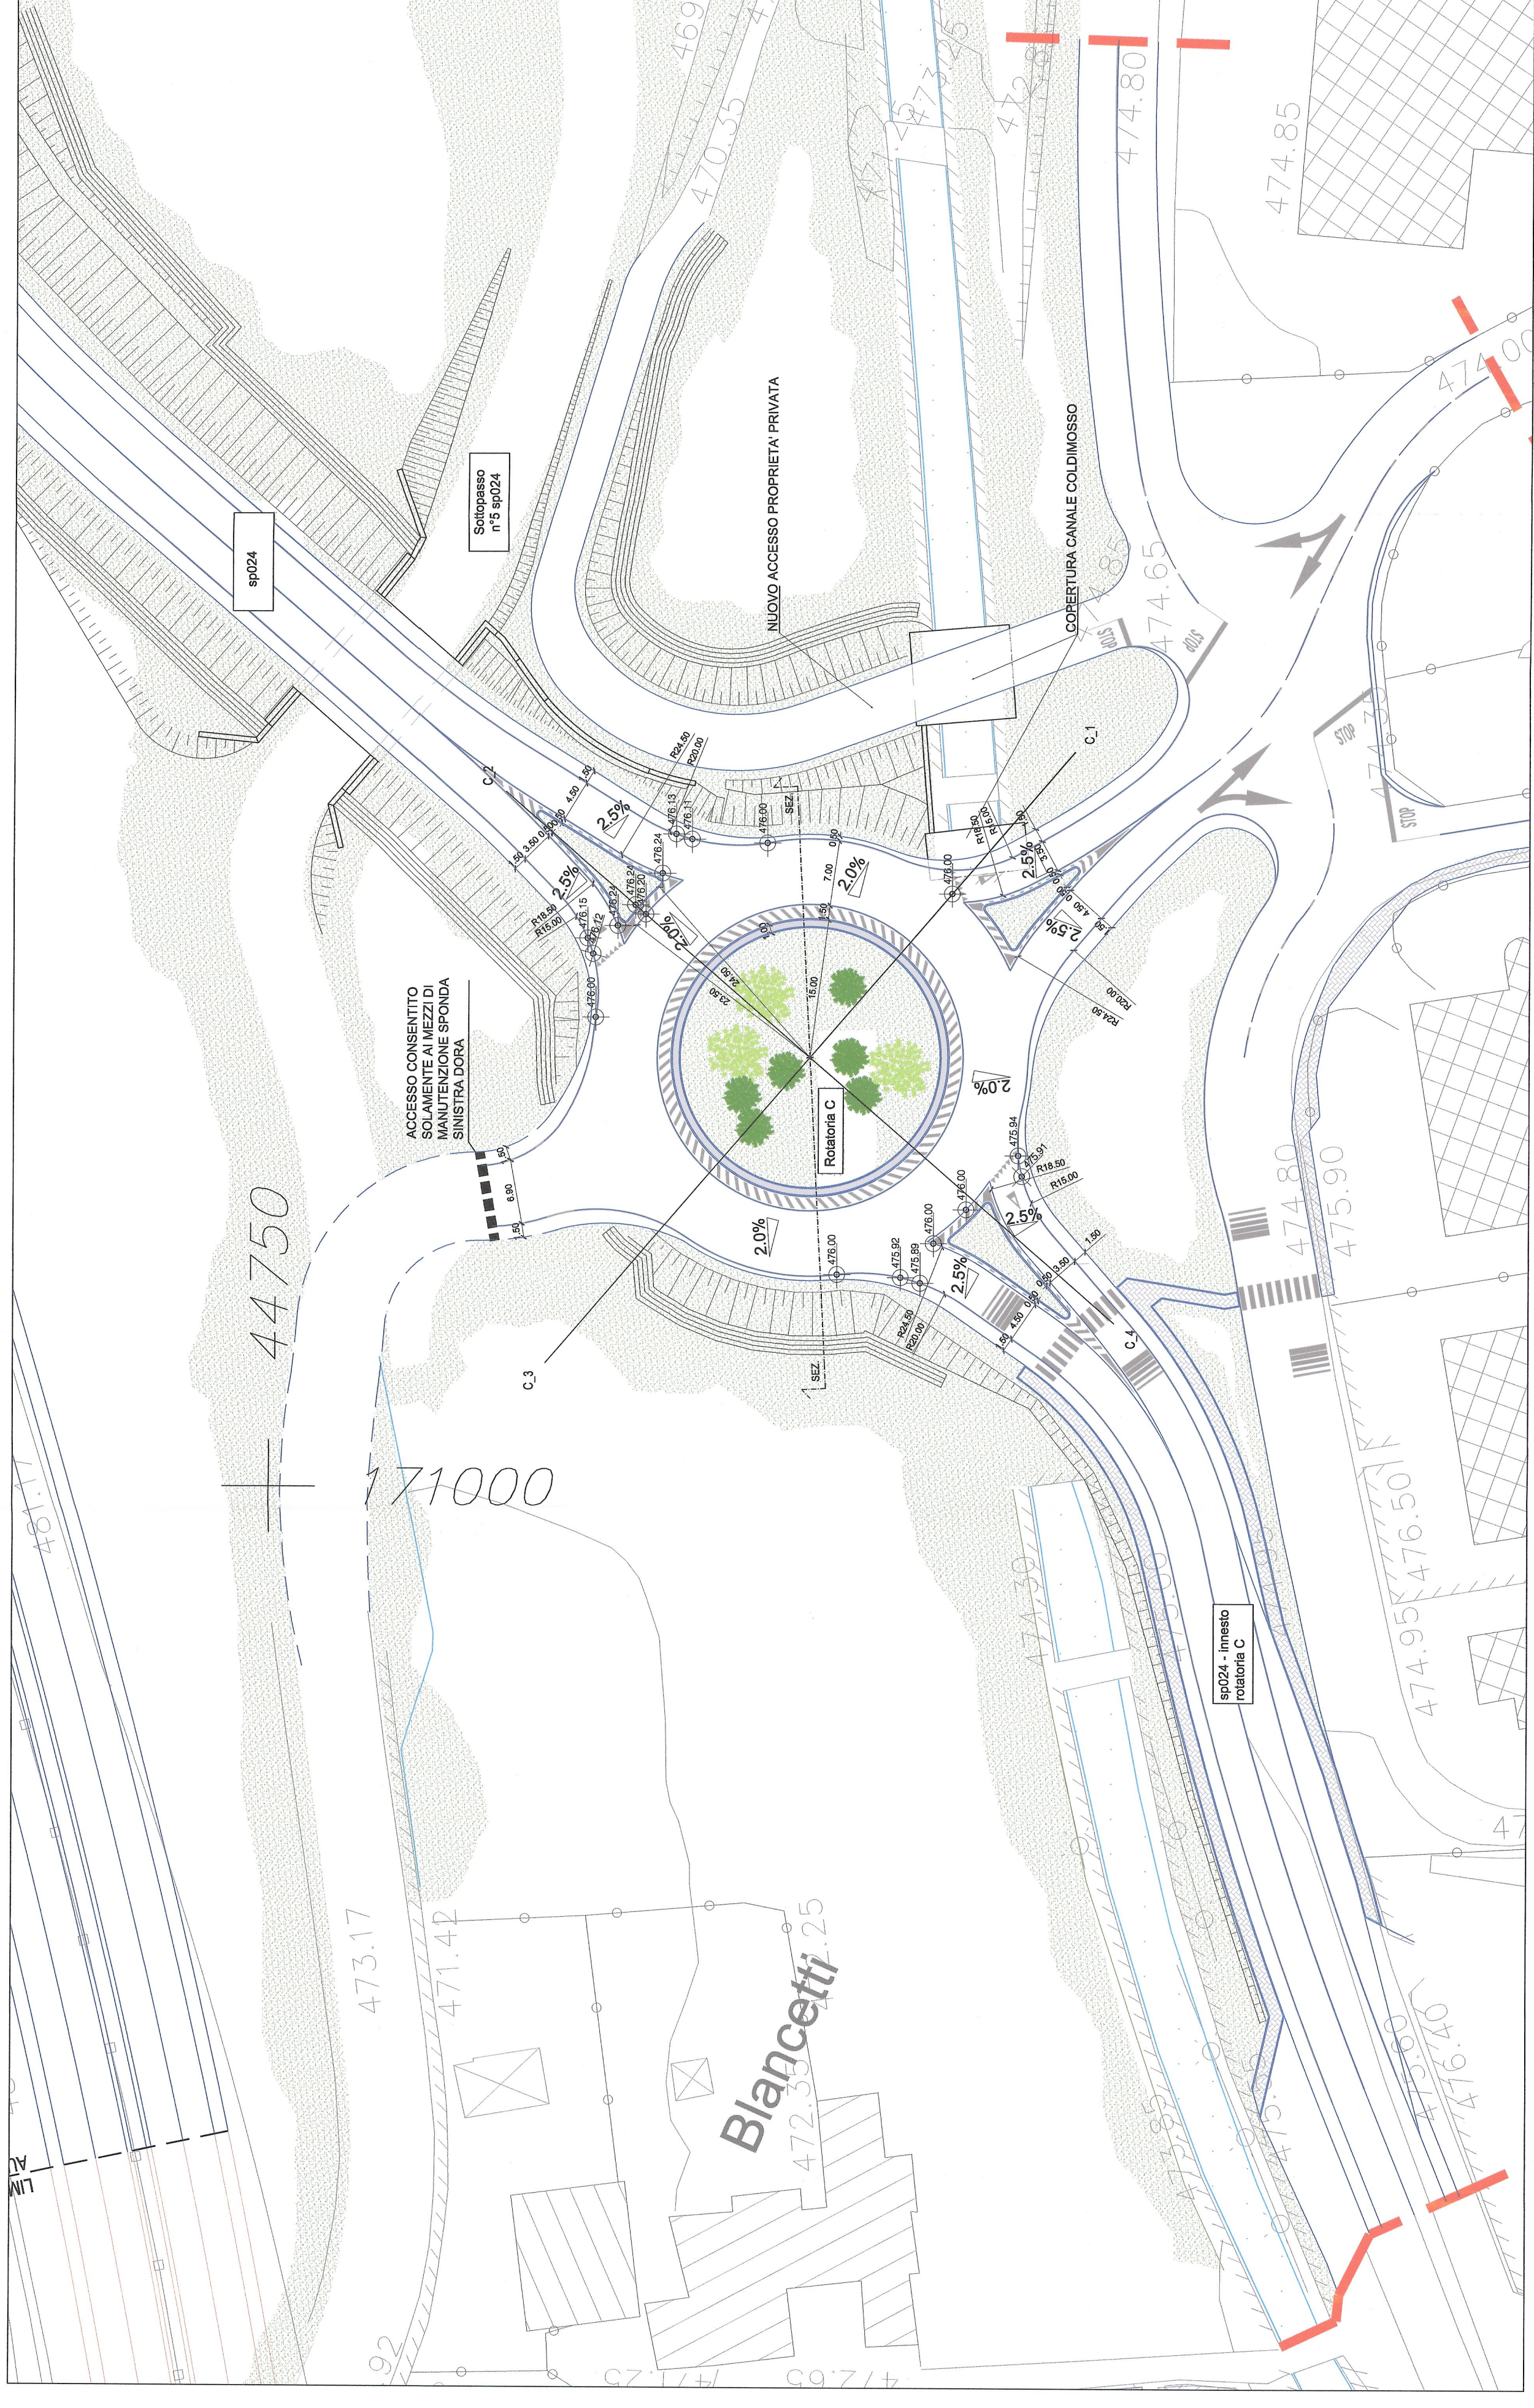


Sezione tipo Rotatoria Blancetti (C) definitiva / Coupe type rond-point Blancetti (C) finale  
 Scala 1:100 in A1 / Echelle 1:100 en A1

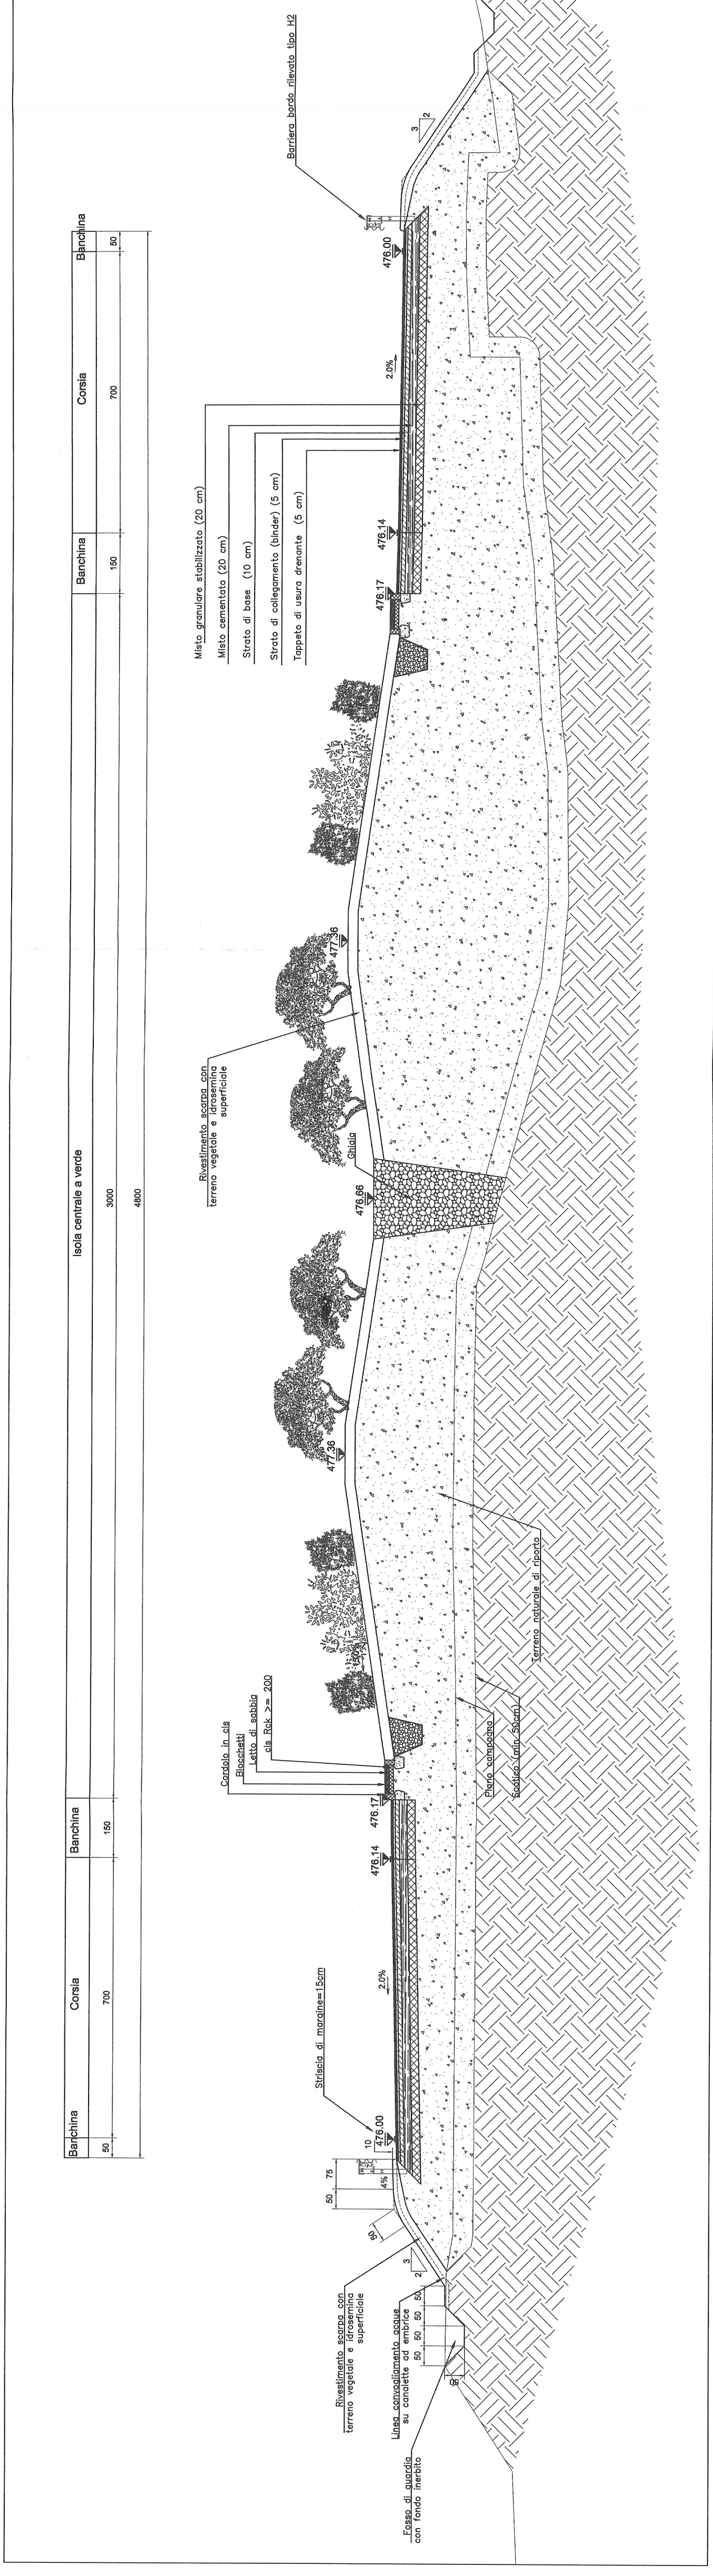



SISTEMA DI RIFERIMENTO LTF 2004c /  
 SYSTEME DE REFERENCE LTF 2004c

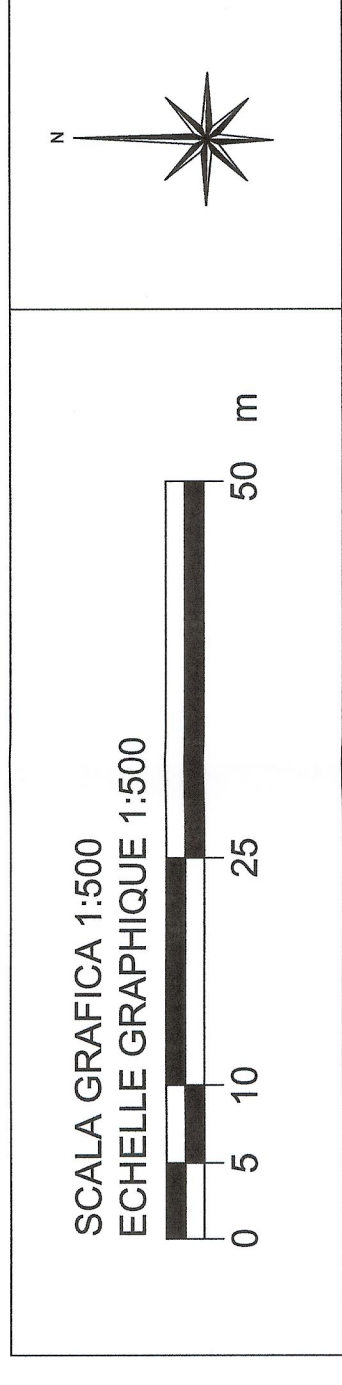

Viabilità di cantiere / Voirie de chantier  
 Scala 1:500 in A1 / Echelle 1:500 en A1

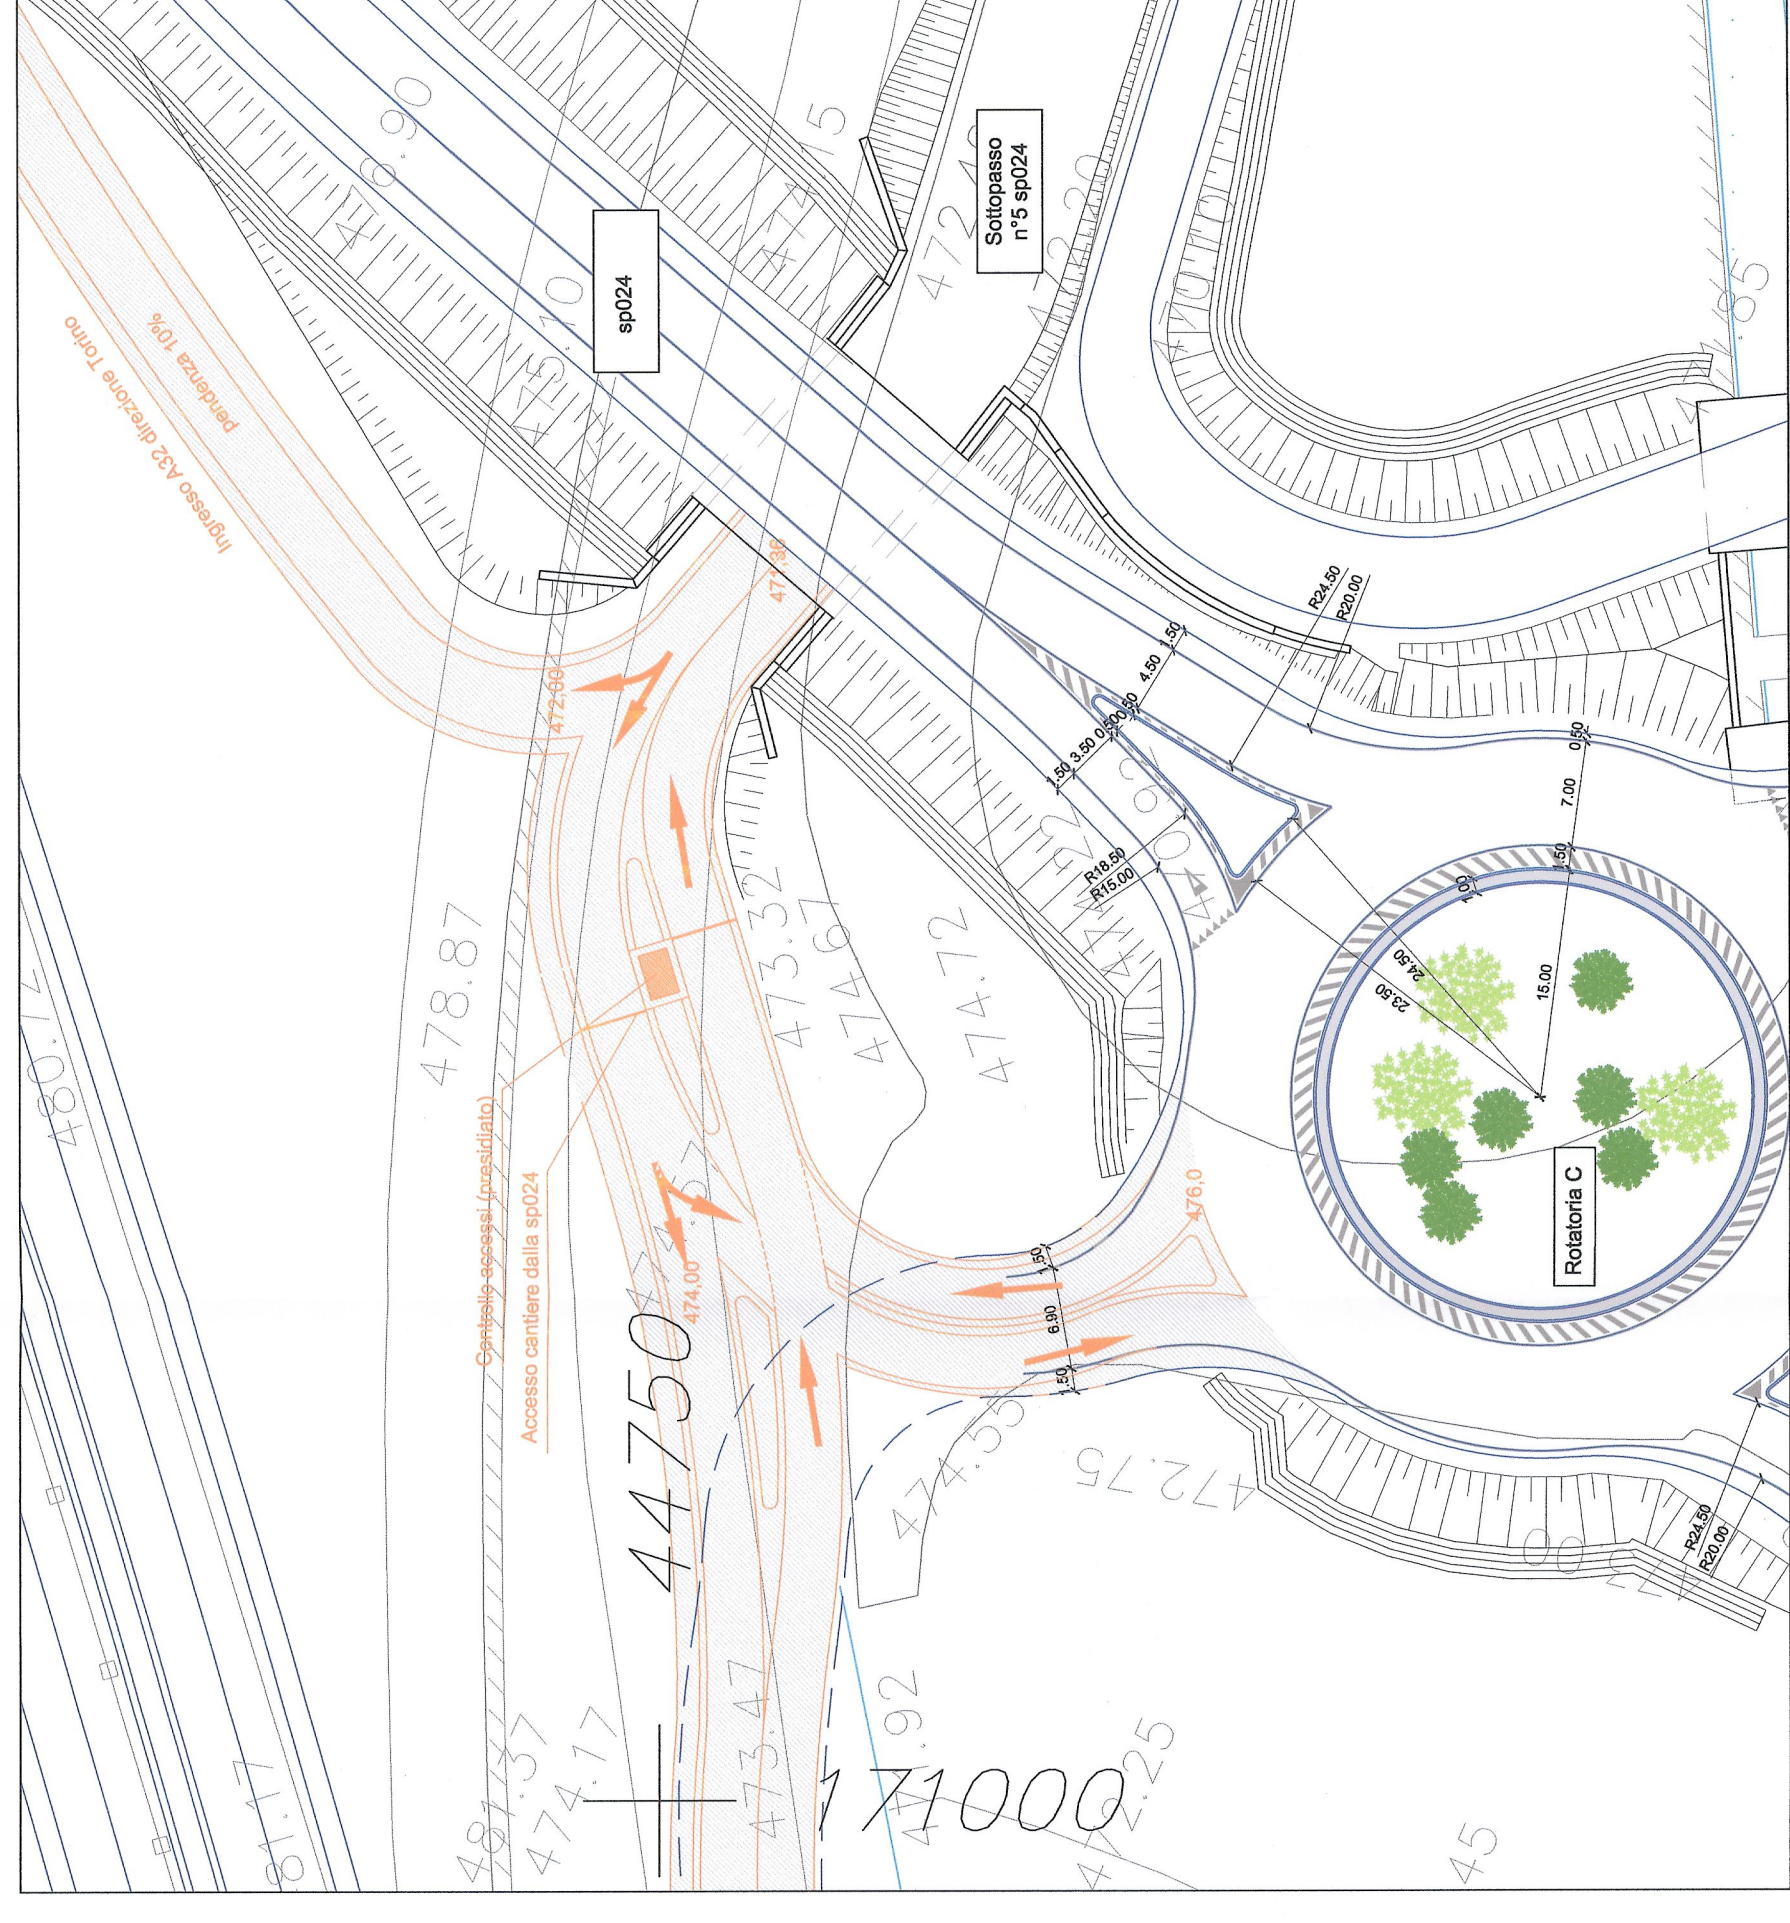


SCALA GRAFICA 1:100  
 ECHELLE GRAPHIQUE 1:100

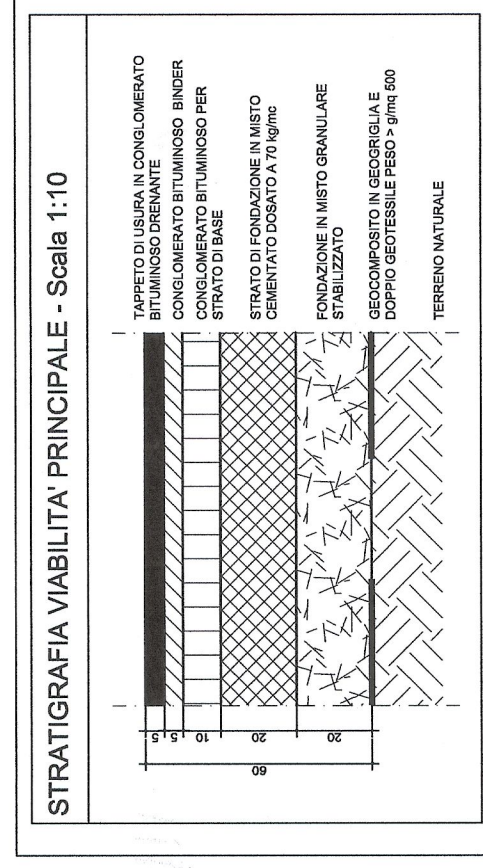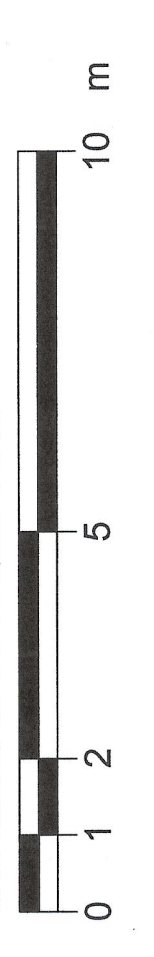

RIFERIMENTI / REFERENCES :

- PDZ\_C3A\_0051\_50-70-10\_10-01\_Relazione tecnico - illustrativa;
- PDZ\_C3A\_1700\_50-72-10\_30-01\_Planimetria - 1 di 2;
- PDZ\_C3A\_1701\_50-72-10\_30-03\_Planimetria - 2 di 2;
- PDZ\_C3A\_4104\_50-72-10\_40-04\_Sezioni trasversali

PIANO DI LOCALIZZAZIONE / VUE D'ENSEMBLE

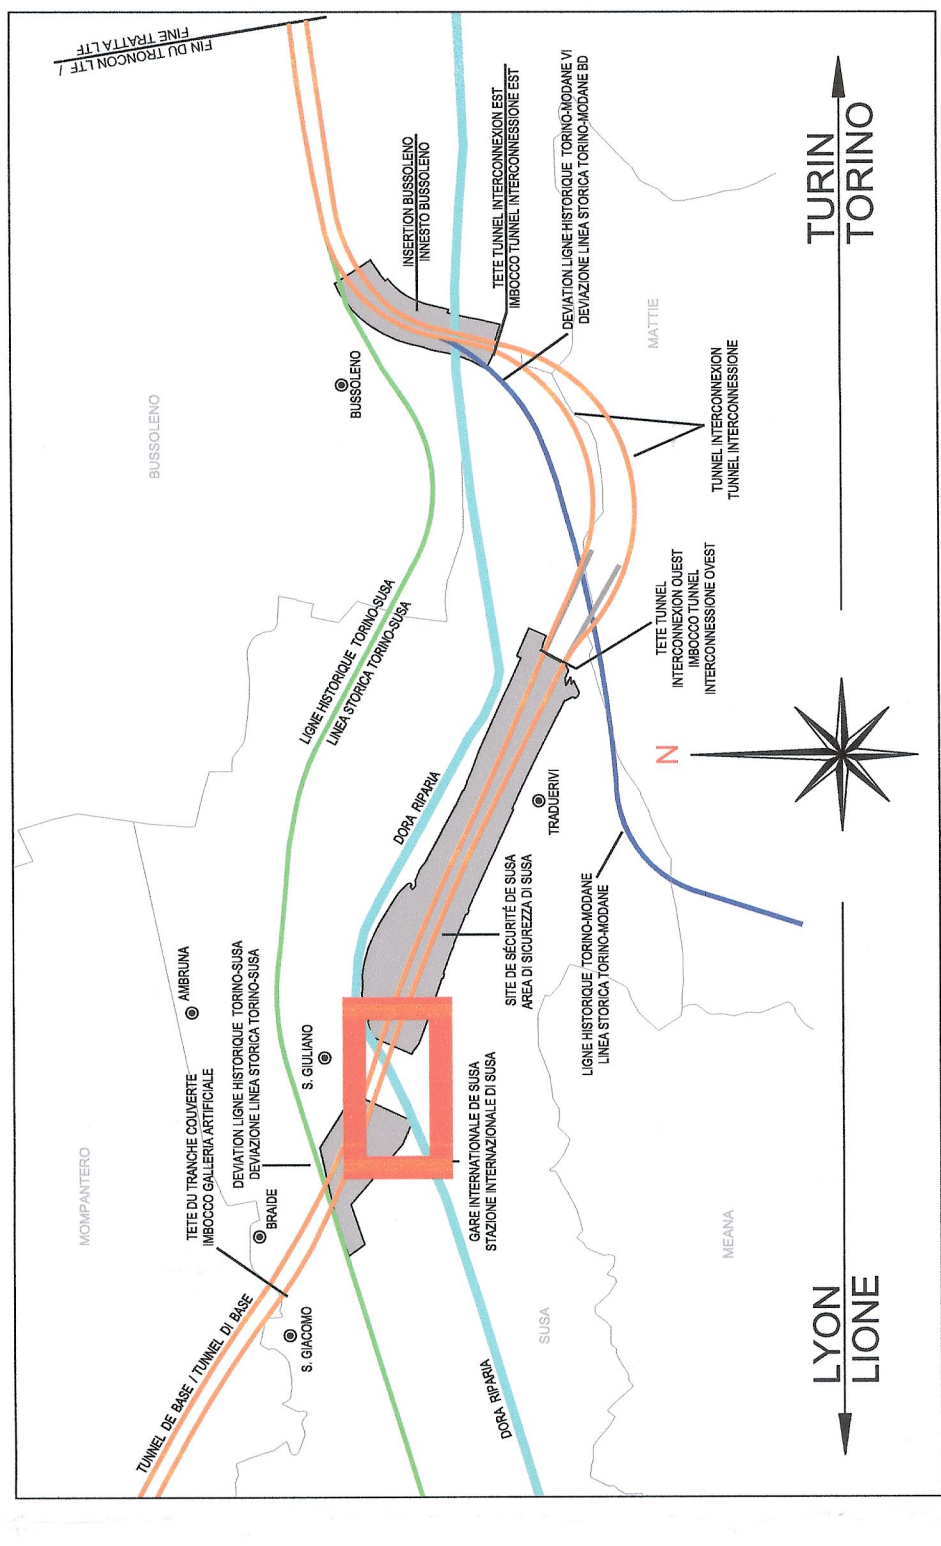

LIAISON LYON - TURIN / COLLEGAMENTO TORINO - LIONE  
 Parte comune italo-francese  
 Sezione transfrontalière

NOUVELLE LIGNE LYON-TURIN - NOUVEAU LIGNEA TORINO-LIONE  
 PARTIE COMMUNE FRANCO-ITALIENNE - PARTE COMUNE ITALO-FRANCESE

REVISION DE L'AVANT-PROJET DE REFERENCE - REVISIONE DEL PROGETTO DEFINITIVO  
 CUP C1106000030001

GENIE CIVIL - OPERE CIVILI

PLAINE DE SUSA - PIANA DI SUSA  
 sp024 ET VOIRIE LOCAL - sp024 E VIABILITÀ LOCALE  
 sp024: GENERALITES - sp024: ELABORATI GENERALI

ROND-POINT BLANCETTI (C) - ROTATORIA BLANCETTI (C)

DATA	DESCRIZIONE	PROGETTISTA	VERIFICATA	APPROVATA
0	2001/00/3	G. VERGANO (B. DURANO)	G. VERGANO (B. DURANO)	G. VERGANO (B. DURANO)
A	09/02/2011	G. VERGANO (S. QUARANTA)	G. VERGANO (S. QUARANTA)	G. VERGANO (S. QUARANTA)

Nome del Cliente: M. BISSON  
 Nome del Progettista: G. VERGANO (S. QUARANTA)  
 Nome del Verificatore: G. VERGANO (S. QUARANTA)  
 Nome dell'Approvatore: G. VERGANO (S. QUARANTA)

Code Doc	P	D	C	I	3	A	T	S	3	4	1	1	2	A	A	P	P	L	A

Numero di Fogli: 30  
 Fogli usati: 28  
 Numero di Fogli: 30  
 Fogli usati: 28

ECHILLE / SCALA  
 1:100 / 1:500