



Strada di accesso alla piazzola  
 Tracciato - WTG09 - (26)  
 Scala : 1000:1000  
 Q.Rif. : 280.00

NUMERO SEZIONE	1	2	3	4	5	6	7	8	9	10
DISTANZE PROGRESSIVE	0+00.76	0+030.00	0+060.00	0+090.00	0+113.44	0+128.61	0+148.31	0+180.00	0+210.00	0+240.00
QUOTE TERRENO	292.98	294.67	292.47	287.31	284.13	282.19	281.03	280.97	281.43	281.21
QUOTE PROGETTO	292.56	294.60	291.31	287.27	284.04	281.64	281.53	281.53	281.53	281.53
SCOSTAMENTO ALTIMETRICO	-0.02	-0.07	-1.16	-0.04	-0.09	-0.56	0.50	0.56	0.10	0.33

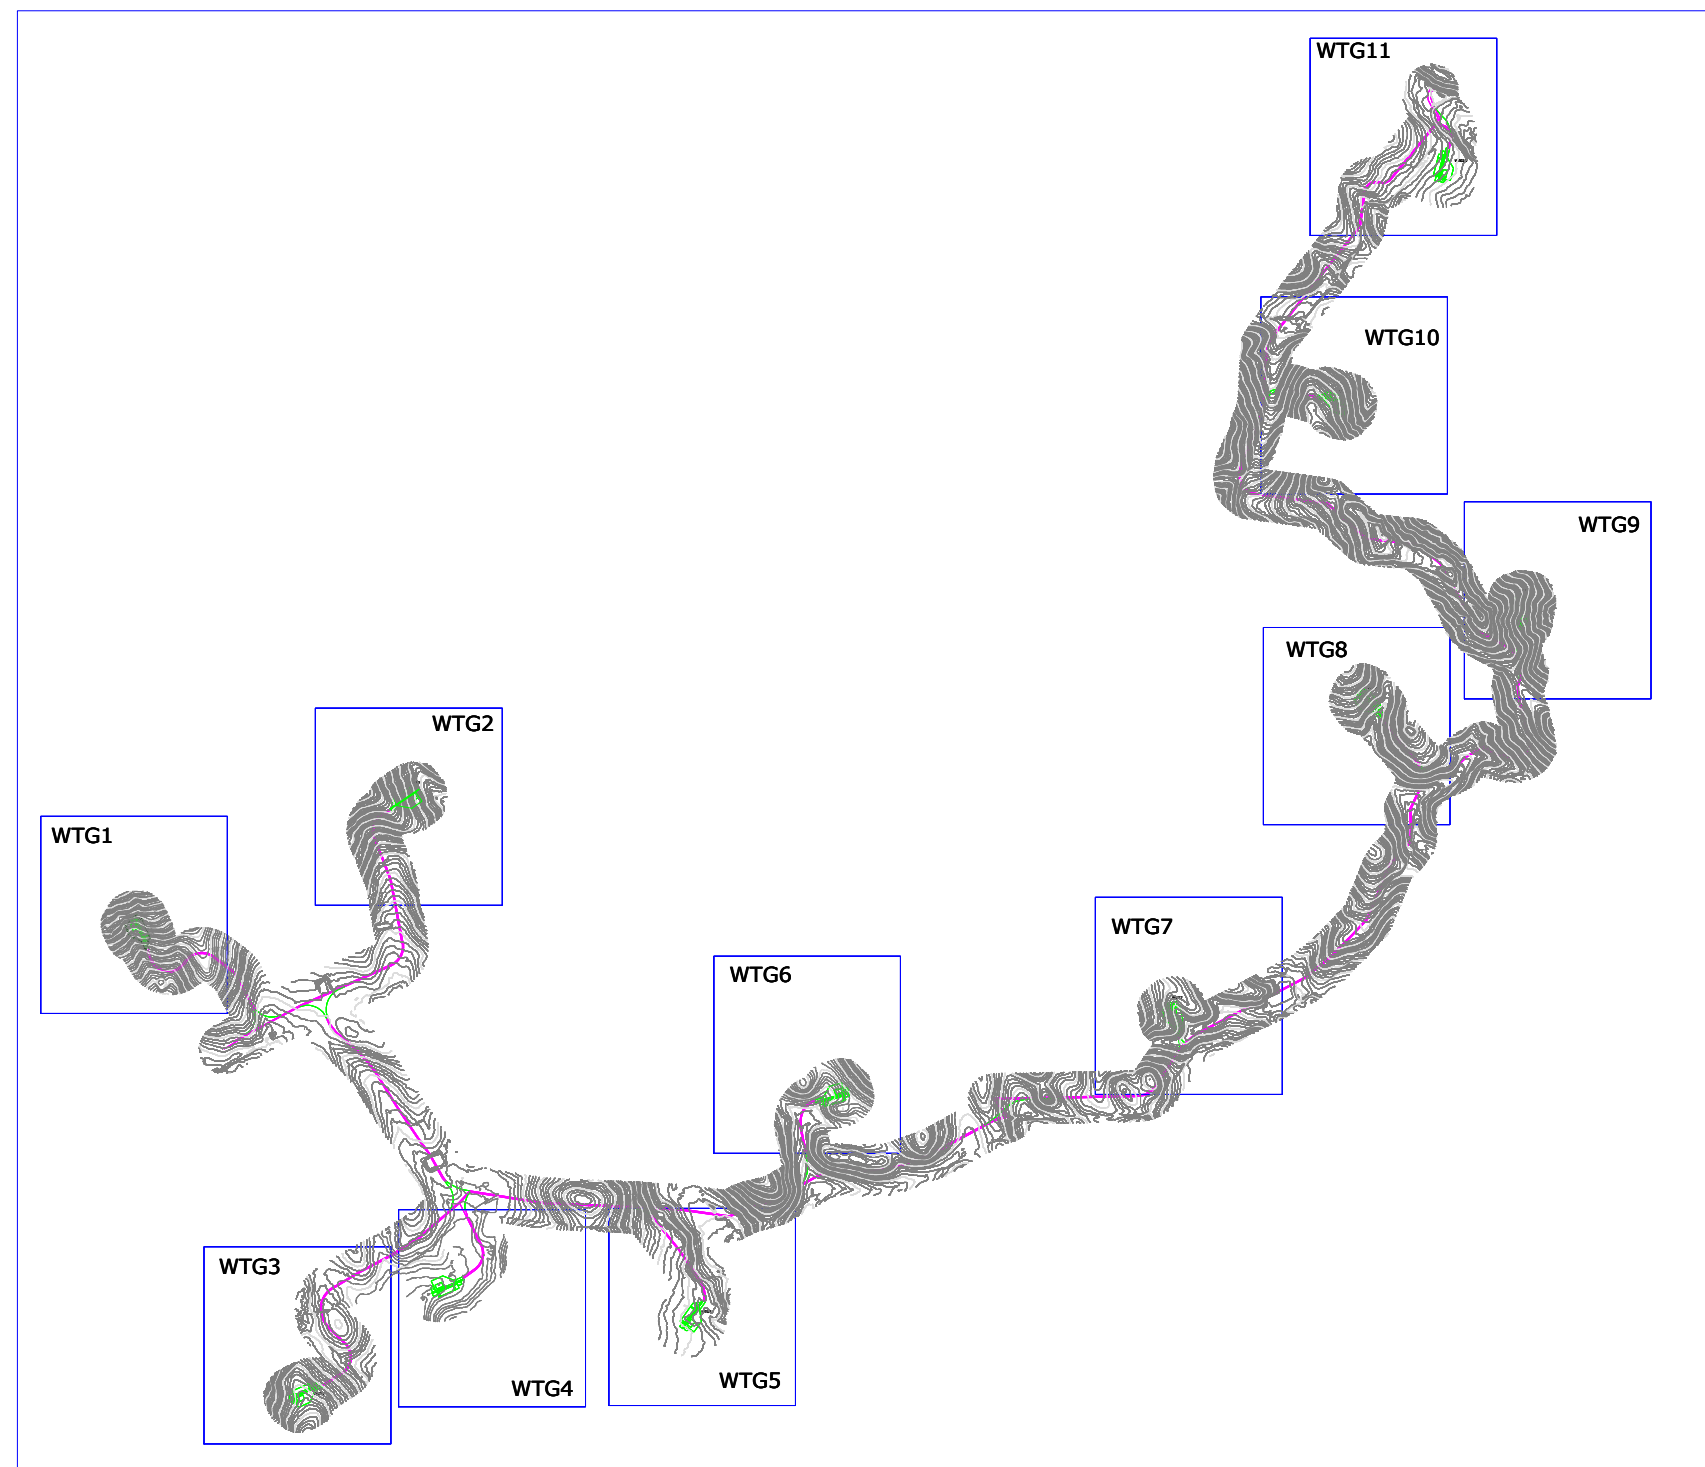

REGIONE SICILIA

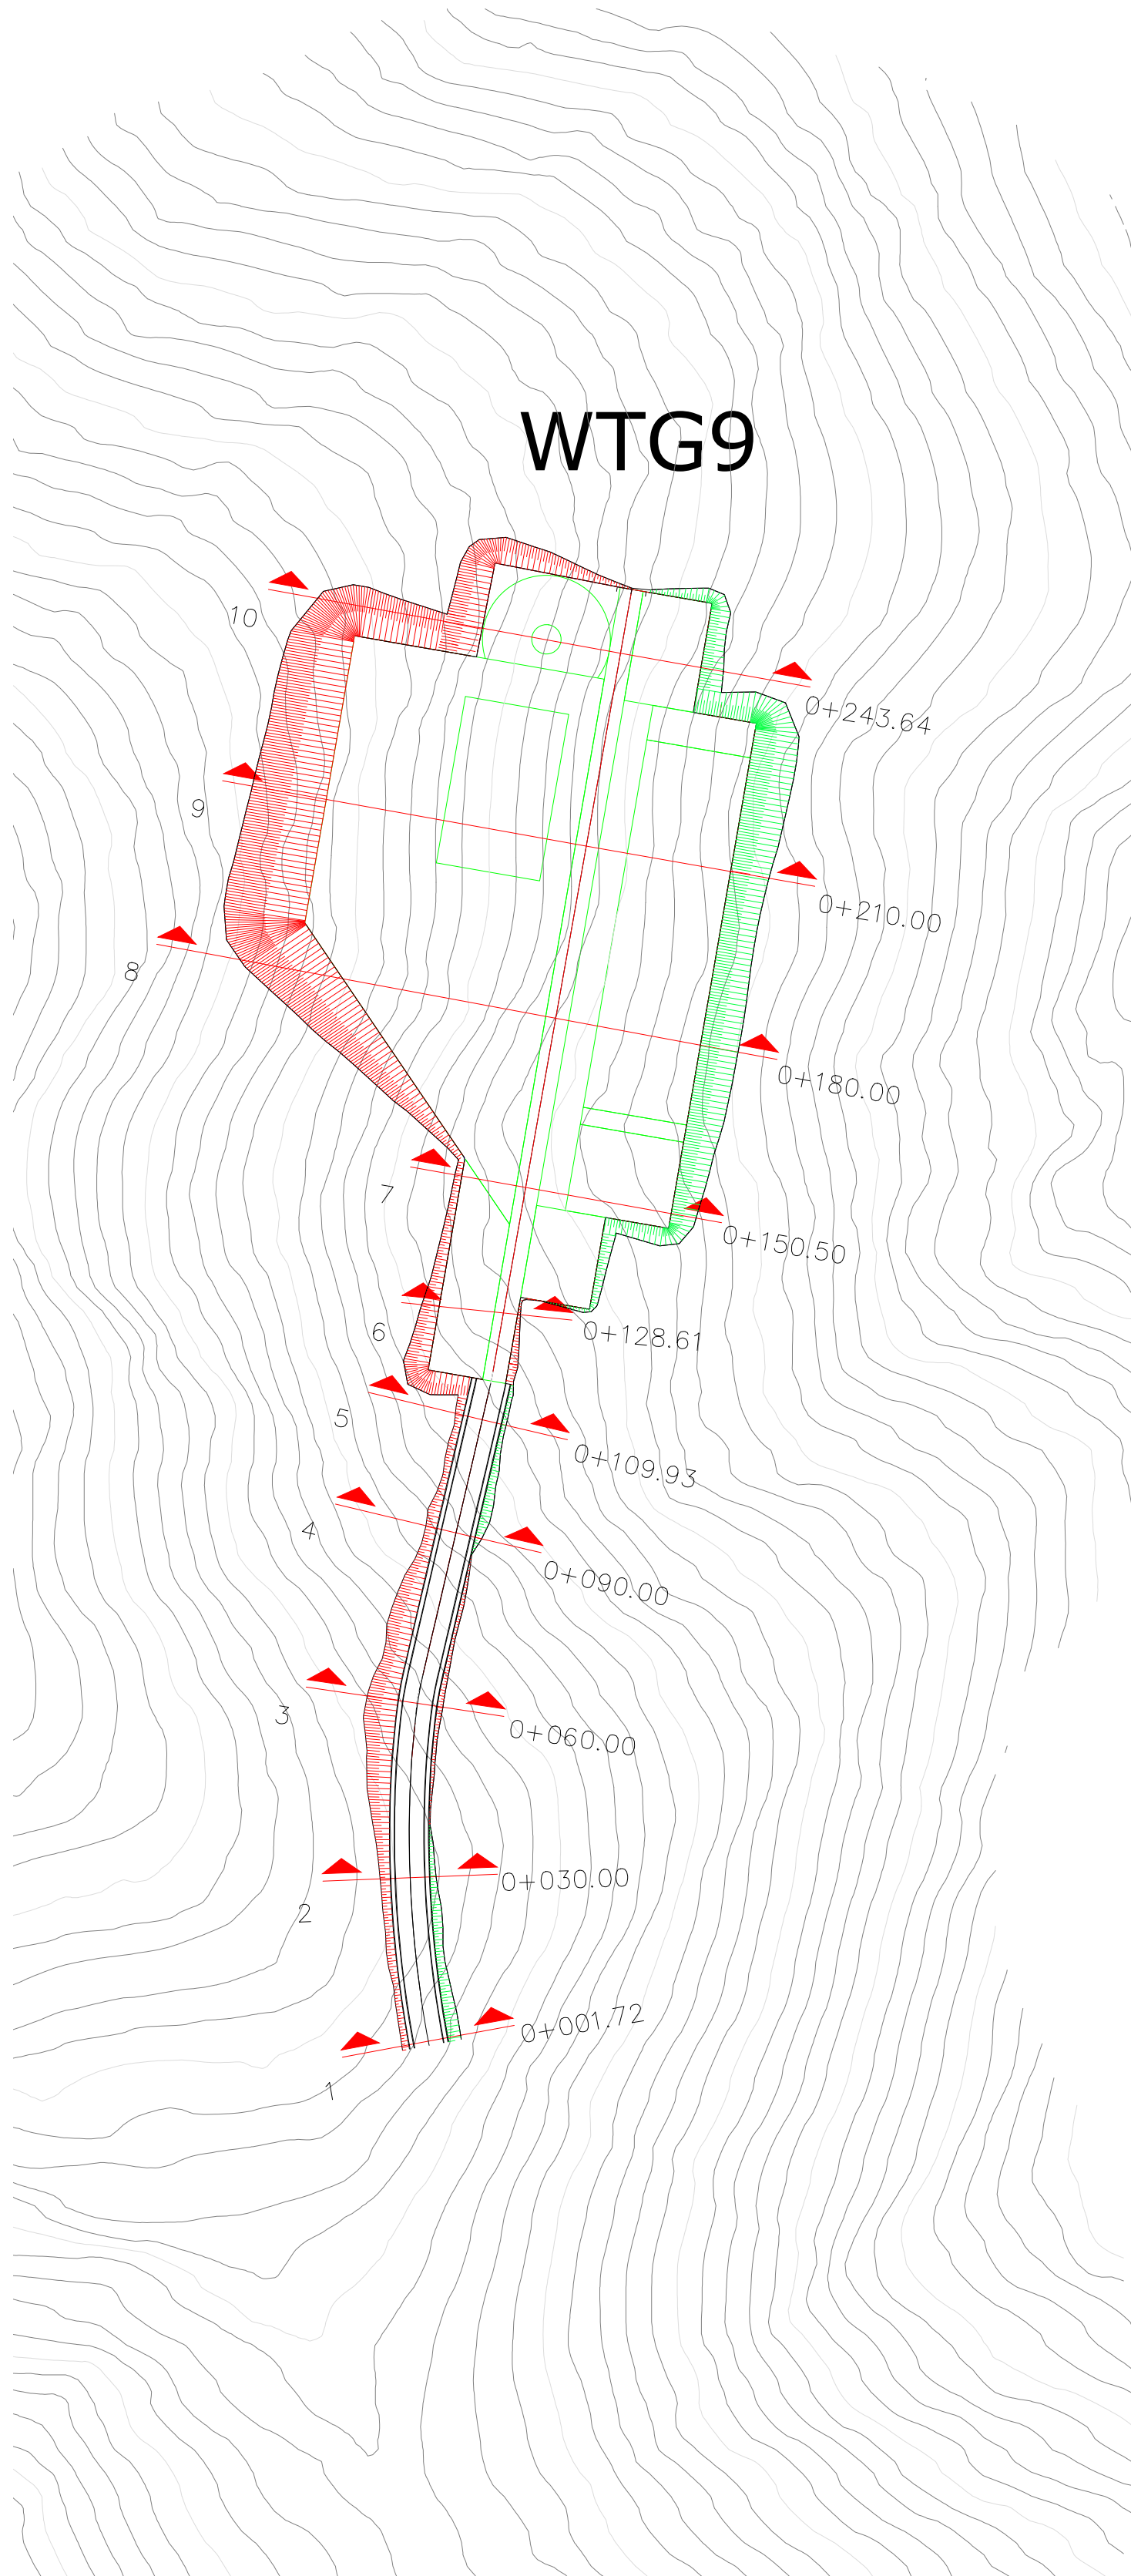

PROVINCIA DI TRAPANI



COMUNE DI MARSALA



COMUNE DI SALEMI



COMUNE DI CALATAFIMI-SEGESTA

OGGETTO:  
**Progetto di realizzazione di un parco eolico della potenza di 66 MW denominato "CE PARTANNA III" situato nei comuni di Marsala, Salemi e Calatafimi-Segesta provincia di Trapani (TP)**

ELABORATO:  
**PLANIMETRIA E PROFILI DI VIABILITA' DI ACCESSO IN FASE DI ESERCIZIO E DI MONTAGGIO E PIAZZOLA DI MONTAGGIO - WTG09**



PROPONENTE:



AEI WIND PROJECT V S.R.L.  
 P.I. 16805261001  
 Via Vincenzo Bellini,  
 22 00198 Roma

C.F. e n. iscriz. REG. IMPR.: 16805261001  
 REA: RM\_1676857  
 PEC: aewind.quinta@legalmail.it

PROGETTAZIONE:

Ing. Carmen Martone  
 Iscr. n. 1872  
 Ordine Ingegneri Potenza  
 C.F. MRTCMN73D56H703E



Geol. Raffaele Nardone  
 Iscr. n. 243  
 Ordine Geologi Basilicata  
 C.F. NRDRFL71H04A509H

EGM PROJECT S.R.L.  
 VIA VERRASTRO 15/A  
 85100- POTENZA (PZ)  
 P.IVA 02094310766  
 REA PZ-206983

Livello prog.	Cat. opera	N° prog.elaborato	Tipo elaborato	N° foglio/Tot fogli	Nome file	Scala
PD	I.E.	31.9.a	D		PRT_PD_31.9a_VIAB_ACCESSO_PIAZZOLA_WTG09	1:1000
REV.	DATA	DESCRIZIONE		ESEGUITO	VERIFICATO	APPROVATO
00	APRILE 2023	Emissione			Ing. Carmen Martone EGM Project	Ing. Carmen Martone EGM Project

SCALA 1:1000