Materiali in progressiva 0+01.72

Nome materiale	Area	Volume
STERRO	1.44	0.00
RIPORTO	1.23	0.00

Tracciato - WTG09
Sez. 1
Progr.: 0+001.72
Scala : 1:200
Q.Rif. : 280.00

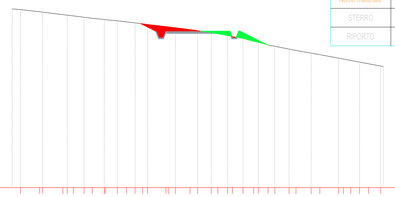

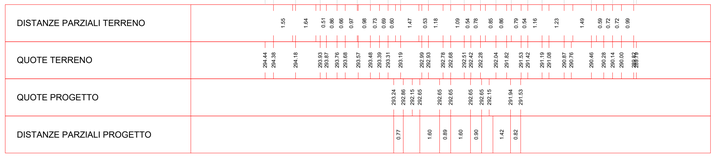

Materiali in progressiva 0+30.00

Nome materiale	Area	Volume
STERRO	1.88	46.70
RIPORTO	0.54	24.29

Tracciato - WTG09
Sez. 2
Progr.: 0+030.00
Scala : 1:200
Q.Rif. : 290.00

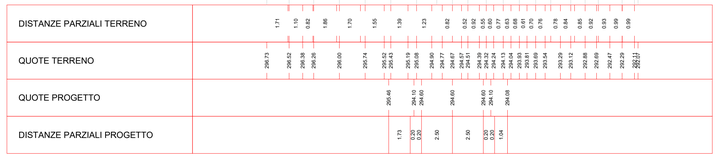

Materiali in progressiva 0+60.00

Nome materiale	Area	Volume
STERRO	19.59	205.18
RIPORTO	0.00	5.37

Tracciato - WTG09
Sez. 3
Progr.: 0+060.00
Scala : 1:200
Q.Rif. : 290.00

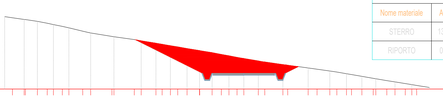

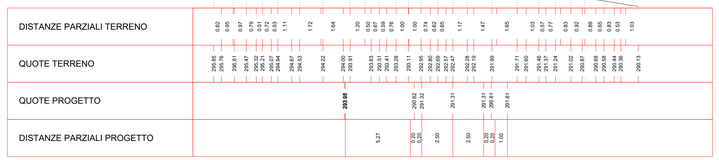

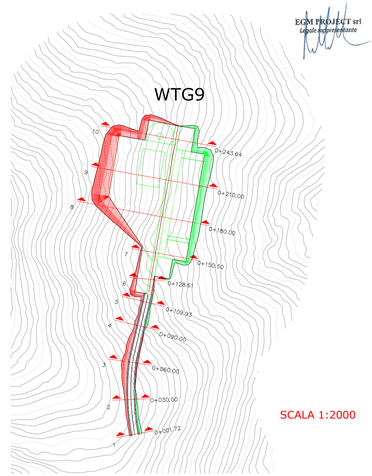

Materiali in progressiva 0+90.00

Nome materiale	Area	Volume
STERRO	2.13	211.10
RIPORTO	0.75	7.55

Tracciato - WTG09
Sez. 4
Progr.: 0+090.00
Scala : 1:200
Q.Rif. : 280.00

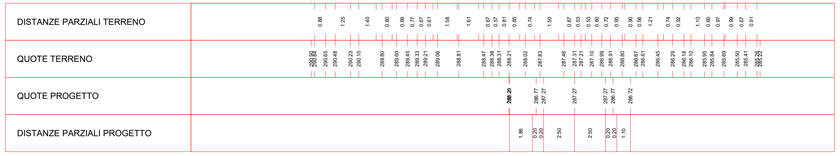

Materiali in progressiva 1+09.93

Nome materiale	Area	Volume
STERRO	1.49	35.86
RIPORTO	0.47	12.11

Tracciato - WTG09
Sez. 5
Progr.: 0+109.93
Scala : 1:200
Q.Rif. : 280.00

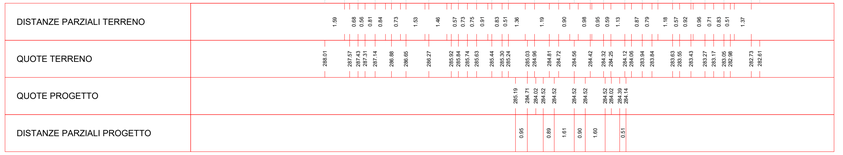

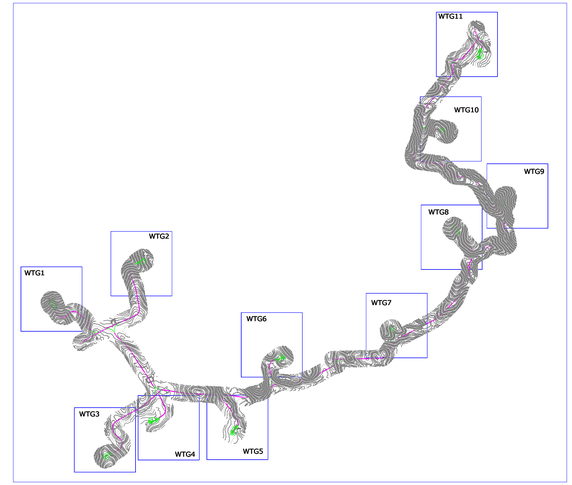

Materiali in progressiva 1+50.50

Nome materiale	Area	Volume
STERRO	4.97	247.80
RIPORTO	69.16	508.09

Materiali in progressiva 1+28.61

Nome materiale	Area	Volume
STERRO	19.22	162.29
RIPORTO	0.00	3.20

Tracciato - WTG09
Sez. 6
Progr.: 0+128.61
Scala : 1:200
Q.Rif. : 280.00

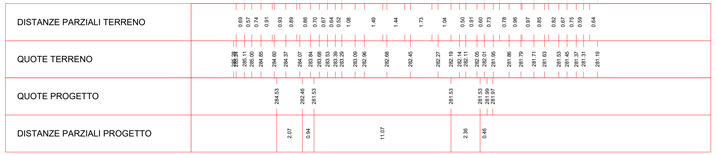

Tracciato - WTG09
Sez. 7
Progr.: 0+150.50
Scala : 1:200
Q.Rif. : 270.00

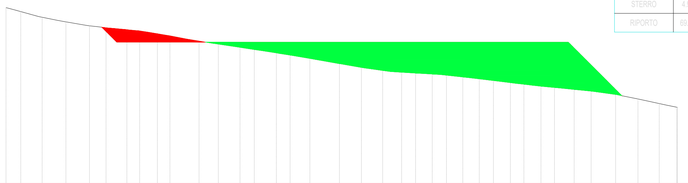

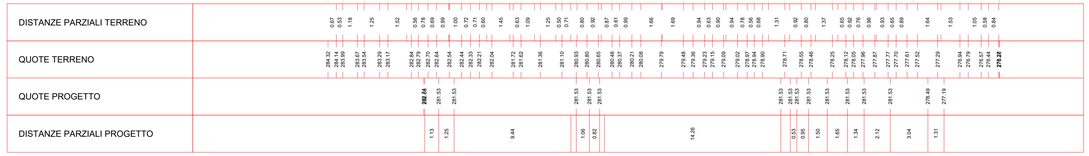

Materiali in progressiva 1+80.00

Nome materiale	Area	Volume
STERRO	107.03	2737.24
RIPORTO	68.74	2322.76

Tracciato - WTG09
Sez. 8
Progr.: 0+180.00
Scala : 1:200
Q.Rif. : 270.00

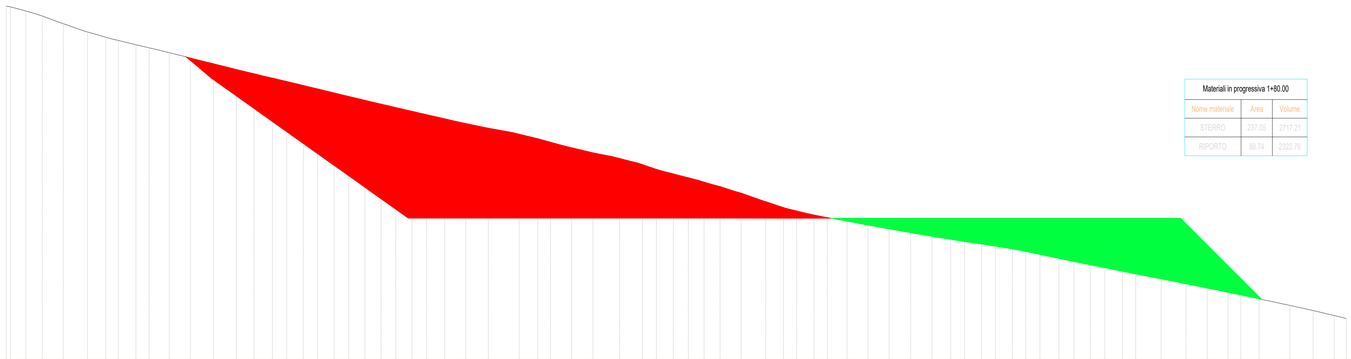

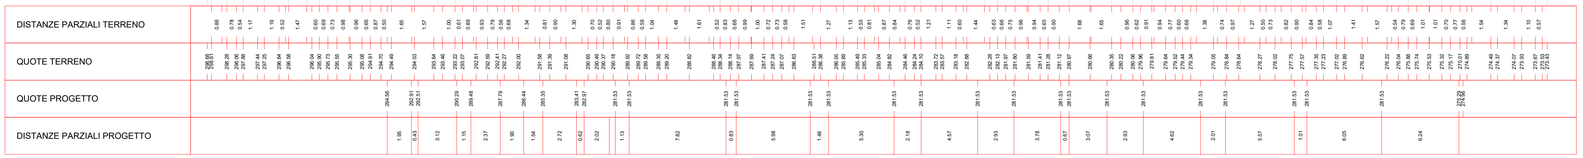

REGIONE SICILIA | PROVINCIA DI TRAPANI | COMUNE DI MARSALA | COMUNE DI SALEMI | COMUNE DI CALATAFIMI-SEGESTA

OGGETTO:

Progetto di realizzazione di un parco eolico della potenza di 66 MW denominato "CE PARTANNA III" situato nei comuni di Marsala, Salemi e Calatafimi-Segesta provincia di Trapani (TP)

ELABORATO:

PLANIMETRIA E PROFILI DI VIABILITA' DI ACCESSO IN FASE DI ESERCIZIO E DI MONTAGGIO E PIAZZOLA DI MONTAGGIO - WTG09

PROPONENTE:

AEI WIND PROJECT V S.R.L.
P.I. 16805261001
Via Vincenzo Bellini, 22 00198 Roma
C.F. e n. iscriz. REG. IMPR.: 16805261001
REA: RM_1676857
PEC: aewind.quinta@legalmail.it

PROGETTAZIONE:

Ing. Carmen Martone
Iscr. n. 1872
Ordine Ingegneri Potenza
C.F MRTCMN73D56H703E

Geol. Raffaele Nardone
Iscr. n. 243
Ordine Geologi Basilicata
C.F NRDRFL71H04A509H

EGM PROJECT S.R.L.
VIA VERRASTRO 15/A
85100- POTENZA (PZ)
P.IVA 02094310766
REA PZ-206983

Livello prog.	Cat. opera	N° prog.elaborato	Tipo elaborato	N° foglio/Tot fogli	Nome file	Scala
PD	I.E.	31.9.b	D		PRT_PD_31.9b_VIAB_ACCESSO_PIAZZOLA_WTG09	1:2000

REV.	DATA	DESCRIZIONE	ESEGUITO	VERIFICATO	APPROVATO
00	APRILE 2023	Emissione		Ing. Carmen Martone (Ordine Potenza)	Ing. Carmen Martone (Ordine Potenza)