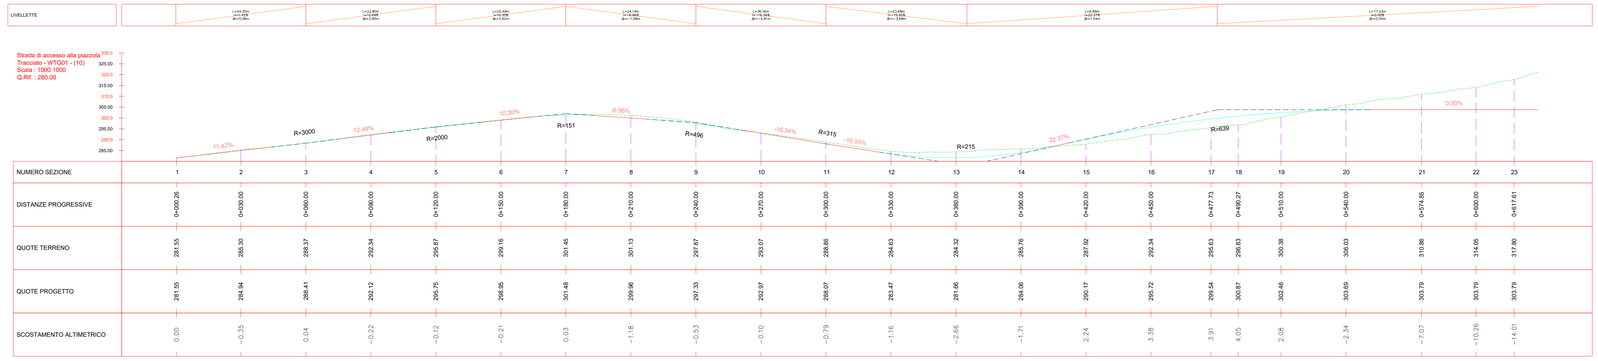

Materiali in progressiva 4+90.27

Nome materiale	Area	Volume
STERRO	0.64	12.15
RIPORTO	0.23	5.86

EGM PROJECT srl
Società Unipersonale

Tracciato - WTG01
Sez. 18
Progr.: 0+490.27
Scala : 1:200
Q.Rif. : 290.00

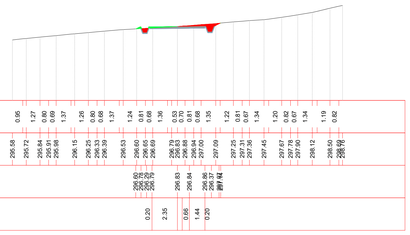

Materiali in progressiva 6+17.61

Nome materiale	Area	Volume
STERRO	104.37	1133.77
RIPORTO	0.00	0.12

Tracciato - WTG01
Sez. 23
Progr.: 0+617.61
Scala : 1:200
Q.Rif. : 300.00

Materiali in progressiva 5+10.00

Nome materiale	Area	Volume
STERRO	0.86	16.94
RIPORTO	0.53	7.26

Tracciato - WTG01
Sez. 19
Progr.: 0+510.00
Scala : 1:200
Q.Rif. : 290.00

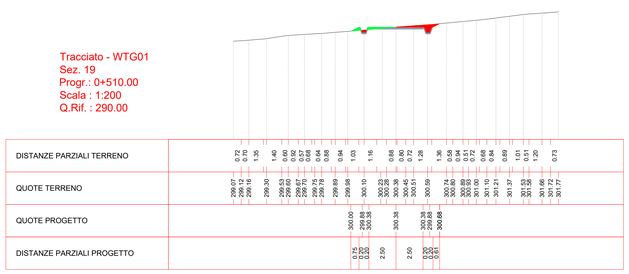

Materiali in progressiva 5+40.00

Nome materiale	Area	Volume
STERRO	0.91	26.67
RIPORTO	0.43	14.40

Tracciato - WTG01
Sez. 20
Progr.: 0+540.00
Scala : 1:200
Q.Rif. : 300.00

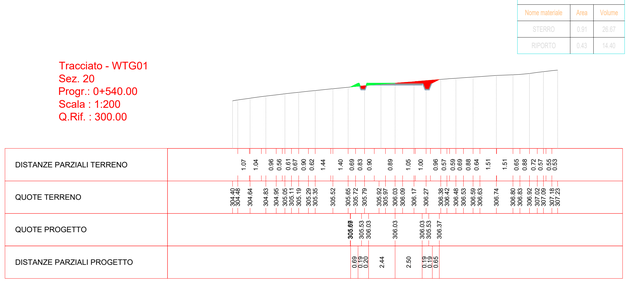

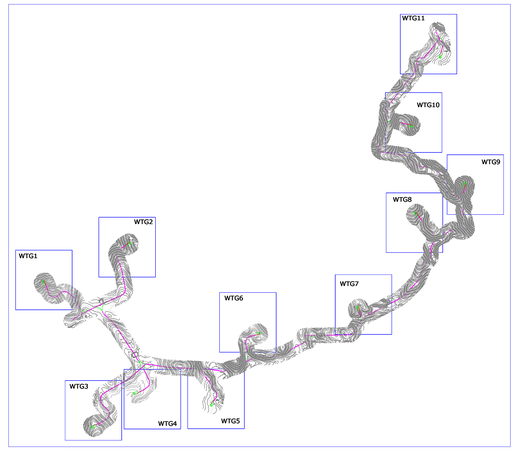

Materiali in progressiva 6+00.00

Nome materiale	Area	Volume
STERRO	497.21	7561.27
RIPORTO	0.00	0.11

Tracciato - WTG01
Sez. 22
Progr.: 0+600.00
Scala : 1:200
Q.Rif. : 300.00

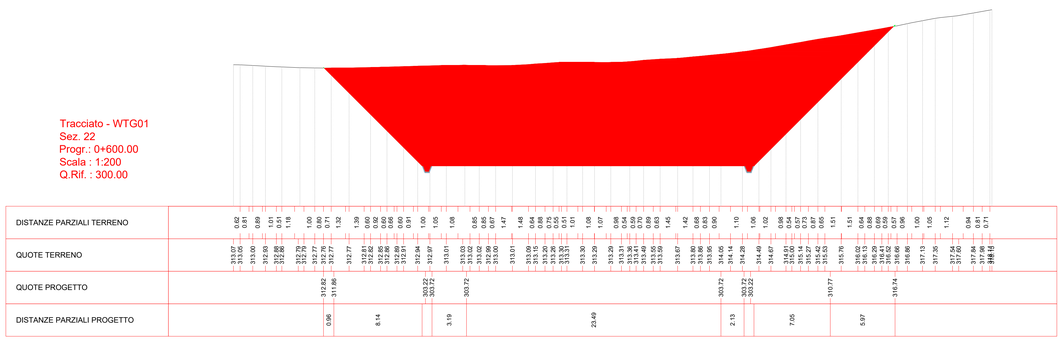

WTG1

Materiali in progressiva 0+74.85

Nome materiale	Area	Volume
STERRO	212.52	2641.49
RIPORTO	0.00	9.26

Tracciato - WTG01
Sez. 21
Progr.: 0+574.85
Scala : 1:200
Q.Rif. : 300.00

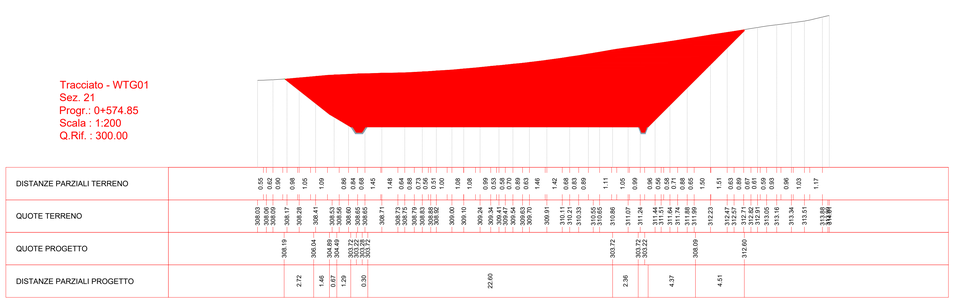

SCALA 1:500

REGIONE SICILIA | PROVINCIA DI TRAPANI | COMUNE DI MARSALA | COMUNE DI SALEMI | COMUNE DI CALATAFIMI-SEGESTA

OGGETTO:

Progetto di realizzazione di un parco eolico della potenza di 66 MW denominato "CE PARTANNA III" situato nei comuni di Marsala, Salemi e Calatafimi-Segesta provincia di Trapani (TP)

ELABORATO:

PLANIMETRIA E PROFILI DI PIAZZOLA DI ESERCIZIO WTG01

PROPONENTE:

AEI WIND PROJECT V S.R.L.
P.I. 16605261001
Via Vincenzo Bellini, 22 00198 Roma
C.F. e n. iscriz. REG. IMPR.: 16805261001
REA RM. 1976857
PEC: aeiwind.quinta@legalmail.it

PROGETTAZIONE:

Ing. Carmen Martone
Iscr. n.1872
Ordine Ingegneri Potenza
C.F. MRTCMN73D54H703E

Geol. Raffaele Nardone
Iscr. n. 243
Ordine Geologi Basilicata
C.F. NRDRFL71H04A509H

EGM PROJECT S.R.L.
VIA VERRASTRO 15/A
85100- POTENZA (PZ)
P.IVA 02094310766
REA PZ-206983

Livello prog.	Cat. opera	N° prog.elaborato	Tipo elaborato	N°foglio/Tot fogli	Nome file	Scala
PD	I.E.	32.1	D		PRT_PD_32.1_PIAZZOLA_ESERCIZIO_WTG01	1:200/500/1000

REV.	DATA	DESCRIZIONE	ESEGUITO	VERIFICATO	APPROVATO
00	APRILE 2023	Emissione		Ing. Carmen Martone	Ing. Carmen Martone