EGM PROJECT srl
Società Ingegneria

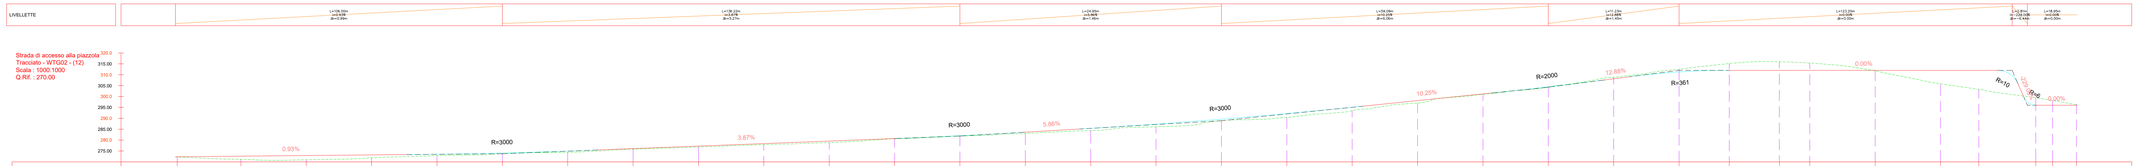

NUMERO SEZIONE	1	2	3	4	5	6	7	8	9	10	11	12	13	14	15	16	17	18	19	20	21	22	23	24	25	26	27	28	29	30	31	32	33
DISTANZE PROGRESSIVE	0+000.77	0+020.00	0+060.00	0+080.00	0+120.00	0+150.00	0+180.00	0+210.00	0+240.00	0+270.00	0+300.00	0+330.00	0+360.00	0+390.00	0+420.00	0+450.00	0+480.00	0+510.00	0+540.00	0+570.00	0+600.00	0+630.00	0+660.00	0+690.00	0+713.06	0+736.03	0+750.00	0+780.00	0+810.00	0+838.59	0+853.71	0+861.49	0+872.34
QUOTE TERRENO	272.31	271.17	270.07	271.84	272.91	273.74	274.35	275.88	276.87	277.94	278.83	280.58	281.87	283.06	284.39	286.11	288.80	290.42	293.49	297.03	300.95	304.27	308.82	312.49	315.10	315.92	315.37	311.78	305.81	301.72	299.39	298.16	296.31
QUOTE PROGETTO	272.35	272.63	272.91	273.19	273.50	274.07	274.64	276.00	277.23	278.39	279.55	280.71	282.01	283.62	285.39	287.35	289.61	292.18	295.05	298.12	301.20	304.44	308.14	311.39	312.00	312.00	312.00	312.00	312.00	312.00	296.00	296.00	296.00
SCOSTAMENTO ALTIMETRICO	0.04	1.46	1.94	1.35	0.59	0.32	0.59	0.18	0.36	0.45	0.72	0.13	0.15	0.57	1.00	1.24	0.71	1.76	1.57	1.09	0.24	0.17	-0.68	-1.23	-3.10	-3.92	-3.37	0.22	6.19	10.27	-3.39	-2.16	-0.31

Tracciato - WTG02
Sez. 26
Progr.: 0+736.03
Scala : 1:200
Q.Rif. : 310.00

Materiali in progressiva 7+36.03

Nome materiale	Area	Volume
STERRO	43.34	870.05
RIPORTO	0.00	0.00

DISTANZE PARZIALI TERRENO	1.61	1.29	1.40	0.96	0.60	0.31	0.00	3.05	1.85	1.84	1.96	0.96	0.96	0.96	1.26	0.60	0.84	1.68	0.51	0.60	0.81	1.20	0.92	1.13	0.96	0.96
QUOTE TERRENO	307.09	307.09	306.88	306.77	306.60	306.54	306.42	306.28	306.08	306.04	305.98	305.92	305.78	305.72	305.60	305.54	305.47	305.52	305.58	305.78	305.83	305.92	306.04	306.12	306.24	306.24
QUOTE PROGETTO	310.54							310.41			312.00			312.00			312.00			312.00			312.12			310.43
DISTANZE PARZIALI PROGETTO	3.13							1.41			2.49			0.79			1.71			0.80			1.68			2.31

Tracciato - WTG02
Sez. 27
Progr.: 0+750.00
Scala : 1:200
Q.Rif. : 310.00

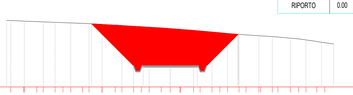

Materiali in progressiva 7+50.00

Nome materiale	Area	Volume
STERRO	34.68	543.81
RIPORTO	0.00	0.00

DISTANZE PARZIALI TERRENO	1.19	1.15	1.05	0.72	0.72	1.19	1.13	1.07	0.73	0.73	1.10	0.96	1.19	1.09	0.73	0.73	1.16	1.07	1.13	0.96	1.20	1.05	0.84
QUOTE TERRENO	309.12	309.04	309.00	309.07	309.50	309.68	309.57	309.50	309.68	309.54	309.75	309.68	309.54	309.47	309.27	309.50	309.75	309.68	309.54	309.43	309.68	309.47	309.42	309.54	309.70	309.68
QUOTE PROGETTO	310.80							311.00			312.00			312.00			312.00			314.85						
DISTANZE PARZIALI PROGETTO	3.77							0.20	0.20	2.48	2.49	0.20	0.20	2.81												

Tracciato - WTG02
Sez. 28
Progr.: 0+780.00
Scala : 1:200
Q.Rif. : 300.00

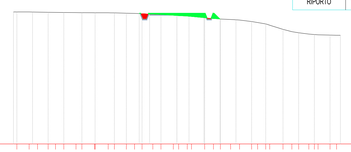

Materiali in progressiva 7+80.00

Nome materiale	Area	Volume
STERRO	0.22	376.44
RIPORTO	1.50	14.96

DISTANZE PARZIALI TERRENO	1.12	1.00	0.96	0.92	0.84	1.11	1.13	1.19	1.27	1.19	1.19	1.13	0.96	1.19	1.20	1.05	0.84	1.11	1.11	0.84	1.22	0.81	0.84	0.92	1.13	0.60
QUOTE TERRENO	312.11	312.11	312.08	312.07	312.05	312.04	312.03	312.00	312.00	311.97	311.97	311.97	311.79	311.72	311.72	311.67	311.67	311.42	311.42	311.31	311.23	311.11	310.91	310.72	310.53	310.53
QUOTE PROGETTO	312.00							312.00			312.00			312.00			312.00			312.00			312.00			312.00
DISTANZE PARZIALI PROGETTO	0.20	0.20						2.80			2.49			0.20	0.20	0.20	0.20			0.20	0.20	0.20	0.20			0.20

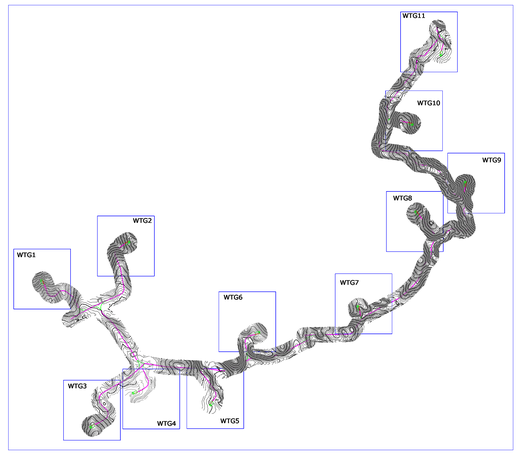

Tracciato - WTG02
Sez. 29
Progr.: 0+810.00
Scala : 1:200
Q.Rif. : 300.00

Materiali in progressiva 8+10.00

Nome materiale	Area	Volume
STERRO	0.00	2.18
RIPORTO	274.08	2958.28

DISTANZE PARZIALI TERRENO	0.65	1.36	1.08	1.06	0.53	0.83	0.65	1.14	1.18	1.25	1.12	1.12	0.65	0.82	1.07	0.98	1.25	0.92	0.51	0.89	0.96	1.40	1.28	1.01	0.82	0.58	1.27	0.61	0.72	1.16	0.95	0.65	1.14	0.79	1.08	1.19	1.07	0.74	0.79	1.05	0.86	1.20	0.83	0.89	0.96	1.06	0.88	1.33	0.92	0.52	0.72	0.68	0.97	0.69
QUOTE TERRENO	307.18	307.11	307.09	306.88	306.87	306.82	306.74	306.85	306.56	306.47	306.40	306.34	306.27	306.22	306.12	306.04	305.96	305.81	305.71	305.59	305.45	305.19	304.95	304.82	304.74	304.67	304.56	304.54	304.47	304.41	304.31	304.25	304.23	304.22	304.20	304.19	304.15	304.11	304.07	304.00	303.95	303.87	303.83	303.73	303.70	303.64	303.61	303.56	303.52	303.52	303.48	303.42	303.38	303.29	303.25
QUOTE PROGETTO									306.56									312.00																			312.00																					
DISTANZE PARZIALI PROGETTO									5.40									5.32																			1.83																					

Tracciato - WTG02
Sez. 30
Progr.: 0+827.57
Scala : 1:200
Q.Rif. : 300.00

Materiali in progressiva 8+27.57

Nome materiale	Area	Volume
STERRO	0.00	0.00
RIPORTO	408.63	5957.10

DISTANZE PARZIALI TERRENO	0.66	0.97	0.97	1.14	1.05	1.18	1.11	0.71	0.72	1.07	1.11	0.75	0.96	1.01	0.96	1.19	1.13	0.97	0.73	0.73	1.07	1.15	0.97	1.14	0.96	1.19	1.03	1.03	1.13	0.75	0.96	1.14	1.03	1.03	1.16	1.07	1.13	0.75	0.96	1.17	1.05	1.12	0.94	1.05	1.18	1.11	0.75	1.18	0.98
QUOTE TERRENO	308.66	308.67	308.63	308.41	308.36	308.24	308.25	308.14	308.05	308.00	307.93	307.82	307.74	307.71	307.64	307.44	307.44	307.33	307.24	307.24	307.27	307.15	307.18	307.04	306.98	306.98	307.02	307.13	307.13	
QUOTE PROGETTO					306.43	
DISTANZE PARZIALI PROGETTO					4.25	

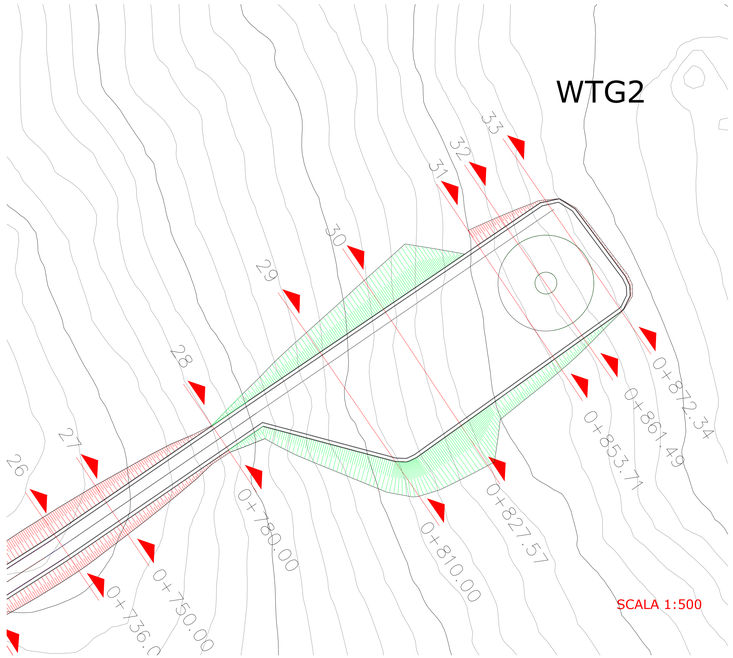

REGIONE SICILIA | PROVINCIA DI TRAPANI | COMUNE DI MARSALA | COMUNE DI SALEMI | COMUNE DI CALATAFIMI-SEGESTA

OGGETTO:

Progetto di realizzazione di un parco eolico della potenza di 66 MW denominato "CE PARTANNA III" situato nei comuni di Marsala, Salemi e Calatafimi-Segesta provincia di Trapani (TP)

ELABORATO:

PLANIMETRIA E PROFILI DI PIAZZOLA DI ESERCIZIO WTG02

PROPONENTE:

AEI WIND PROJECT V S.R.L.
P.I. 16805261001
Via Vincenzo Bellini, 22 00198 Roma
C.F. e n. iscr.r. REG. IMPR.: 16805261001
REA RM_1075857
PEC: aewind.quinta@legalmail.it

PROGETTAZIONE:

Ing. Carmen Martone
Iscr. n.1872
Ordine Ingegneri Potenza
C.F MRTCMN73D56H703E

Geol. Raffaele Nardone
Iscr. n. 243
Ordine Geologi Basilicata
C.F NRDRFL71H04A509H

EGM PROJECT S.R.L.
VIA VERRASTRO 15/A
85100- POTENZA (PZ)
P.IVA 02094310766
REA PZ-206983

Livello prog.	Cat. opera	N° prog.elaborato	Tipo elaborato	N° foglio/Tot fogli	Nome file	Scala
PD	I.E.	32.2.a		D	RS06EPD00024A0.PDF	1:200/500/1000

REV.	DATA	DESCRIZIONE	ESEGUITO	VERIFICATO	APPROVATO
00	APRILE 2023	Emissione		Ing. Carmen Martone	Ing. Carmen Martone

Materiali in progressiva 8+53.71		
Nome materiale	Area	Volume
STERRO	111.58	972.53
RIPORTO	0.00	3560.77

Tracciato - WTG02
Sez. 31
Progr.: 0+853.71
Scala : 1:200
Q.Rif. : 290.00

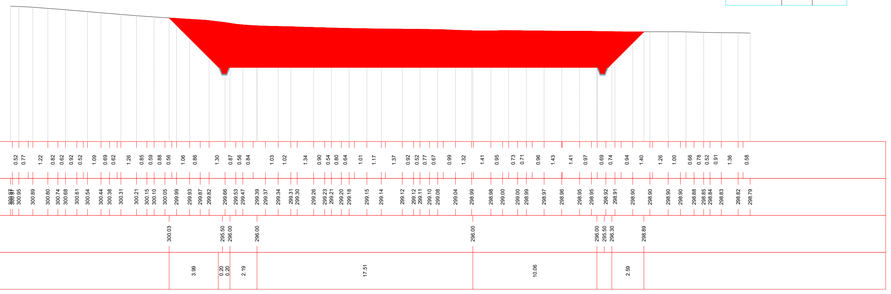

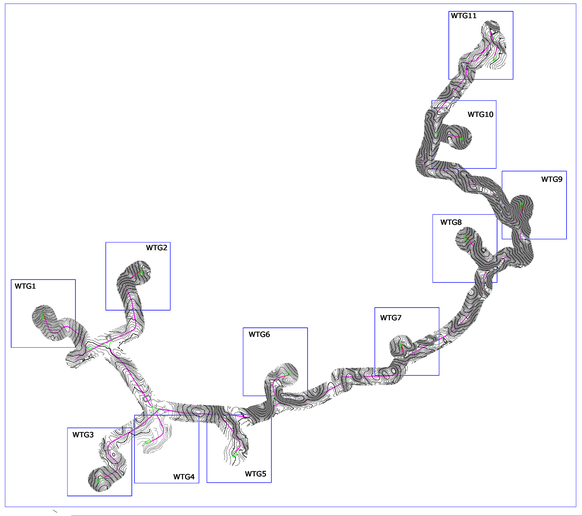

Materiali in progressiva 8+61.49		
Nome materiale	Area	Volume
STERRO	66.85	686.49
RIPORTO	0.00	0.00

Tracciato - WTG02
Sez. 32
Progr.: 0+861.49
Scala : 1:200
Q.Rif. : 290.00

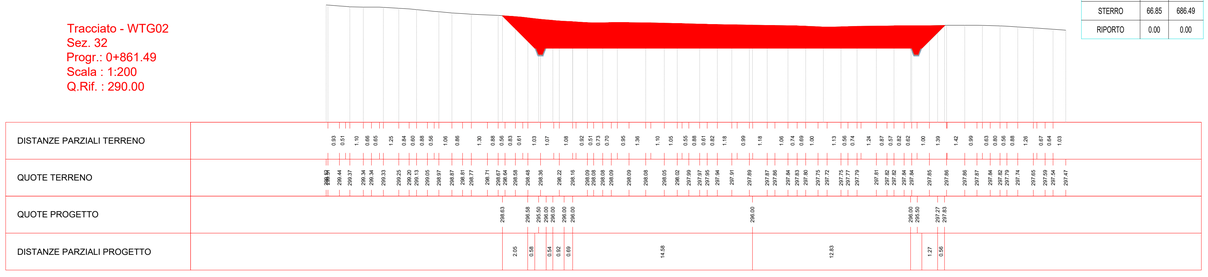

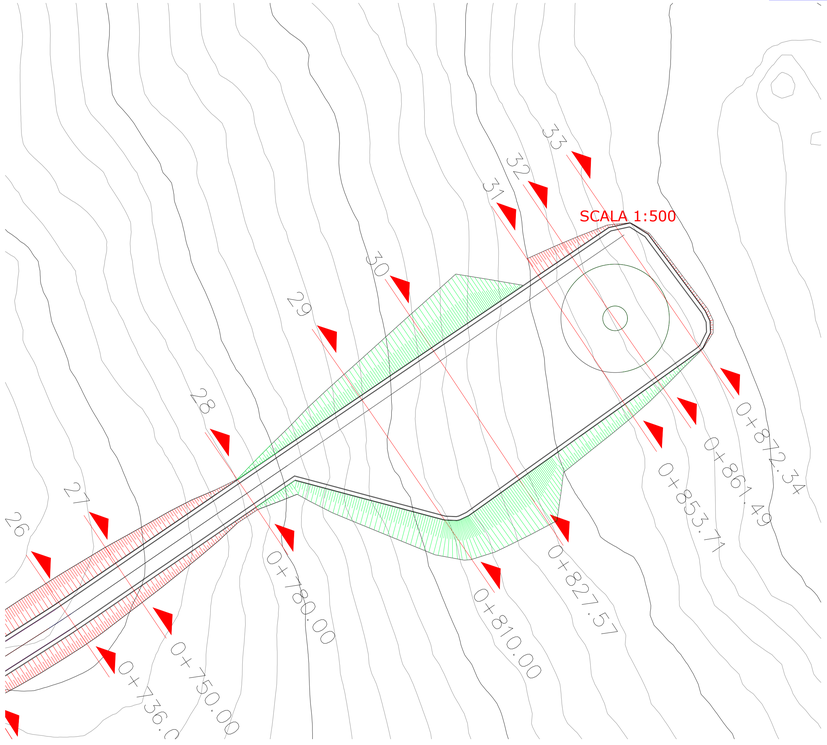

Materiali in progressiva 8+72.34		
Nome materiale	Area	Volume
STERRO	6.71	342.70
RIPORTO	0.00	0.00

Tracciato - WTG02
Sez. 33
Progr.: 0+872.34
Scala : 1:200
Q.Rif. : 290.00

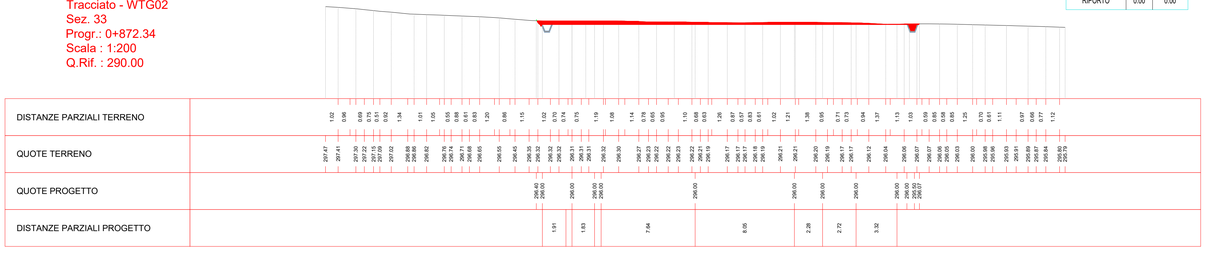

REGIONE SICILIA | PROVINCIA DI TRAPANI | COMUNE DI MARSALA | COMUNE DI SALEMI | COMUNE DI CALATAFIMI-SEGESTA

OGGETTO:

Progetto di realizzazione di un parco eolico della potenza di 66 MW denominato "CE PARTANNA III" situato nei comuni di Marsala, Salemi e Calatafimi-Segesta provincia di Trapani (TP)

ELABORATO:

PLANIMETRIA E PROFILI DI PIAZZOLA DI ESERCIZIO WTG02

PROPONENTE:

AEI WIND PROJECT V S.R.L.
P.I. 16805261001
Via Vincenzo Bellini,
22 00198 Roma
C.F. e n. iscriz. REG. IMPR.: 16805261001
REA: RM_1676857
PEC: aewind.quinta@legalmail.it

PROGETTAZIONE:

Ing. Carmen Martone
Iscr. n.1872
Ordine Ingegneri Potenza
C.F MRTCMN73D56H703E

Geol. Raffaele Nardone
Iscr. n. 243
Ordine Geologi Basilicata
C.F NRDRFL71H04A509H

EGM PROJECT S.R.L.
VIA VERRASTRO 15/A
85100- POTENZA (PZ)
P.IVA 02094310766
REA PZ-206983

Livello prog.	Cat. opera	N° prog.elaborato	Tipo elaborato	N° foglio/Tot fogli	Nome file	Scala
PD	I.E.	32.2.b	D		PRT_PD_32.2_PIAZZOLA_ESERCIZIO_WTG02	1:200/500/100

REV.	DATA	DESCRIZIONE	ESEGUITO	VERIFICATO	APPROVATO
00	APRILE 2023	Emissione		Ing. Carmen Martone (EGM PROJ.)	Ing. Carmen Martone (EGM PROJ.)