


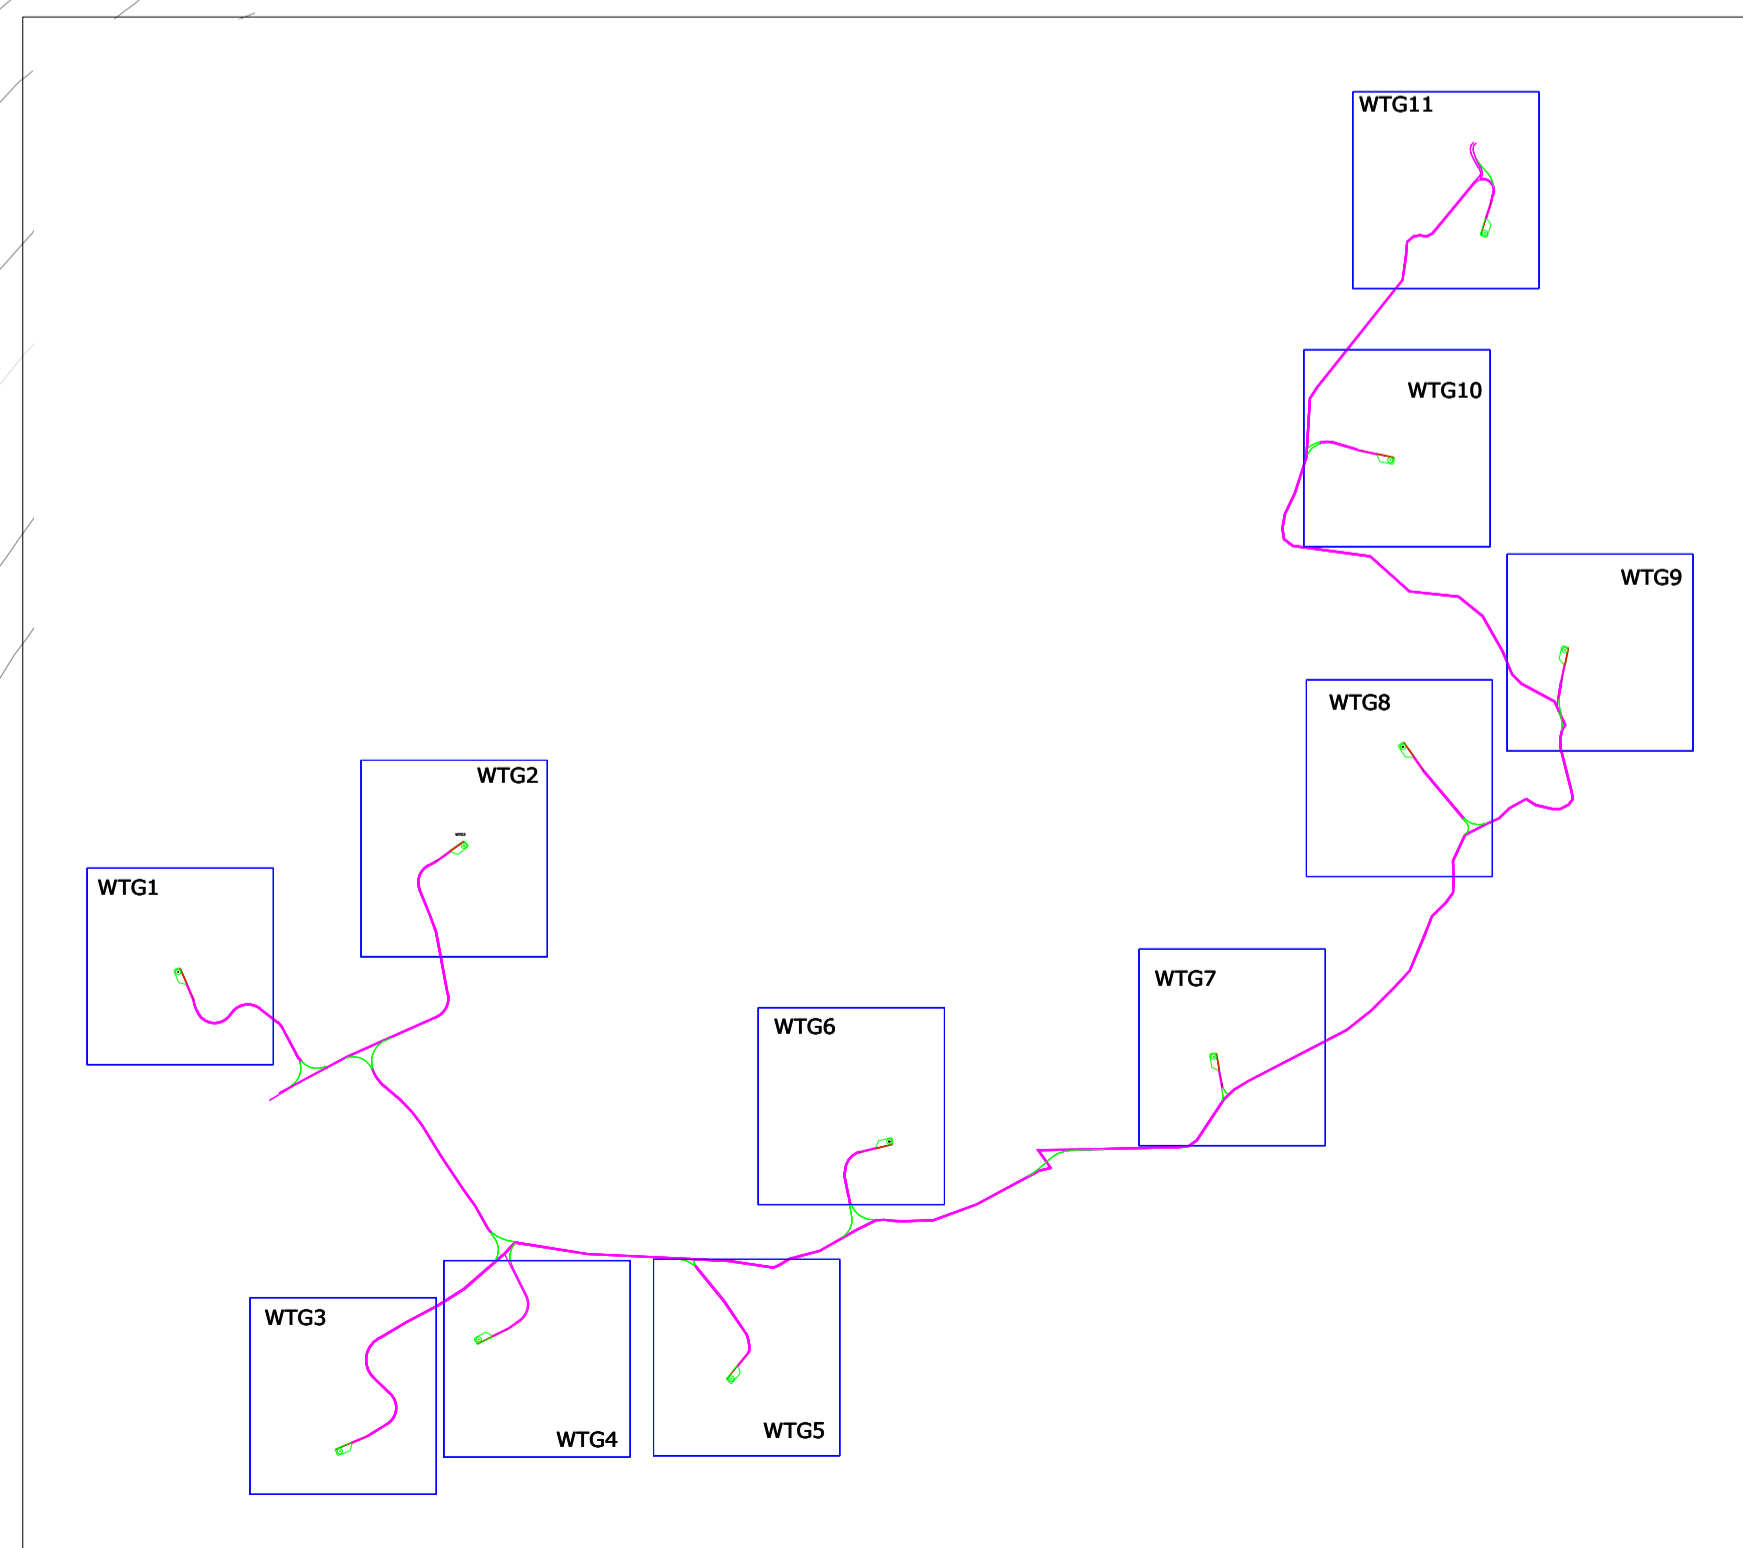




### WTG10 - Partanna III



SCALA 1:1000


## Legenda

- Intervento tipo A  
Sistemazione del terreno e inerbimento
- Intervento tipo B  
Sistemazione del terreno con biostuoie
- Intervento tipo C  
Sistemazione del terreno con terre armate

**OGGETTO:**  
Progetto di realizzazione di un parco eolico della potenza di 66 MW denominato "CE PARTANNA III" situato nei comuni di Marsala, Salemi e Calatafimi-Segesta provincia di Trapani (TP)

**ELABORATO:**  
PLANIMETRIA OPERE DI MITIGAZIONE - Aerogeneratore WTG10



**PROPONENTE:**  
AEI WIND PROJECT V S.R.L.  
P.I. 16805261001  
Via Vincenzo Bellini, 22 00198 Roma  
C.F. e n. iscriz. REG. IMPR.: 16805261001  
REA: RM\_1676857  
PEC: aeiwind.project@legalmail.it

**PROGETTAZIONE:**  
Ing. Carmen Martone  
Iscr. n. 1872  
Ordine Ingegneri Potenza  
C.F. MRTCMN73D56H703E

**EGR PROJECT**

EGM PROJECT S.R.L.  
VIA VERRASTRO 15/A  
85100 - POTENZA (PZ)  
P.IVA 02094310766  
REA PZ-206983

Livello prog.	Cat. opera	N° prog.elaborato	Tipo elaborato	N° foglio/Tot fogli	Nome file	Scala
PD	I.E.	40,10	D		PRT_PD_4010_PLANIM_MITIGAZIONE_WTG10	1: 1000

REV.	DATA	DESCRIZIONE	ESEGUITO	VERIFICATO	APPROVATO
00	APRILE 2023	Emissione		Ing. Carmen Martone EGR PROJECT	Ing. Carmen Martone EGR PROJECT