

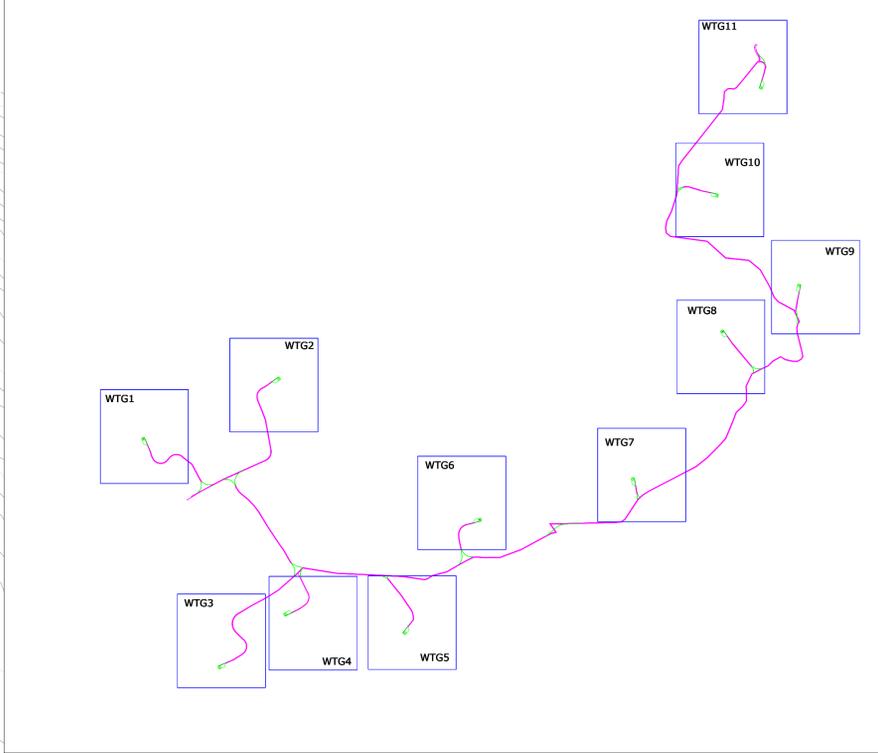


# WTG 05 - Partanna III

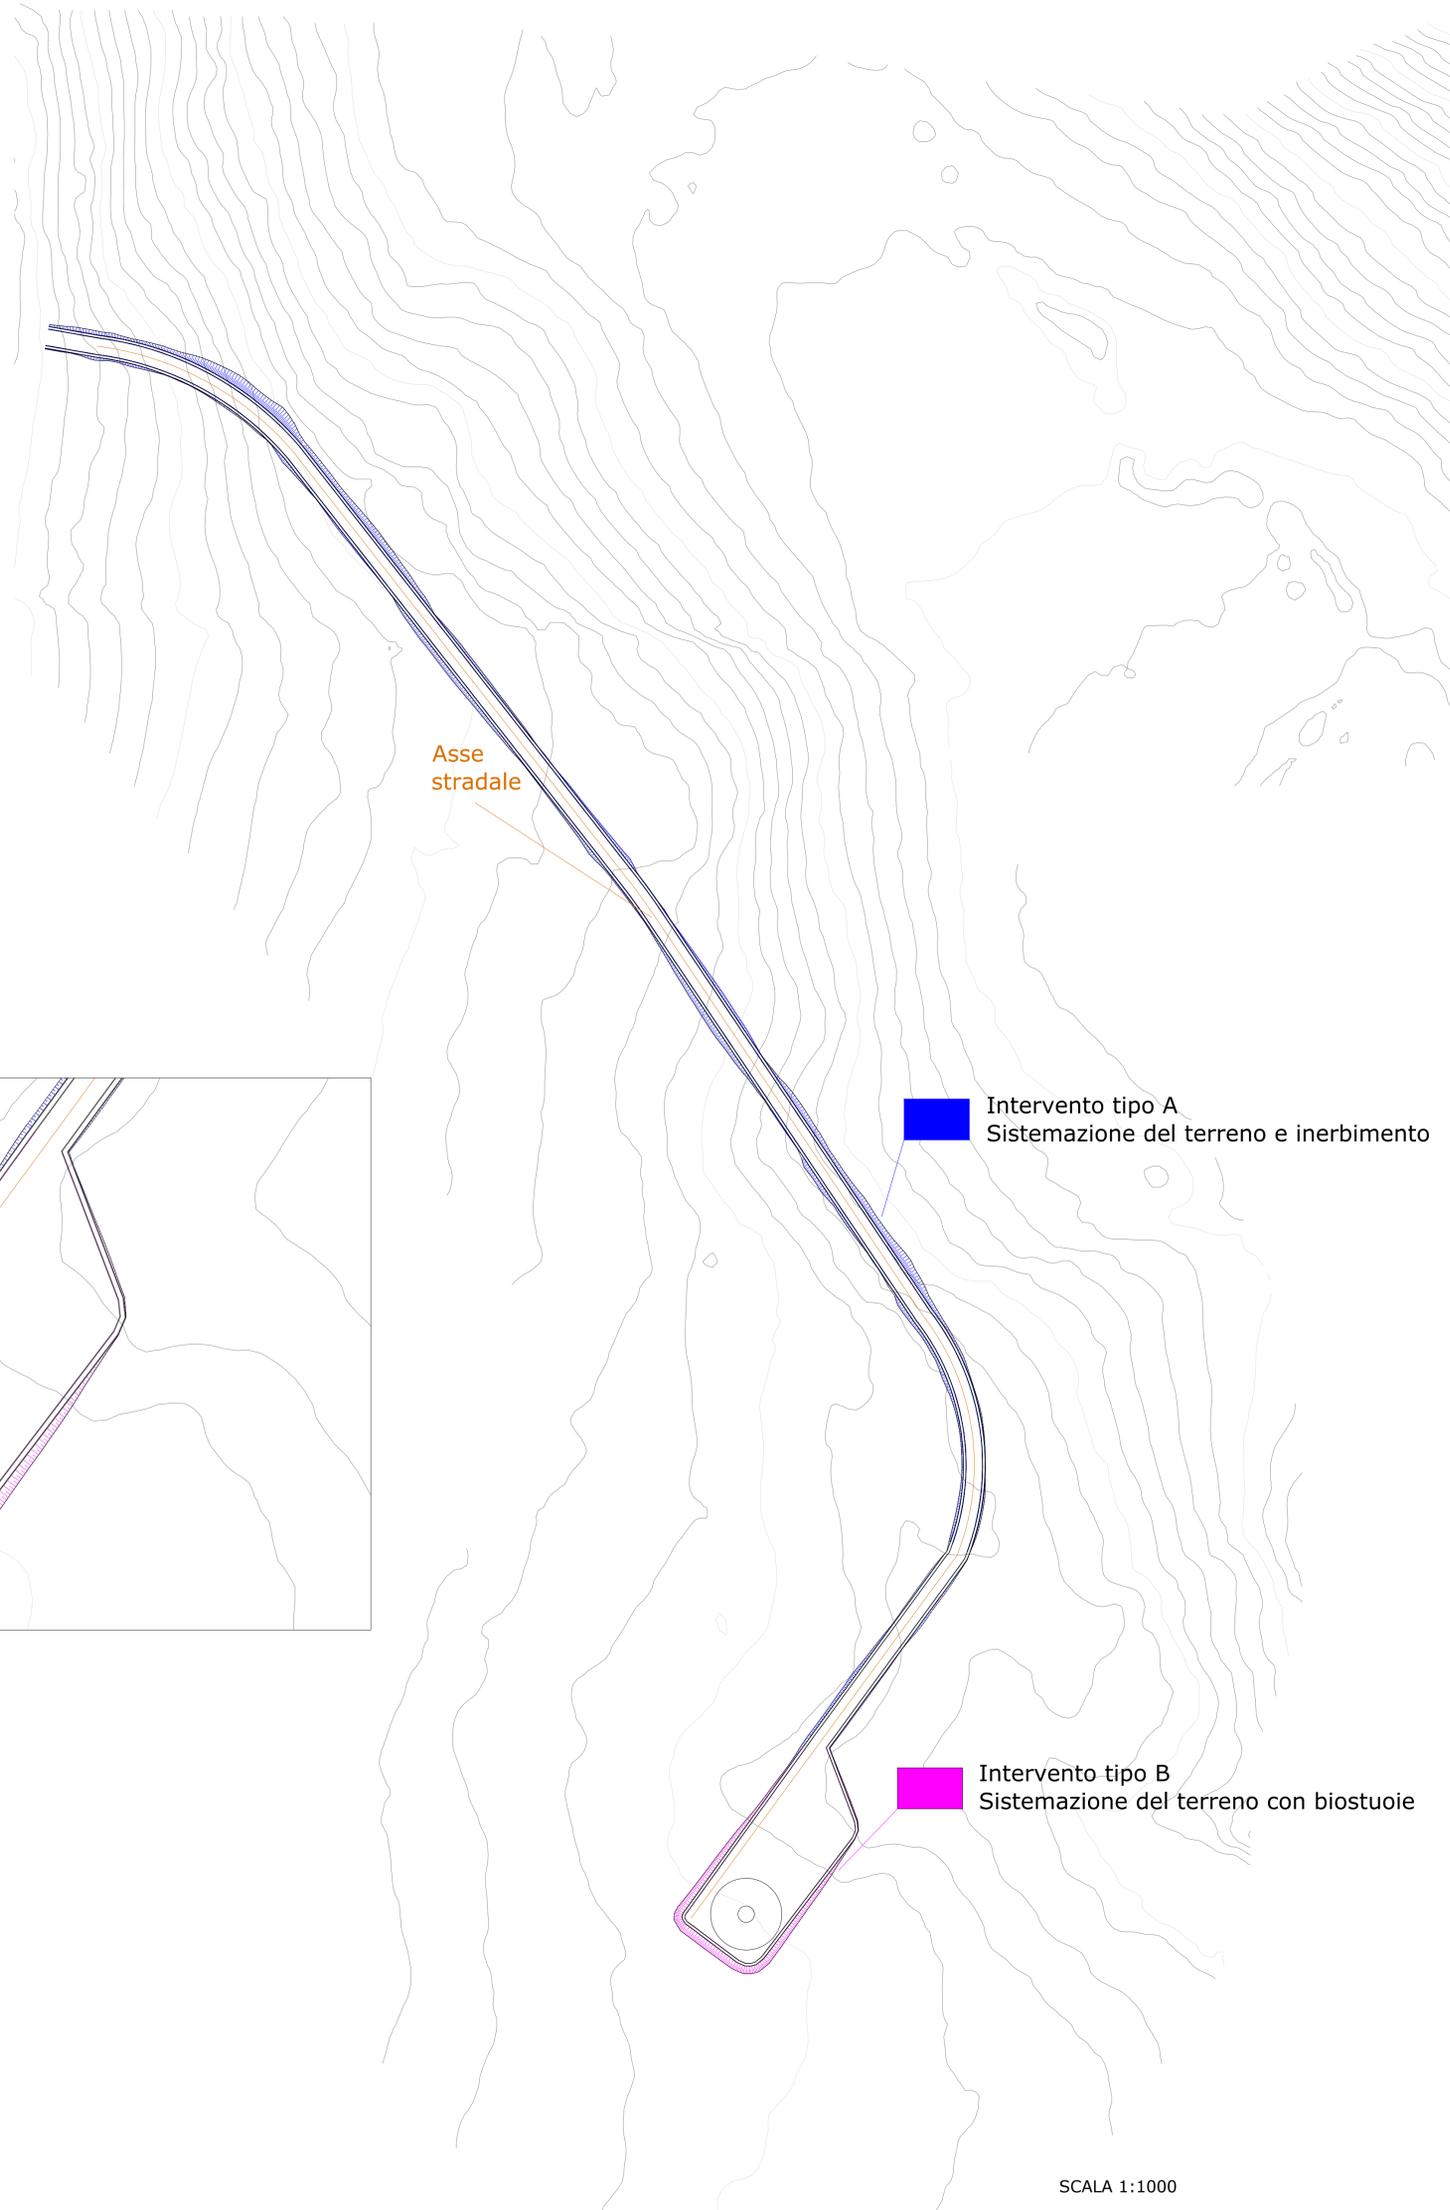

## Legenda

- Intervento tipo A  
Sistemazione del terreno e inerbimento
- Intervento tipo B  
Sistemazione del terreno con biostuoie

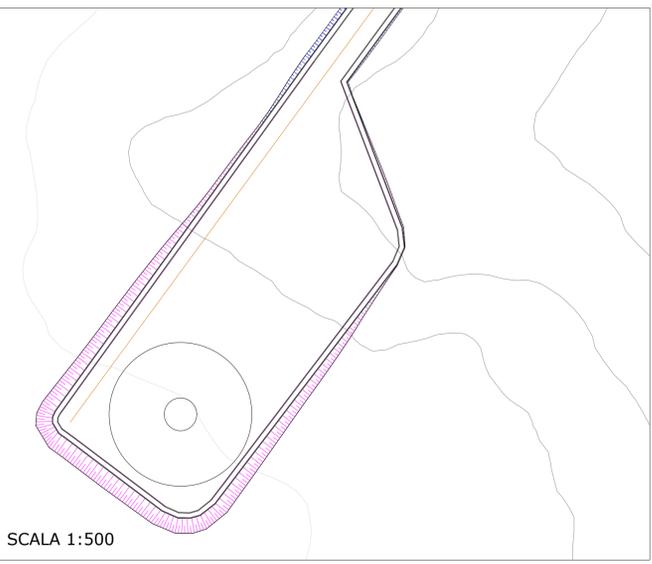

SCALA 1:1000

|   |                          |  |                      |                                  |  |  |
|---|--------------------------|--|----------------------|----------------------------------|--|--|
| <br>REGIONE SICILIA   | <br>PROVINCIA DI TRAPANI | <br>COMUNE DI MARSALA  | <br>COMUNE DI SALEMI | <br>COMUNE DI CALATUFIMI-SEGESTA |  |  |
| <b>OGGETTO:</b> Progetto di realizzazione di un parco eolico della potenza di 66 MW denominato "CE PARTANNA III" situato nei comuni di Marsala, Salemi e Calatufimi-Segesta provincia di Trapani (TP) |                          |  |                      |                                  |  |  |
| <b>ELABORATO:</b> PLANIMETRIA OPERE DI MITIGAZIONE - Aerogeneratore WTG05   |                          |  |                      |                                  |  |  |
|   |                          |  |                      |                                  |  |  |
| <b>PROPRONENTE:</b><br><br>AEI WIND PROJECT V S.R.L.<br>P.I. 16805261001<br>Via Vincenzo Bellini,<br>22-00186 Roma  |                          | <b>PROGETTAZIONE:</b><br>Ing. Carmen Martone<br>Iscr. n. 1872<br>Ordine Ingegneri Potenza<br>C.F. MRTCMN73D56H703E<br> |                      |                                  |  |  |
| C.F. e n. Iscrl: REG. IMPR. 16805261001<br>REA: RM_1676857<br>PEC: aewind.quinta@segemait.it  |                          | EGM PROJECT S.R.L.<br>VIA VERRASTRO 15/A<br>85100- POTENZA (PZ)<br>P.IVA 02094310766<br>REA PZ-206/983                 |                      |                                  |  |  |
| Livello prog.   | Cat. opera               | N° prog.elaborato  | Tipo elaborato       | N° foglio/Tot fogli              | Nome file                              | Scala                                    |
| PD  | I.E.                     | 40.5   | D                    |                                  | PRE_PD_05_PLANIM_MITIGAZIONE_WTG05     | 1:500/1000                               |
| REV.  | DATA                     | DESCRIZIONE  |                      | ESEGUITO                         | VERIFICATO                             | APPROVATO                                |
| 00  | APRILE 2023              | Emissione  |                      |                                  | <br>Ing. Carmen Martone<br>EGM PROJECT | <br>Ing. Raffaele Nardone<br>EGM PROJECT |