




WTG 06 - Partanna III

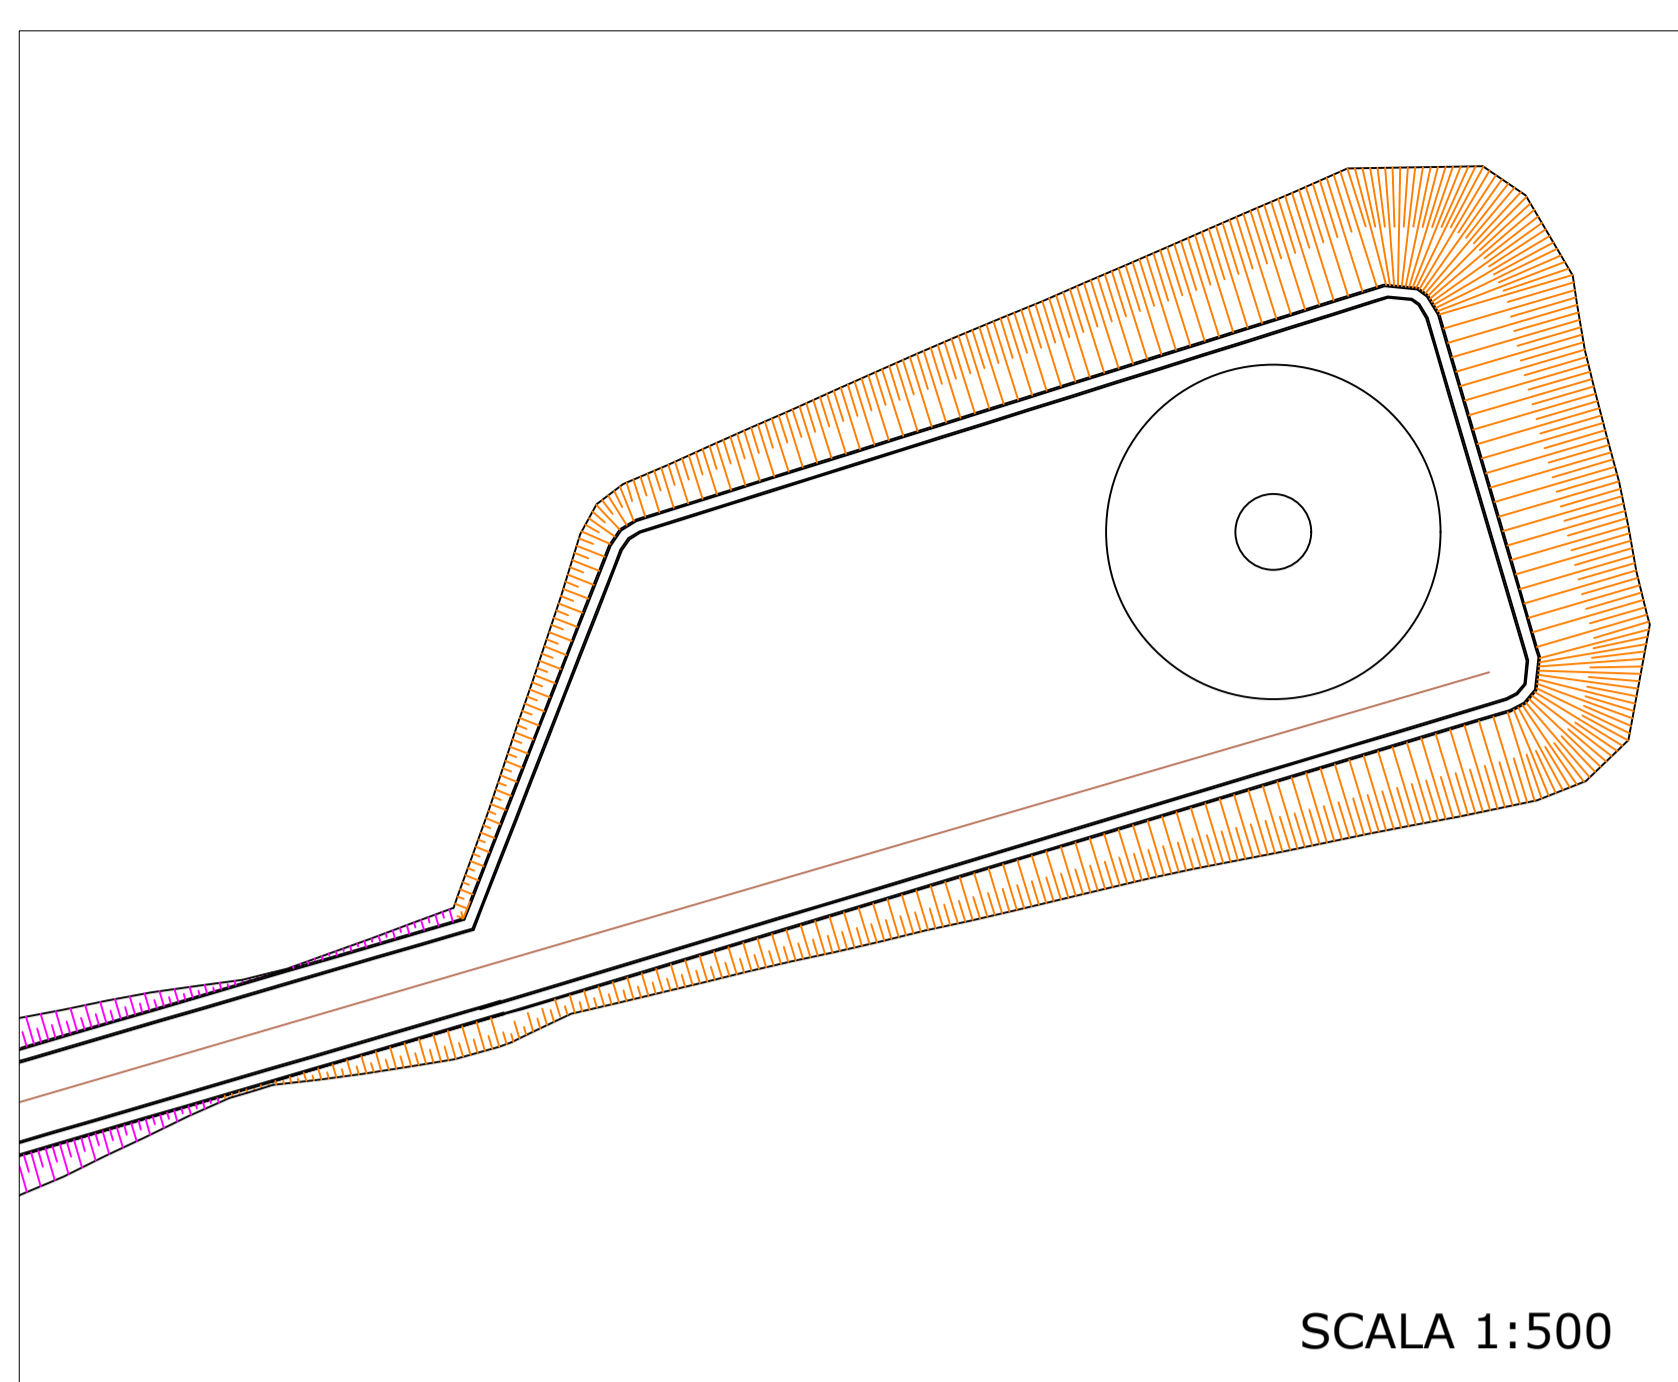

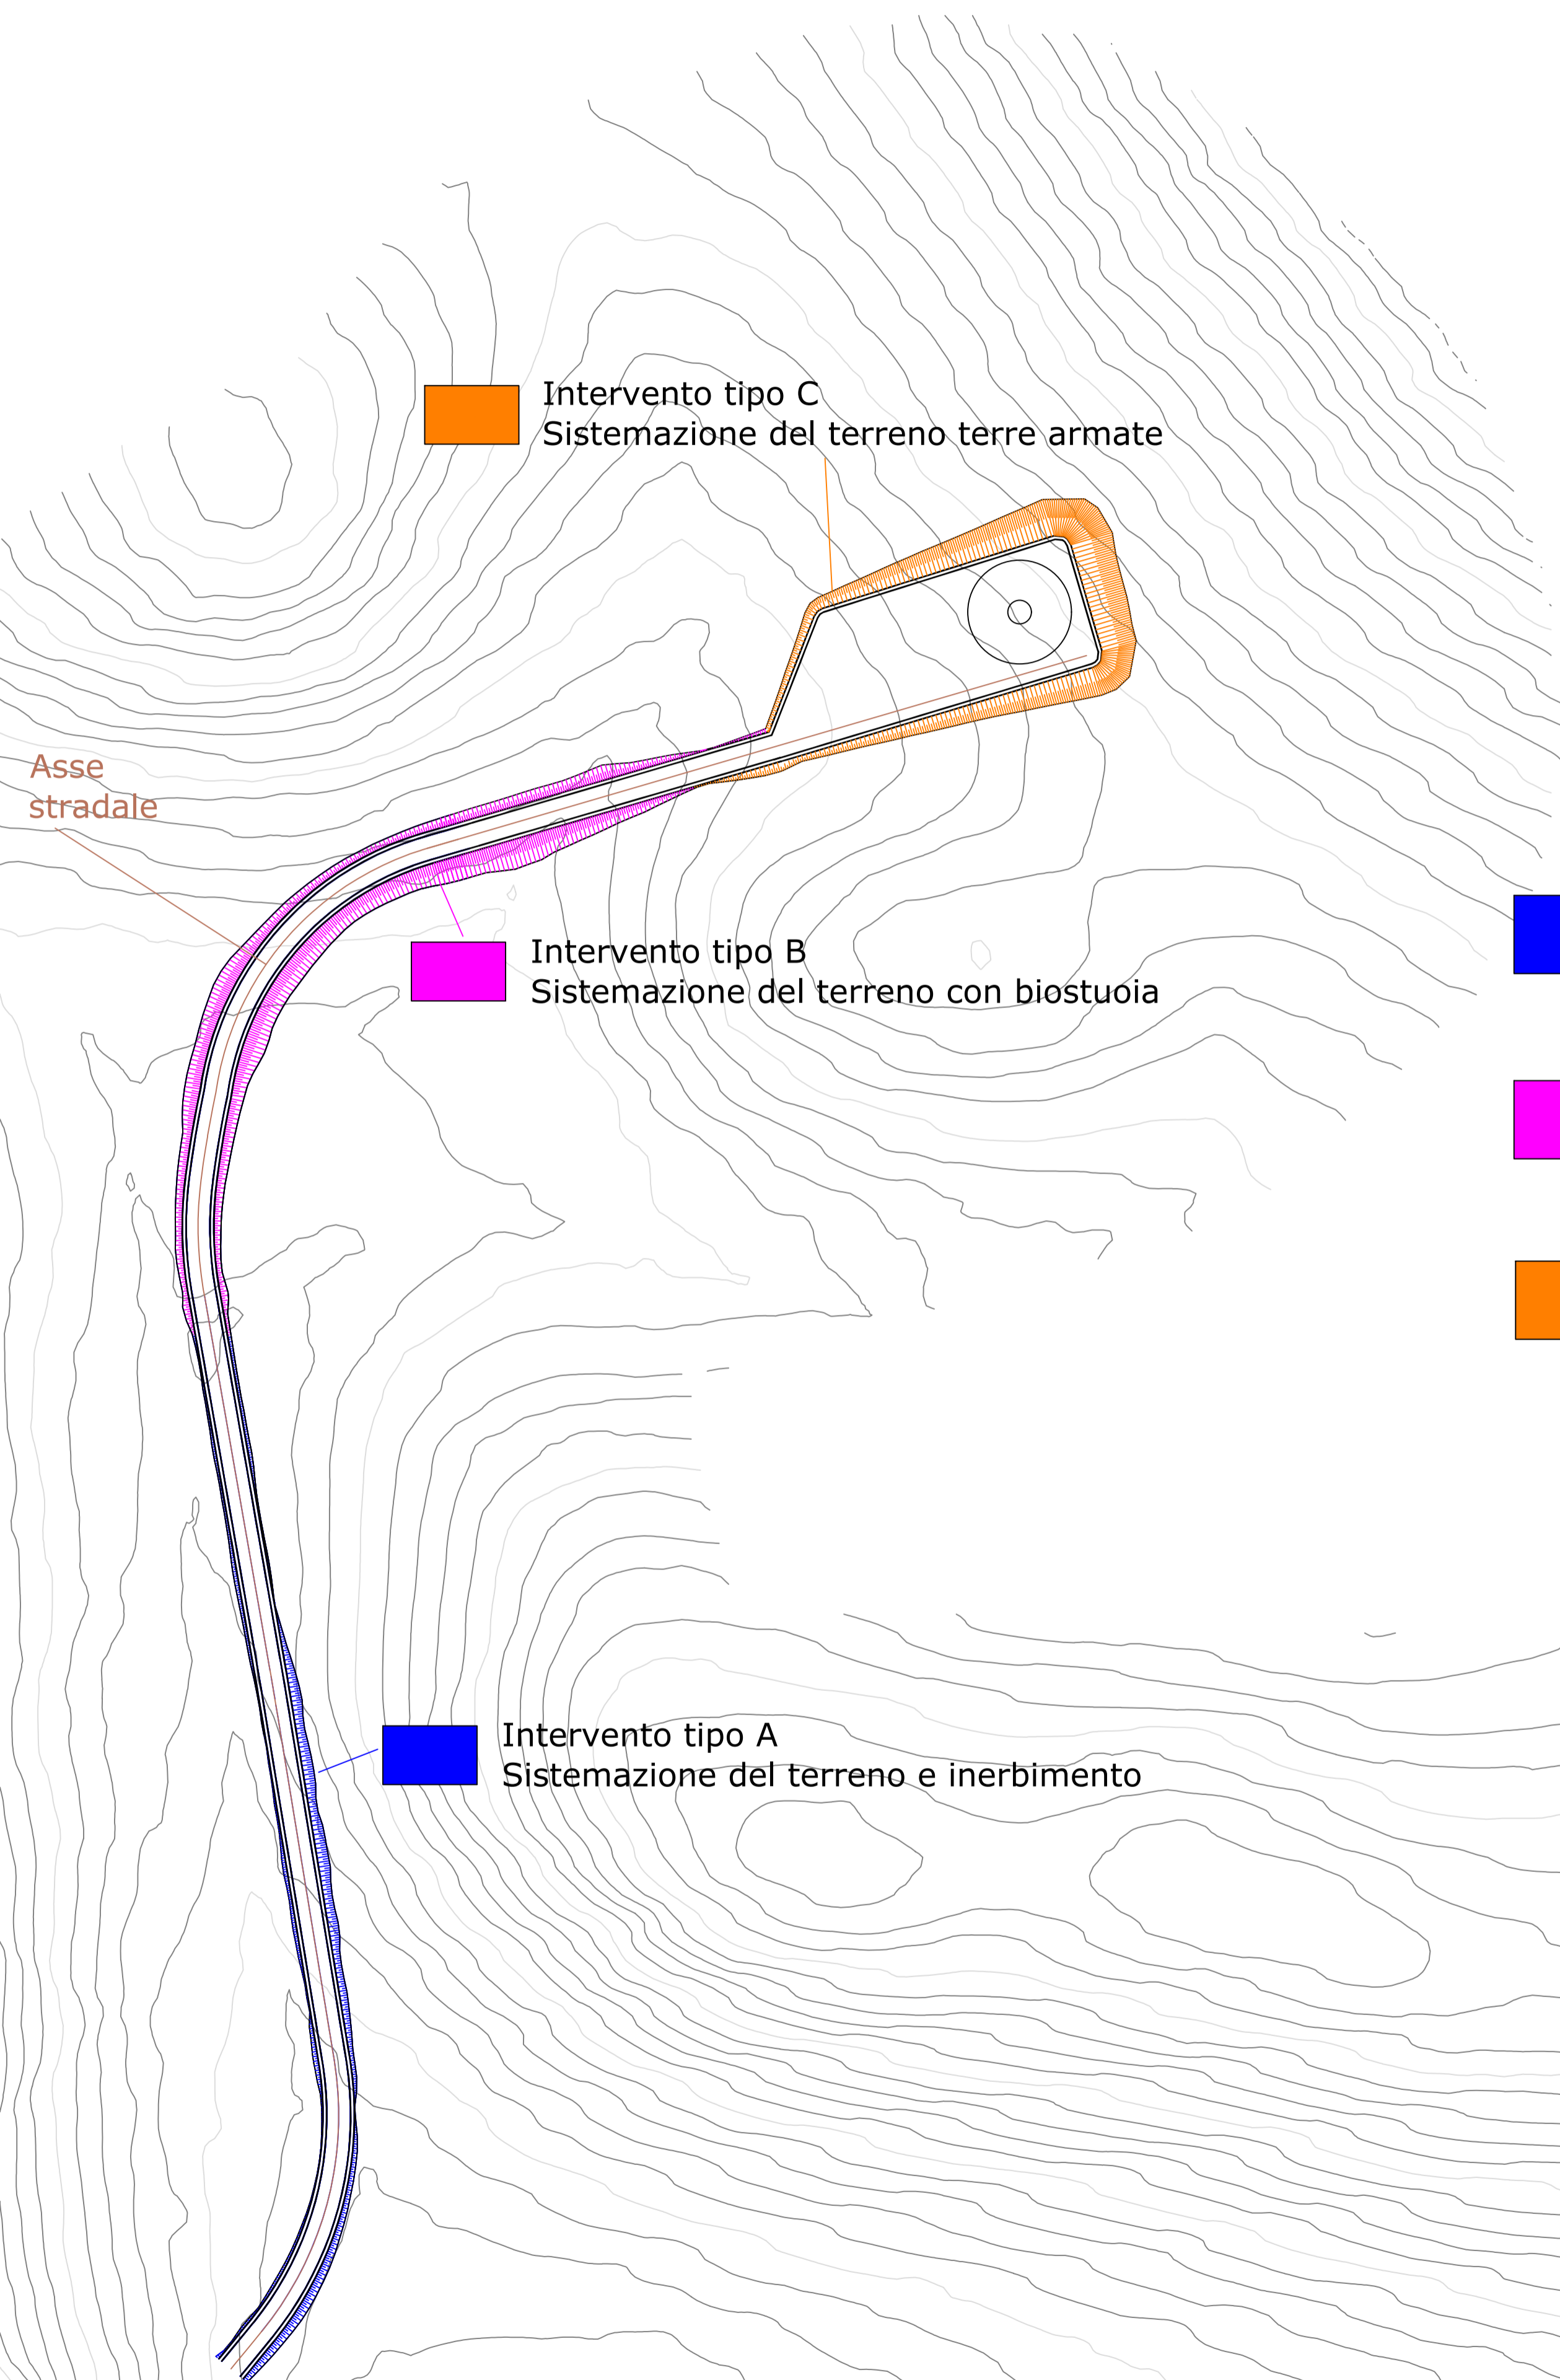

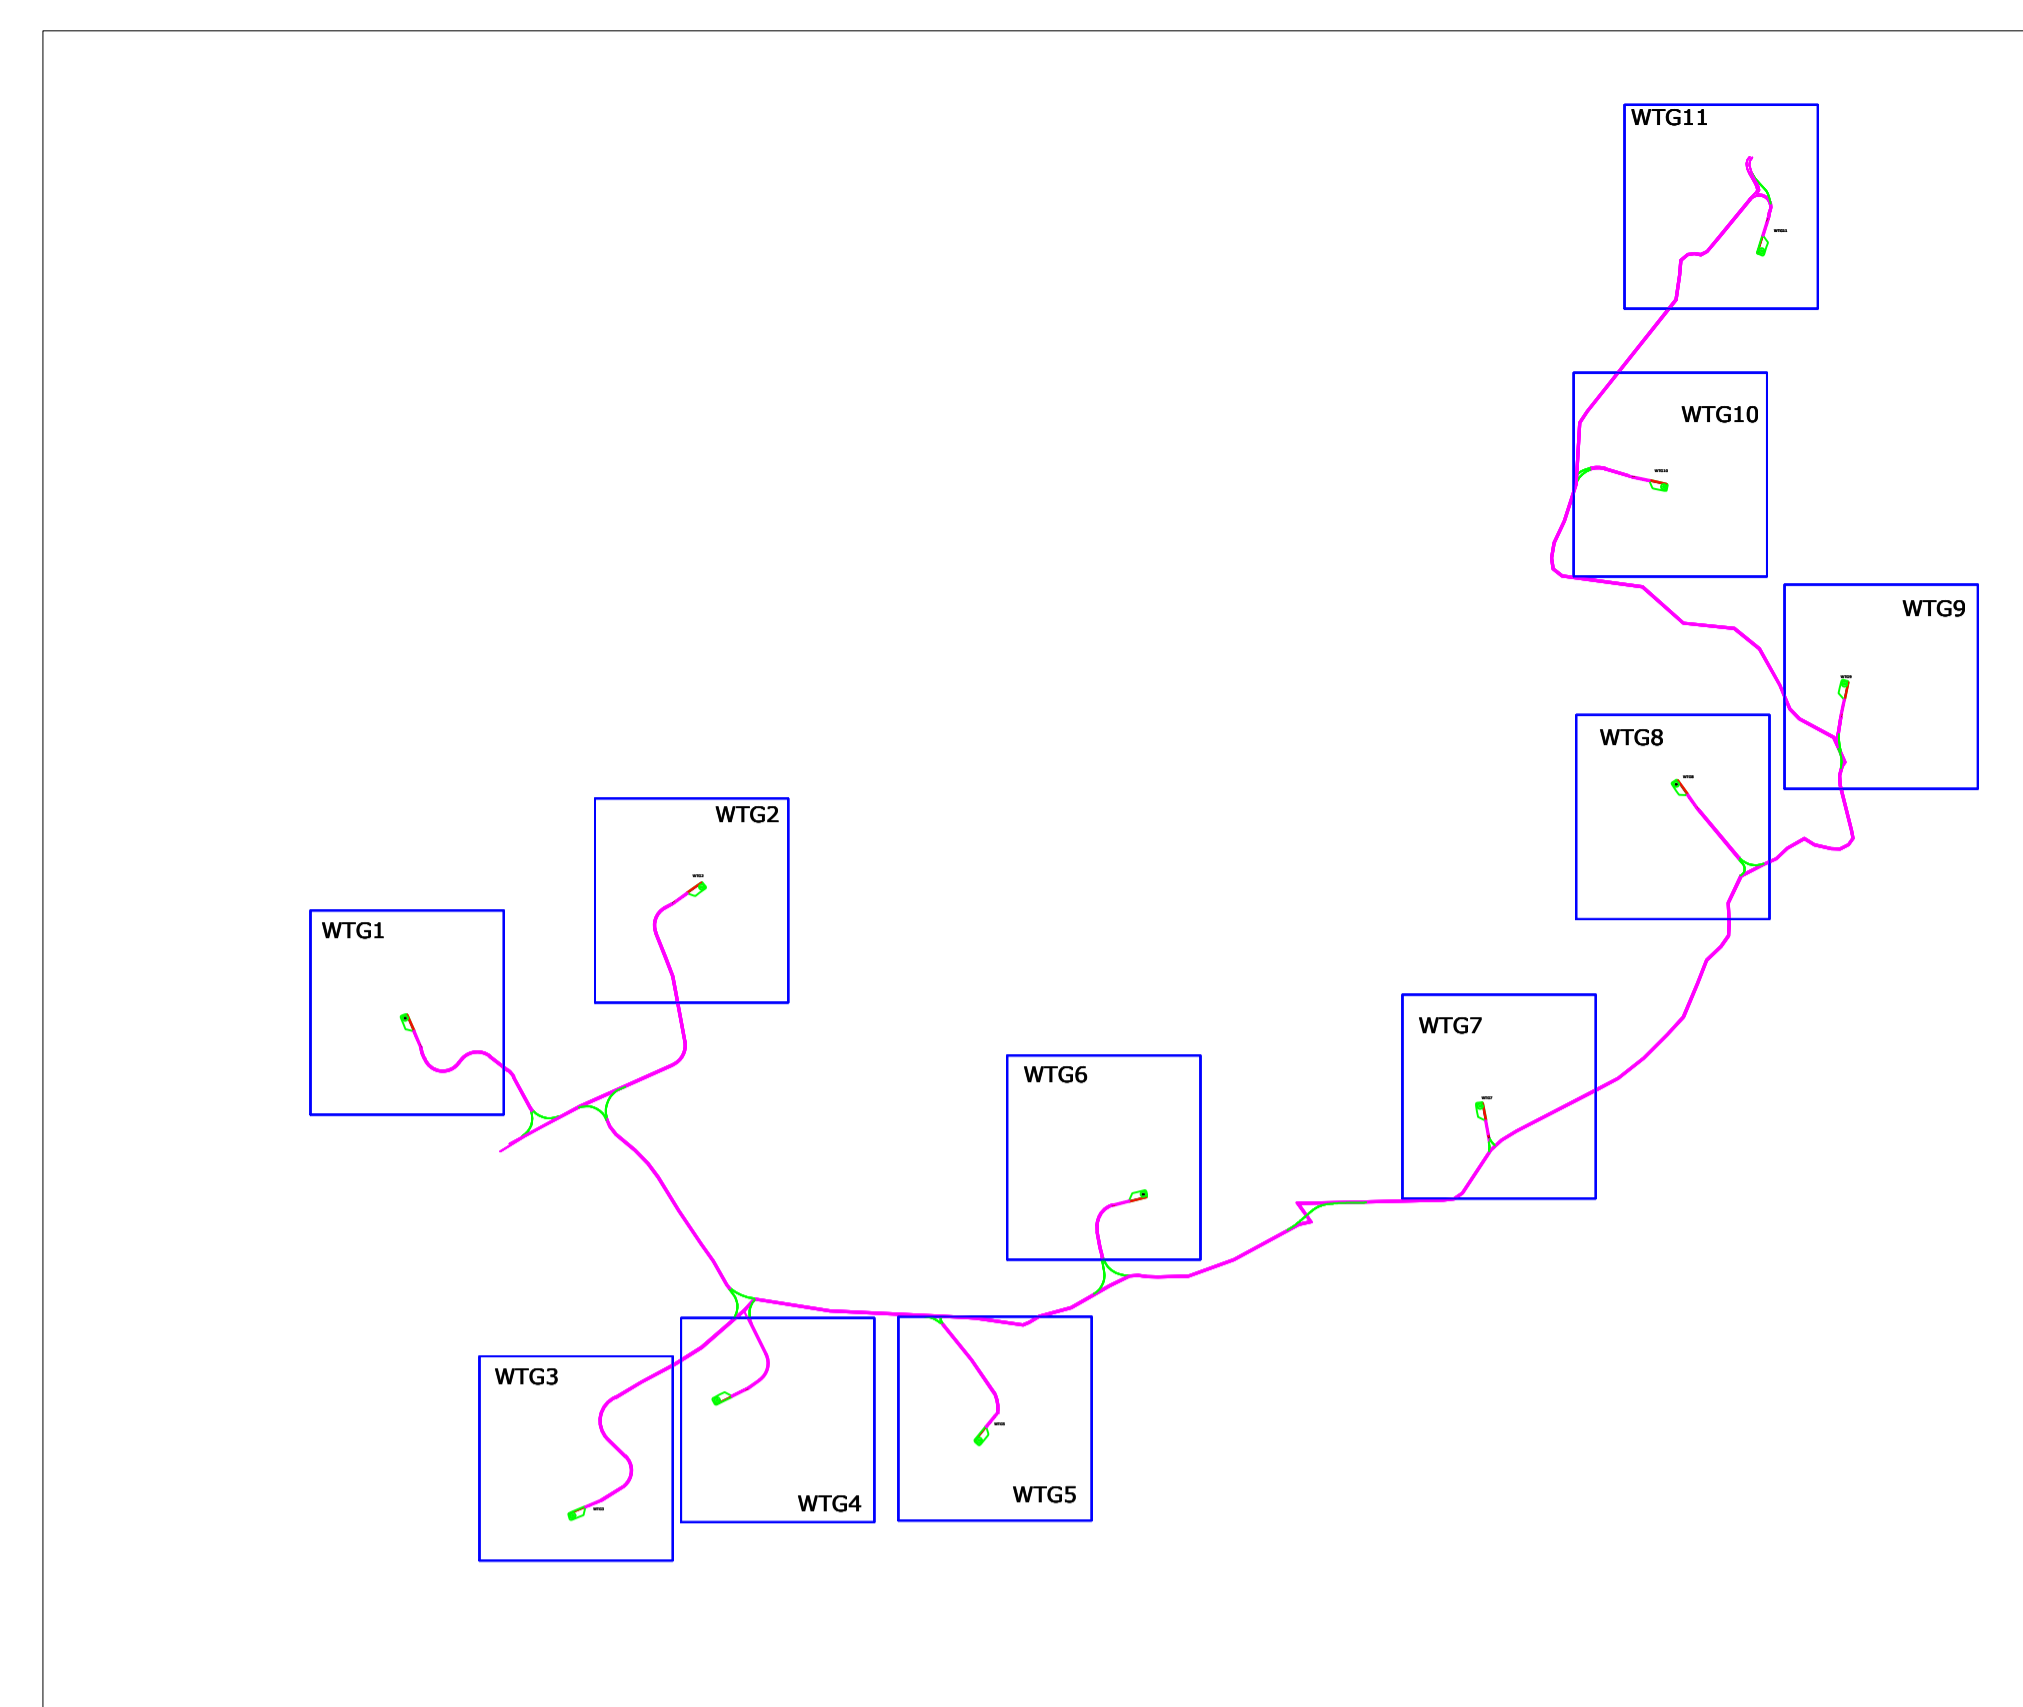


Legenda

- Intervento tipo A
Sistemazione del terreno e inerbimento
- Intervento tipo B
Sistemazione del terreno con biostuoie
- Intervento tipo C
Sistemazione del terreno con terre armate




SCALA 1:1000








OGGETTO: Progetto di realizzazione di un parco eolico della potenza di 66 MW denominato "CE PARTANNA III" situato nei comuni di Marsala, Salemi e Calatafimi-Segesta provincia di Trapani (TP)

ELABORATO: PLANIMETRIA OPERE DI MITIGAZIONE - Aerogeneratore WTG06




PROPRONTE:



AEI WIND PROJECT V S.R.L.
P.I. 16805261001
Via Vincenzo Bellini, 22 00198 Roma
C.F. e n. iscriz. REG. IMPR.: 16805261001
REA: RM_1676857
PEC: aewind.quinta@legalmail.it

PROGETTAZIONE:

Ing. Carmen Martone
Iscr. n. 1872
Ordine Ingegneri Potenza
C.F. NRTCAN73D564703E



EGM PROJECT S.R.L.
VIA VERRASTRO 15/A
85100- POTENZA (PZ)
P.IVA 02094310766
REA PZ-206983

Livello prog.	Cat. opera	N° prog.elaborato	Tipo elaborato	N° foglio/Tot fogli	Nome file	Scala
PD	I.E.	40,6	D		PRT_F04_06_PLANIM_MITIGAZIONE_WTG06	1:500/1000

REV.	DATA	DESCRIZIONE	ESEGUITO	VERIFICATO	APPROVATO
00	APRILE 2023	Emissione		Ing. Carmen Martone EGM PROJECT	Ing. Carmen Martone EGM PROJECT