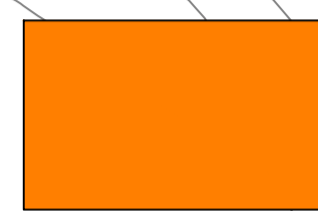
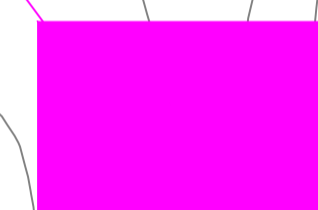
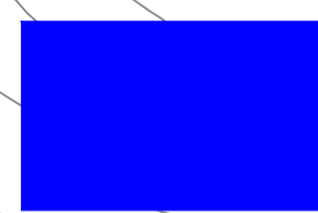




WTG09 - Partanna III

 **Intervento tipo C**
Sistemazione del terreno con terre armate




Asse
stradale

 **Intervento tipo B**
Sistemazione
del terreno
con biostuoie

 **Intervento tipo A**
Sistemazione del terreno e inerbimento

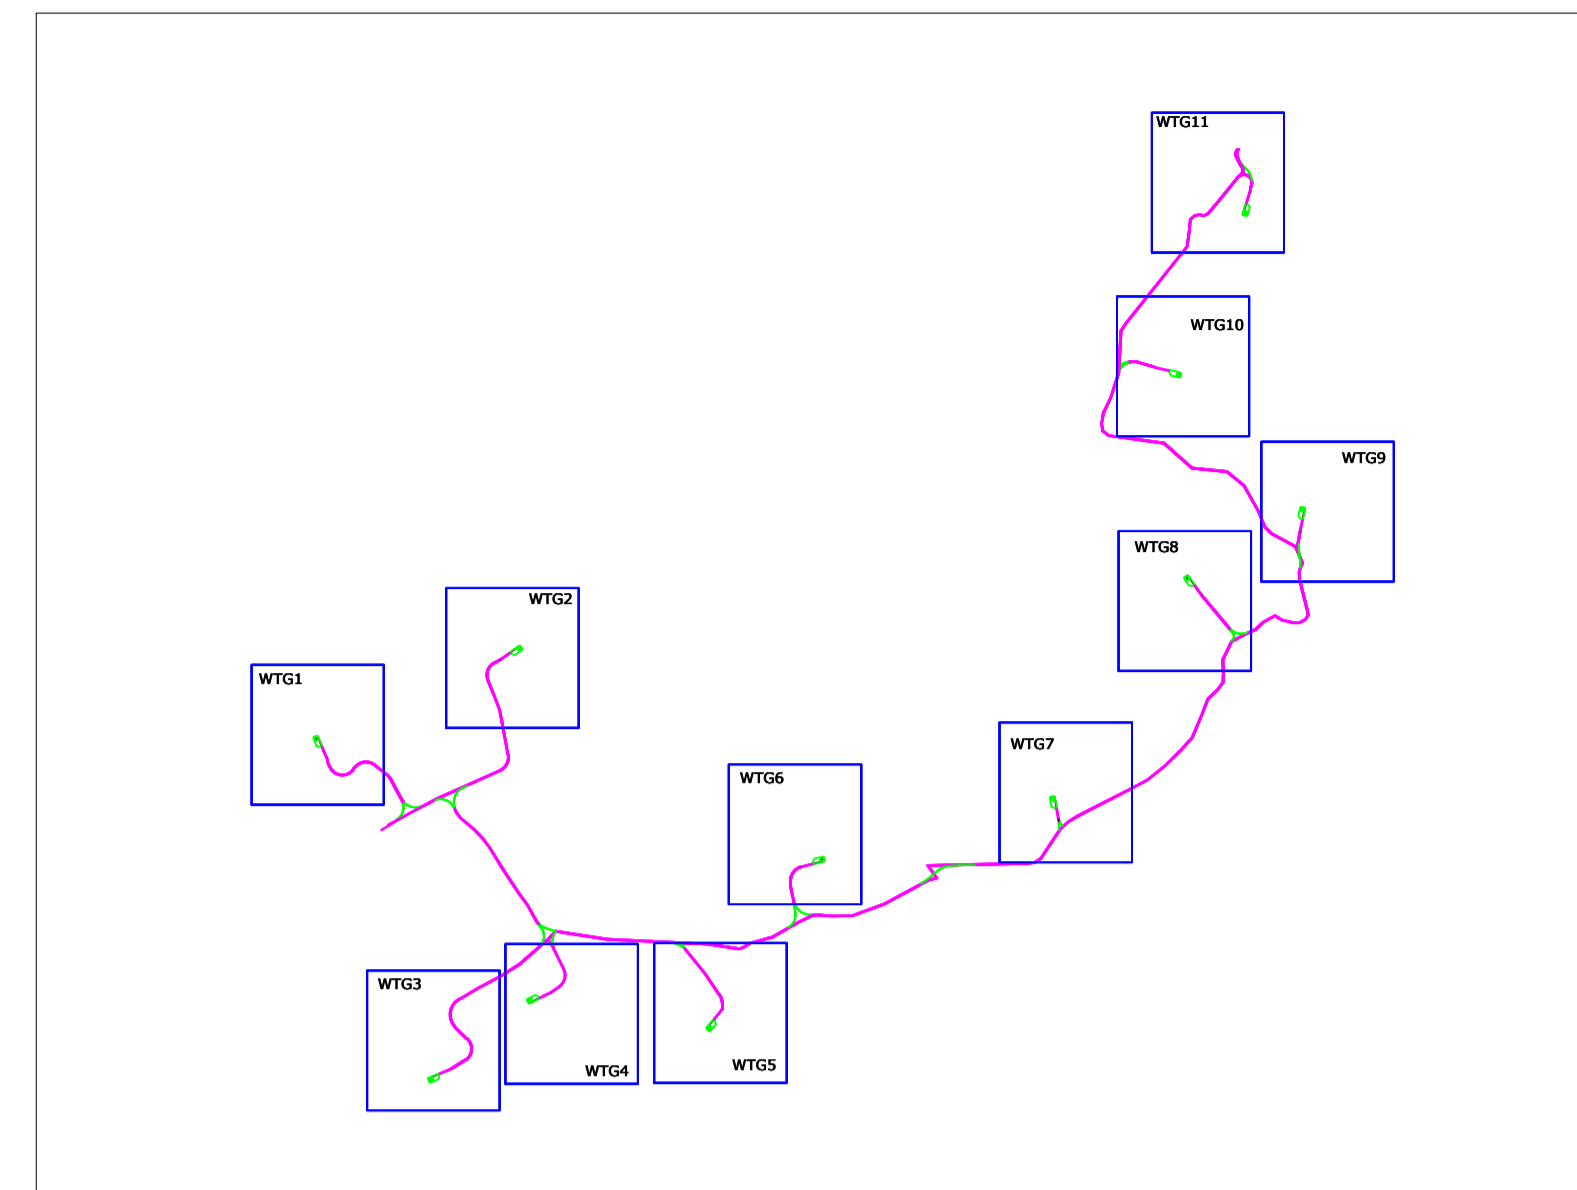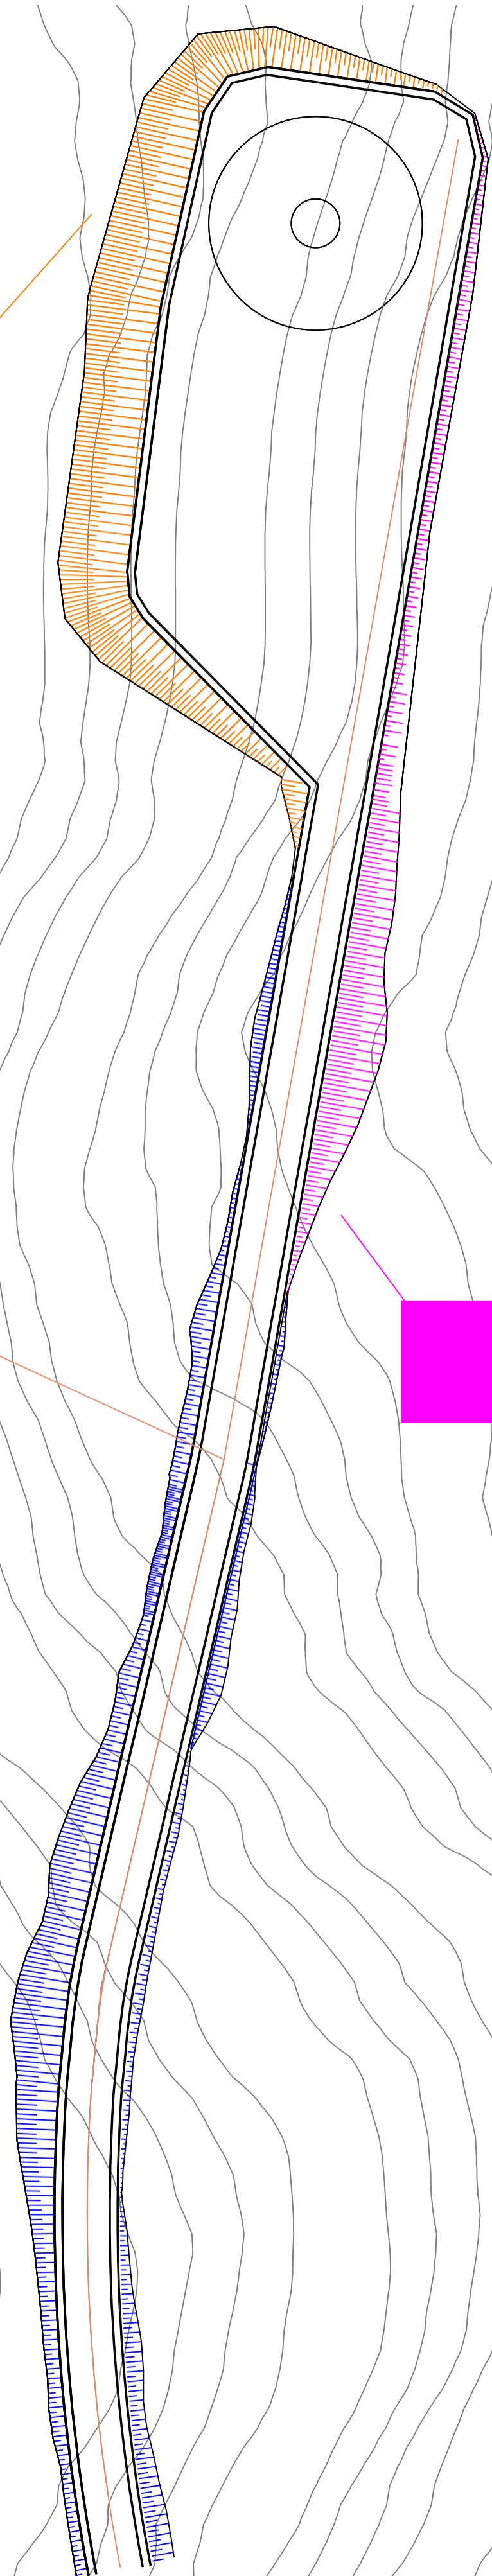

Legenda

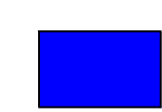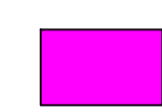-  Intervento tipo A
Sistemazione del terreno e inerbimento
-  Intervento tipo B
Sistemazione del terreno con biostuoie
-  Intervento tipo C
Sistemazione del terreno con terre armate



OGGETTO: **Progetto di realizzazione di un parco eolico della potenza di 66 MW denominato "CE PARTANNA III" situato nei comuni di Marsala, Salemi e Calatafimi-Segesta provincia di Trapani (TP)**

ELABORATO: **PLANIMETRIA OPERE DI MITIGAZIONE - Aerogeneratore WTG09**



PROPONENTE: **AEI WIND PROJECT V S.R.L.**
P.I. 16805261001
Via Vincenzo Bellini, 22 00198 Roma
C.F. e n. iscriz. REG. IMPR.: 16805261001
REA: RM_1678867
PEC: aeiwind.quinta@legalmail.it

PROGETTAZIONE: **EGM PROJECT**
Ing. Carmen Martone
Iscr. n. 1872
Ordine Ingegneri Potenza
C.F. MRTCMN73D56H703E

EGM PROJECT S.R.L.
VIA VERRASTRO 15/A
85100- POTENZA (PZ)
P.IVA 02094310766
REA PZ-206983

Livello prog.	Cat. opera	N° prog.elaborato	Tipo elaborato	N° foglio/Tot.fogli	Nome file	Scala
PD	I.E.	40.9	D		PRE_PD_01.9_PLANIM.MITIGAZIONE_WTG09	1: 500
REV.	DATA	DESCRIZIONE		ESEGUITO	VERIFICATO	APPROVATO
00	APRILE 2023	Emissione			Ing. Carmen Martone Ecm Project	Ing. Carmen Martone Ecm Project

SCALA 1:500