



**PARTICOLARE TOMBINO PER DRENAGGIO  
ACQUE DI PIATTAFORMA E ACQUE DI  
VERSANTE**

SEZIONE A - A'

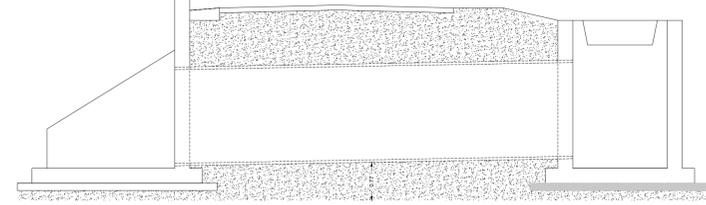


PIANTA - vista complessiva

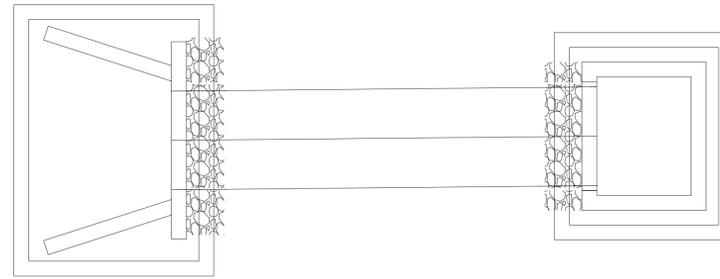

**LEGENDA OPERE IDRAULICHE**

- AEREOGENERATORE
- VERSO DI SCARICO ACQUE PIOVANE
- TOMBINO
- PUNTO DI MINIMO
- PUNTO DI MASSIMO
- IMPLUVIO ESISTENTE
- CANALETTE IN PIETRAMME DA REALIZZARE

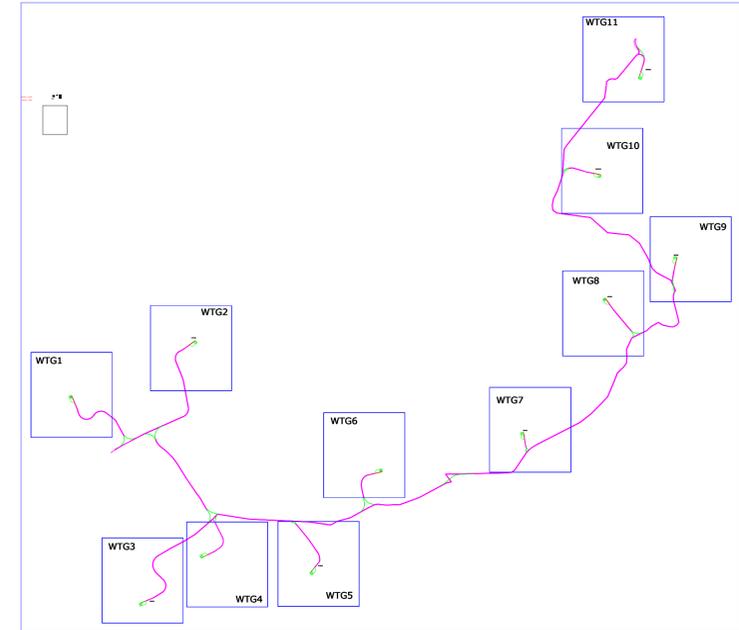


SCALA 1:1000




SCALA 1:500

**PARTICOLARE CANALETTA IN PIETRAMME  
CANALETTA IN TERRA - TIPOLOGIA 1**

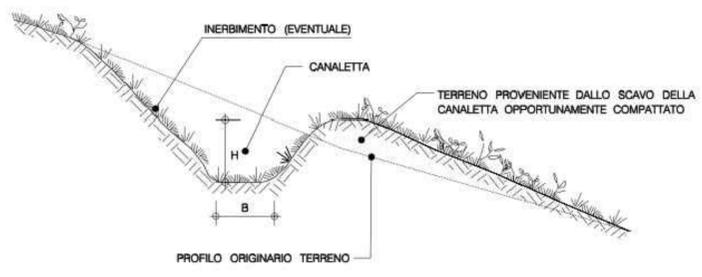

**CANALETTA RIVESTITA CON PIETRAMME  
TIPOLOGIA 3**

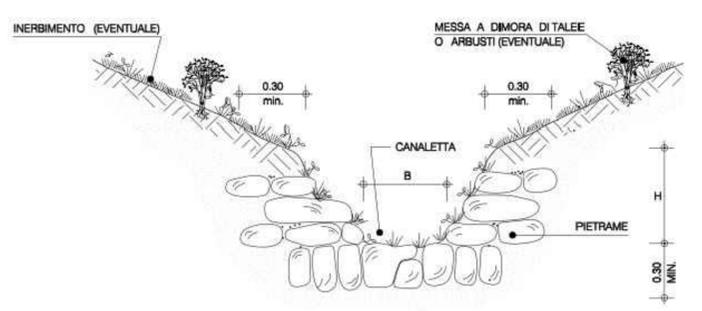

**OGGETTO:** Progetto di realizzazione di un parco eolico della potenza di 66 MW denominato "CE PARTANNA III" situato nei comuni di Marsala, Salemi e Calatafimi-Segesta provincia di Trapani (TP)

**ELABORATO:** PLANIMETRIA DELLE OPERE DI REGIMAZIONE DELLE ACQUE SUPERFICIALI WTG01

**PROPRONTE:**

**AEI WIND PROJECT V S.R.L.**  
P.I. 16809261003  
Via Vincenzo Bellini, 22 90138 Salemi  
C.F. e n. Iscritt. REG. IMPR.: 16800261001  
REA: RM\_1676957  
PEC: aeivind.quinta@egmproject.it

**PROGETTAZIONE:**

Ing. Carmen Martone  
Isct. n. 1872  
Ordine Ingegnari Potenza  
C.F. MRTCAN73D56H703E

EGM PROJECT S.R.L.  
Via VERRASTRO 15/A  
85100 - POTENZA (PZ)  
P.IVA 02094310766  
REA PZ-206983

Livello prog.	Cat. opera	N° prog.elaborato	Tipo elaborato	N° foglio/Tot fogli	Nome file	Scala
PD	I.E.	50.1	D		PR1_PD_05_L_PLANIM_ACQUE_SUPERF_WTG01	1: 500/1000

REV.	DATA	DESCRIZIONE	ESEGUITO	VERIFICATO	APPROVATO
00	APRILE 2023	Emissione			