



SISTEMA DI RIFERIMENTO LTF 2004c /  
 SYSTEME DE REFERENCE LTF 2004c

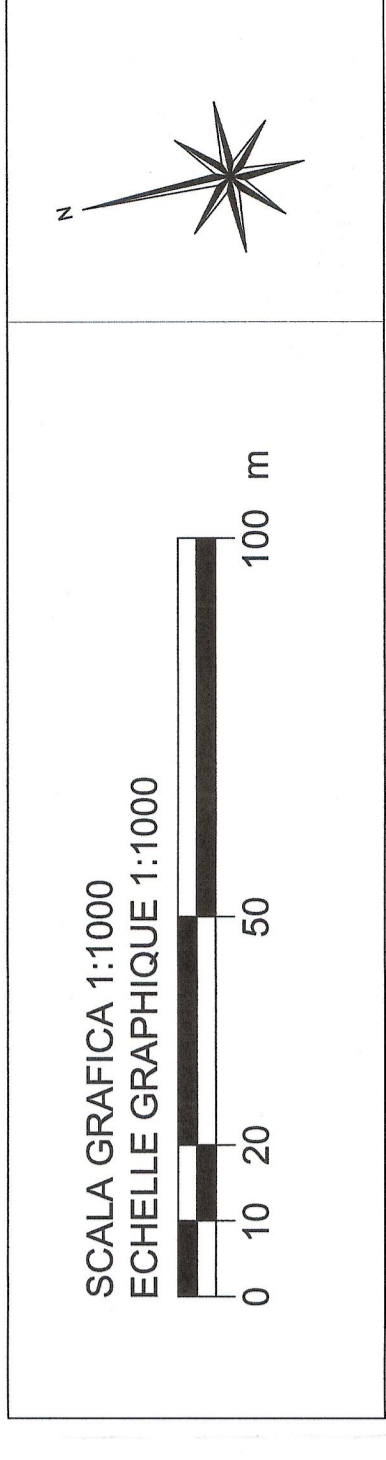

SCALA GRAFICA 1:1000  
 ECHELLE GRAPHIQUE 1:1000

RIFERIMENTI / REFERENCES :  
 PDS\_CSA\_3888\_56-59-60\_16-03\_Relazione di calcolo muri di sostegno della linea  
 PDS\_CSA\_3888\_56-59-60-16-03\_Relazione di calcolo muri di sostegno della linea  
 PDS\_CSA\_4118\_56-72-10\_60-05\_Tipologici muri di sostegno

PIANO DI LOCALIZZAZIONE / VUE D'ENSEMBLE

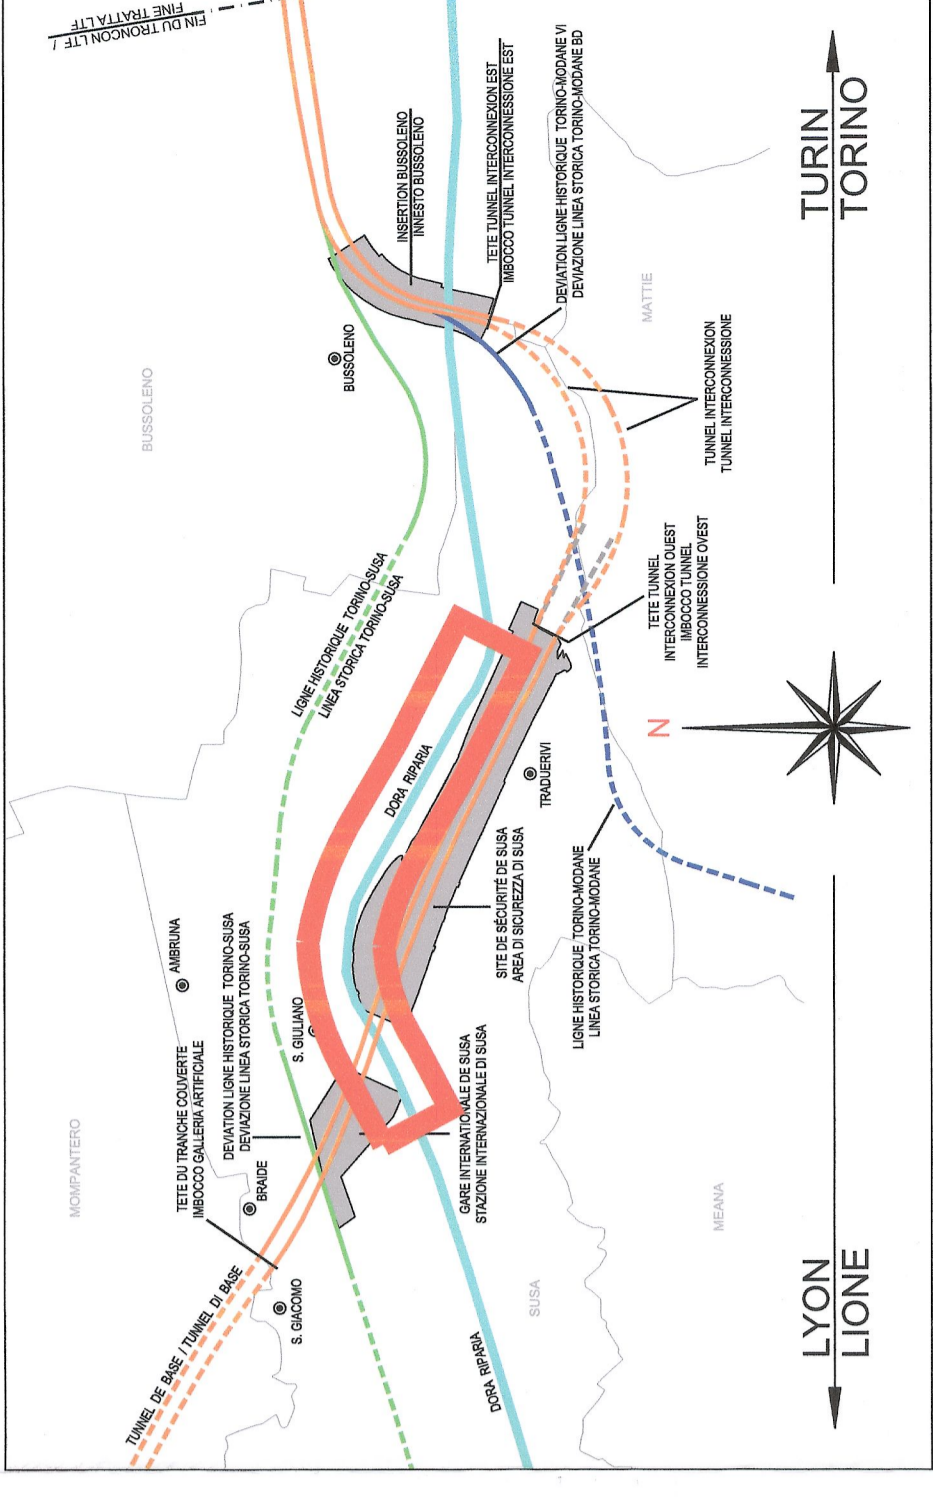

**LIAISON LYON - TURIN / COLLEGAMENTO TORINO - LIONE**  
 Parte commune italo-francese  
 Sezione transfrontaliere

NOUVELLE LIGNE LYON TURIN - NUOVA LINEA TORINO LIONE  
 PARTIE COMMUNE FRANCO-ITALIENNE - PARTE COMUNE ITALO-FRANCESE  
 REVISION DE L'AVANT-PROJET DE REFERENCE - REVISIONE DEL PROGETTO DEFINITIVO  
 CUP C11J06000030001

GENIE CIVIL - OPERE CIVILI  
 PLAINE DE SUSAS - PIANA DI SUSAS  
 sp024 ET VOIRIE LOCAL - sp024 E VIABILITA' LOCALE  
 sp024: GENERALITES - sp024: ELABORATI GENERALI  
 VUE EN PLAN MURS DE SOUTÈNEMENT  
 PLANIMETRIA MURI DI SOSTEGNO

INDICAZIONE	DATA / DATA	MODIFICAZIONE / MODIFICAZIONE	ELABORAZIONE / ELABORAZIONE	VERBA PER / AUTORIZZAZIONE
0	20/07/2013	Primitiva affidata / Prima emissione	G. VERONICO (S. Quaranta)	M. ELIARO C. CONIENNE
A	03/02/2013	Revisione alla sua convenzione LTF / Revisione progetto convenza LTF	G. VERONICO (S. Quaranta)	L. CHANTONIN M. PANTALEO



Code Doc	P	D	2	C	3	A	T	S	3	4	1	1	7	A	A	P	P	L	A	
Descr	Phase / Fase																			

ESCHIELE / SCALA 1:1000  
 LTF spa - 1091 Avenue de la Soane BP 60351 - F-72000 CHAMBERY CEDEX (France)  
 Tel: 03 83 79 58 58 Fax: 03 83 79 58 62 e-mail: ltf@lft.fr  
 Proprieta' LTF Tous droits reserves - Programm LTF Tutti i diritti riservati

