
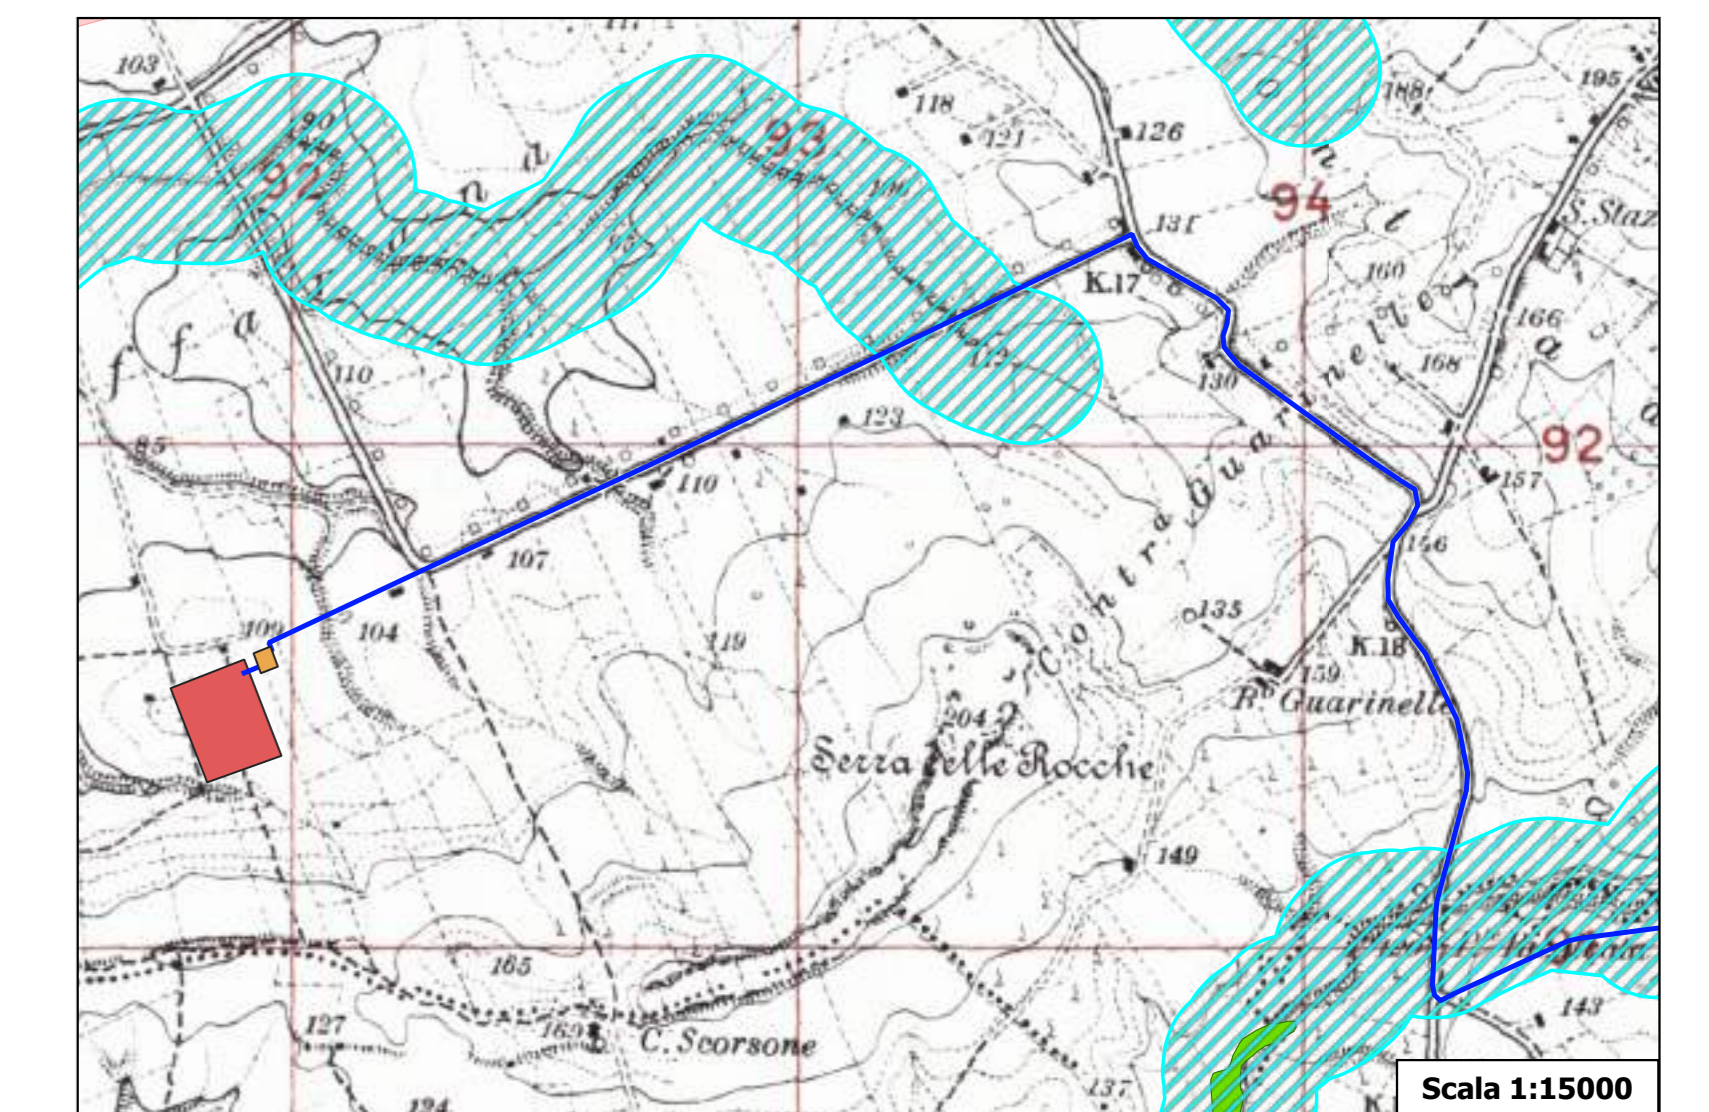


- LEGENDA**
- Aerogeneratori Partanna3
 - Cavidotto
 - SSE - RTN
 - SSE Lato Utente Partanna 3
- PPTR - BENI PAESAGGISTICI**
- aree tutelate - art.136, D.lgs.42/04
 - zone umide - art.142, lett. i, D.lgs.42/04
 - aree tutelate - art.134, lett. c, D.lgs. 42/04
 - aree riserve regionali - art.142, lett. f, D.lgs.42/04
 - aree laghi 300m- art.142, lett. b, D.lgs. 42/04
 - aree fiumi 150m- art.142, lett. c, D.lgs.42/04
 - aree di interesse archeologico - art.142, lett. m, D.lgs.42/04
 - aree costa 300m- art.142, lett.a, D.lgs. 42/04
 - aree boscate - art.142, lett. g, D.lgs.42/04

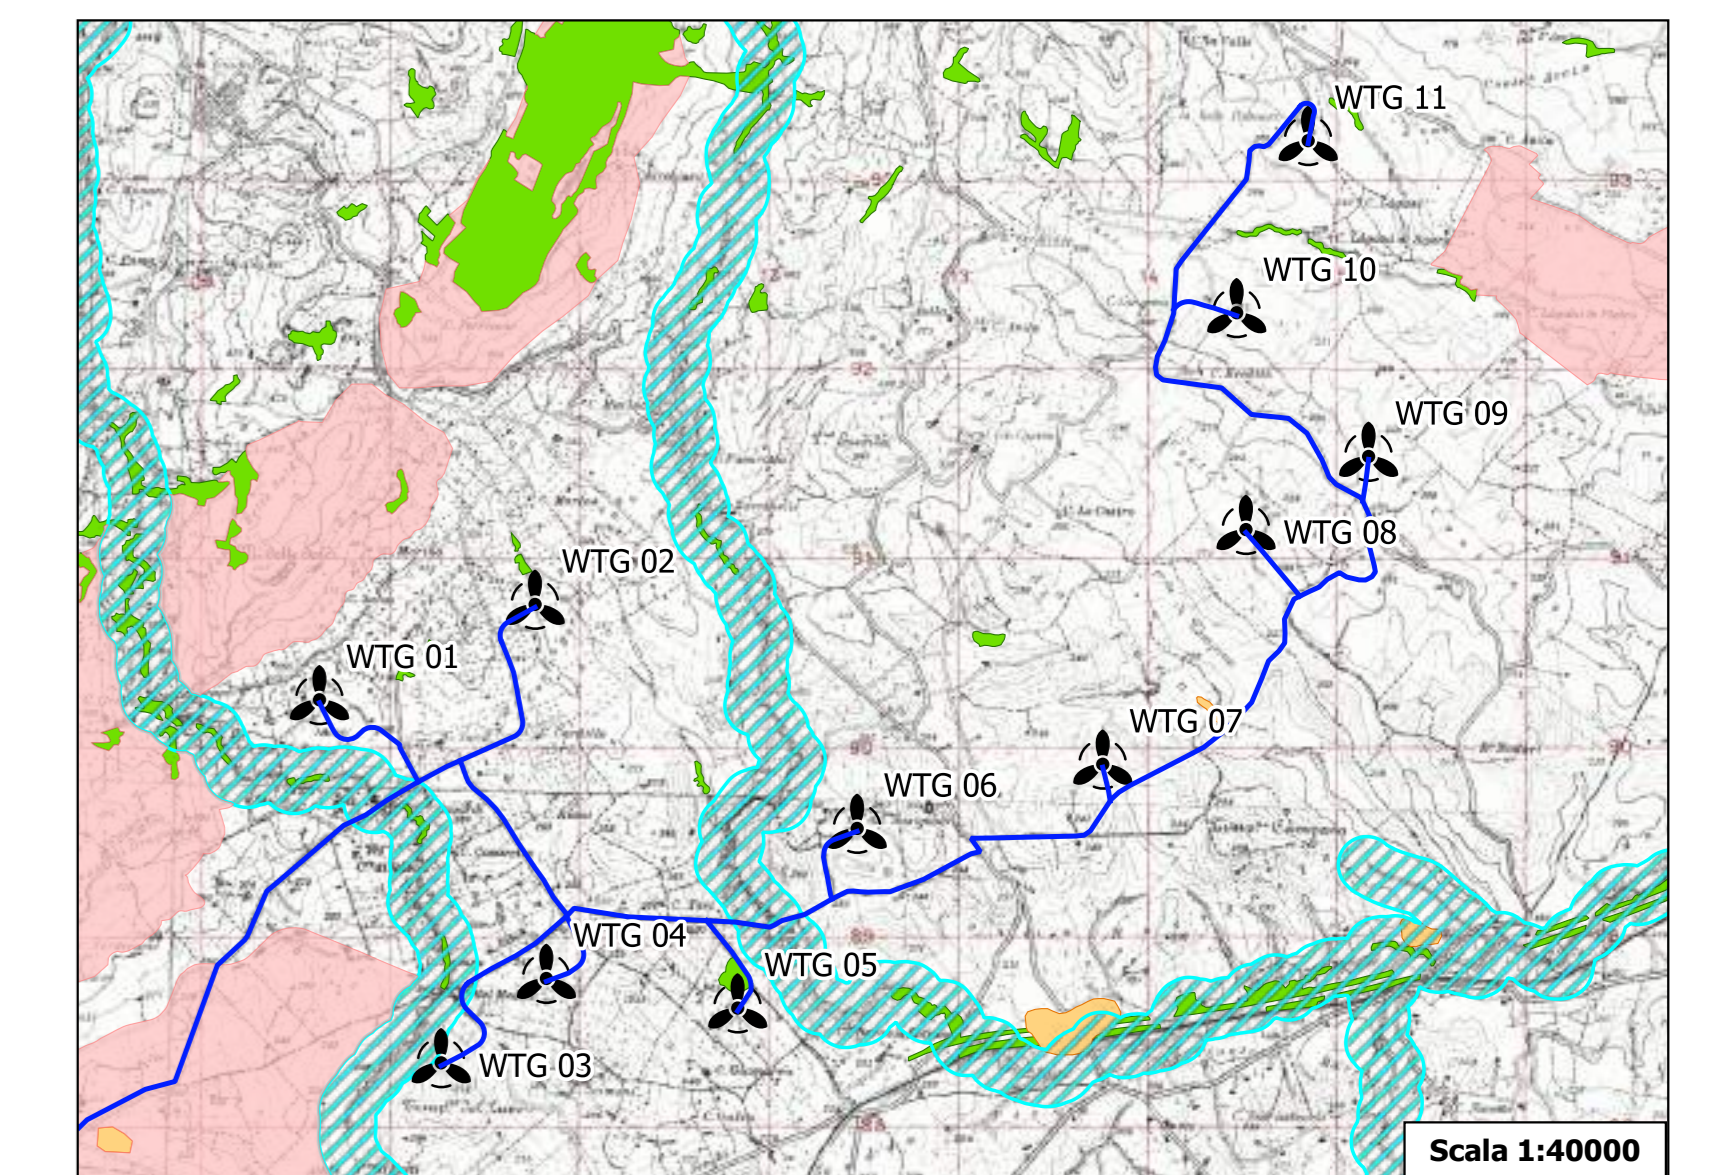

OGGETTO: Progetto di realizzazione di un parco eolico della potenza di 66 MW denominato "CE PARTANNA III" situato nei comuni di Marsala, Salemi e Calatufimi-Segesta provincia di Trapani (TP)

ELABORATO: BENI PAESAGGISTICI - Piano Paesaggistico Prov.(TP)

PROPRONTE:
AEI WIND PROJECT V S.R.L.
P.A. 0800020081
Via V. Veneto, 10
C.F. n. n. 04578100810
REA: REA 1019017
P.C. 00000000000000000000

PROGETTAZIONE:
Ing. Carmen Martone
Inr. n. 1872
Ordine Ingegneri Palermo
C.F. ARTCM730564703E

EGM PROJECT S.R.L.
Via VERASTRO 15/A
85100 POTENZA (PZ)
P.IVA 02094310766
REA PZ-209983

Rev.	Data	Descrizione	Eseguito	Verificato	Approvato
00	APRILE 2023	Emissione			

livello prog.	Cat. opera	N° prog. elaborato	Tipo elaborato	N° foglio/Tot fogli	Nome file	Scala
PD	I.E.	70	D		PROJ_PS_70_BENI_PAESAGGISTICI	1:30000

Scala 1:30000