




PROGETTO DEFINITIVO DI UN IMPIANTO AGRO-FOTOVOLTAICO DELLA POTENZA COMPLESSIVA DI 57 MW<sub>p</sub>, E RELATIVE OPERE DI CONNESSIONE ALLA RETE, CON SISTEMA DI ACCUMULO DI CAPACITA' PARI 10 MWh DA REALIZZARSI NEL COMUNE DI ROTELLO E MONTELONGO (CB)

## PROGETTO DEFINITIVO

COMMITTENTE: ROTELLO SOLAR s.r.l.

PROGETTISTA:

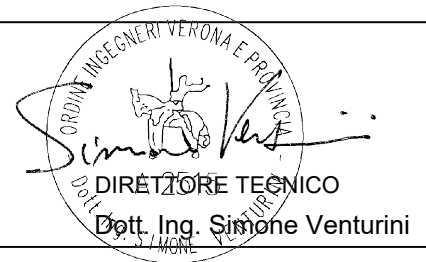

TITOLO ELABORATO:

**OPERE DI MITIGAZIONE AMBIENTALE  
SCHIZZI PROGETTUALI E PARTICOLARI**

ELABORATO n° :

BI026F-D-RO00-AMB-TP-00-00

NOME FILE :

BI026F-D-RO00-AMB-TP-00-00.docx

SCALA :





-

DATA :

Dicembre 2022



REVISIONE	N.	DATA	DESCRIZIONE	ELABORATO	CONTROLLATO	APPROVATO
	00	00	Dicembre 2022	Emissione	L.Pirola	A.Bettinetti
01						
02						
03						
04						

**A**  
**TIPOLOGICI**  
**D'INTERVENTO**

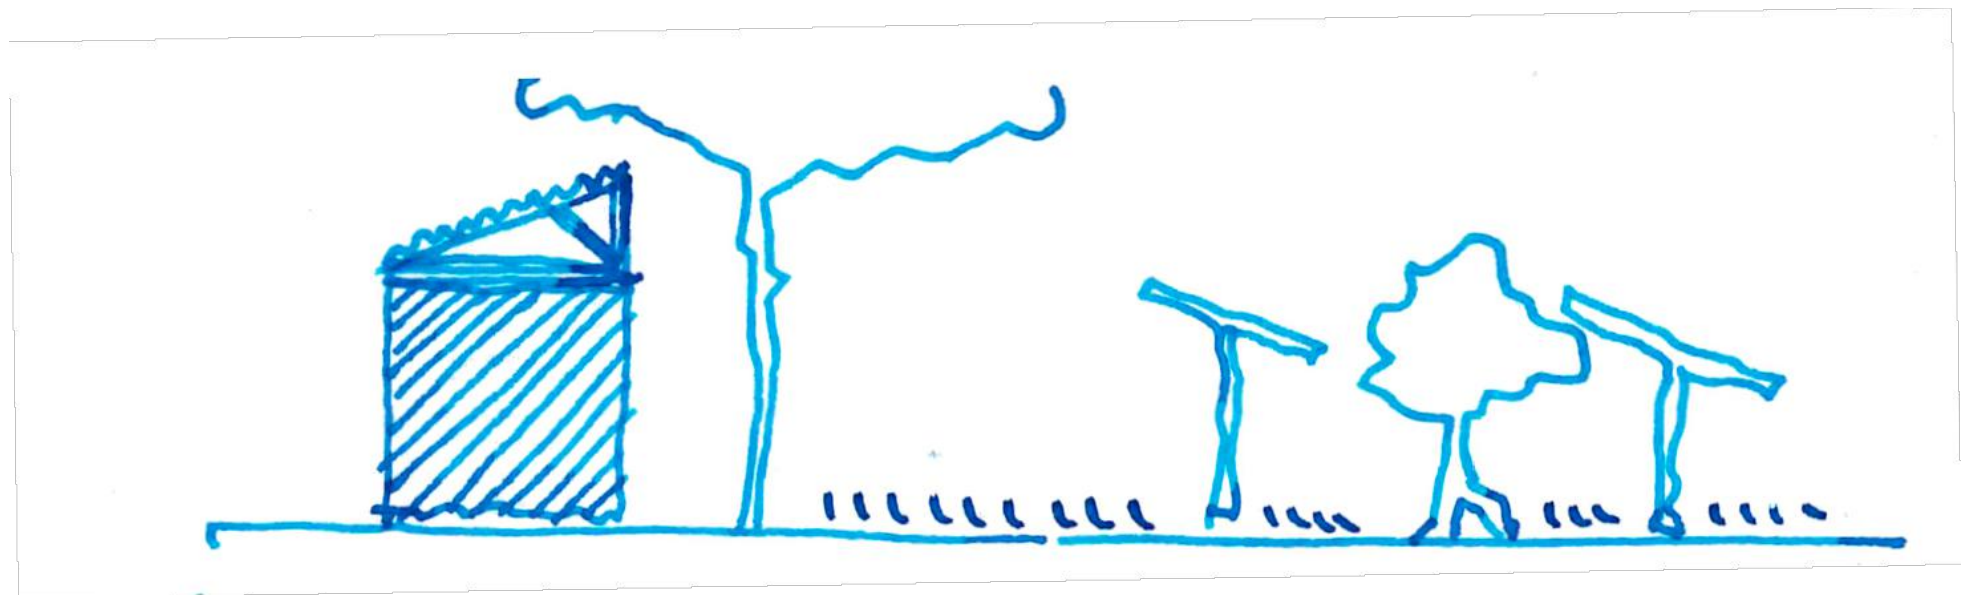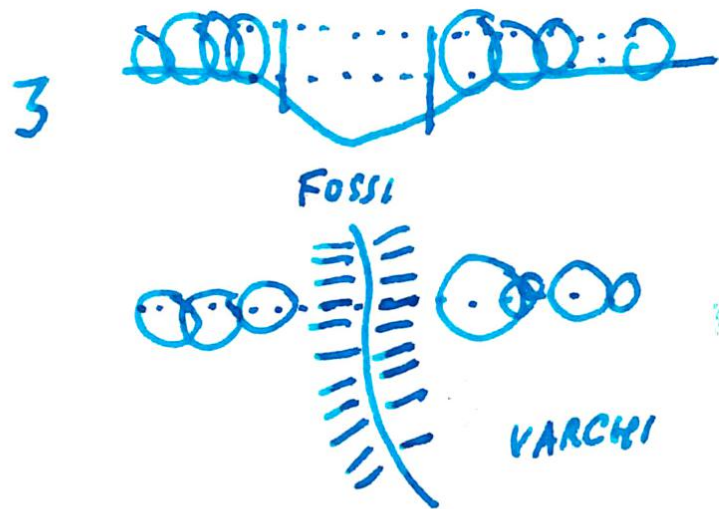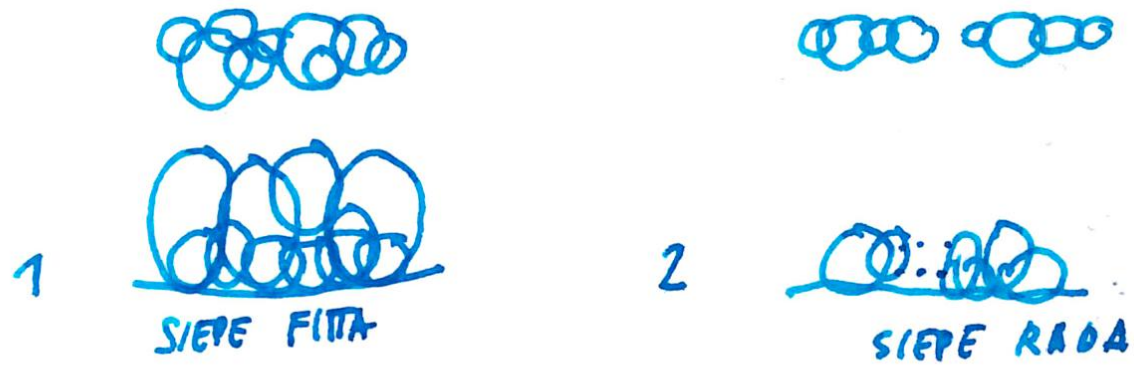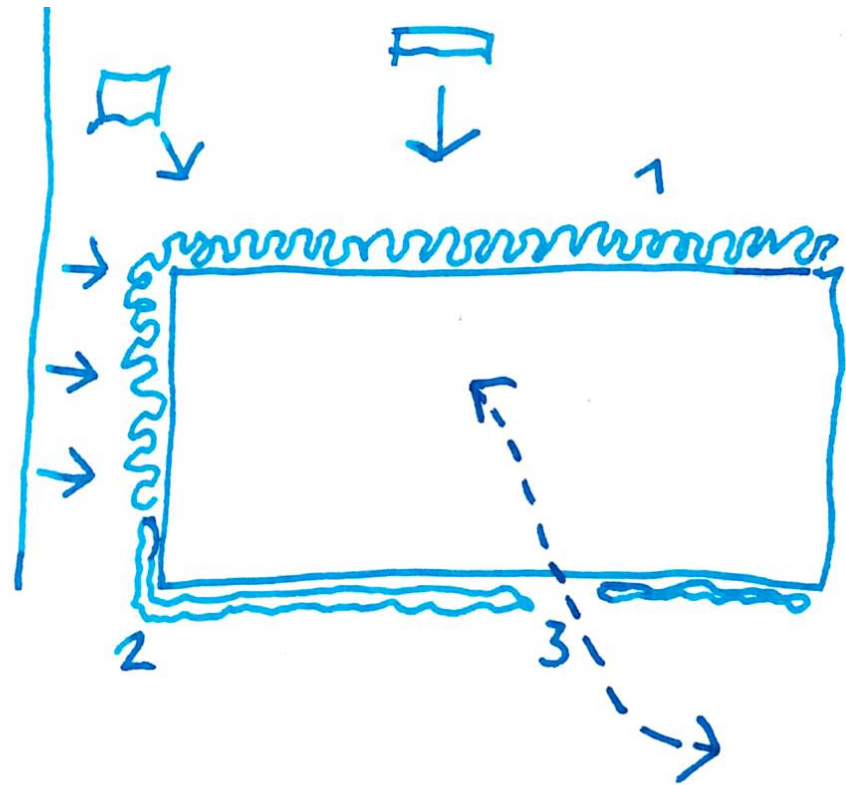


ESEMPIO DI EDIFICATO RURALE CAMPESTRE



TIPOLOGICI D'INTERVENTO  
ESEMPI DI INSERIMENTO DEGLI INTERVENTI

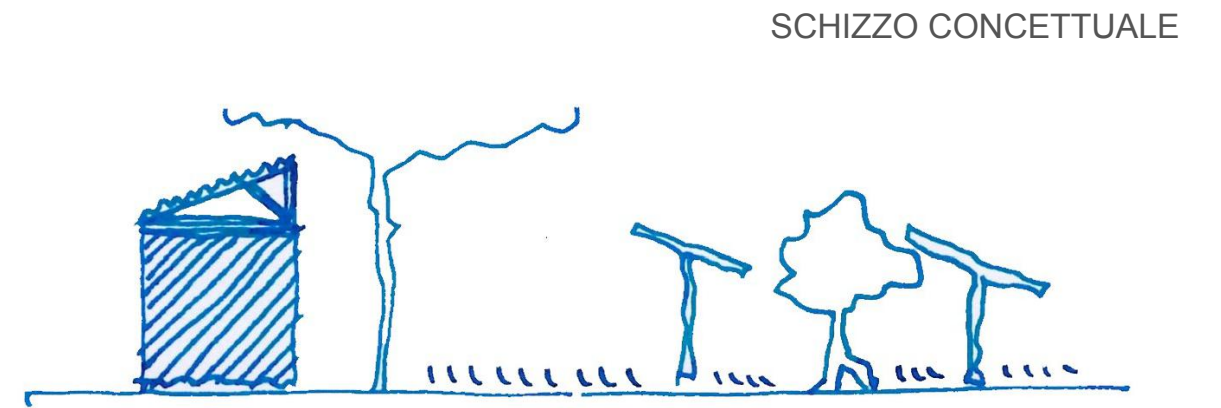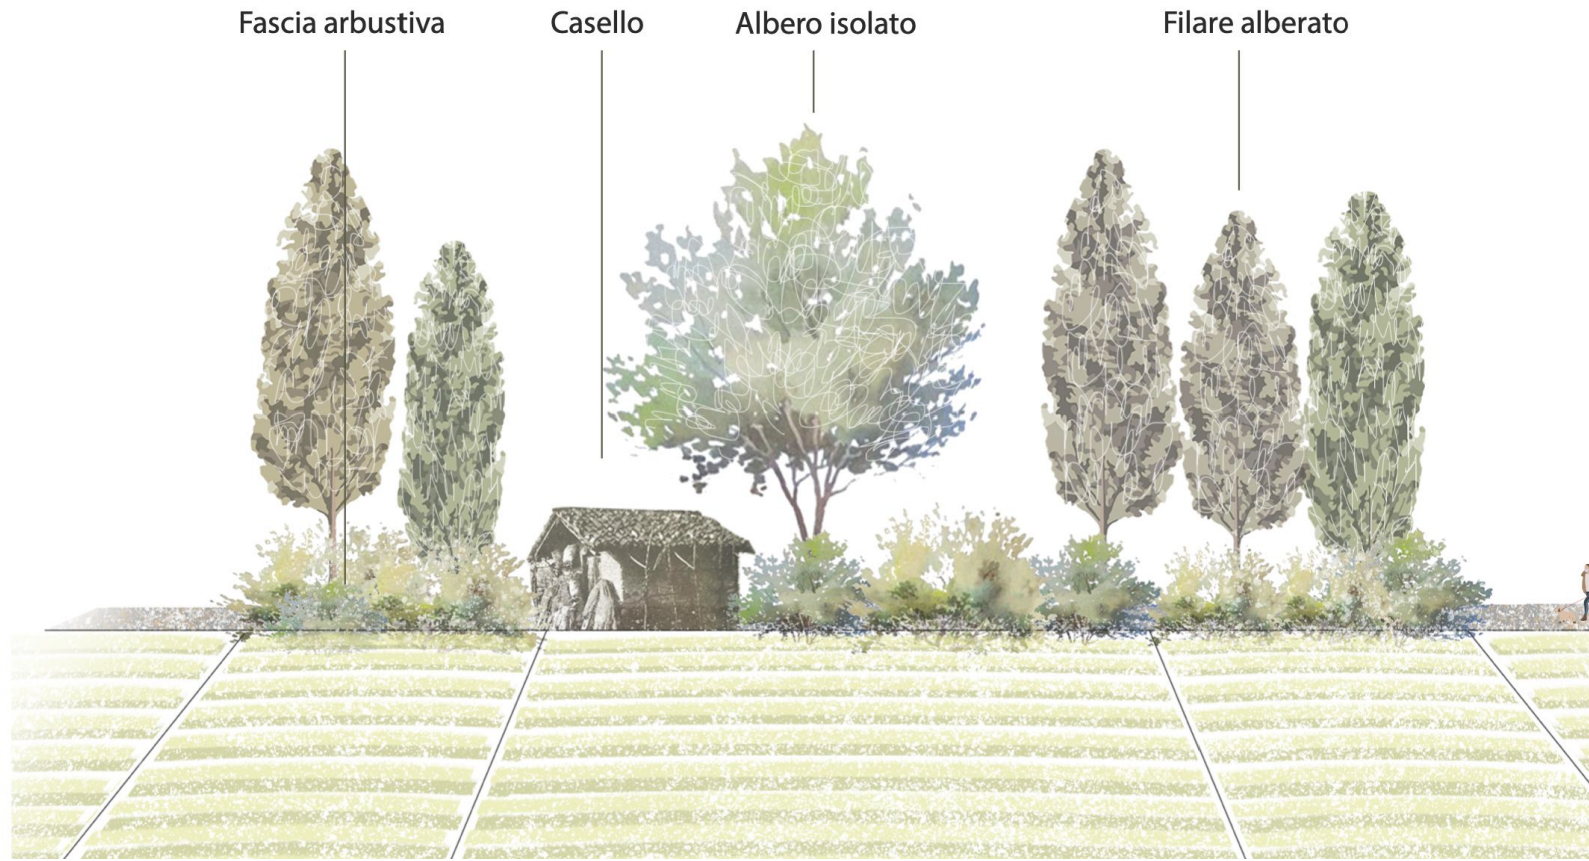



TIPOLOGIA DI INSERIMENTO NUOVO EDIFICATO

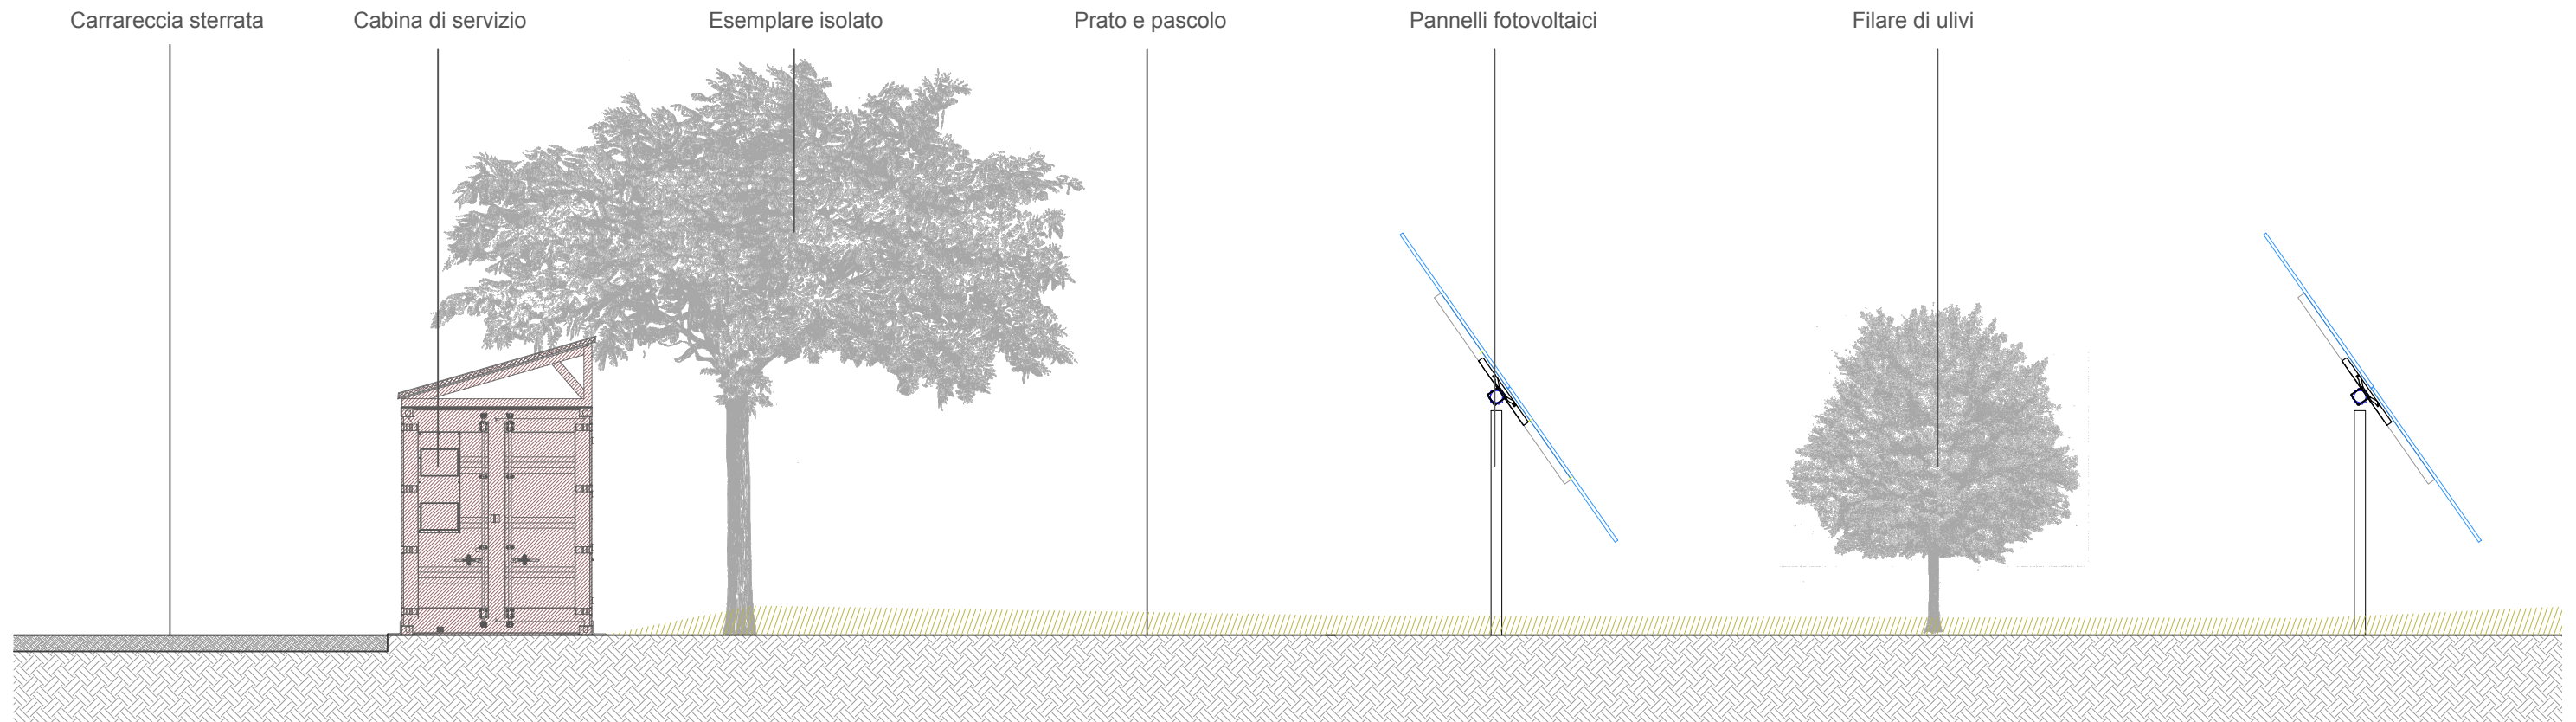

1\_ SIEPE MITIGATIVA FITTA

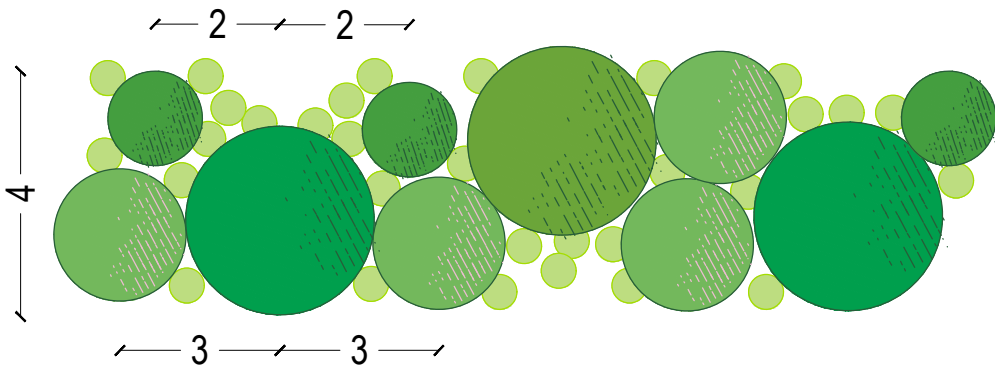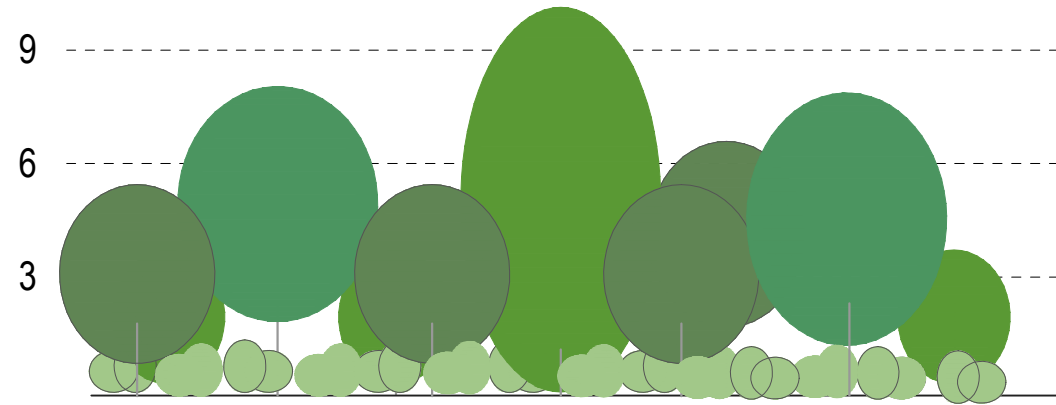

2\_ SIEPE MITIGATIVA RADA

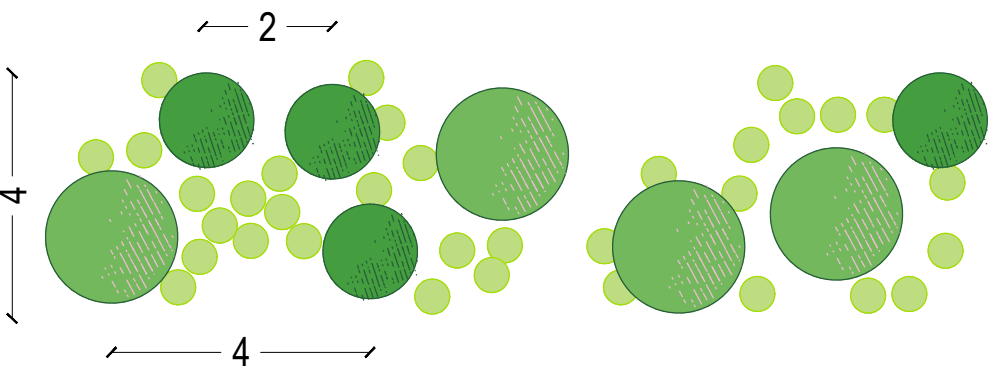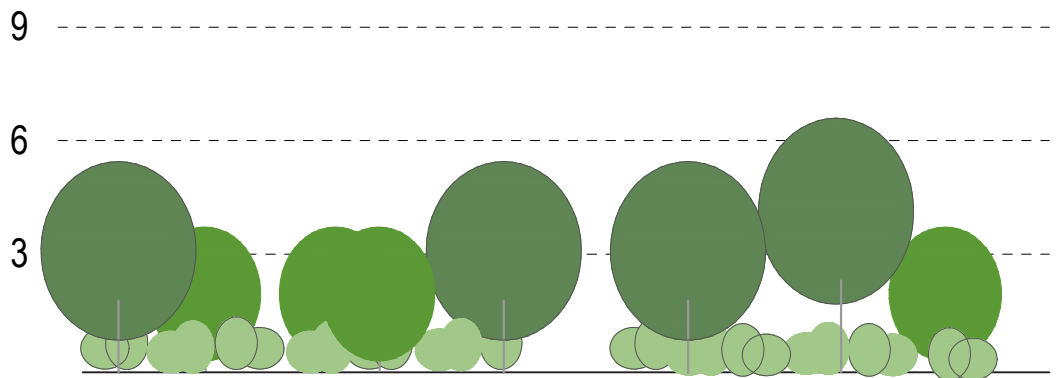


Alberi di quarta grandezza

- Crataegus monogyna
- Prunus spinosa
- Cornus mas
- Laurus nobilis



Arbusti

- Cornus sanguinea
- Ligustrum vulgare
- Viburnum tinus
- Spartium junceum
- Rosmarinus officinalis
- Rosa canina

SCHEMA CONCETTUALE

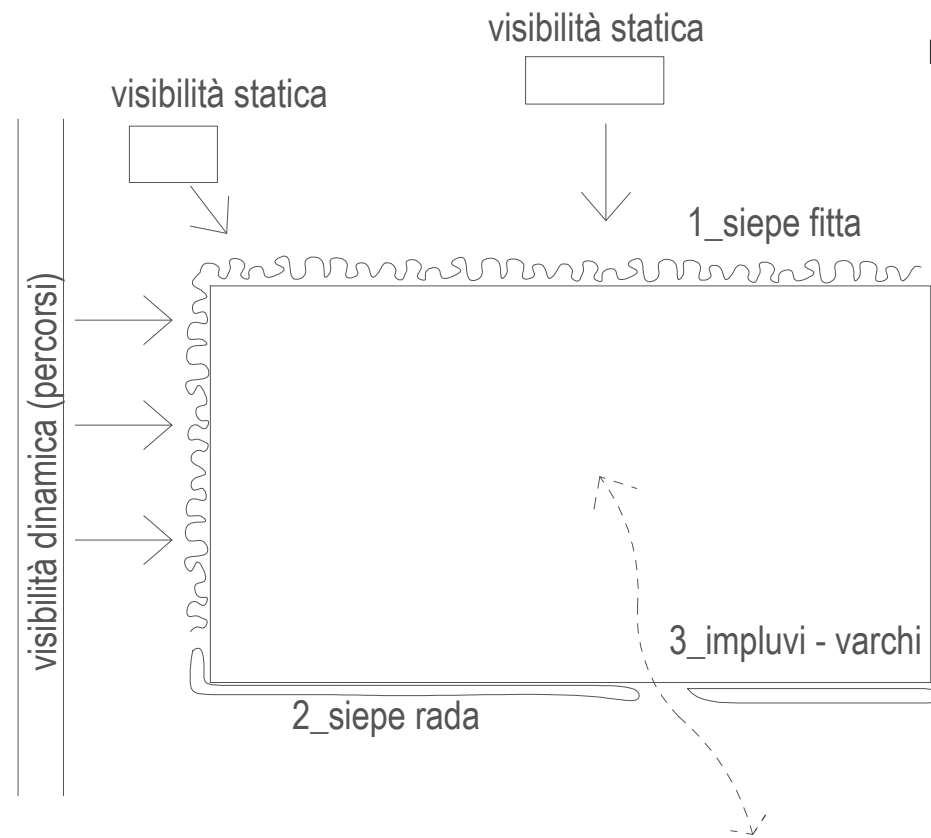


3\_ IMPLUVI - VARCHI

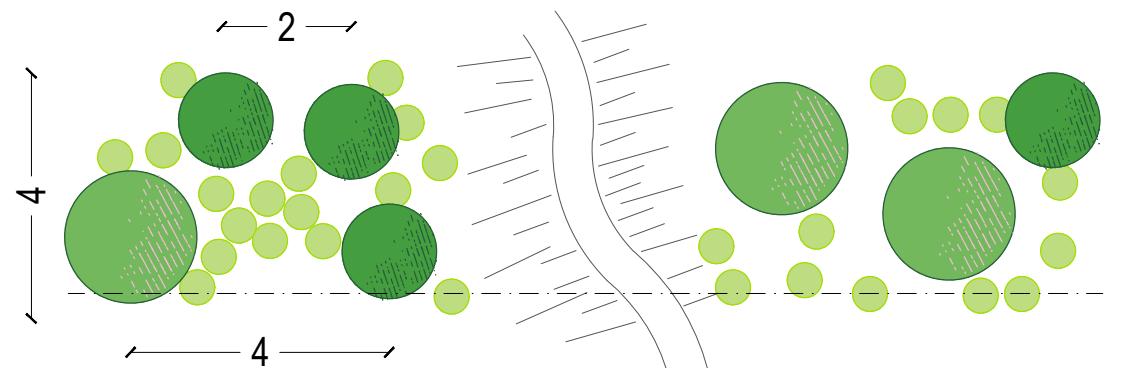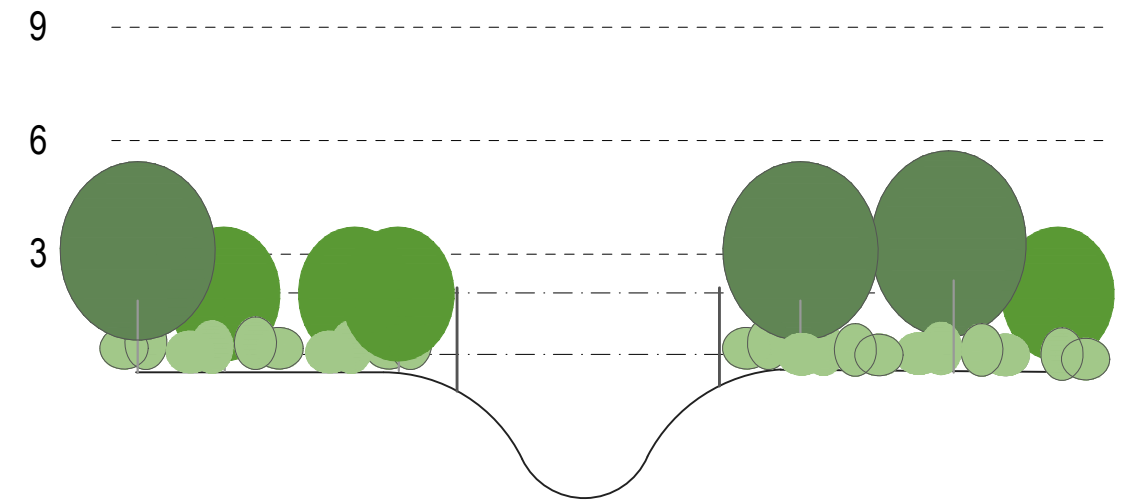


ESEMPI DI MESSA A DIMORA DI ALBERI E ARBUSTI

ALBERI

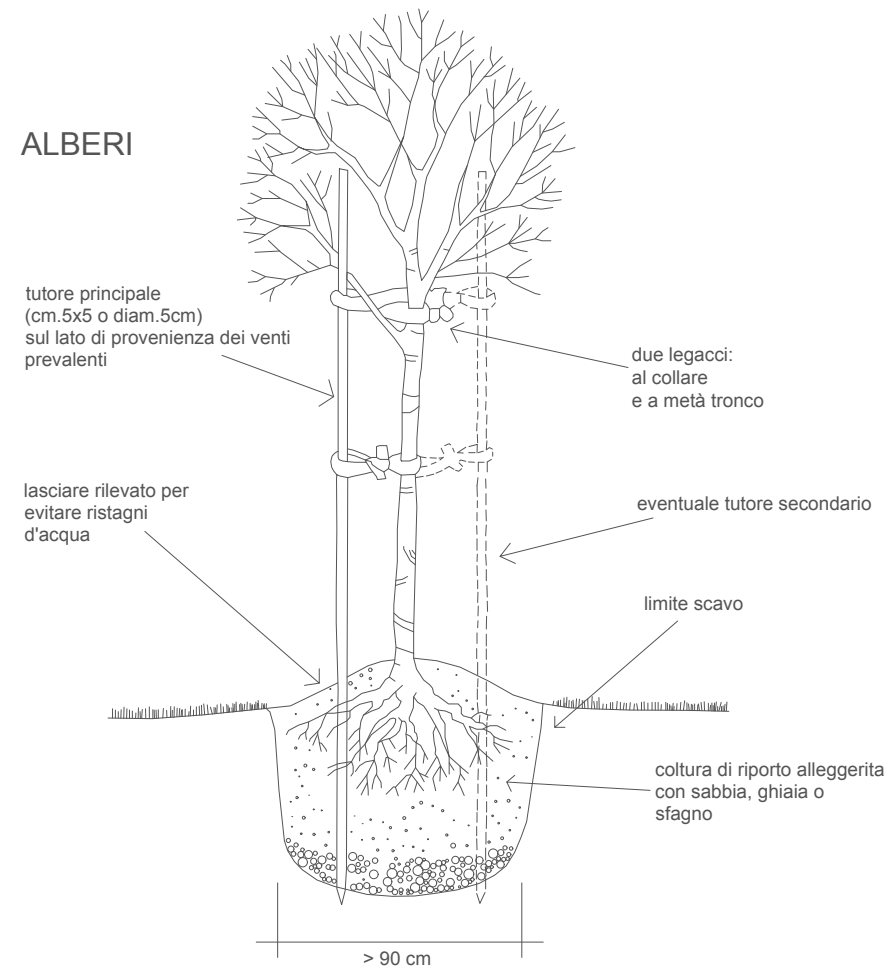

ARBUSTI

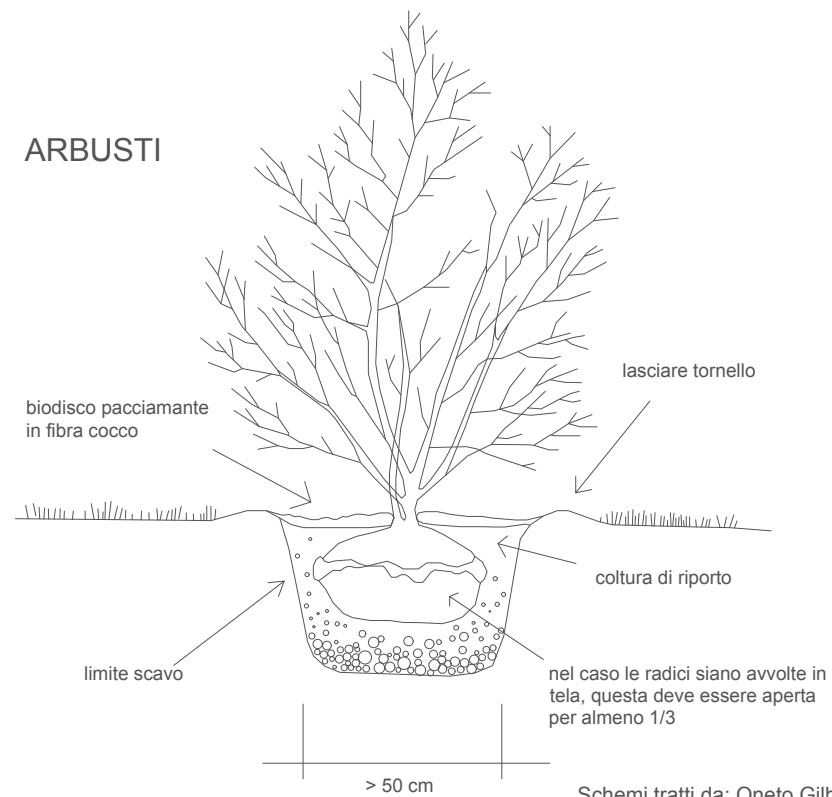


Schemi tratti da: Oneto Gilberto, Piani del verde e forestazione urbana. Esempi applicativi. Documentazione normativa. Pirola editore, 1991


FORME DEGLI ALBERI IN RIFERIMENTO ALLA QUALITA'

TIPOLOGICI D'INTERVENTO  
ESEMPI DI MESSA A DIMORA  
FORMA E QUALITA'

SI

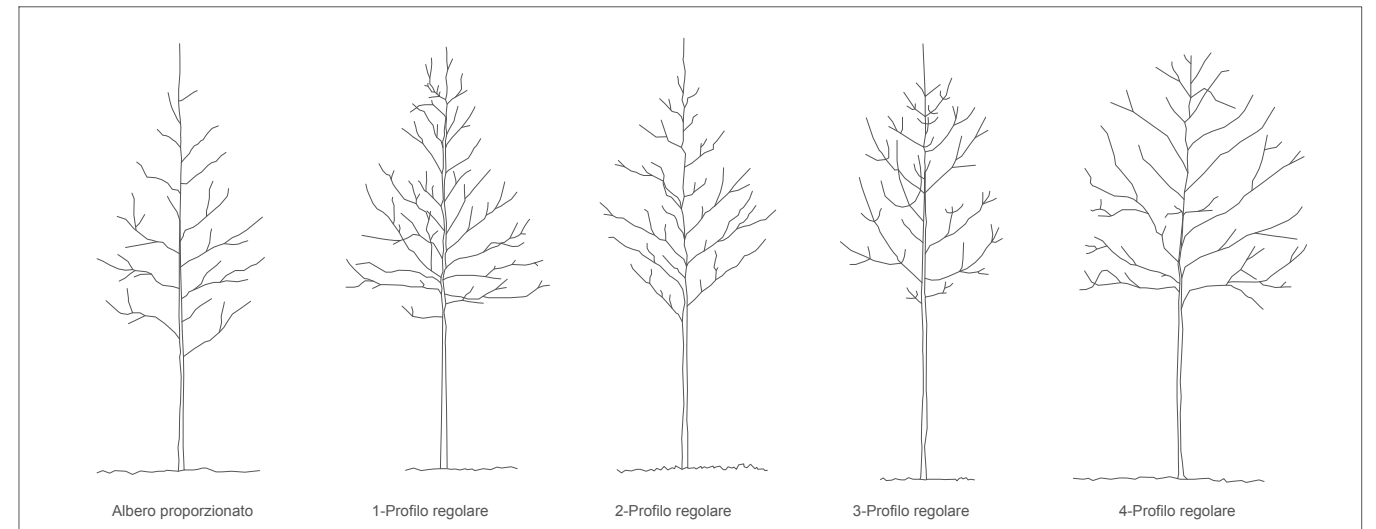


NO

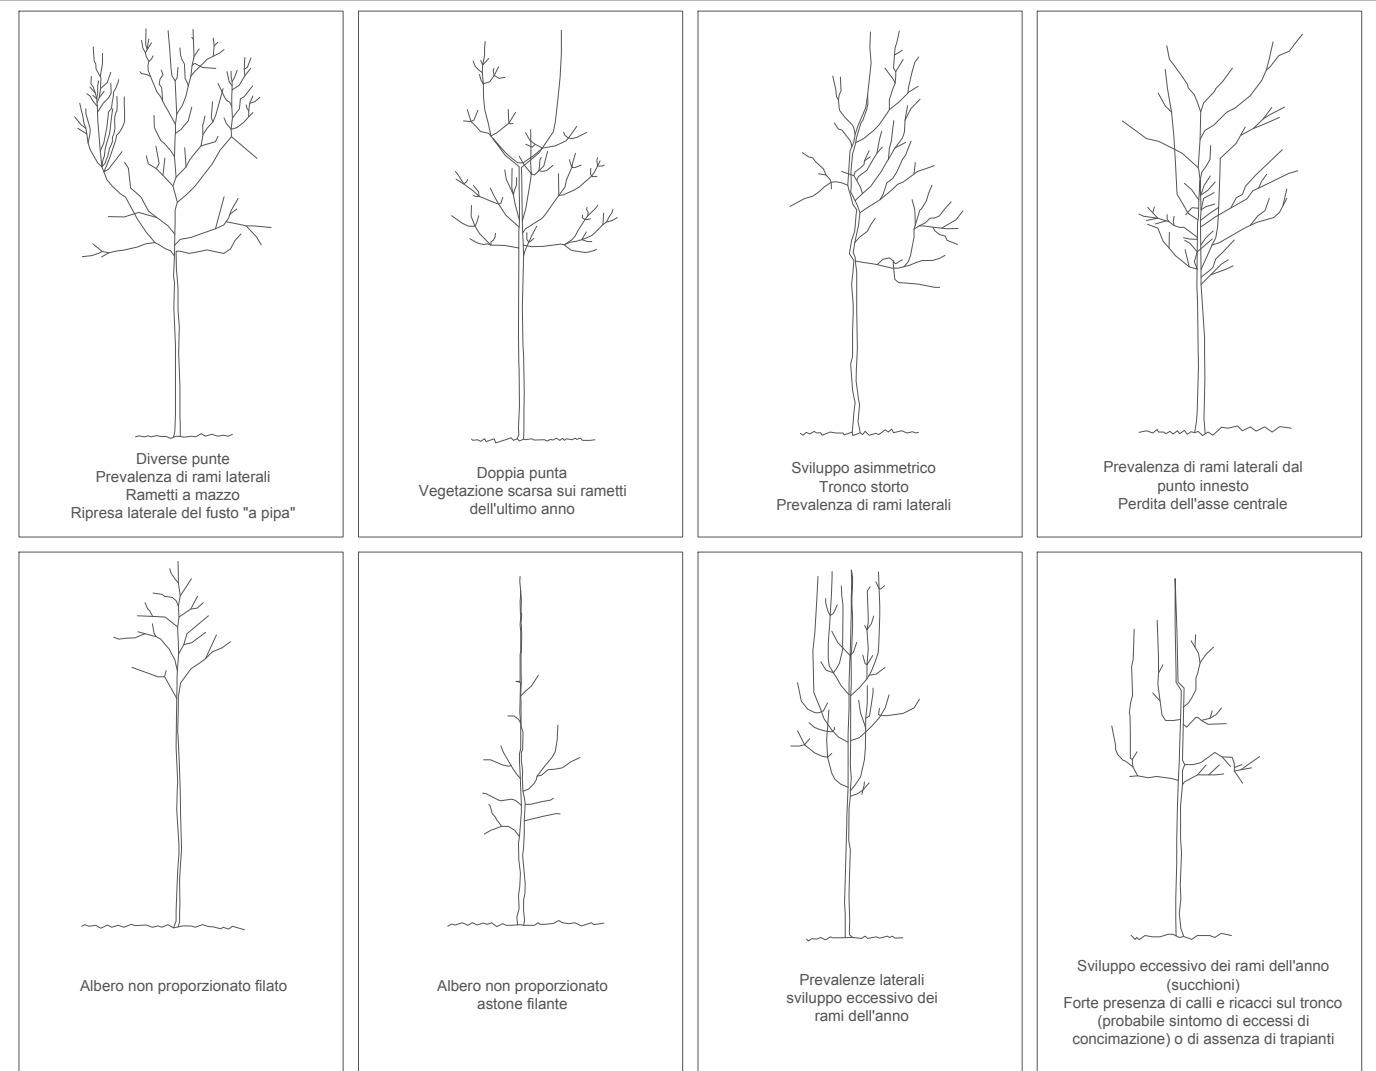


Schemi tratti da: Vavassori Angelo, a cura di, piante per il paesaggio e il verde urbano. Manuale per la scelta delle piante arboree e arbustive. Tecniche di impianto e potatura, Associazione Regionale Produttori Florovivaisti Lombardi, 1997

PIANTA

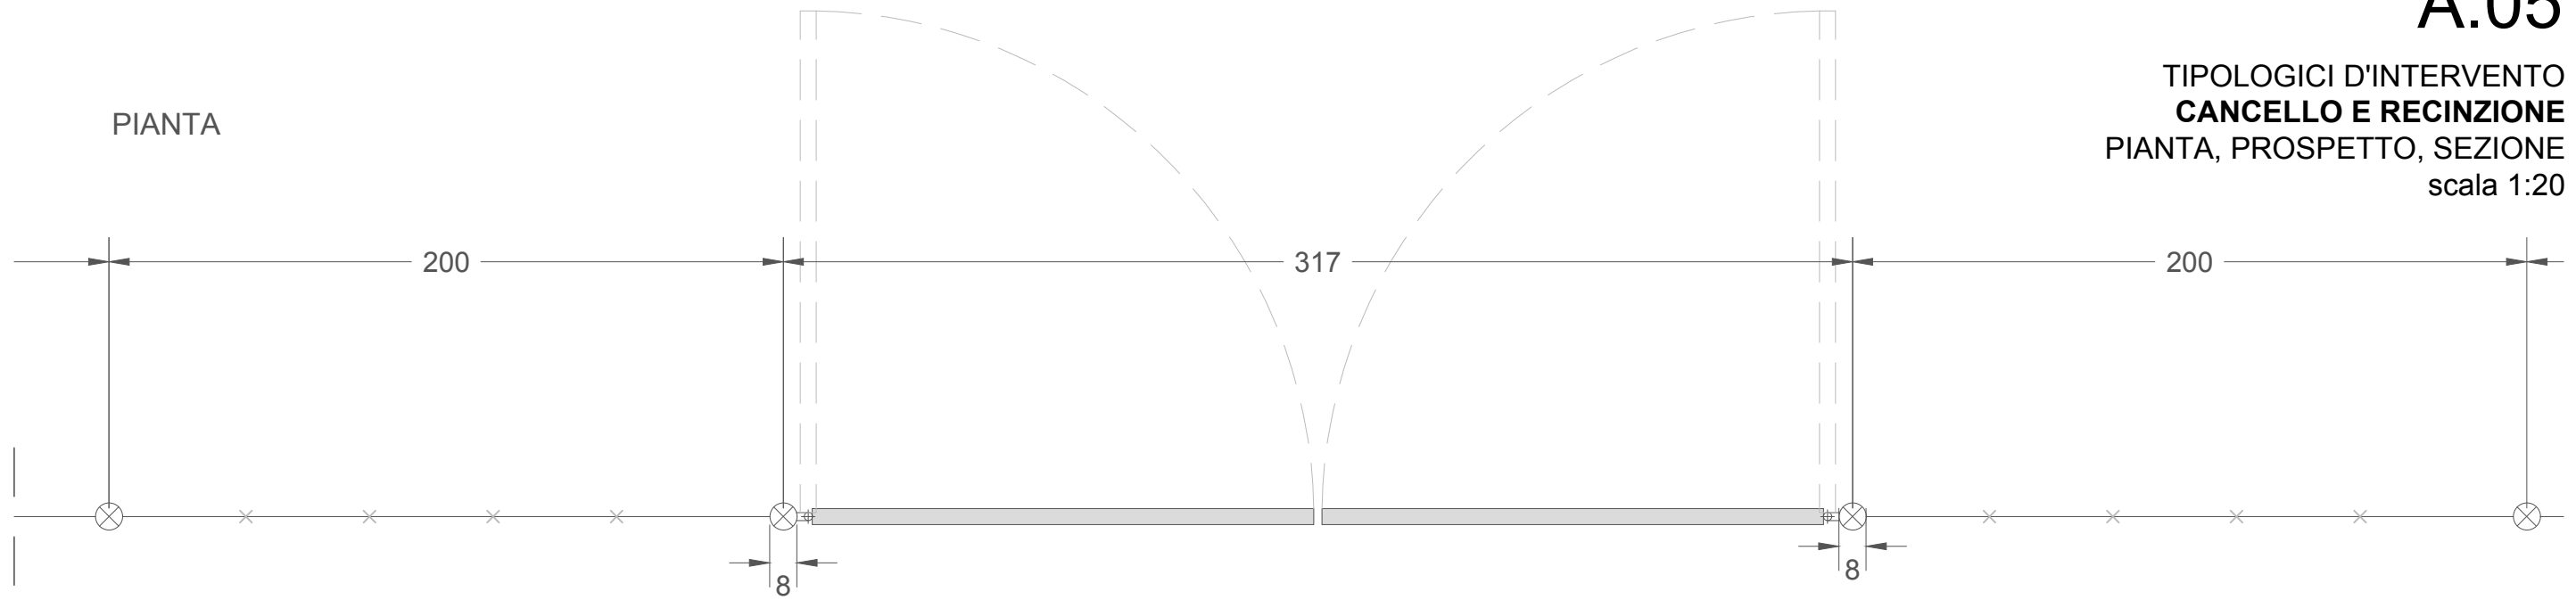

SEZIONE

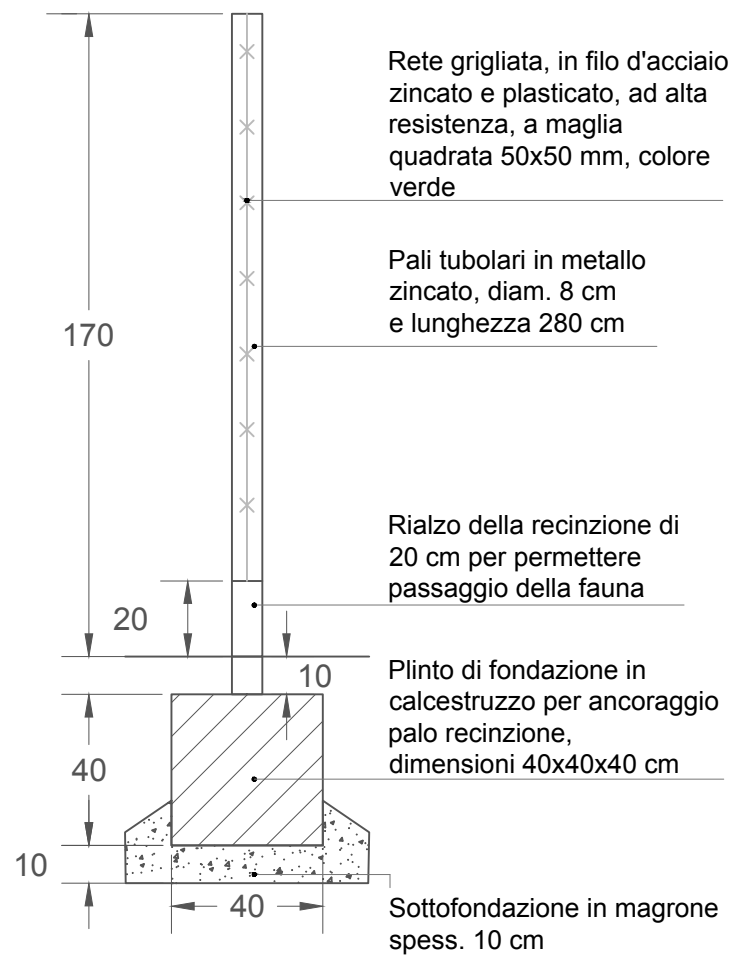

PROSPETTO

