


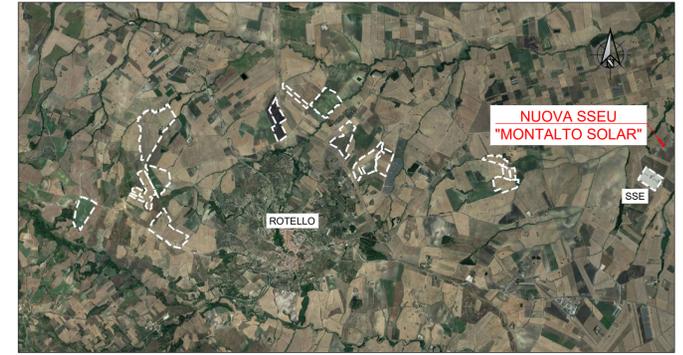

# PIANTA CHIAVE



## NOTE

1. TUTTE LE DIMENSIONI SONO ESPRESSE IN m SALVO DOVE DIVERSAMENTE SPECIFICATO
2. TUTTE LE QUOTE ALTIMETRICHE SONO ESPRESSE IN m l.m.m.
3. TUTTE LE COORDINATE SONO RIFERITE AL SISTEMA UTM-WGS84 ZONA 33N

## LEGENDA

 MAPPALI CATASTALI RILEVANTI AI FINI PROGETTUALI (FOGLIO 25 - COUMUNE DI ROTELLO)



**ROTELLO  
SOLAR** 



PROGETTO DEFINITIVO DI UN IMPIANTO AGRO-FOTOVOLTAICO DELLA POTENZA COMPLESSIVA DI 57 MWp, E RELATIVE OPERE DI CONNESSIONE ALLA RETE, CON SISTEMA DI ACCUMULO DI CAPACITA' PARI A 10 MWh DA REALIZZARSI NEL COMUNE DI ROTELLO E MONTELONGO (CB)

## PROGETTO DEFINITIVO

COMMITTENTE: ROTELLO SOLAR s.r.l.

PROGETTISTA:



  
DIRETTORE TECNICO  
Dott. Ing. Simone Venturini

TITOLO ELABORATO:

ELABORATI GENERALI  
INQUADRAMENTO CATASTALE DI DETTAGLIO  
ZONA SSE DI ALTA TENSIONE

ELABORATO n°:  
B1026F-D-RO00-ESP-PL-10  
NOME FILE:  
B1026F-D-RO00-ESP-PL-10-00.DWG  
SCALA: 1:1000  
DATA: Dicembre 2022

REVISIONE	N.	DATA	DESCRIZIONE	ELABORATO	CONTROLLATO	APPROVATO
00		Dicembre 2022	Emissione	R.Minoia	M.Palvarini	S.Venturini
01						
02						
03						
04						

A TERMINI DI LEGGE CI RISERVIAMO LA PROPRIETA' DI QUESTO ELABORATO CON DIVIETO DI RIPRODURLO RENDENDOLO NOTO A TERZI ANCHE PARZIALMENTE SENZA NOSTRA AUTORIZZAZIONE