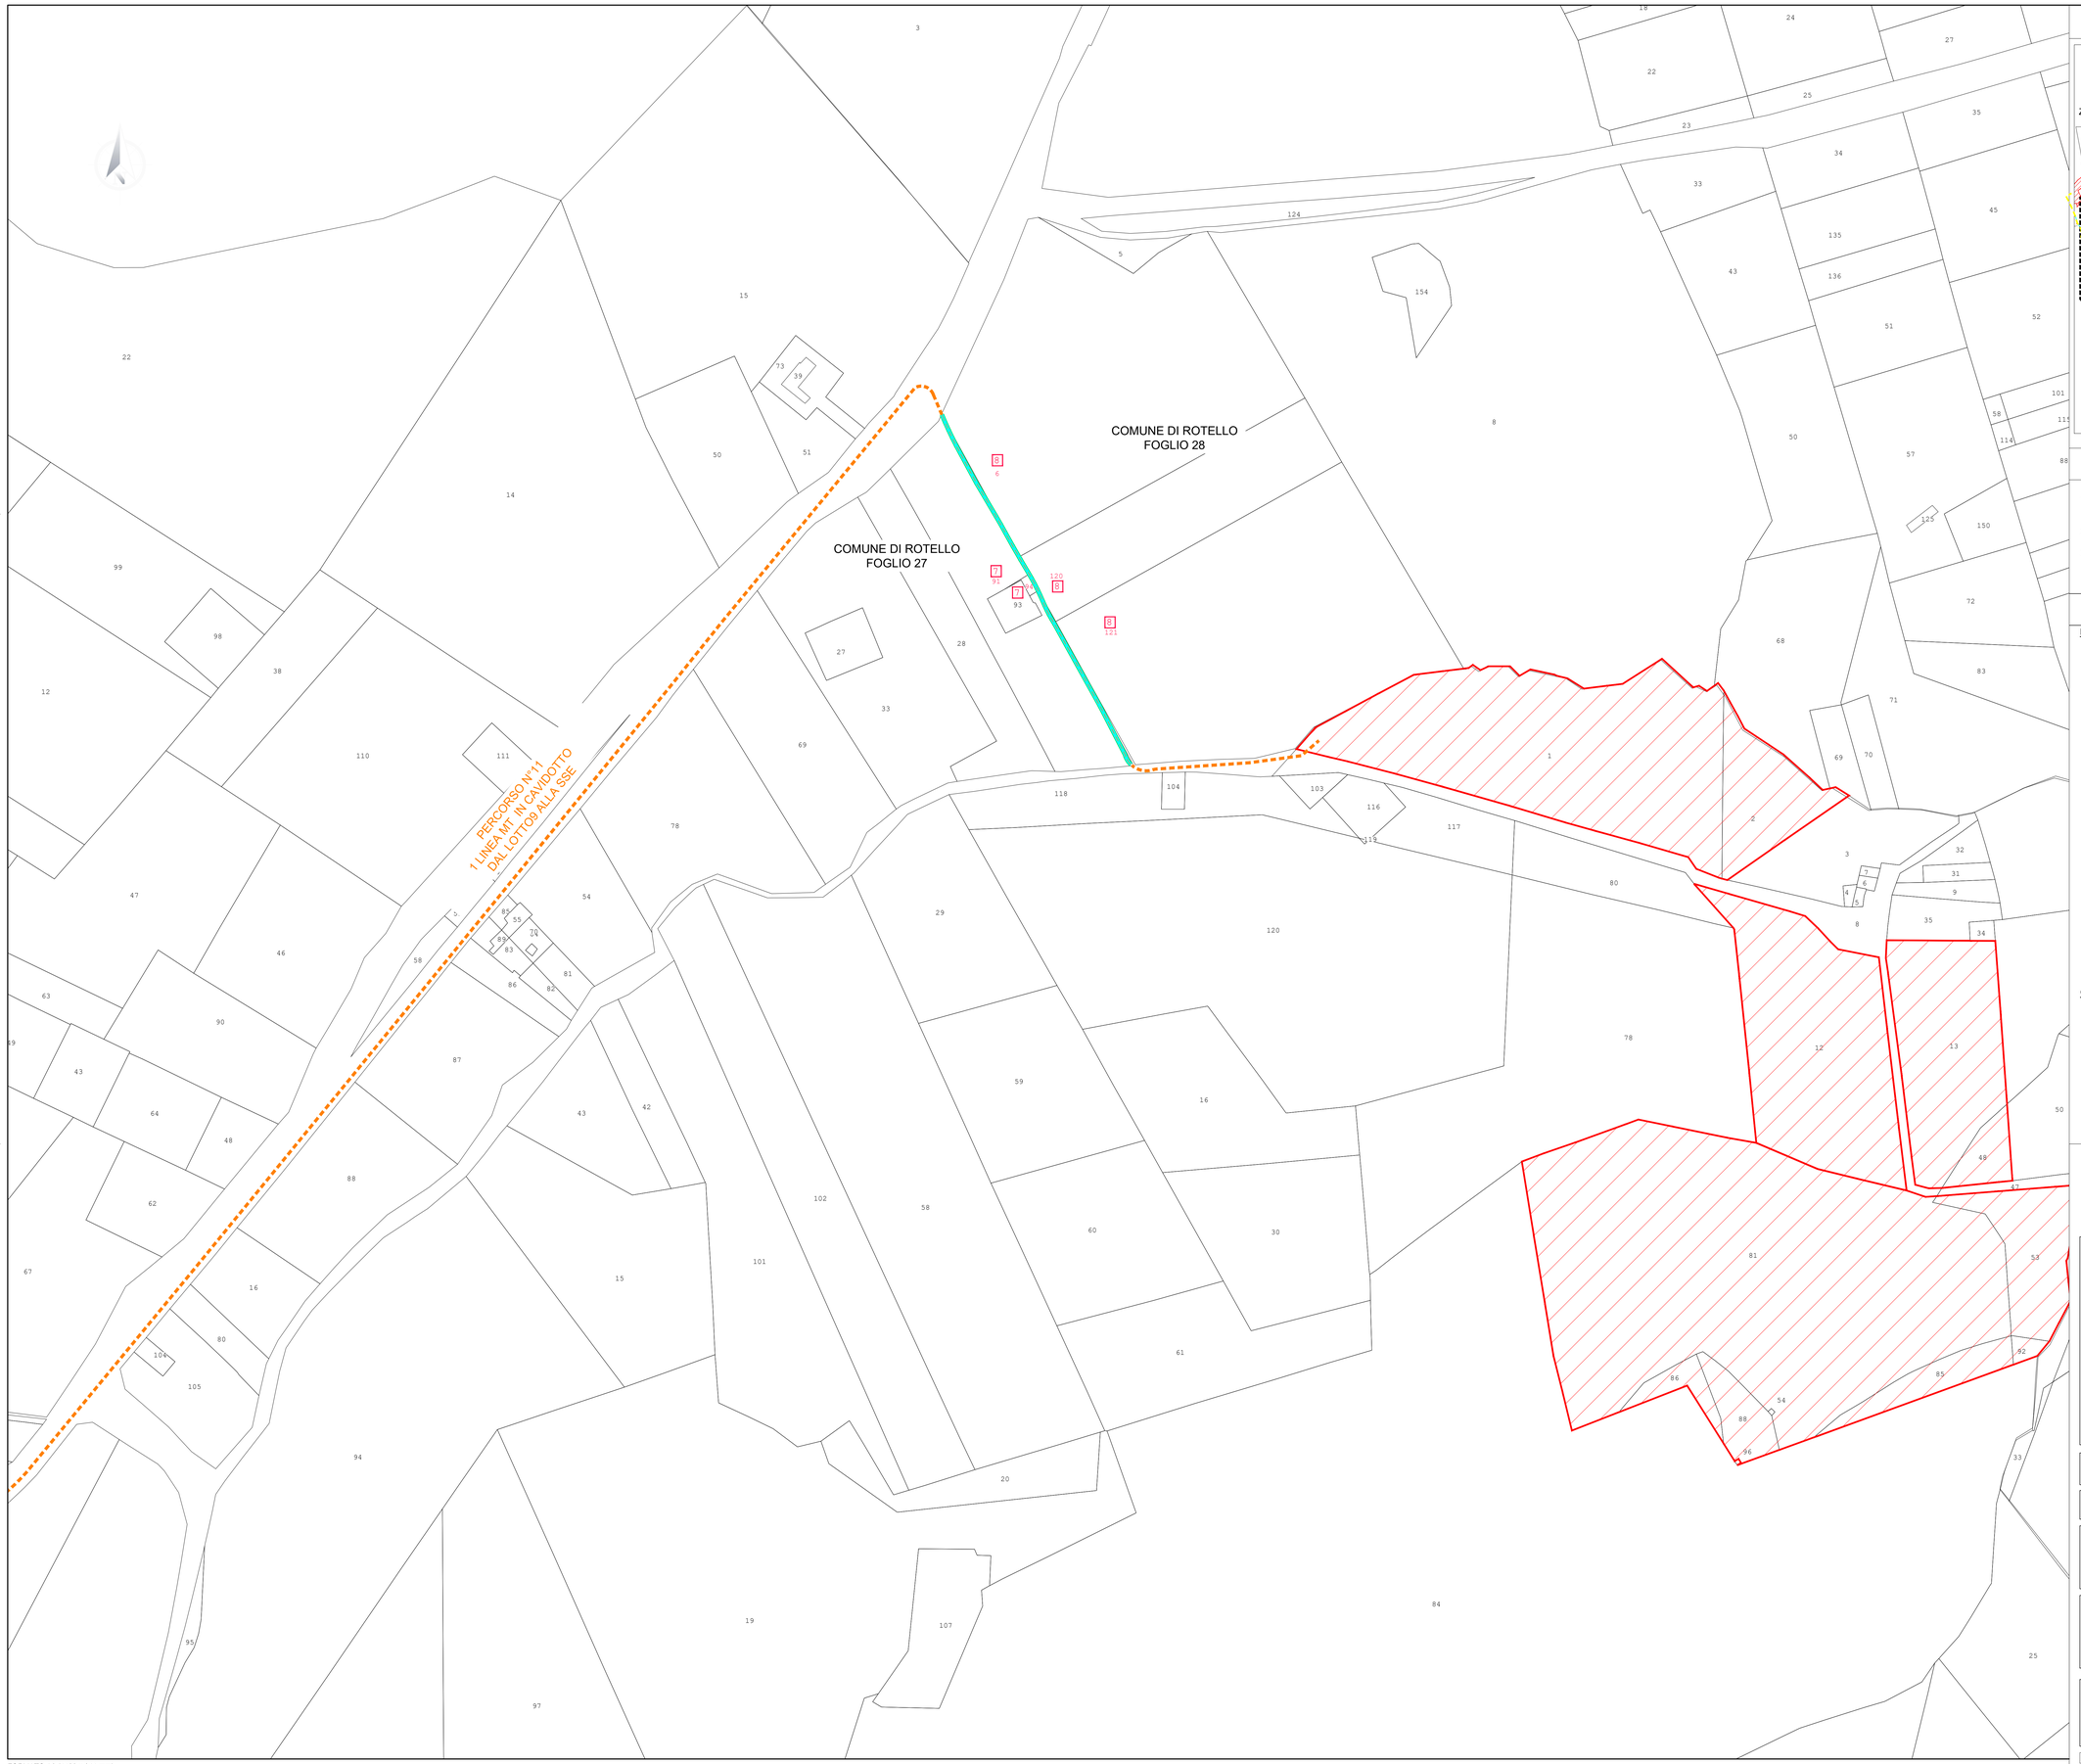

PIANTA CHIAVE

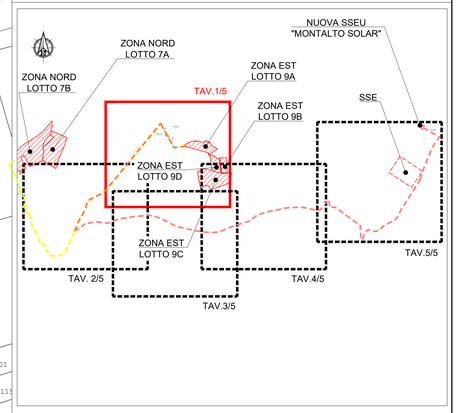

NOTE

1. TUTTE LE DIMENSIONI SONO ESPRESSE IN m SALVO DOVE DIVERSAMENTE SPECIFICATO
2. TUTTE LE QUOTE ALTIMETRICHE SONO ESPRESSE IN m l.m.m.
3. TUTTE LE COORDINATE SONO RIFERITE AL SISTEMA UTM-WGS84 ZONA 33N

LEGENDA

PROGETTO

- PERCORSO N° 1 - 1 LINEA MT IN CAVIDOTTO DAL LOTTO 4 AL LOTTO 1
- PERCORSO N° 2 - 1 LINEA MT IN CAVIDOTTO DAL LOTTO 4 AL LOTTO 2
- PERCORSO N°3 - 2 LINEE MT IN CAVIDOTTO DAI LOTTI 3 E 4 AL LOTTO 2
- PERCORSO N°4 - 1 LINEE MT IN CAVIDOTTO DAL LOTTO 1 ALLA SSE
- PERCORSO N°5 - 2 LINEE MT IN CAVIDOTTO DAI LOTTI 1 E (2+3+4) ALLA SSE
- PERCORSO N°6 - 3 LINEE MT IN CAVIDOTTO COMUNE DAI LOTTI 1, (2+3+4) E DAL LOTTO 8 AL LOTTO 6
- PERCORSO N°7 - 1 LINEA MT IN CAVIDOTTO DAL LOTTO 5 AL LOTTO 6
- PERCORSO N°8 - 4 LINEE MT IN CAVIDOTTO DAI LOTTI 1, (2+3+4), 5 E 8 ALLA SSE, DAL LOTTO 5 AL 6 E DAL LOTTO 8 AL LOTTO 6
- PERCORSO N°9 - 3 LINEE MT IN CAVIDOTTO DAI LOTTI 1,(2+3+4) E (5+6+8) ALLA SSE
- PERCORSO N°10 - 4 LINEE MT IN CAVIDOTTO COMUNE DAI LOTTI 1,(2+3+4), (5+6+8) E 7 ALLA SSE
- PERCORSO N°11 - 1 LINEA MT IN CAVIDOTTO DAL LOTTO 9 ALLA SSE
- PERCORSO N°12 - 5 LINEE MT IN CAVIDOTTO COMUNE DAI LOTTI 1,(2+3+4) , (5+6+8), 7 E 9 ALLA SSE

CATASTALE

- 8 — MAPPALE INTERFERITO
- 1 — NUMERO PIANO (rif. Elenco Ditte)
- OCCUPAZIONE TEMPORANEA - largh. 3 m.
- ASSERVIMENTO - largh. 2 m.

ROTELLO SOLAR

PROGETTO DEFINITIVO DI UN IMPIANTO AGRO-FOTOVOLTAICO DELLA POTENZA COMPLESSIVA DI 57 MWp, E RELATIVE OPERE DI CONNESSIONE ALLA RETE, CON SISTEMA DI ACCUMULO DI CAPACITA' PARI A 10 MWh
DA REALIZZARSI NEL COMUNE DI ROTELLO E MONTELONGO (CB)

PROGETTO DEFINITIVO

COMMITTENTE: ROTELLO SOLAR s.r.l.

PROGETTISTA:

DIRETTORE TECNICO
Dott. Ing. Simone Venturini

TITOLO ELABORATO:

ELABORATI GENERALI
INQUADRAMENTO CATASTALE
PERCORSO CAVIDOTTO MT DA IMPIANTO FV ALLA SSE
ZONA EST -TAV. 1/5

ELABORATO n° : BI026F-D-RO00-ESP-PL-15
NOME FILE : BI026F-D-RO00-ESP-PL-11-00.DWG
SCALA : 1:1500
DATA : Dicembre 2022

REVISIONE N.	DATA	DESCRIZIONE	ELABORATO	CONTROLLATO	APPROVATO
00	Dicembre 2022	Emissione	V. Bassan	M. Palvarini	S. Venturini
01					
02					
03					
04					

A TERMINE DI LEGGE CI RISERVIAMO LA PROPRIETA' DI QUESTO ELABORATO CON DIVIETO DI RIPRODURLO RENDENDOLO NOTO A TERZI ANCHE PARZIALMENTE SENZA NOSTRA AUTORIZZAZIONE

FORMATO A0 (1189 x 841 mm)