


- NOTE
1. TUTTE LE DIMENSIONI SONO ESPRESSE IN m SALVO DOVE DIVERSAMENTE SPECIFICATO
 2. TUTTE LE QUOTE ALTIMETRICHE SONO ESPRESSE IN m l.m.m.
 3. TUTTE LE COORDINATE SONO RIFERITE AL SISTEMA UTM-WGS84 ZONA 33N

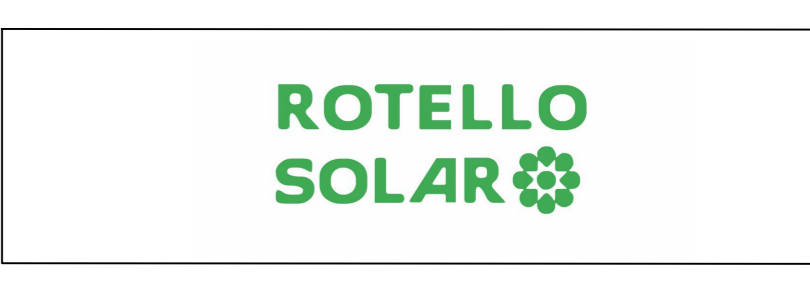

PROGETTO DEFINITIVO DI UN IMPIANTO AGRO-FOTVOLTAICO DELLA POTENZA COMPLESSIVA DI 57 MWp, E RELATIVE OPERE DI CONNESSIONE ALLA RETE, CON SISTEMA DI ACCUMULO DI CAPACITA' PARI A 10 MWh, DA REALIZZARSI NEL COMUNE DI ROTELLO E MONTELONGO (CB)

PROGETTO DEFINITIVO

COMMITTENTE: ROTELLO SOLAR s.r.l.

PROGETTISTA:

TITOLO ELABORATO: ELABORATI GENERALI INQUADRAMENTO DI DETTAGLIO ZONA EST SSE

ELABORATO N°: B202F-D-ROVA-GEN-PL-01
 NOME FILE: B202F-D-ROVA-GEN-PL-01-00.DWG
 SCALA: 1:1500
 DATA: Dicembre 2022

N.	DATA	DESCRIZIONE	ELABORATO	CONTROLLATO	APPROVATO
00	01 Dicembre 2022	Emissione	R. Minola	M. Palvarini	S. Venturini
01					
02					
03					
04					