


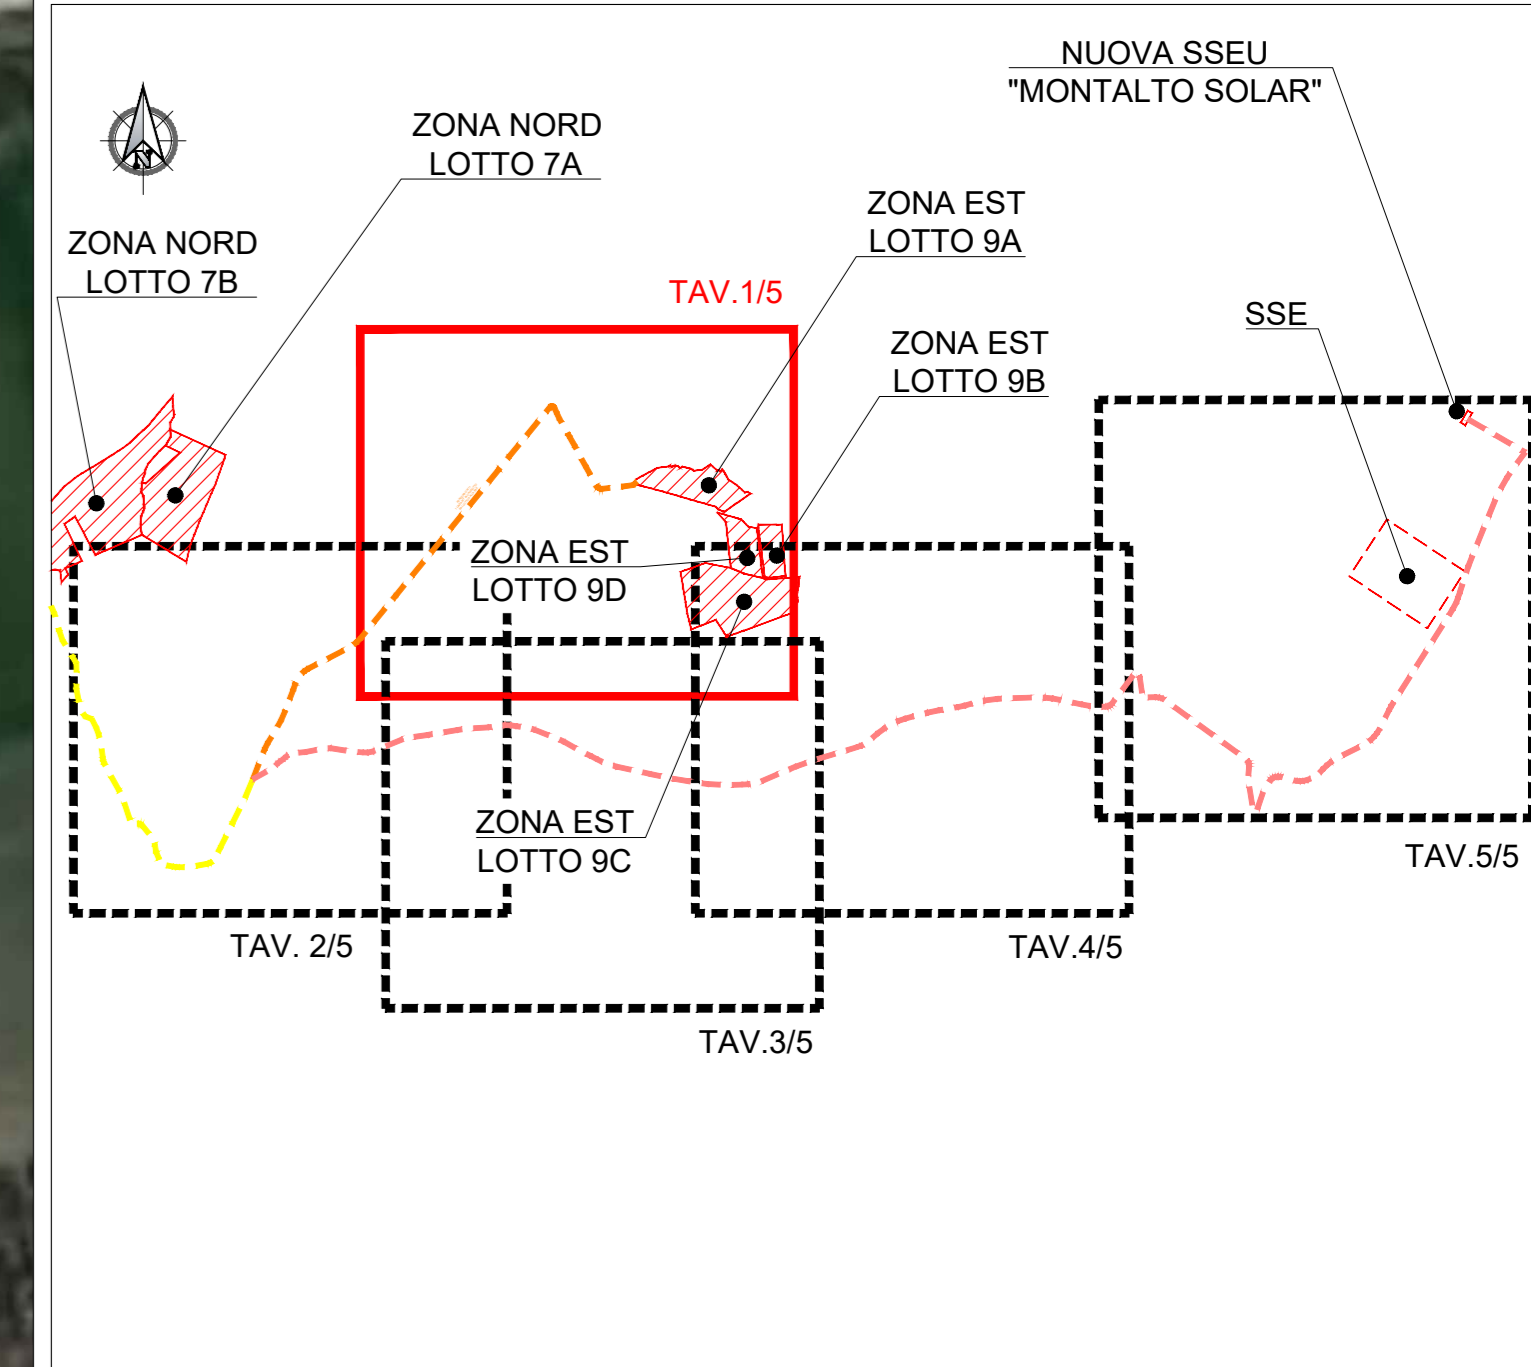

PIANTA CHIAVE



NOTE

1. TUTTE LE DIMENSIONI SONO ESPRESSE IN m SALVO DOVE DIVERSAMENTE SPECIFICATO
2. TUTTE LE QUOTE ALTIMETRICHE SONO ESPRESSE IN m l.m.m.
3. TUTTE LE COORDINATE SONO RIFERITE AL SISTEMA UTM-WGS84 ZONA 33N

LEGENDA

- PERCORSO N° 1 - 1 LINEA MT IN CAVIDOTTO DAL LOTTO 4 AL LOTTO 1
- PERCORSO N° 2 - 1 LINEA MT IN CAVIDOTTO DAL LOTTO 4 AL LOTTO 2
- PERCORSO N° 3 - 2 LINEE MT IN CAVIDOTTO DAI LOTTI 3 E 4 AL LOTTO 2
- PERCORSO N° 4 - 1 LINEE MT IN CAVIDOTTO DAL LOTTO 1 ALLA SSE
- PERCORSO N° 5 - 2 LINEE MT IN CAVIDOTTO DAI LOTTI 1 E (2+3+4) ALLA SSE
- PERCORSO N° 6 - 3 LINEE MT IN CAVIDOTTO COMUNE DAI LOTTI 1, (2+3+4) E DAL LOTTO 8 AL LOTTO 6
- PERCORSO N° 7 - 1 LINEA MT IN CAVIDOTTO DAL LOTTO 5 AL LOTTO 6
- PERCORSO N° 8 - 4 LINEE MT IN CAVIDOTTO DAI LOTTI 1, (2+3+4), 5 E 8 ALLA SSE, DAL LOTTO 5 AL 6 E DAL LOTTO 8 AL LOTTO 6
- PERCORSO N° 9 - 3 LINEE MT IN CAVIDOTTO DAI LOTTI 1, (2+3+4) E (5+6+8) ALLA SSE
- PERCORSO N° 10 - 4 LINEE MT IN CAVIDOTTO COMUNE DAI LOTTI 1, (2+3+4), (5+6+8) E 7 ALLA SSE
- PERCORSO N° 11 - 1 LINEA MT IN CAVIDOTTO DAL LOTTO 9 ALLA SSE
- PERCORSO N° 12 - 5 LINEE MT IN CAVIDOTTO COMUNE DAI LOTTI 1, (2+3+4), (5+6+8), 7 E 9 ALLA SSE



PROGETTO DEFINITIVO DI UN IMPIANTO AGRO-FOTOVOLTAICO DELLA POTENZA COMPLESSIVA DI 57 MWp, E RELATIVE OPERE DI CONNESSIONE ALLA RETE, CON SISTEMA DI ACCUMULO DI CAPACITA' PARI A 10 MWh DA REALIZZARSI NEL COMUNE DI ROTELLO E MONTELONGO (CB)

PROGETTO DEFINITIVO

COMMITTENTE: ROTELLO SOLAR s.r.l.

PROGETTISTA:

TITOLO ELABORATO: ELABORATI GENERALI INQUADRAMENTO SU ORTOFOTO PERCORSO CAVIDOTTO MT DA IMPIANTO FV ALLA SSE ZONA EST -TAV. 1/5

ELABORATO N°: B020F-D-R000-GEN-PL-08
 NOME FILE: B020F-D-R000-GEN-PL-02-00.DWG
 SCALA: 1:1500
 DATA: Dicembre 2022

N.	DATA	DESCRIZIONE	ELABORATO	CONTROLLATO	APPROVATO
00	01	Emissione	R. Minola	M. Palvatin	S. Venturini
01					
02					
03					
04					