


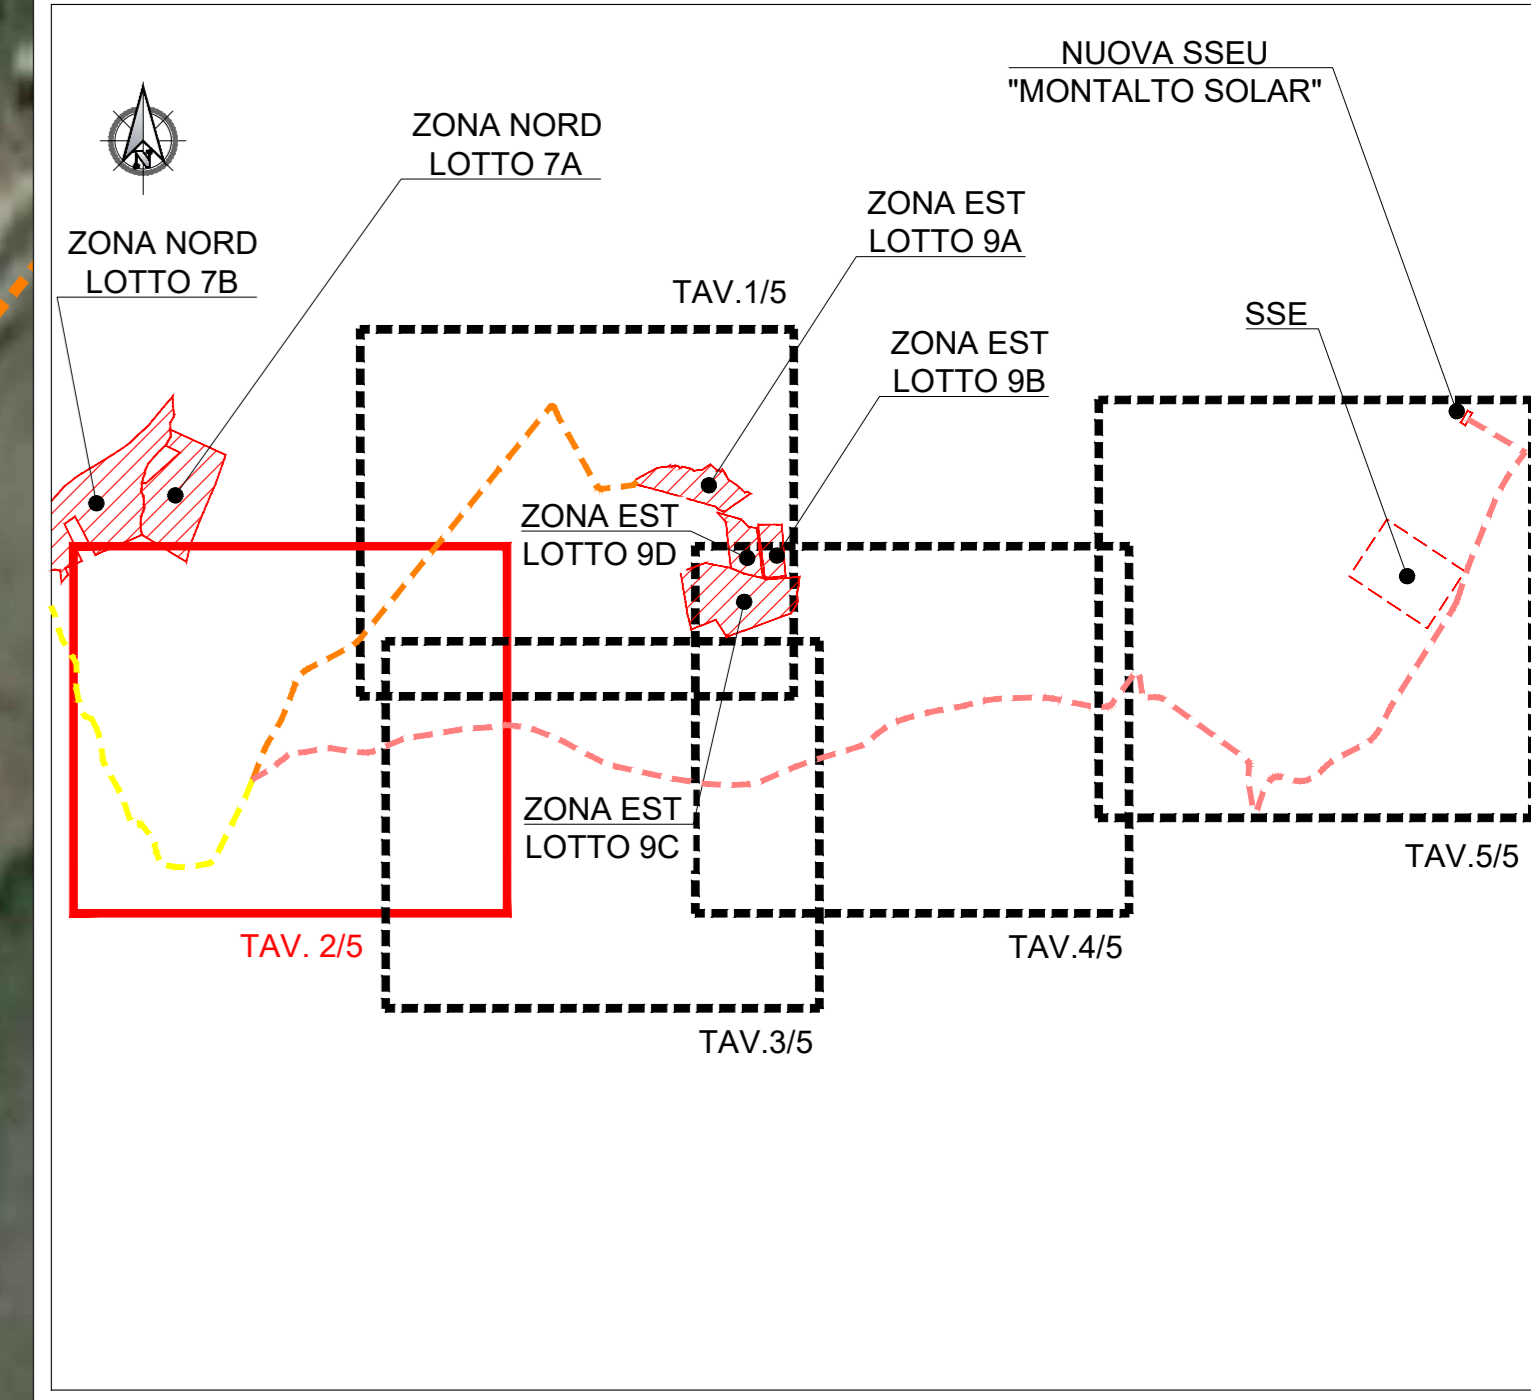

PIANTA CHIAVE



NOTE

1. TUTTE LE DIMENSIONI SONO ESPRESSE IN m SALVO DOVE DIVERSAMENTE SPECIFICATO
2. TUTTE LE QUOTE ALTIMETRICHE SONO ESPRESSE IN m I.m.m.
3. TUTTE LE COORDINATE SONO RIFERITE AL SISTEMA UTM-WGS84 ZONA 33N

LEGENDA

- - - - - PERCORSO N° 1 - 1 LINEA MT IN CAVIDOTTO DAL LOTTO 4 AL LOTTO 1
- - - - - PERCORSO N° 2 - 1 LINEA MT IN CAVIDOTTO DAL LOTTO 4 AL LOTTO 2
- - - - - PERCORSO N°3 - 2 LINEE MT IN CAVIDOTTO DAI LOTTI 3 E 4 AL LOTTO 2
- - - - - PERCORSO N°4 - 1 LINEE MT IN CAVIDOTTO DAL LOTTO 1 ALLA SSE
- - - - - PERCORSO N°5 - 2 LINEE MT IN CAVIDOTTO DAI LOTTI 1 E (2+3+4) ALLA SSE
- - - - - PERCORSO N°6 - 3 LINEE MT IN CAVIDOTTO COMUNE DAI LOTTI 1, (2+3+4) E DAL LOTTO 8 AL LOTTO 6
- - - - - PERCORSO N°7 - 1 LINEA MT IN CAVIDOTTO DAL LOTTO 5 AL LOTTO 6
- - - - - PERCORSO N°8 - 4 LINEE MT IN CAVIDOTTO DAI LOTTI 1, (2+3+4), 5 E 8 ALLA SSE, DAL LOTTO 5 AL 6 E DAL LOTTO 8 AL LOTTO 6
- - - - - PERCORSO N°9 - 3 LINEE MT IN CAVIDOTTO DAI LOTTI 1,(2+3+4) E (5+6+8) ALLA SSE
- - - - - PERCORSO N°10 - 4 LINEE MT IN CAVIDOTTO COMUNE DAI LOTTI 1,(2+3+4), (5+6+8) E 7 ALLA SSE
- - - - - PERCORSO N°11 - 1 LINEA MT IN CAVIDOTTO DAL LOTTO 9 ALLA SSE
- - - - - PERCORSO N°12 - 5 LINEE MT IN CAVIDOTTO COMUNE DAI LOTTI 1,(2+3+4), (5+6+8), 7 E 9 ALLA SSE



PROGETTO DEFINITIVO DI UN IMPIANTO AGRO-FOTOVOLTAICO DELLA POTENZA COMPLESSIVA DI 57 MW_p E RELATIVE OPERE DI CONNESSIONE ALLA RETE, CON SISTEMA DI ACCUMULO DI CAPACITA' PARI A 10 MWh DA REALIZZARSI NEL COMUNE DI ROTELLO E MONTELONGO (CB)

PROGETTO DEFINITIVO

COMMITTENTE: ROTELLO SOLAR s.r.l.

PROGETTISTA:

TITOLO ELABORATO:		ELABORATI GENERALI INQUADRAMENTO SU ORTOFOTO PERCORSO CAVIDOTTO MT DA IMPIANTO FV ALLA SSE ZONA EST -TAV. 2/5		ELABORATO n°: B020F-D-R000-GEN-PL-07 NOME FILE: B020F-D-R000-GEN-PL-02-00.DWG SCALA: 1:1500 DATA: Dicembre 2022	
-------------------	--	--	--	--	--

N.	DATA	DESCRIZIONE	ELABORATO	CONTROLLATO	APPROVATO
00	Dicembre 2022	Emissione	R. Minola	M. Palvarini	S. Venturini
01					
02					
03					
04					

A TERMI DI LEGGE SI RISPRESA LA PROPRIETA' DI QUESTO ELABORATO CON DIRITTO DI RIPRODUZIONE RENDENDOLO NOTO A TERZI ANCHE PARZIALMENTE SENZA NOSTRA AUTORIZZAZIONE