

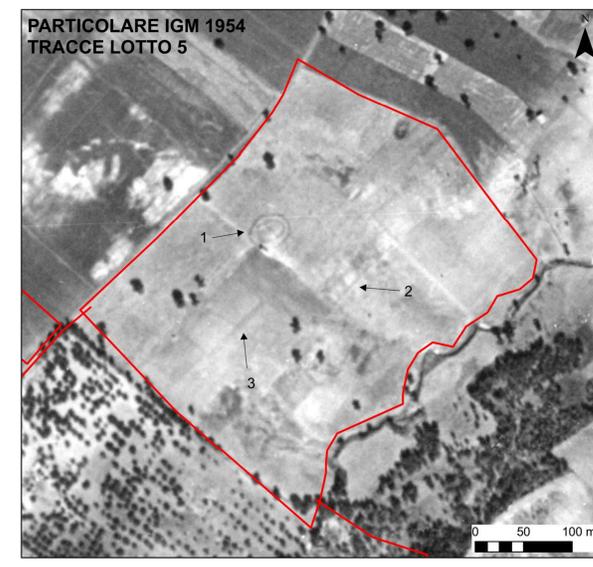


1. TUTTE LE DIMENSIONI SONO ESPRESSE IN m SALVO DOVE DIVERSAMENTE SPECIFICATO
2. TUTTE LE QUOTE ALTIMETRICHE SONO ESPRESSE IN m I.M.M.
3. TUTTE LE COORDINATE SONO RIFERITE AL SISTEMA UTM-WGS84 ZONA 33N - EPSG 32633

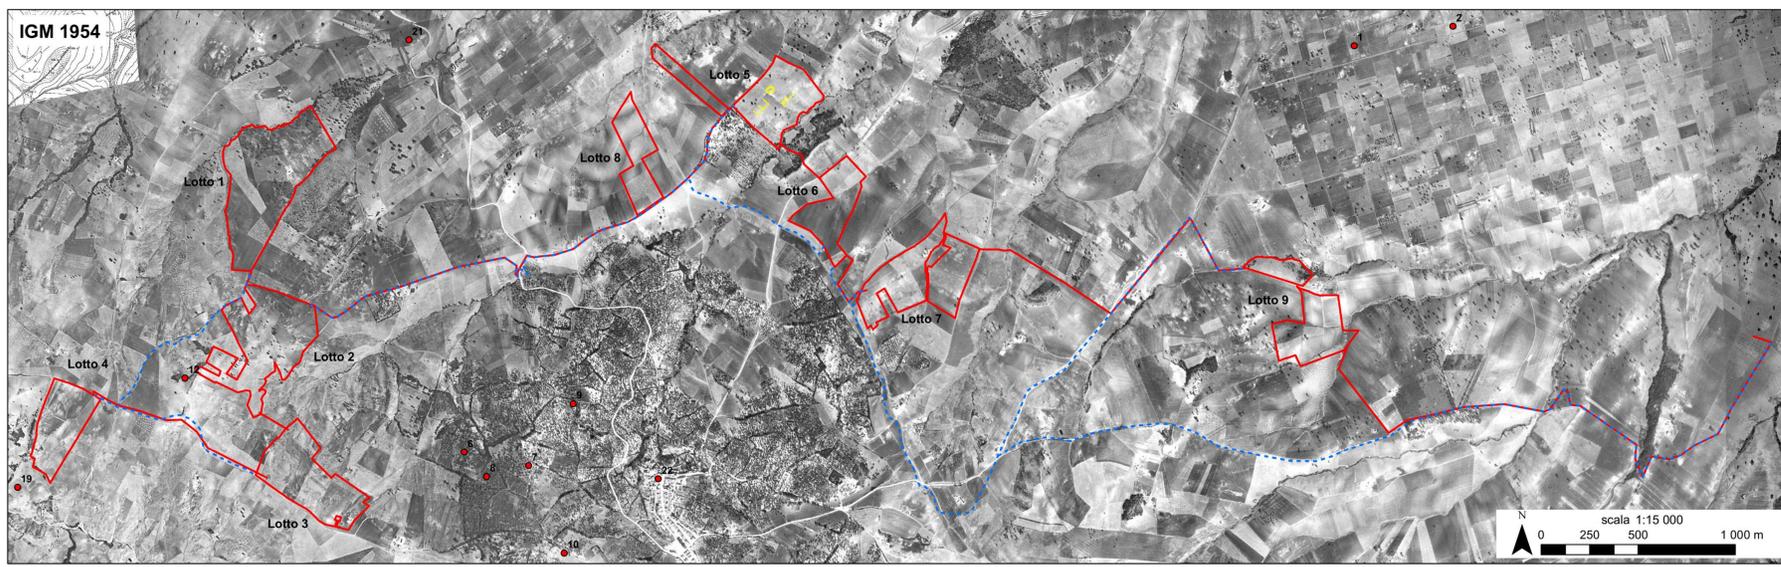

- Legenda**
- Tracce da fotointerpretazione
  - Rinvenimenti archeologici noti
  - - - Cavidotto - nuovo tracciato
  - Cavidotto
  - Lotti

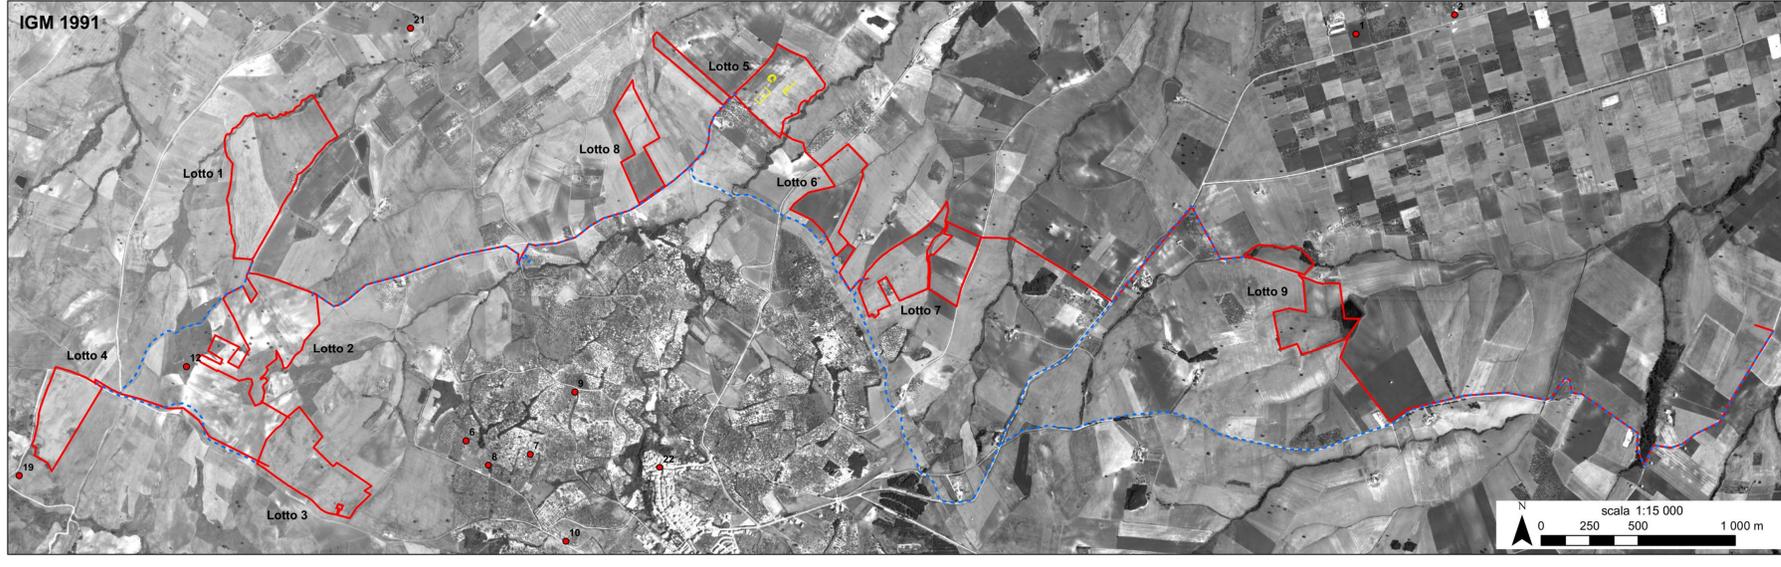


PROGETTO DEFINITIVO DI UN IMPIANTO AGRO-FOTOVOLTAICO DELLA POTENZA COMPLESSIVA DI 57 MWp, E RELATIVE OPERE DI CONNESSIONE ALLA RETE, CON SISTEMA DI ACCUMULO DI CAPACITA' PARI A 10 MWh DA REALIZZARSI NEL COMUNE DI ROTELLO E MONTELONGO (CB)

**PROGETTO DEFINITIVO**

COMMITTENTE: ROTELLO SOLAR s.r.l.

PROGETTISTA:

 

TITOLO ELABORATO:		ELABORATO N°:	
VERIFICA PREVENTIVA DELL' INTERESSE ARCHEOLOGICO		B020F-D-R000-GEN-PL-17	
FOTOINTERPRETAZIONE ARCHEOLOGICA		NOME FILE:	
		B020F-D-R000-GEN-PL-17-00.DWG	
		SCALA:	
		VARIE	
		DATA:	
		Dicembre 2022	

REVISIONE	N.	DATA	DESCRIZIONE	ELABORATO	CONTROLLATO	APPROVATO
01	01	Dicembre 2022	Emissione	C. Pizzinato	A. Bettinetti	S. Ventruri
02						
03						
04						