
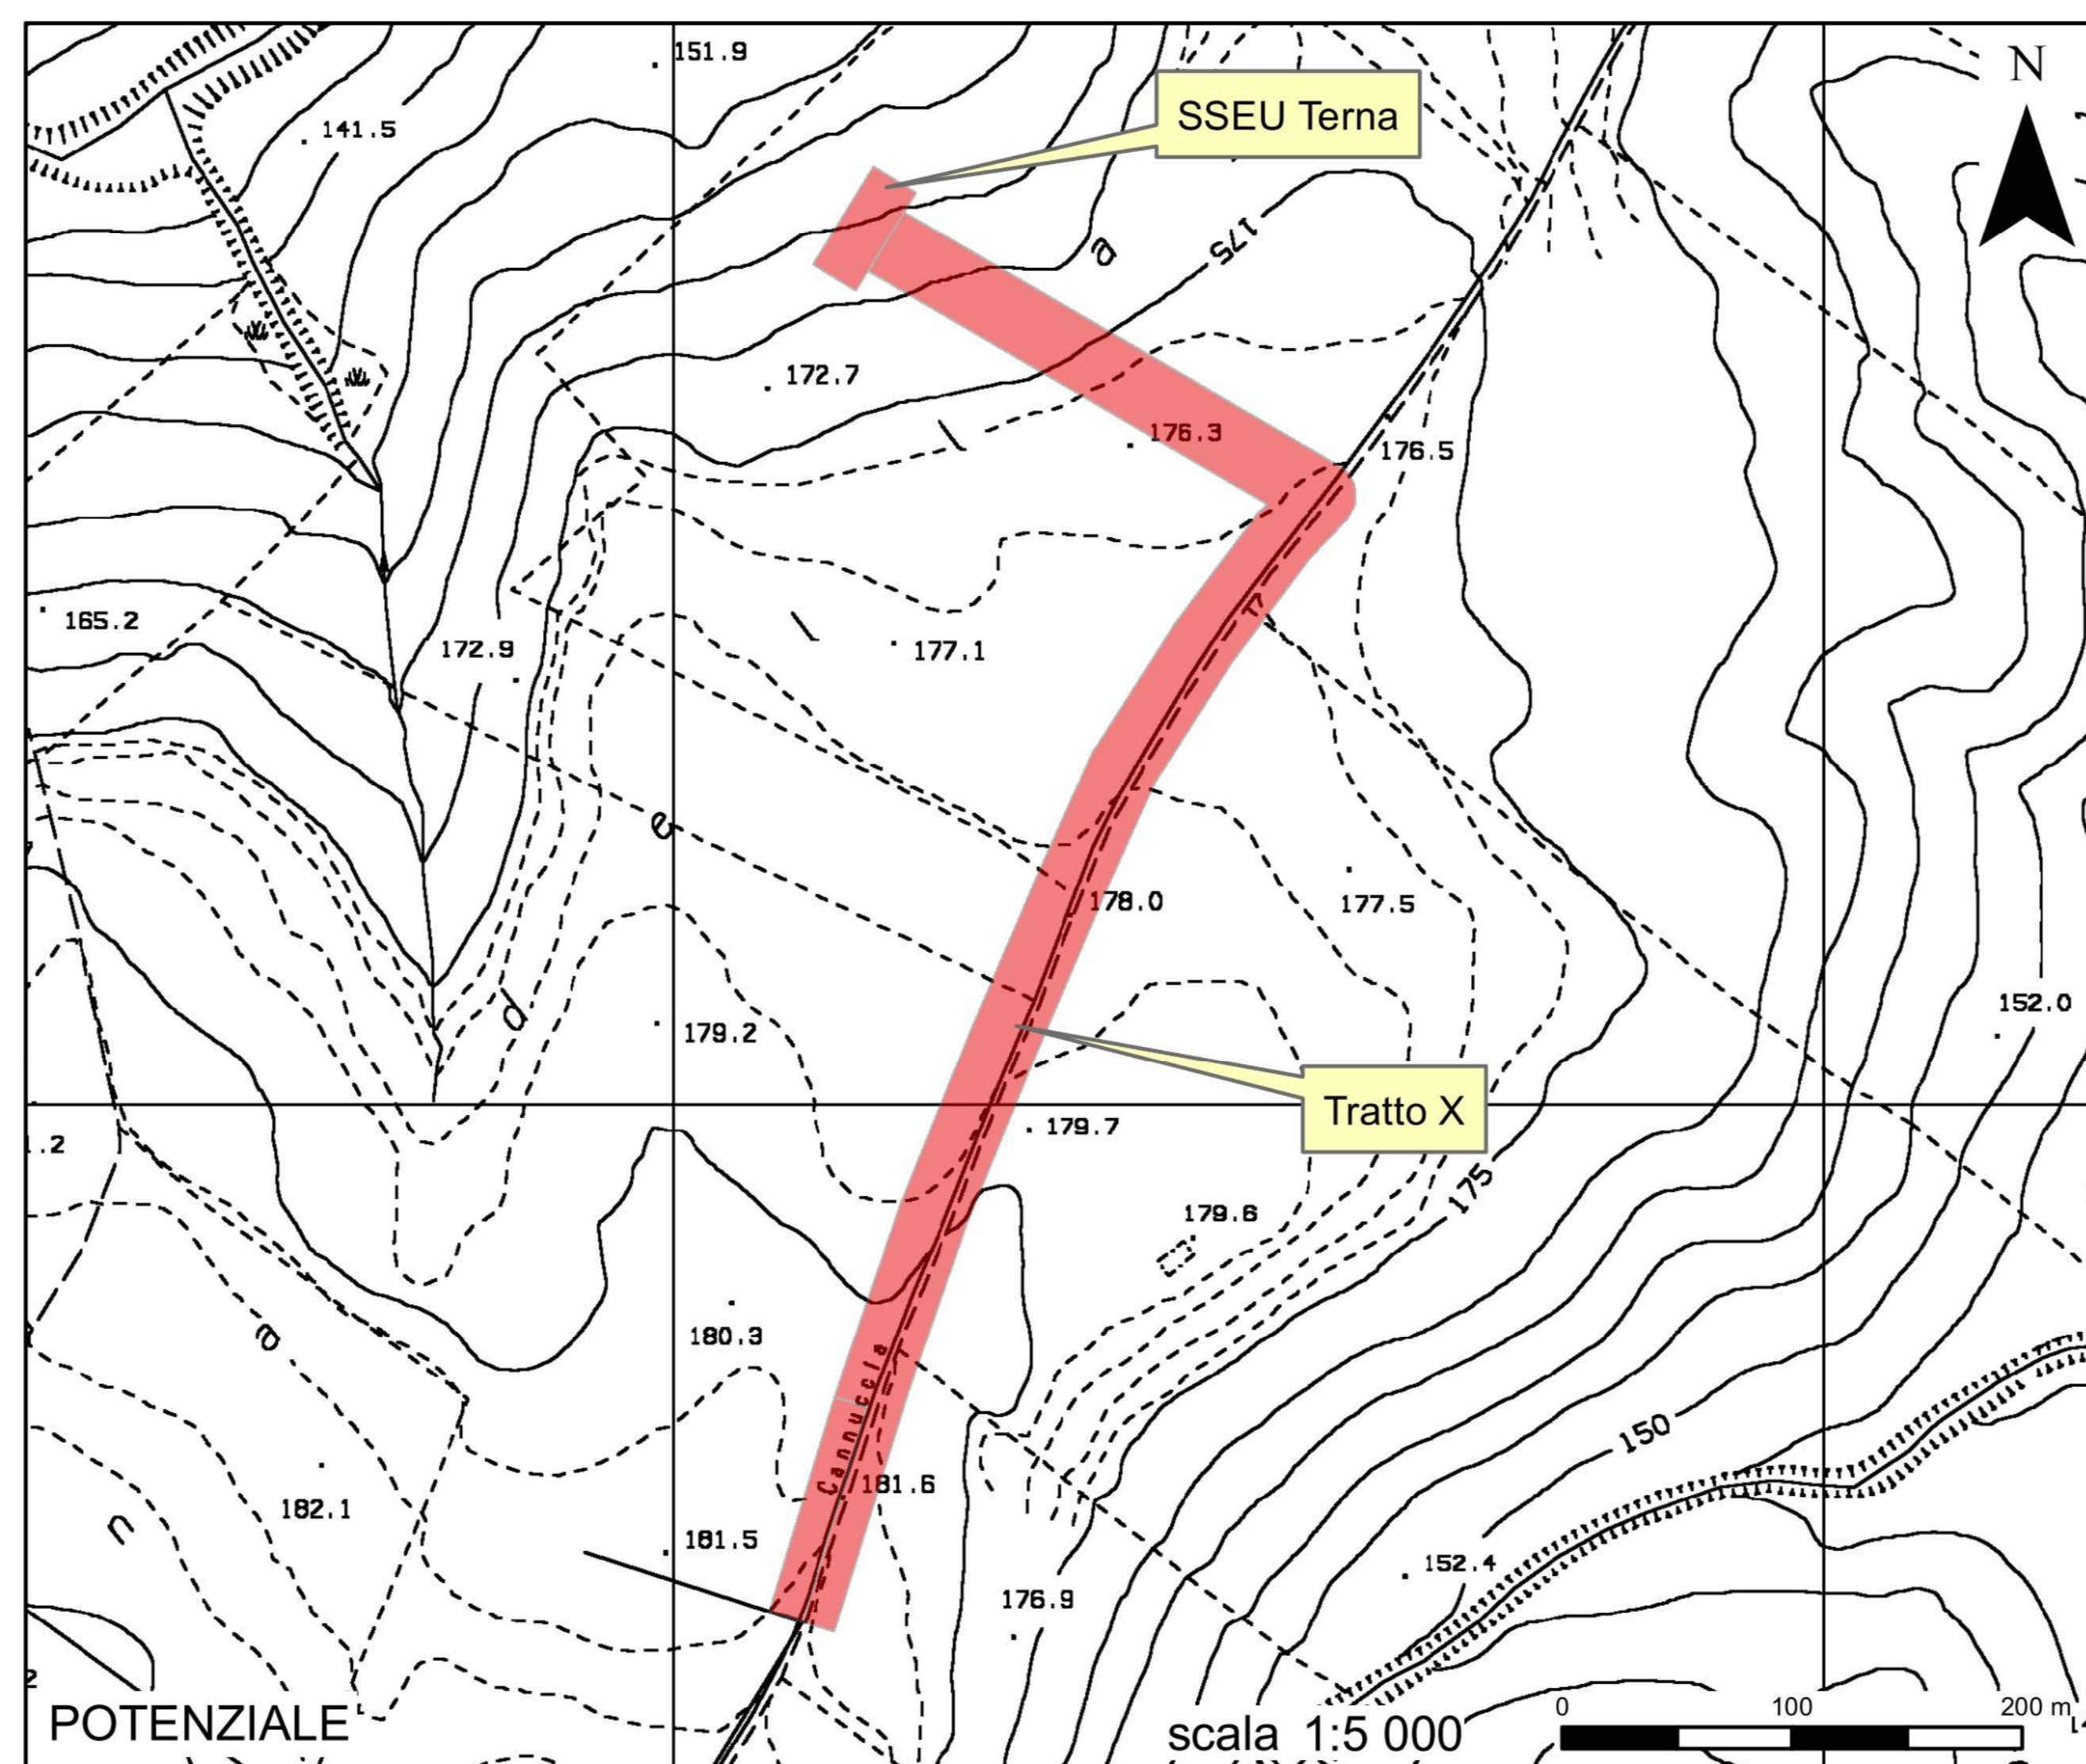


### Legenda

- SSEU Terna
  - Cavidotto tratto X
  - Lotti 1-9
  - Cavidotto tratti I-IX
  - - - Cavidotto - nuovo tracciato
- Visibilità**
- buona
  - pessima
- Potenziale Archeologico**

### NOTE

1. TUTTE LE DIMENSIONI SONO ESPRESSE IN m SALVO DOVE DIVERSAMENTE SPECIFICATO
2. TUTTE LE QUOTE ALTIMETRICHE SONO ESPRESSE IN m I.M.M.
3. TUTTE LE COORDINATE SONO RIFERITE AL SISTEMA UTM-WGS84 ZONA 33N - EPSG 32633

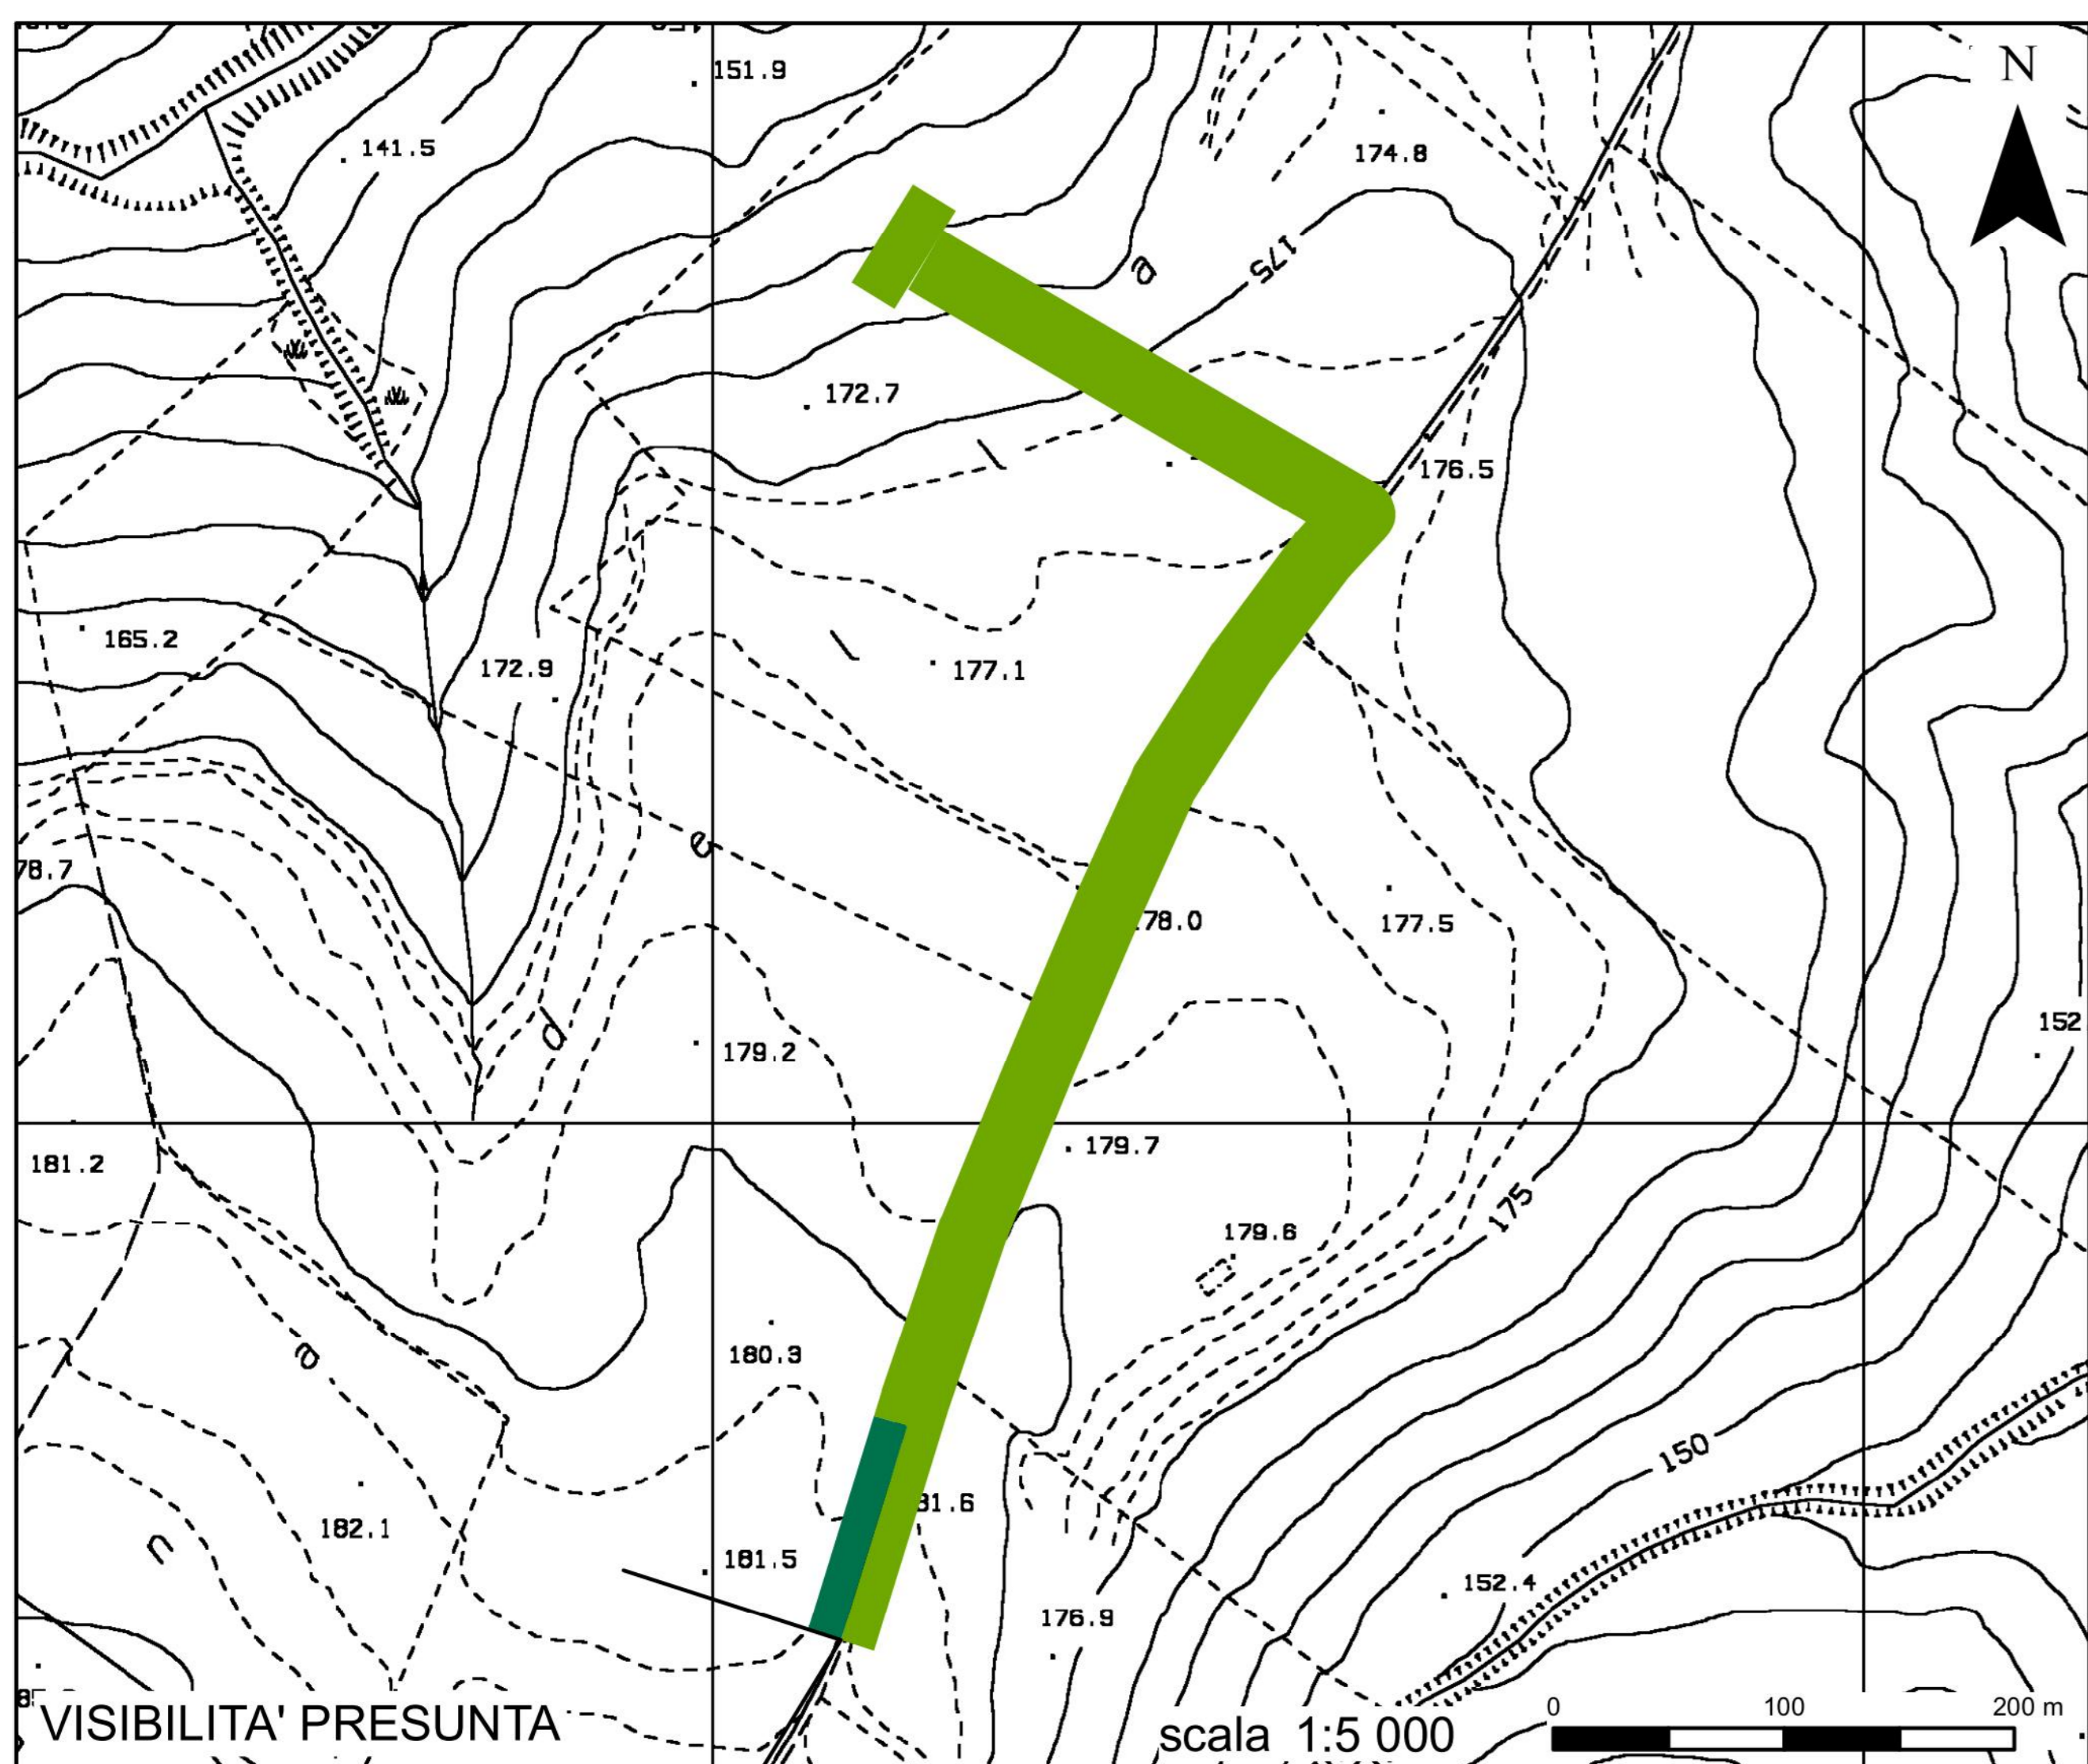

**ROTELLO SOLAR**

PROGETTO DEFINITIVO DI UN IMPIANTO AGRO-FOTOVOLTAICO DELLA POTENZA COMPLESSIVA DI 57 MWp, E RELATIVE OPERE DI CONNESSIONE ALLA RETE, CON SISTEMA DI ACCUMULO DI CAPACITA' PARI A 10 MWh DA REALIZZARSI NEL COMUNE DI ROTELLO E MONTELONGO (CB)

### PROGETTO DEFINITIVO

COMMITTENTE: ROTELLO SOLAR s.r.l.

PROGETTISTA:



TITOLO ELABORATO: VERIFICA PREVENTIVA DELL'INTERESSE ARCHEOLOGICO INQUADRAMENTO TOPOGRAFICO (IGM E ORTOFOTO), FOTOGRAFIE AEREE STORICHE, MAPPE DELLA VISIBILITA' E DEL POTENZIALE DELL' AREA DELLA SE TERNA

ELABORATO N°: B020F-D-ROA-GEN-PL-28  
 NOME FILE: B020F-D-ROA-GEN-PL-28-00.DWG  
 SCALA: VARIE  
 DATA: Dicembre 2022

N.	DATA	DESCRIZIONE	ELABORATO	CONTROLLATO	APPROVATO
01	01 Dicembre 2022	Emissione	C. Pizzinato	A. Bettinetti	S. Venturini
02					
03					
04					