SOSTEGNO PER APPARECCHIATURE UNIPOLARI - SCALA 1:10

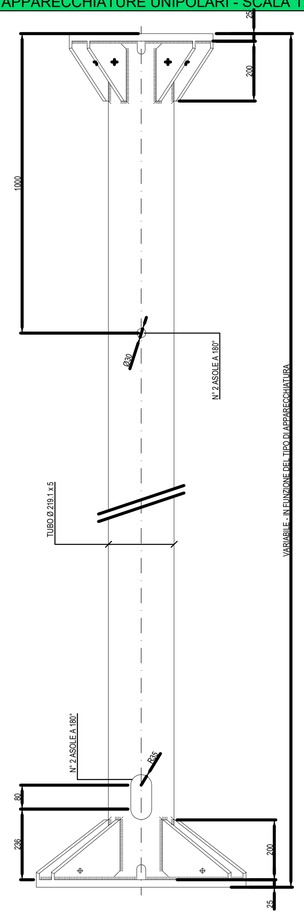

SOSTEGNO SEZIONATORE TRIPOLARE ORIZZONTALE 132 kV (h=2,65 m) - 1/2

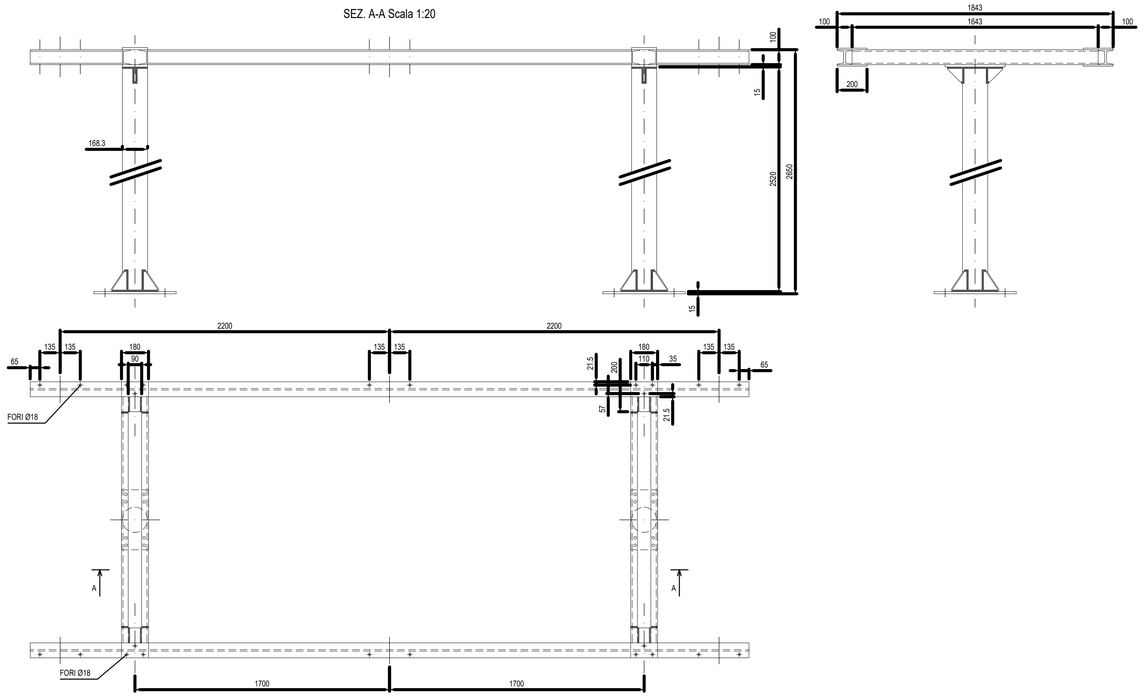

PARTICOLARE PROIETTORI ESTERNI

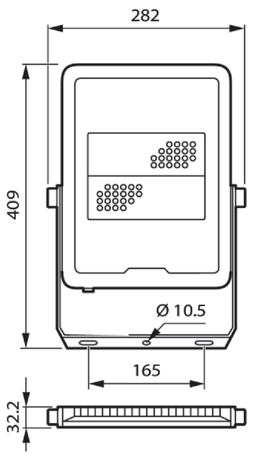

PARTICOLARE ILLUMINAZIONE PIAZZALE Scala 1:20

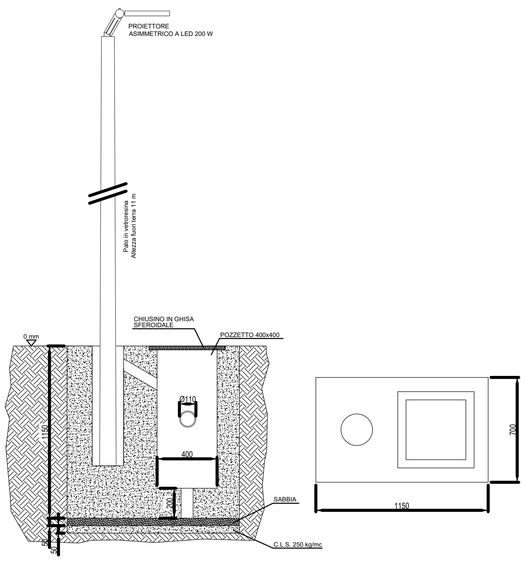

ROTELLO SOLAR

PROGETTO DEFINITIVO DI UN IMPIANTO AGRO-FOTOVOLTAICO DELLA POTENZA COMPLESSIVA DI 57 MWp, E RELATIVE OPERE DI CONNESSIONE ALLA RETE, CON SISTEMA DI ACCUMULO DI CAPACITA' PARI A 10 MWh
DA REALIZZARSI NEL COMUNE DI ROTELLO E MONTELONGO (CB)

PROGETTO DEFINITIVO

COMMITTENTE: ROTELLO SOLAR s.r.l.

PROGETTISTA:

TECHNITAL

ORDINE INGEGNERI VERONA E PROVINCIA
DIRETTORE TECNICO
Dott. Ing. Simone Venturini

TITOLO ELABORATO:

SSE UTENTE MT/AT 30/132kV - PARTICOLARI COSTRUTTIVI

ELABORATO n° : BI026F-D-RO00-IMP-PL-16-00

NOME FILE : BI026F-D-RO00-IMP-PL-16-00.dwg

SCALA : VARIE

DATA : Dicembre 2022

REVISIONE N.	DATA	DESCRIZIONE	ELABORATO	CONTROLLATO	APPROVATO
00	Dicembre 2022	Emissione	N.Ostoich	M.Palvarini	S.Venturini
01					
02					
03					
04					

A TERMINE DI LEGGE CI RISERVIAMO LA PROPRIETA' DI QUESTO ELABORATO CON DIVIETO DI RIPRODURLO RENDENDOLO NOTO A TERZI ANCHE PARZIALMENTE SENZA NOSTRA AUTORIZZAZIONE