


PIANTA CHIAVE

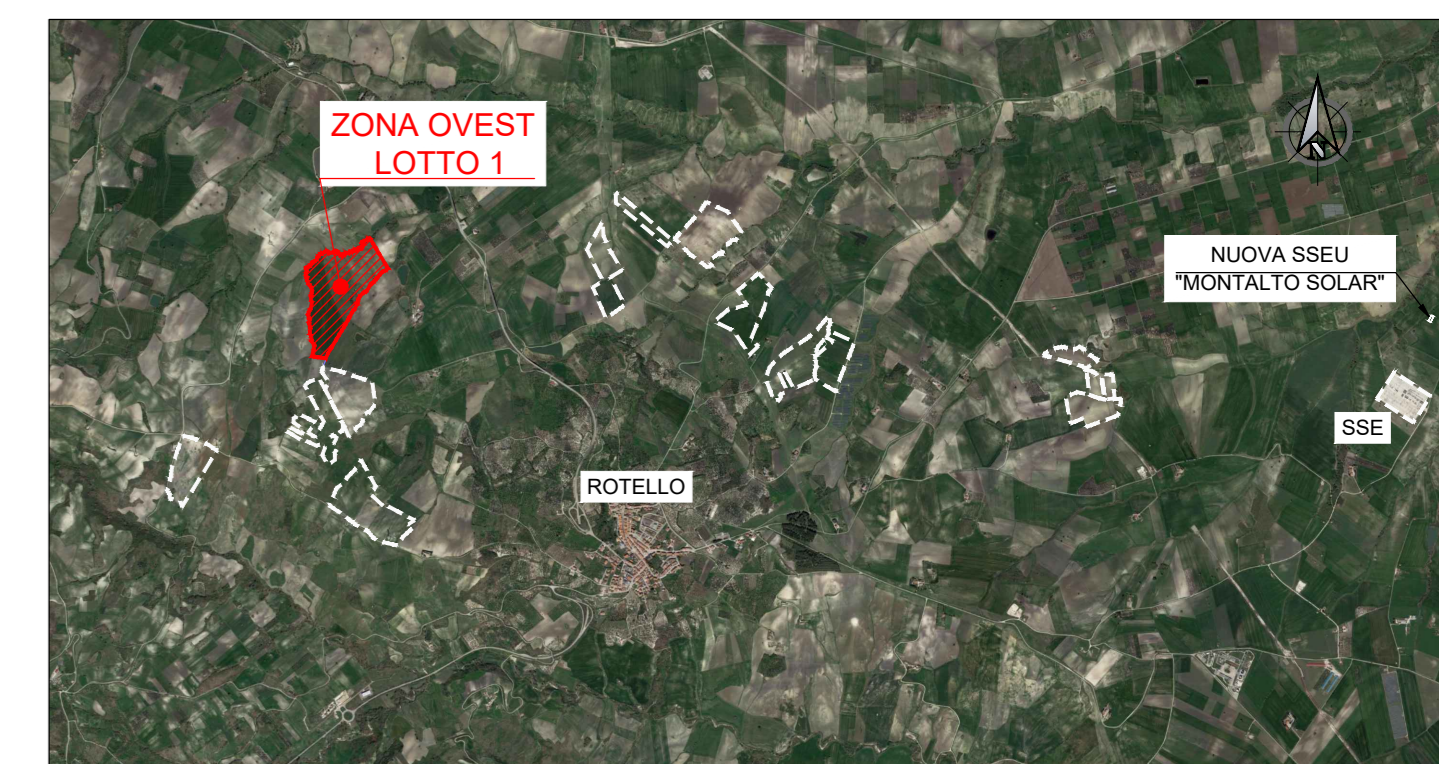

NOTE

1. TUTTE LE DIMENSIONI SONO ESPRESSE IN m SALVO DOVE DIVERSAMENTE SPECIFICATO
2. TUTTE LE QUOTE ALTIMETRICHE SONO ESPRESSE IN m l.m.m.
3. TUTTE LE COORDINATE SONO RIFERITE AL SISTEMA UTM-WGS84 ZONA 33N

LEGENDA

MAPPALI CATASTALI RILEVANTI AI FINI PROGETTUALI (FOGLI 21, 22 - COMUNE DI ROTELLO)




PROGETTO DEFINITIVO DI UN IMPIANTO AGRO-FOTOVOLTAICO DELLA POTENZA COMPLESSIVA DI 57 MWp, E RELATIVE OPERE DI CONNESSIONE ALLA RETE, CON SISTEMA DI ACCUMULO DI CAPACITA' PARI A 10 MWh DA REALIZZARSI NEL COMUNE DI ROTELLO E MONTELONGO (CB)

PROGETTO DEFINITIVO

COMMITTENTE: ROTELLO SOLAR s.r.l.

PROGETTISTA:

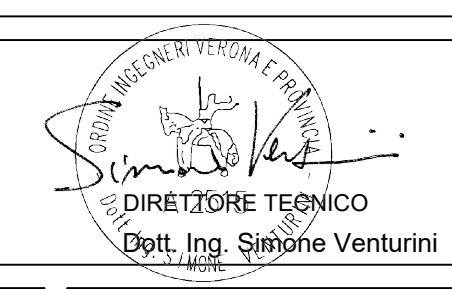

TITOLO ELABORATO:		ELABORATI GENERALI INQUADRAMENTO CATASTALE DI DETTAGLIO ZONA OVEST LOTTO 1		ELABORATO n°: B020F-D-R001-ESP-PL-01	
				NOME FILE: B020F-D-R001-ESP-PL-01-00.DWG	
				SCALA: 1:1500	
				DATA: Dicembre 2022	

REVISIONE	N.	DATA	DESCRIZIONE	ELABORATO	CONTROLLATO	APPROVATO
				R.Minoia	M.Palvarini	S.Venturini
00		Dicembre 2022	Emissione			
01						
02						
03						
04						

A TITOLO DI LEGGE SI RISERVA LA PROPRIETA' DI QUESTO ELABORATO CON DIVIETO DI RIPRODURRE/RENDERLO NOTO A TERZI NELLE PARZIALI SENZA NOSTRA AUTORIZZAZIONE