


PENDENZE LUNGO LA DIRETTRICE NORD-SUD

PENDENZE LUNGO LA DIRETTRICE EST-OVEST

PIANTA CHIAVE

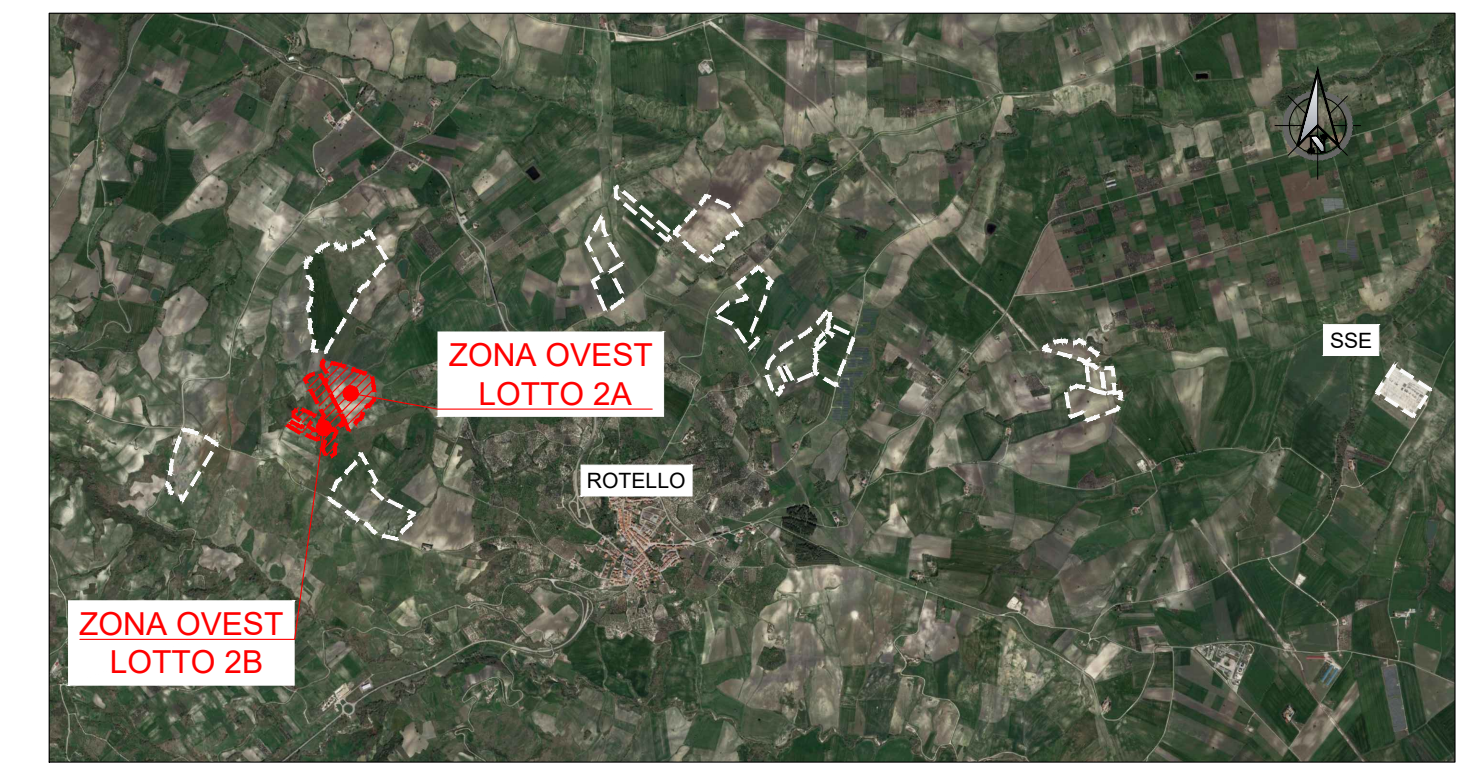

NOTE

1. TUTTE LE DIMENSIONI SONO ESPRESSE IN m SALVO DOVE DIVERSAMENTE SPECIFICATO
2. TUTTE LE QUOTE ALTIMETRICHE SONO ESPRESSE IN m l.m.m.
3. TUTTE LE COORDINATE SONO RIFERITE AL SISTEMA UTM-WGS84 ZONA 33N



LEGENDA

PENDENZE LUNGO LA DIRETTRICE NORD-SUD

Blue	<= -0,2200
Cyan	-0,2200 - -0,1000
Green	-0,1000 - 0,1000
Light Green	0,1000 - 0,2200
Red	> 0,2200

PENDENZE LUNGO LA DIRETTRICE EST-OVEST

Blue	<= -0,3500
Green	-0,3500 - -0,1400
Light Green	-0,1400 - 0,1400
Yellow	0,1400 - 0,3500
Red	> 0,3500

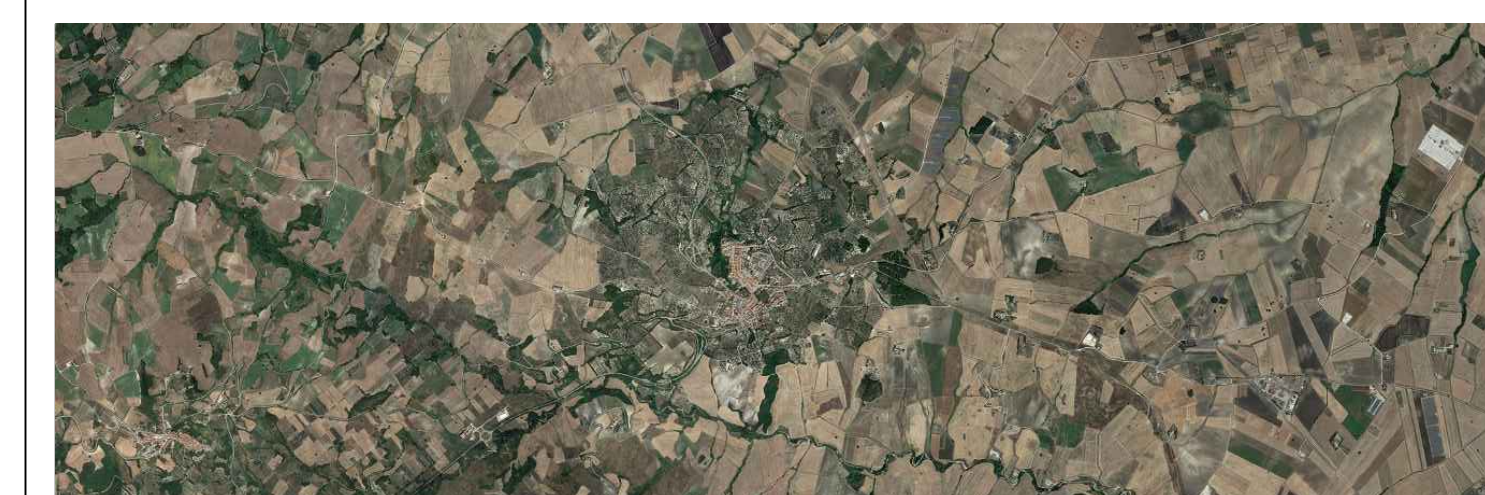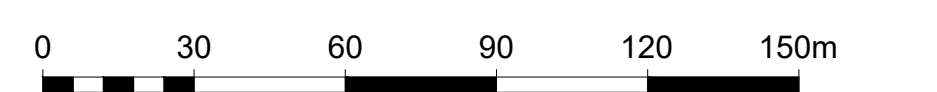

PROGETTO DEFINITIVO DI UN IMPIANTO AGRO-FOTOVOLTAICO DELLA POTENZA COMPLESSIVA DI 57 MWp, E RELATIVE OPERE DI CONNESSIONE ALLA RETE, CON SISTEMA DI ACCUMULO DI CAPACITA' PARI A 10 MWh DA REALIZZARSI NEL COMUNE DI ROTELLO E MONTELONGO (CB)

PROGETTO DEFINITIVO

COMMITTENTE: ROTELLO SOLAR s.r.l.



PROGETTISTA:



TITOLO ELABORATO:	ELABORATI GENERALI PLANIMETRIA DI DETTAGLIO LAYOUT DI PROGETTO ZONA OVEST LOTTO 2 PENDENZE	ELABORATO n°: 8028F-D-R022-GEN-PL-06 NOME FILE: 8028F-D-R022-GEN-PL-06-00.DWG SCALA: 1:1500 DATA: Dicembre 2022
-------------------	---	--

N.	DATA	DESCRIZIONE	ELABORATO	CONTROLLATO	APPROVATO
00	Dicembre 2022	Emissione	R. Minola	M. Palvarini	S. Venturini
01					
02					
03					
04					

A TERMI DI LEGGE SI RISERVA LA PROPRIETA' DI QUESTO ELABORATO CON DIRITTO DI REPRODUZIONE RENDENDOLO NOTO A TERZI ANCHE PARZIALMENTE SENZA NOSTRA AUTORIZZAZIONE

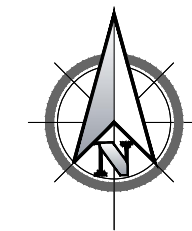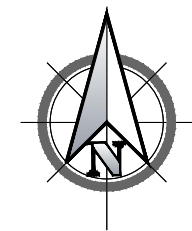

ZONA OVEST
LOTTO 2A
LIMITE
CATASTALE

ZONA OVEST
LOTTO 2A
LIMITE
CATASTALE

ZONA OVEST
LOTTO 2B
LIMITE
CATASTALE

ZONA OVEST
LOTTO 2B
LIMITE
CATASTALE