

ZONA OVEST LOTTO 3
LIMITE CATASTALE

RECINZIONE ZONA
OVEST LOTTO 3


PALA EOLICA

NOTE

1. TUTTE LE DIMENSIONI SONO ESPRESSE IN m SALVO DOVE DIVERSAMENTE SPECIFICATO
2. TUTTE LE QUOTE ALTIMETRICHE SONO ESPRESSE IN m l.m.m.
3. TUTTE LE COORDINATE SONO RIFERITE AL SISTEMA UTM-WGS84 ZONA 33N



PIANTA CHIAVE

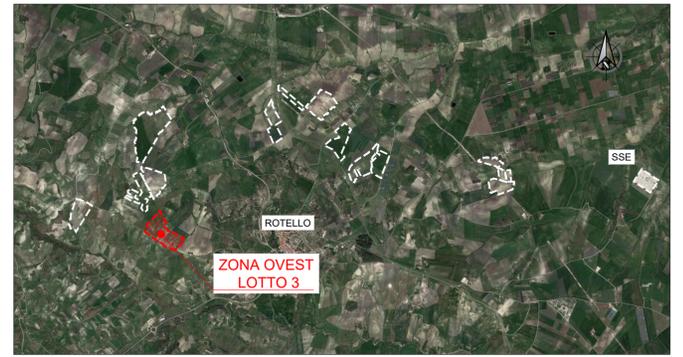

LEGENDA

- LINEE ELETTRICHE**
- FASCIA DI 3 m DA ASSERVIRE AGLI ELETTRODOTTI BT (Cavo interrato) (rif.: Guida per le connessioni alla rete elettrica di e-distribuzione: Sezione K)
 - FASCIA DI 13 m DA ASSERVIRE AGLI ELETTRODOTTI MT (rif.: Guida per le connessioni alla rete elettrica di e-distribuzione: Sezione K)
 - FASCIA DI 29 m DA ASSERVIRE AGLI ELETTRODOTTI AT (rif.: Guida per le connessioni alla rete elettrica di e-distribuzione: Sezione K)
- VIABILITA'**
- FASCIA DI RISPETTO DALLA VIABILITA' ESISTENTE (STRADE TIPO F) 20m (rif.: indicazioni per fasce di rispetto STRADALI EX ART. 26 DPR495/1992)
 - FASCIA DI RISPETTO DALLA VIABILITA' ESISTENTE (STRADE VICINALI TIPO F) 10m (rif.: indicazioni per fasce di rispetto STRADALI EX ART. 26 DPR495/1992)
- ALTRE TIPOLOGIE DI VINCOLI**
- METANODOTTI
 - PALE EOLICHE
 - ANEMOMETRI
 - AREE BOSCATE
 - AREE UMIDE
 - TRATTURO
 - AREA PERICOLOSITA' FRANA MOLTO ELEVATA PF3
 - FENOMENO FRANOSO DA CATALOGO IFFI



PROGETTO DEFINITIVO DI UN IMPIANTO AGRO-FOTOVOLTAICO DELLA POTENZA COMPLESSIVA DI 57 MWp, E RELATIVE OPERE DI CONNESSIONE ALLA RETE, CON SISTEMA DI ACCUMULO DI CAPACITA' PARI A 10 MWh DA REALIZZARSI NEL COMUNE DI ROTELLO E MONTELONGO (CB)

PROGETTO DEFINITIVO

COMMITTENTE: ROTELLO SOLAR s.r.l.

PROGETTISTA:

DIRETTORE TECNICO
Dott. Ing. Simone Venturini

TITOLO ELABORATO: ELABORATI GENERALI PLANIMETRIA - FASCE DI ASSERVIMENTO DEGLI ELETTRODOTTI E FASCE DI RISPETTO DAI VINCOLI ESISTENTI ZONA OVEST LOTTO 3

ELABORATO n°: B1026F-D-RO03-INT-PL-01
NOME FILE: B1026F-D-RO03-INT-PL-01-00.DWG
SCALA: 1:1500
DATA: Dicembre 2022

REVISIONE	N.	DATA	DESCRIZIONE	ELABORATO	CONTROLLATO	APPROVATO
00	01	Dicembre 2022	Emissione	R. Minola	M. Palvarini	S. Venturini
02						
03						
04						

A TERME DI LEGGE CI RISERVAMO LA PROPRIETA' DI QUESTO ELABORATO CON DIVIETO DI RIPRODURLO RENDENDOLO NOTO A TERZI ANCHE PARZIALMENTE SENZA NOSTRA AUTORIZZAZIONE